




A-A

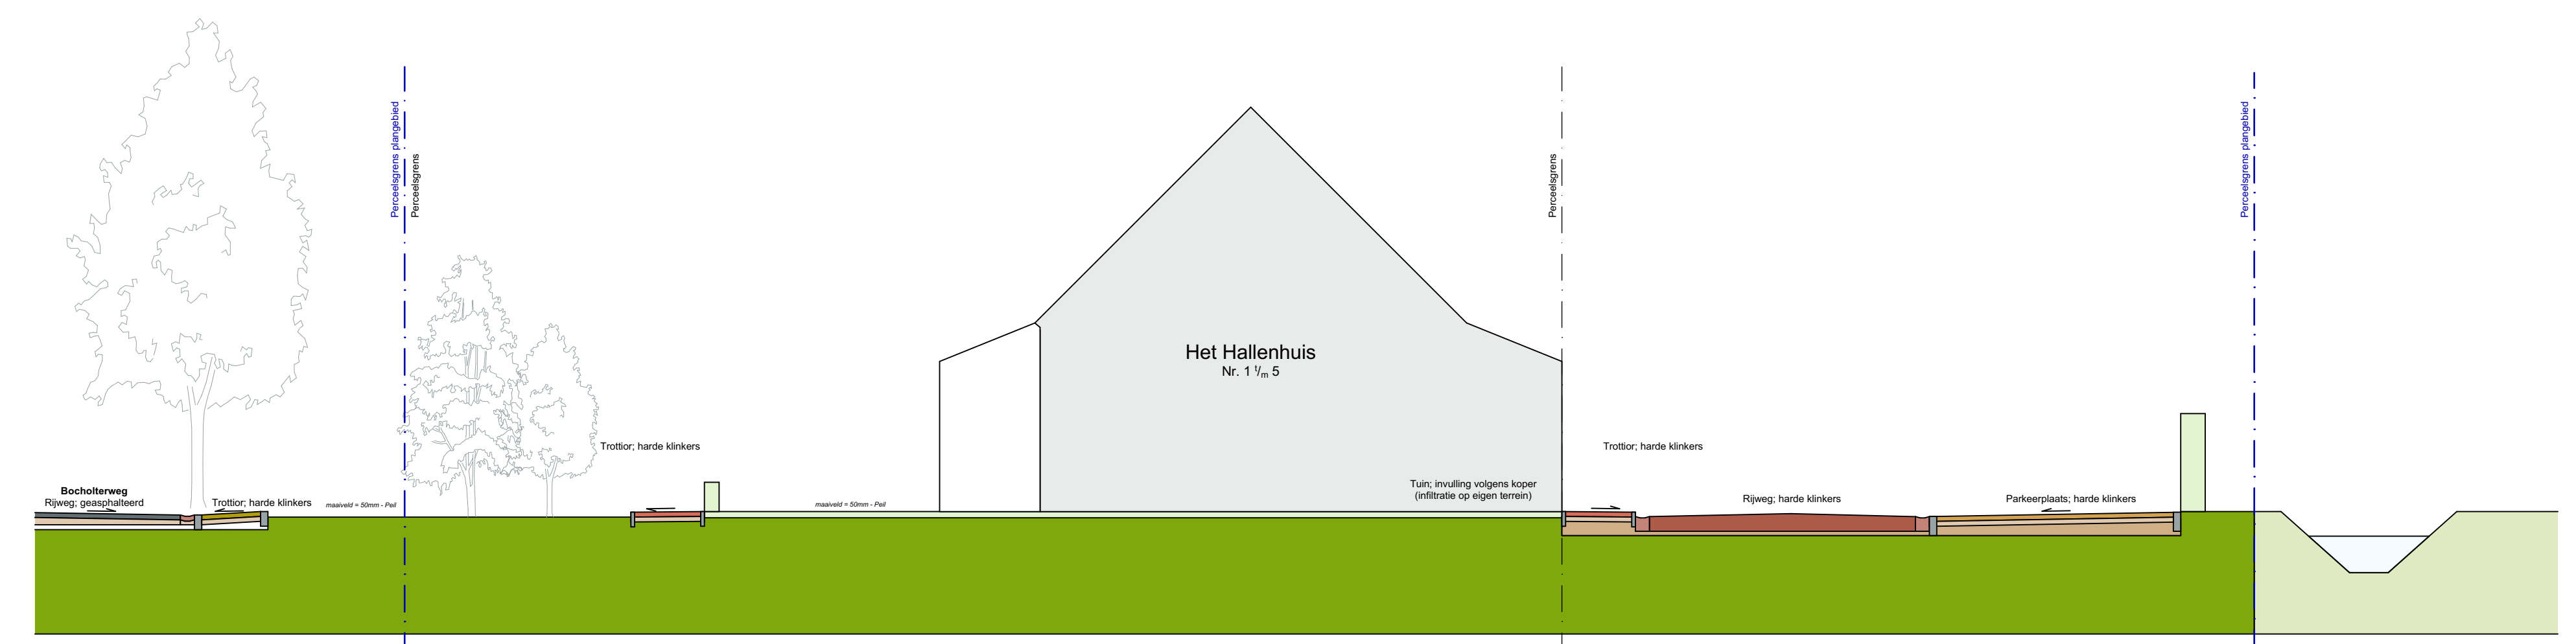

C-C

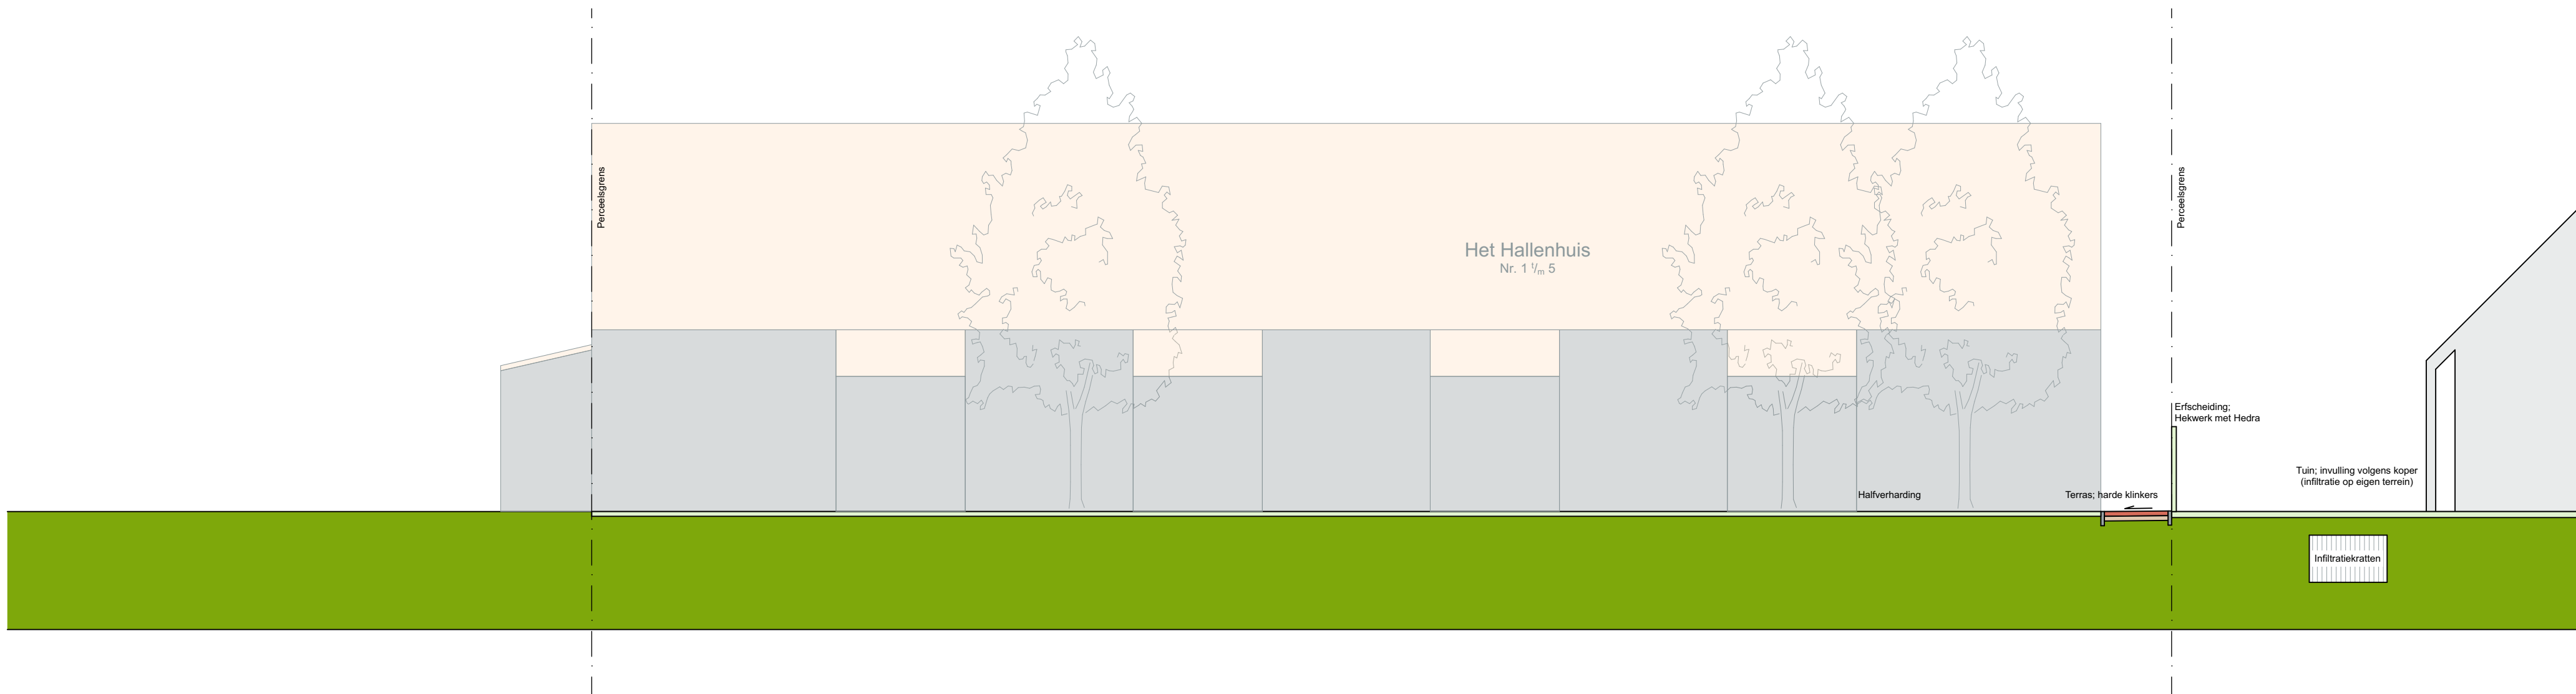


B-B

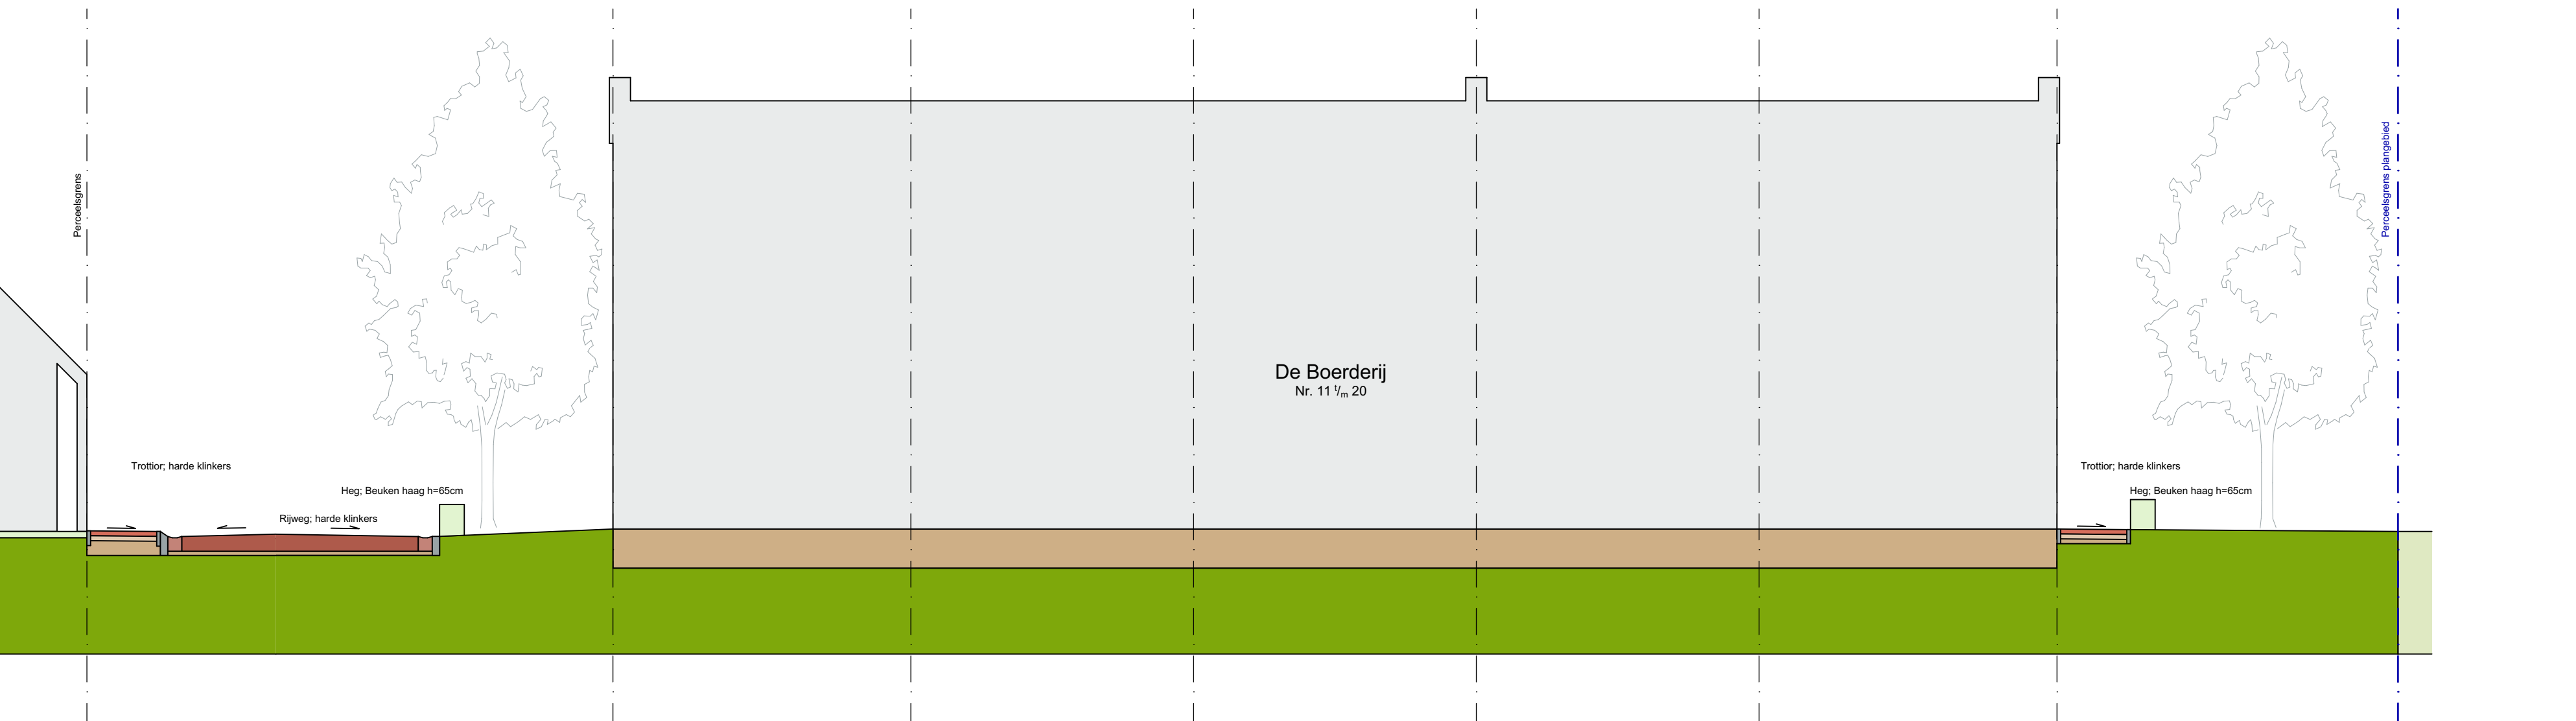

B-B






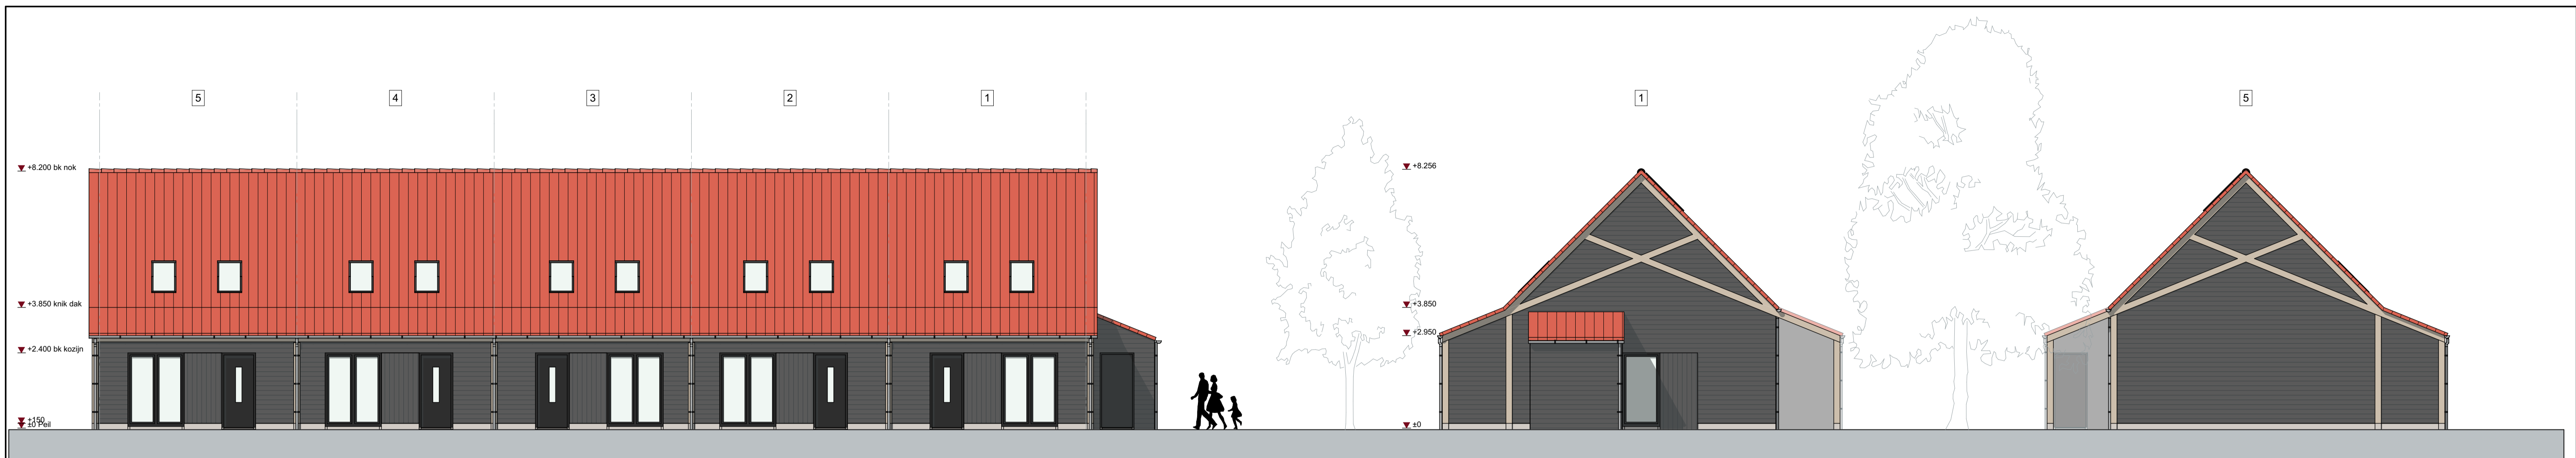

Voorgevel

Rechtergevel 01


Linkergevel 05

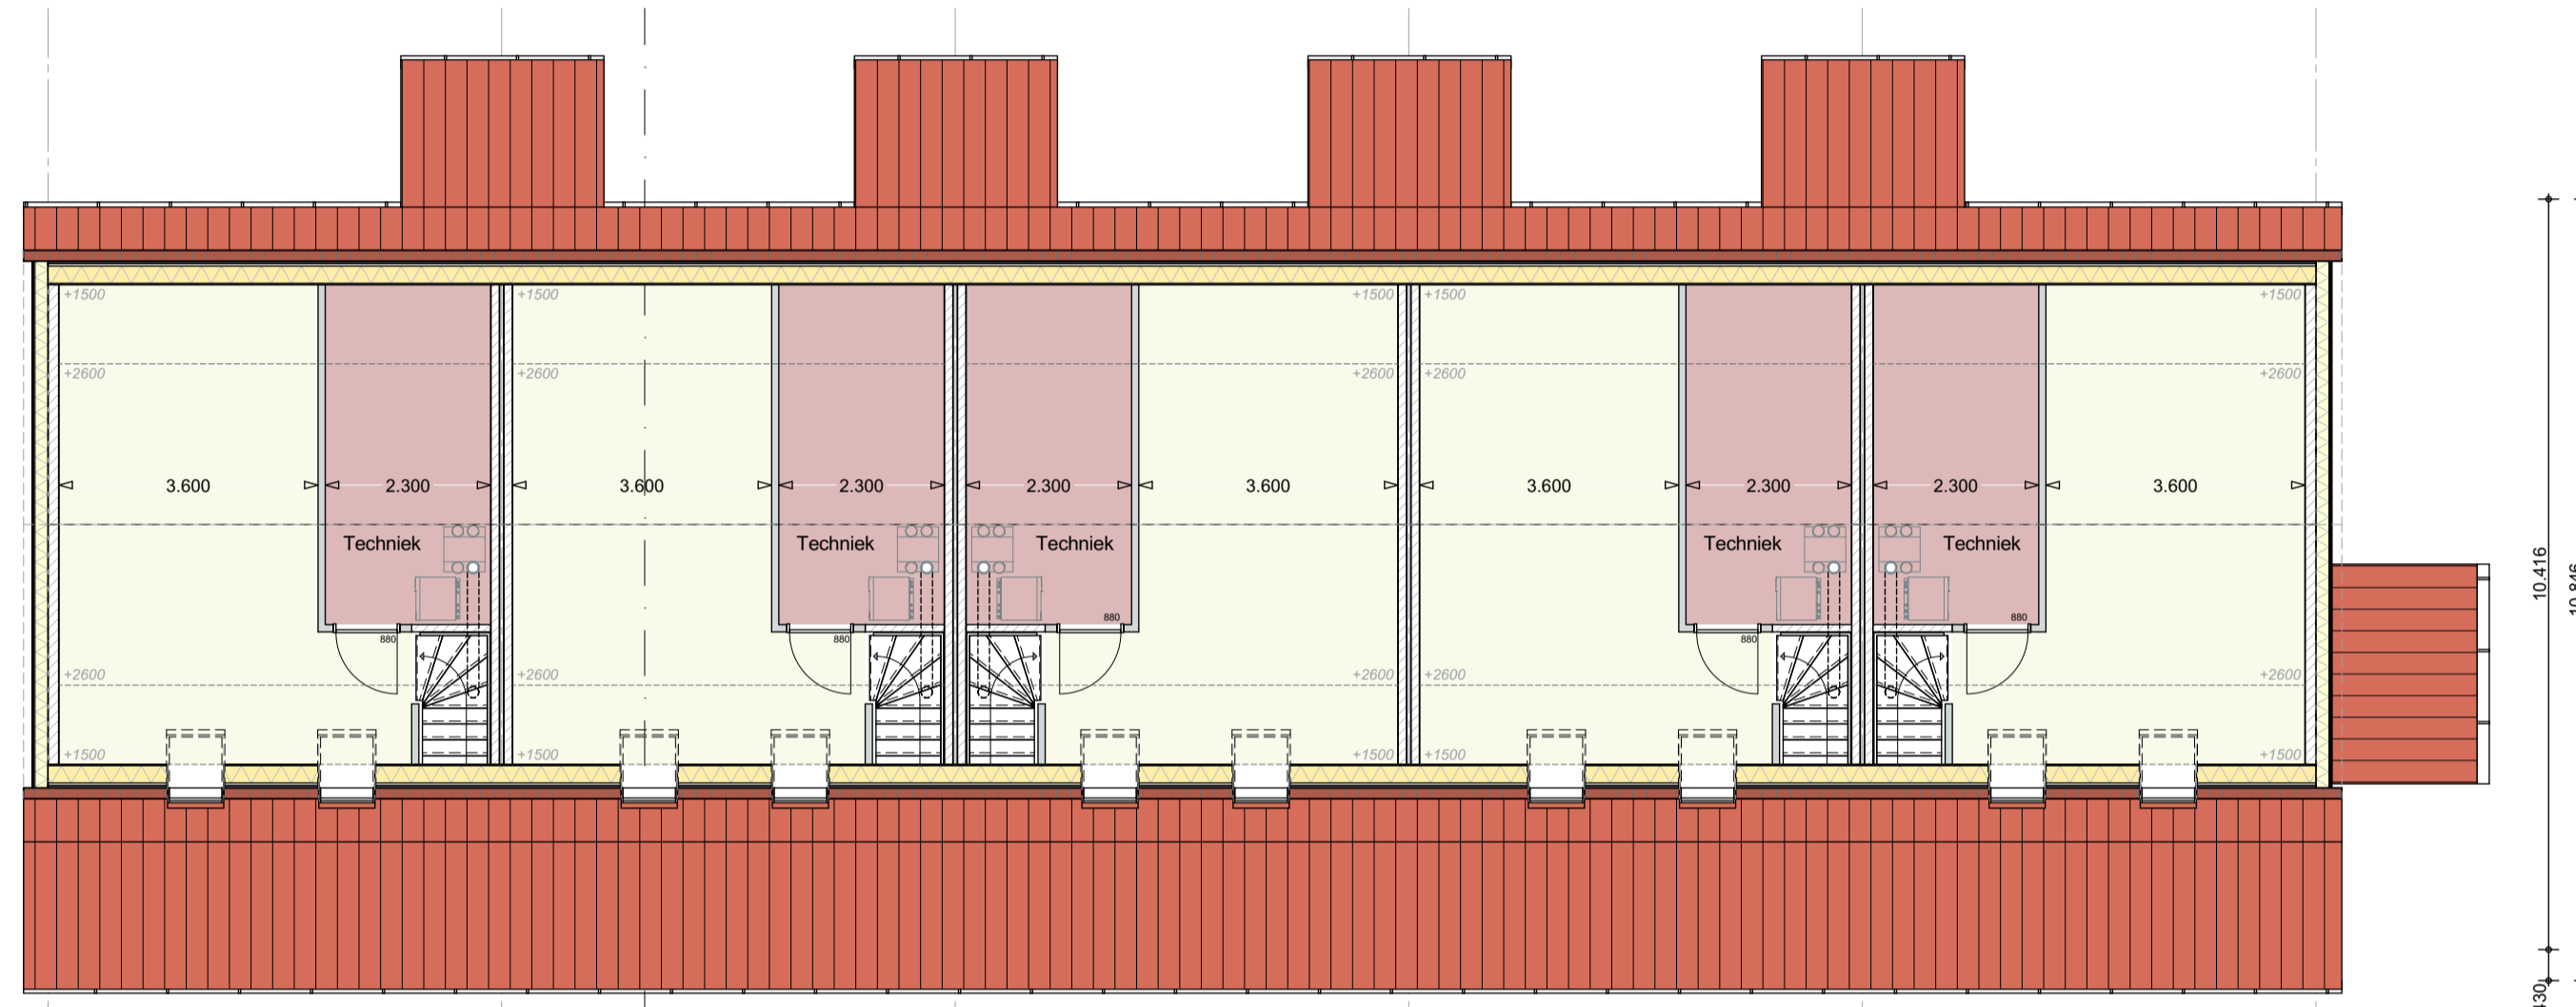


1e verdieping



Achtergevel

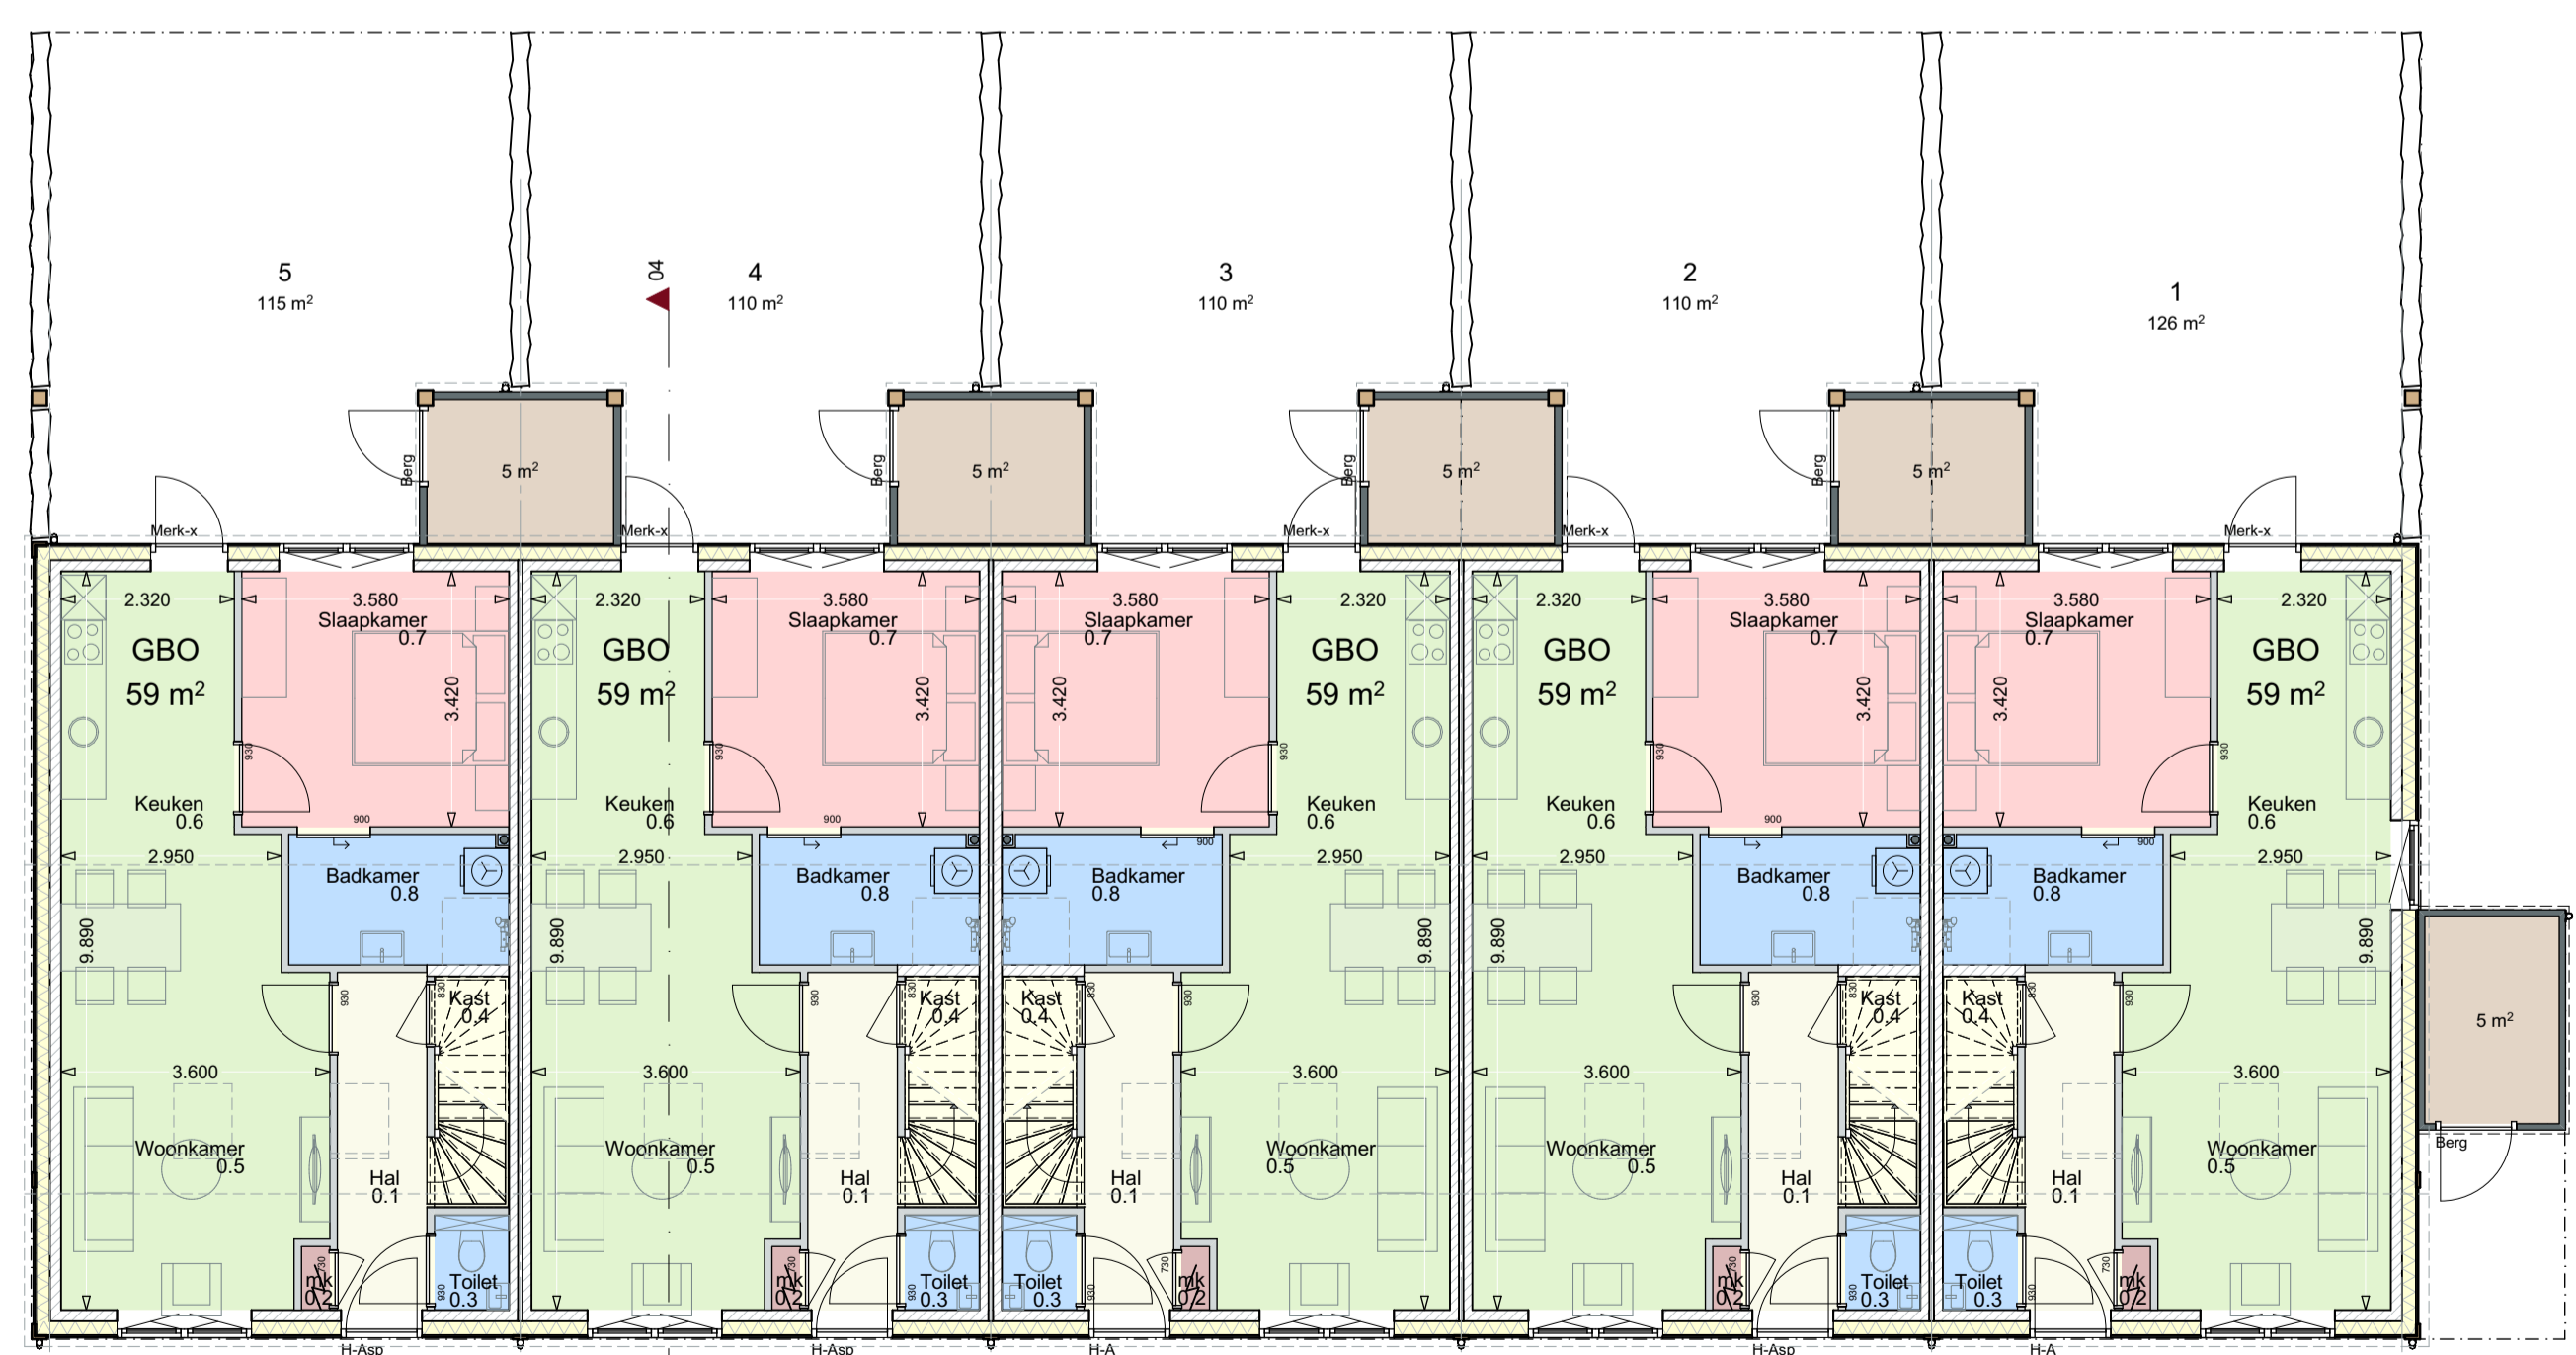

Begane grond

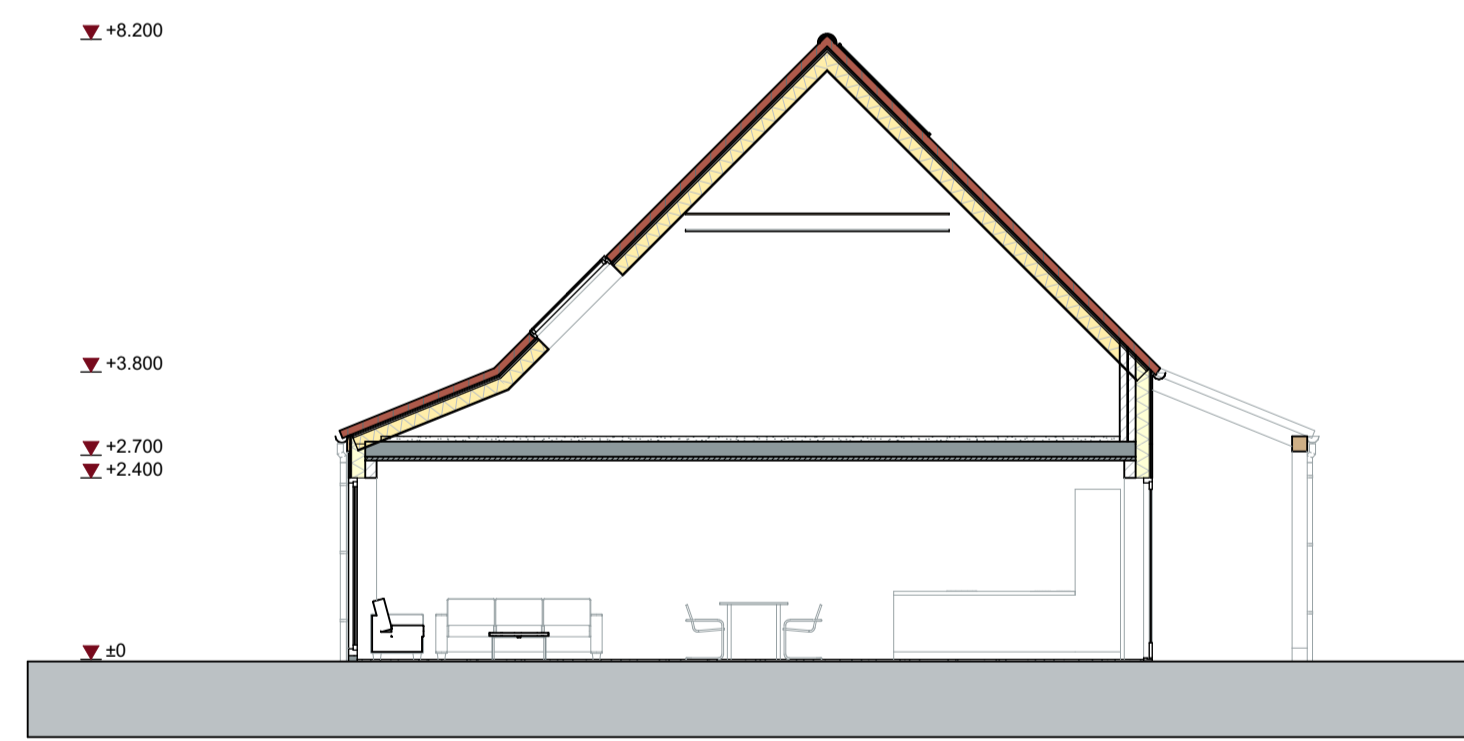

Doorsnede 04-04

**MATERIALEN & KLEUREN**

- |                          |                             |                   |
|--------------------------|-----------------------------|-------------------|
| gevelbekleding           | compositie delen            | antraciet / zwart |
| gevelbekleding verticaal | compositie delen            | antraciet / zwart |
| gevels bigebouw          | compositie delen            | antraciet / zwart |
| waterslagen              | compositiesteen             | blauwgrijs        |
| kozijnen                 | meranti, schildenwerk       | antraciet         |
| voordeur                 | meranti, schildenwerk       | antraciet         |
| deuren                   | keramische, gewelfde pan    | antraciet         |
| schuin dak               | hout, eiken                 | natuurrood        |
| spanten                  | goten                       | natuurel          |
| hemelwaterafvoeren       | hemelwaterafvoeren          | zink              |
| dakranden bergingen      | zinken mastgoot hwa Ø80mm.  | zink              |
| kolommen                 | zinken kraal met onderlijst | zink              |
|                          | hout, eiken                 | natuurel          |



Situatie

**keeris architecten**  
 Dijk 14 5521 AX Eersel T: 0497-514480



Herontwikkeling De Paol

Kavel 01-05

tekenaar: ir. PK werksnummer: W22074 tekening: **VO-01**  
 schaal: 1:100 datum: 09-04-2024  
[www.keerisarchitecten.nl](http://www.keerisarchitecten.nl) info@keerisarchitecten.nl

maten in millimeters tenzij anders aangegeven - alle maten in het werk te controleren - gegevens constructeur te allen tijde maatgevend






Voorgevel


Rechtergevel 10

Achtergevel

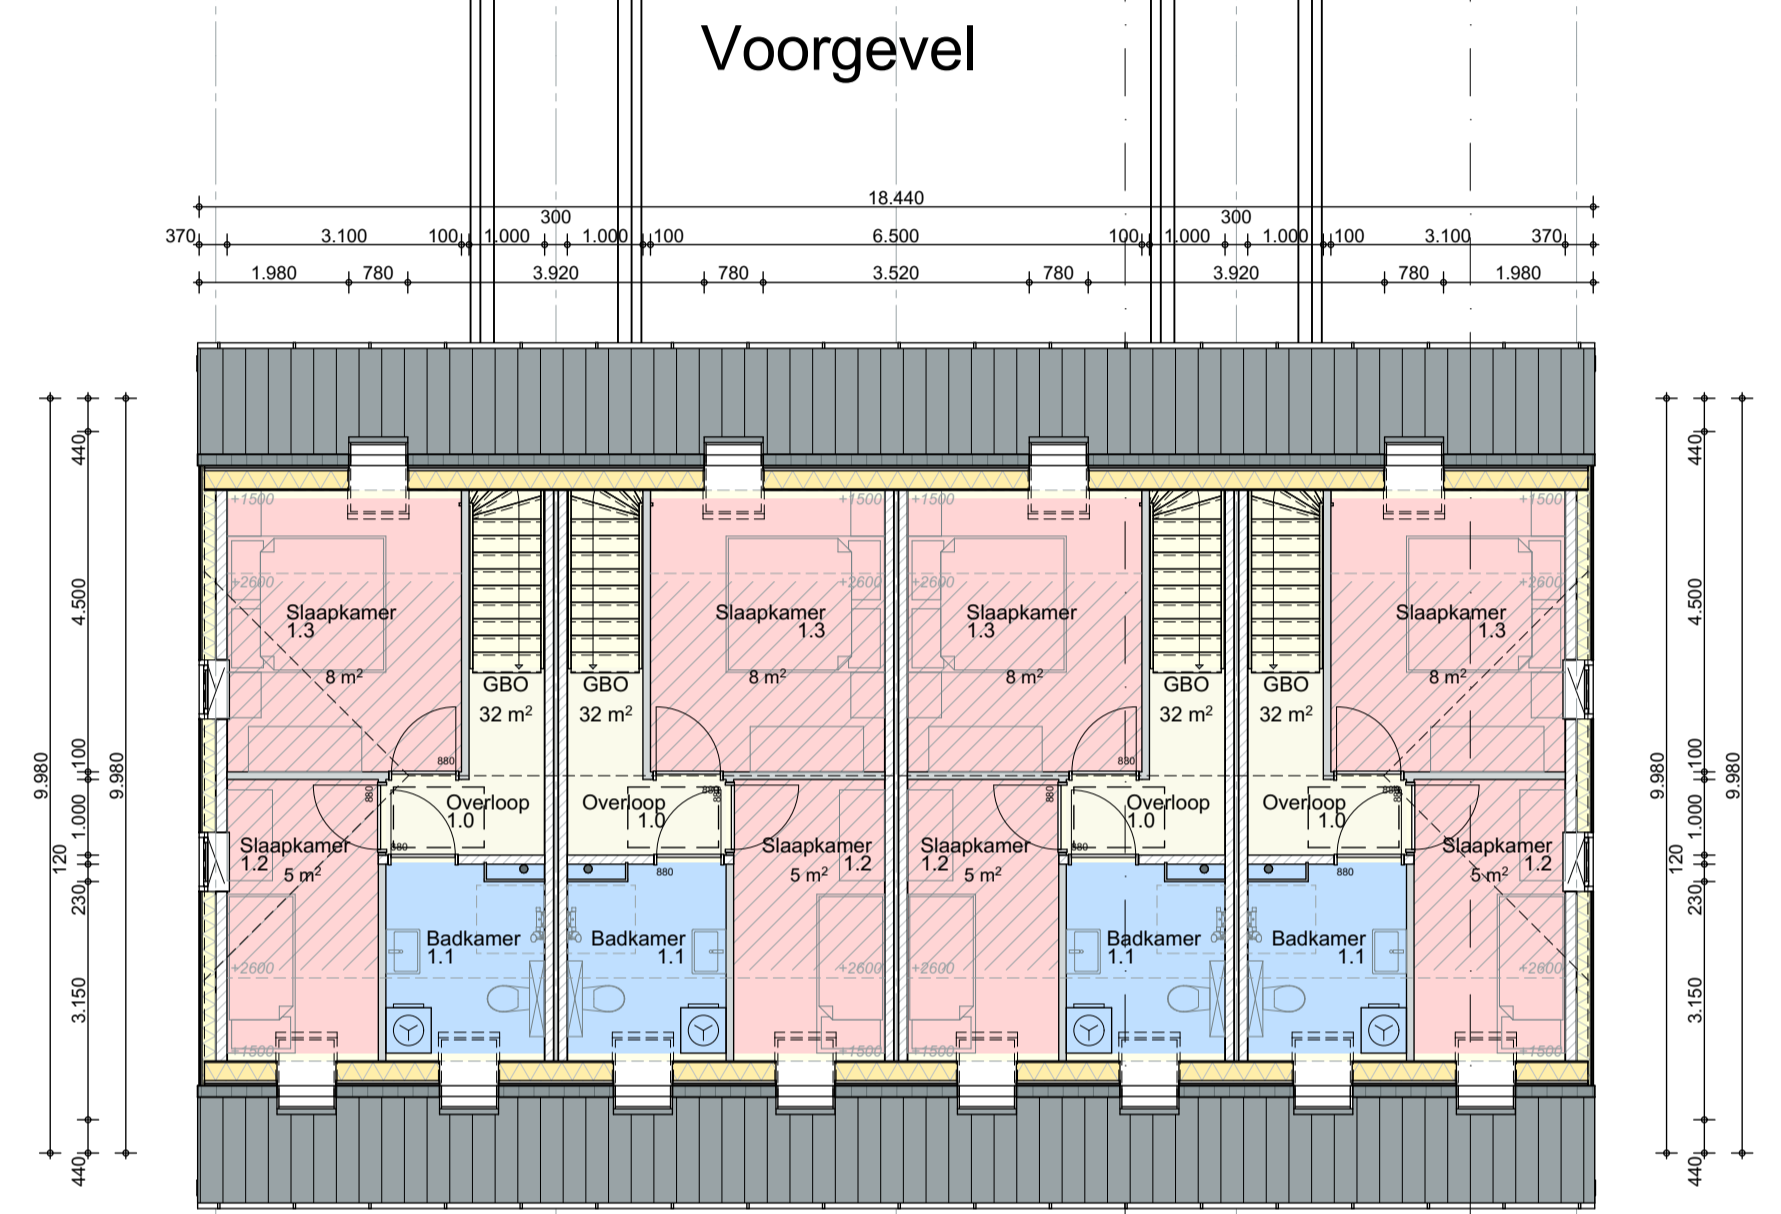


**MATERIALEN & KLEUREN**

- gevelbekleding: composiet delen
- gevelbekleding verticaal: composiet delen
- gevels bijgebouw: composiet delen
- waterslagen: composietsteen
- waterslagen: aluminium
- kozijnen: meranti, schilderwerk
- voordeur: meranti, schilderwerk
- deuren: meranti, schilderwerk
- schuin dak: keramische, gewelfde pan
- spanten: hout, eiken
- goten: zinken mastgoot
- hermelwaterafvoeren: hwa Ø80mm
- dakranden bijgebouw: zinken kraal met onderlijst
- kolommen: hout, eiken
- antraciet / zwart: antraciet / zwart
- antraciet / zwart: antraciet / zwart
- blauwgrnis: blauwgrnis
- antraciet: antraciet
- antraciet: antraciet
- blauw gesmoord: blauw gesmoord
- natuur: naturel
- zink: zink
- zink: zink
- natuur: naturel

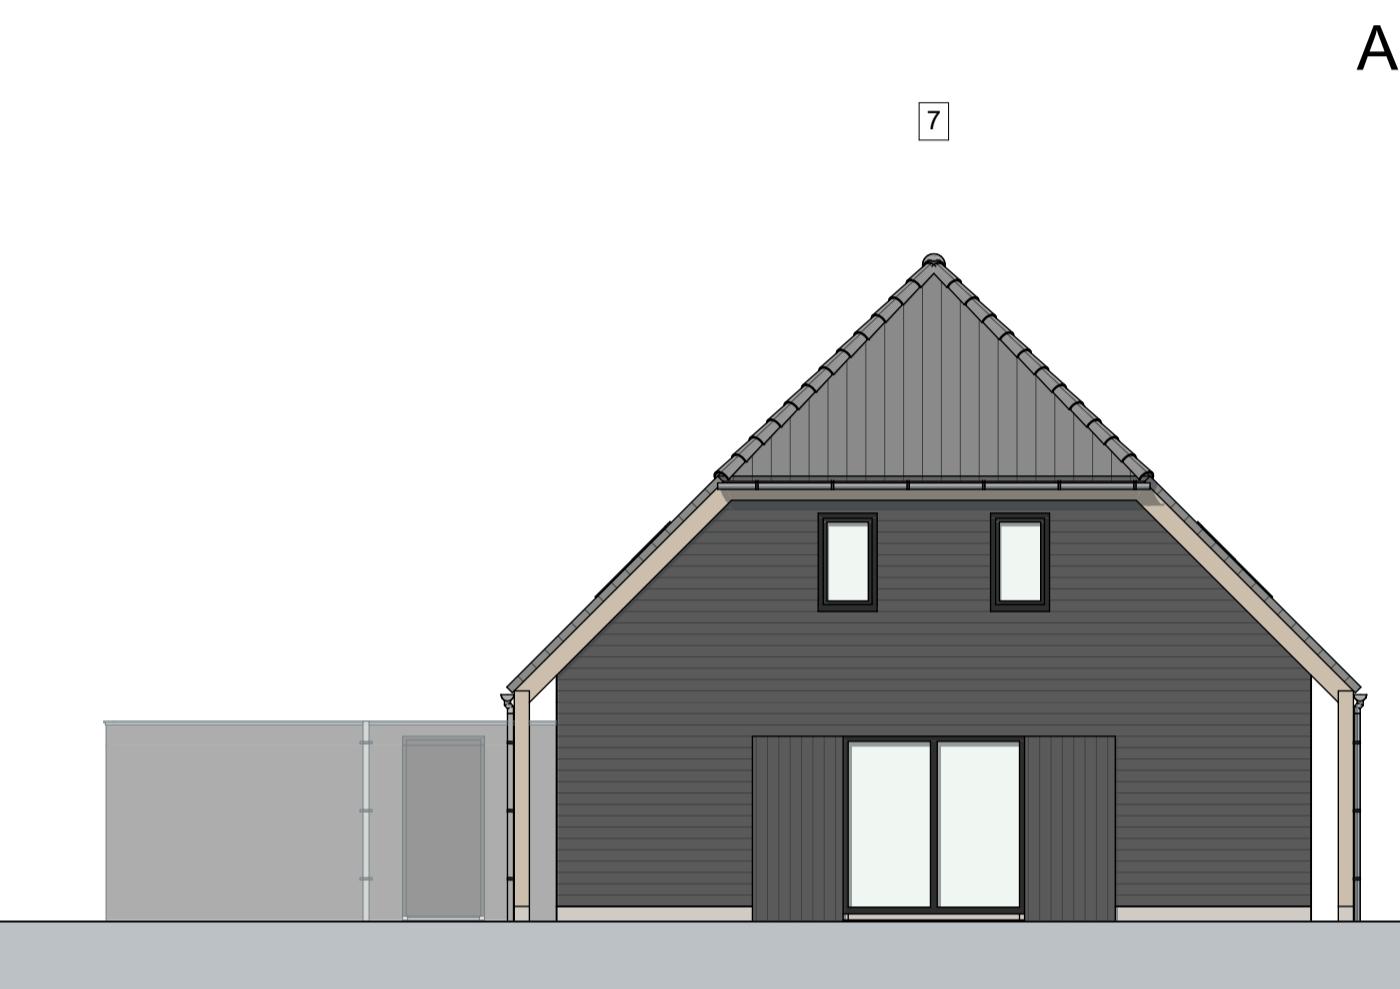


Linkergevel 07

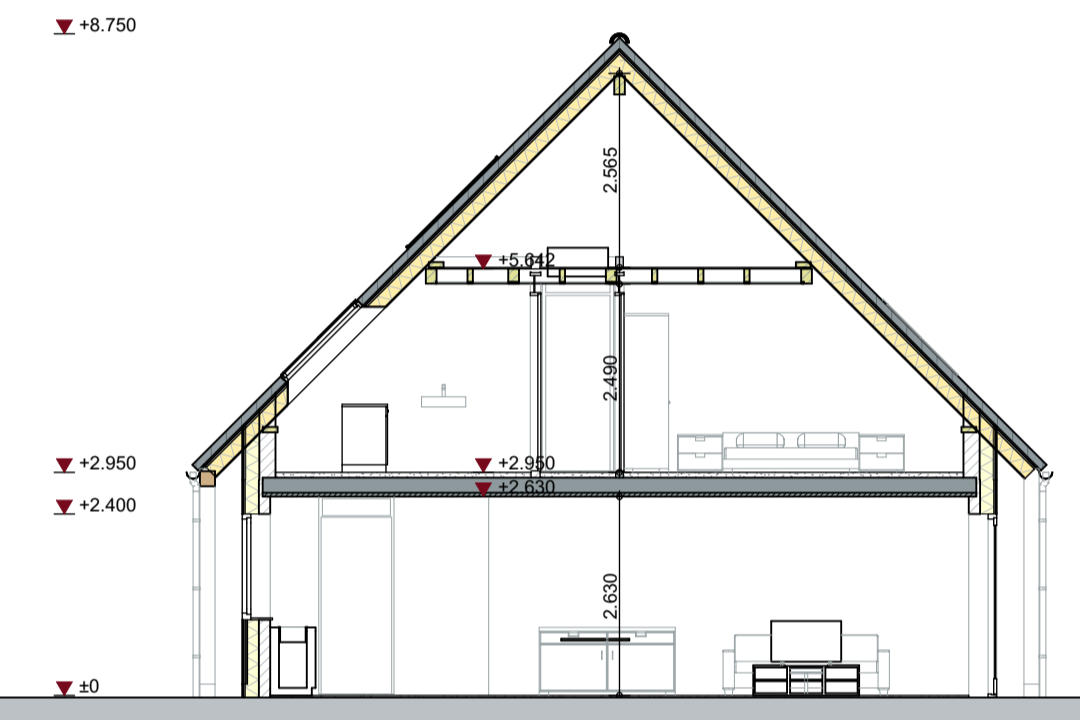

Doorsnede 09-09



Begane grond

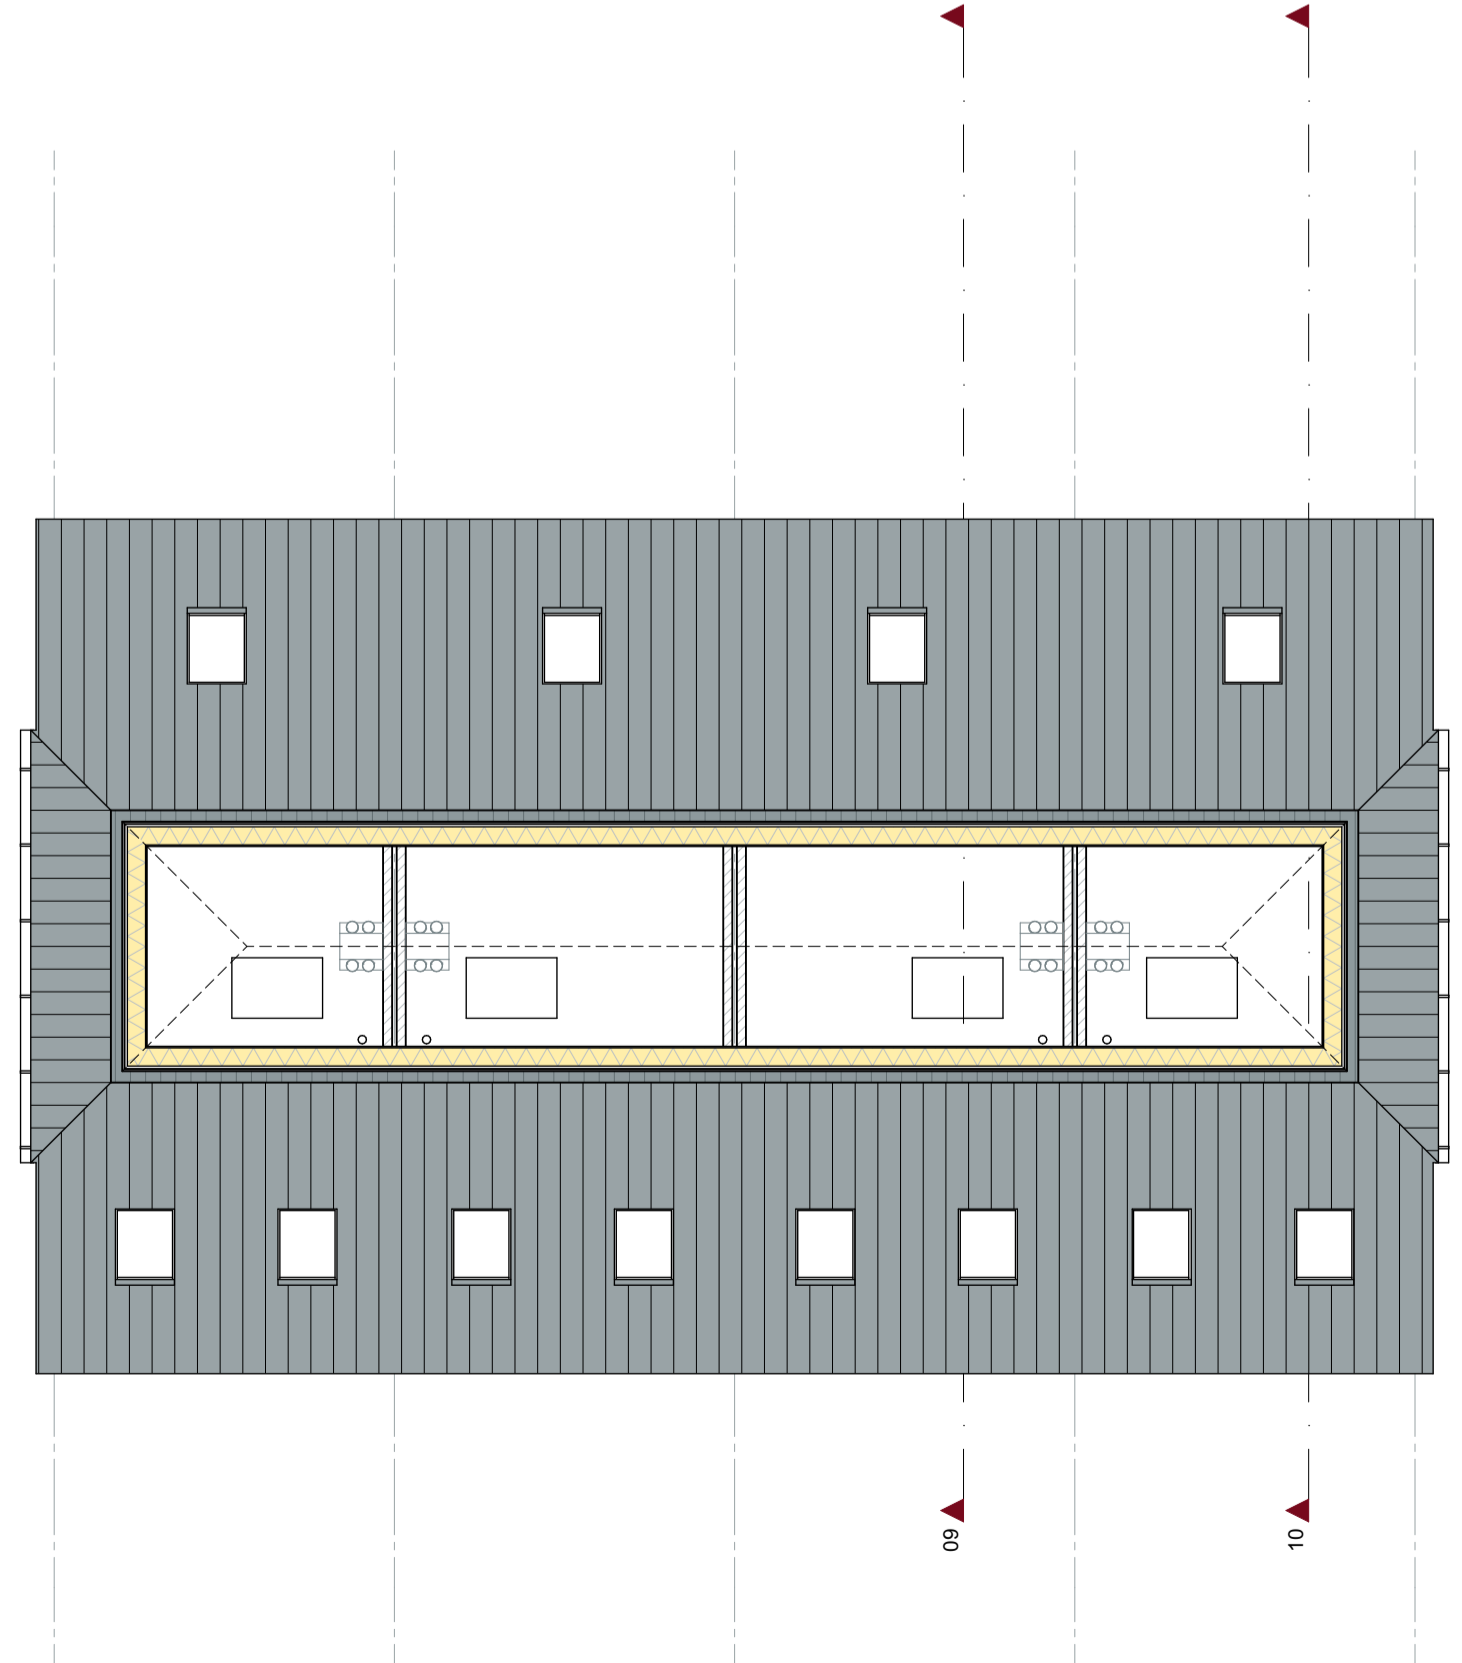

Zolder



Situatie


**keeris architecten**  
 Dijk 14 5521 AX Eersel T: 0497-514480

Herontwikkeling De Paol


Kavel 06-09

tekenaar: ir. PK werknummer: W22074 tekening: VO-02  
 schaal: 1:100 datum: 09-04-2024  
 www.keerisarchitecten.nl info@keerisarchitecten.nl



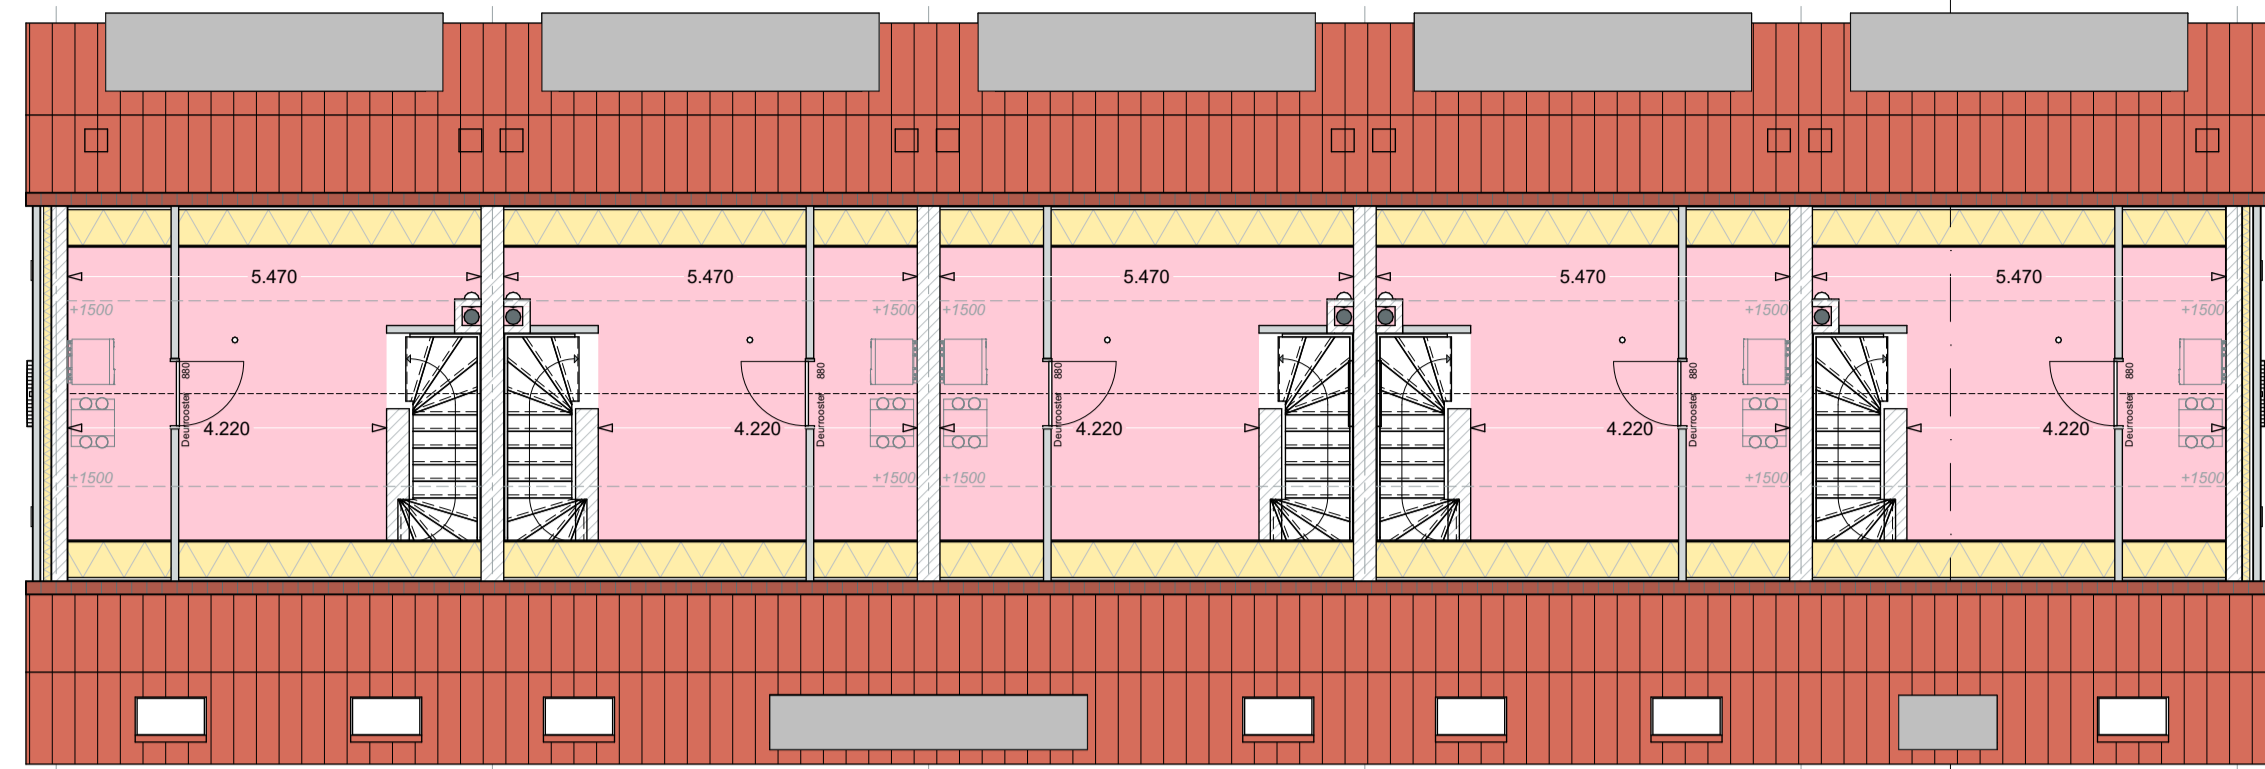

Zolder

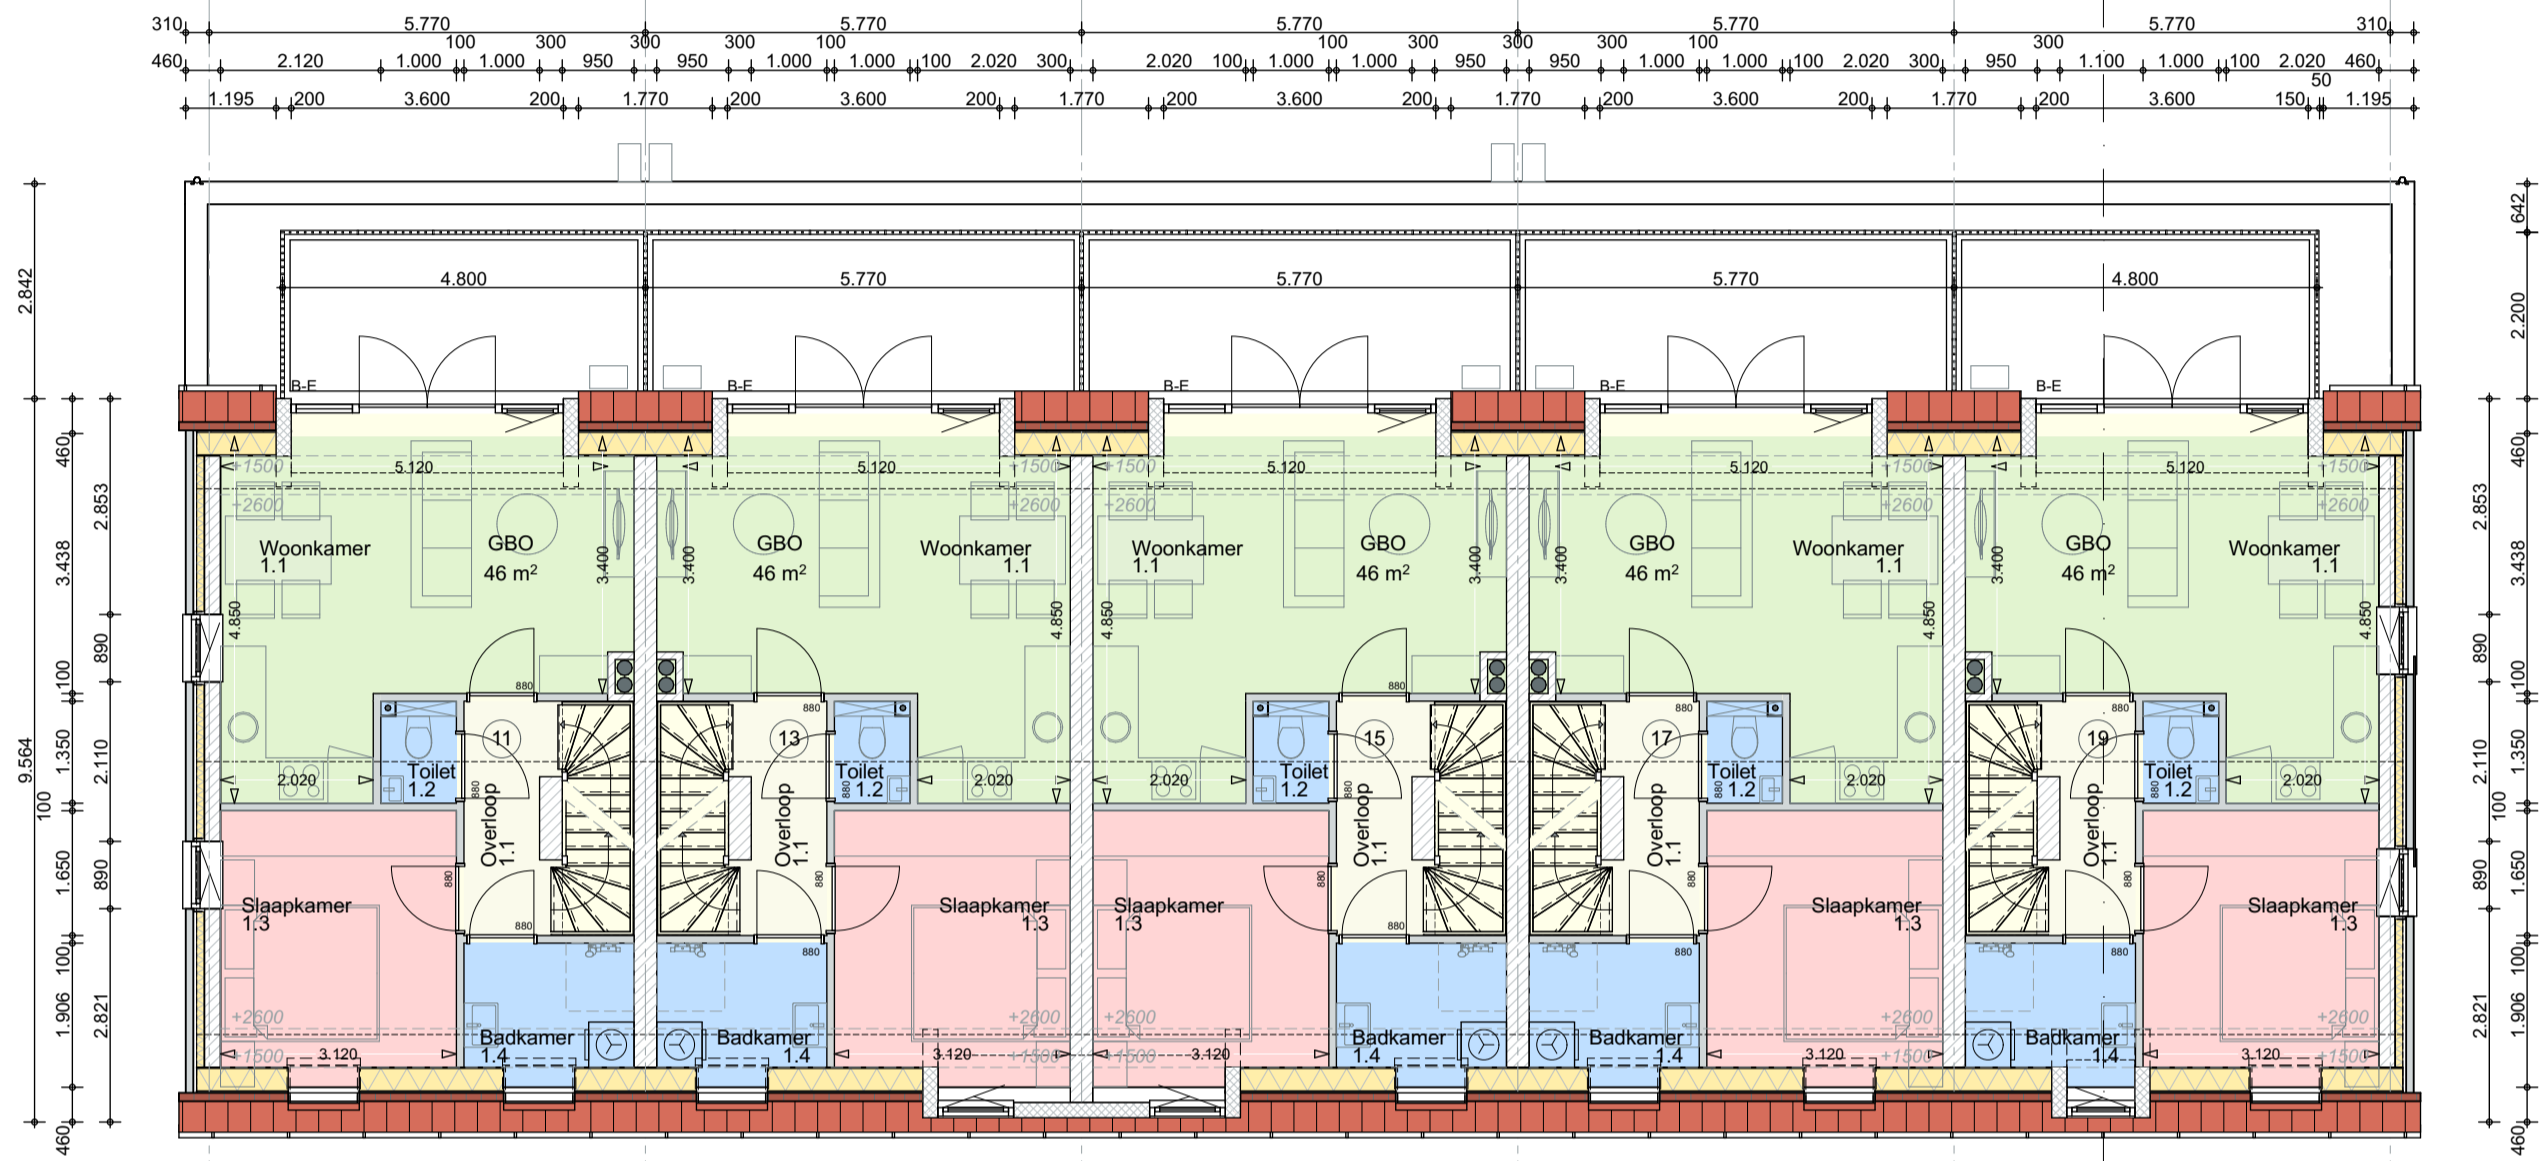


1e verdieping



Begane grond

MATERIALEN & KLEUREN

- |  |   |   |
|--|---|---|
| gevels<br>plint / fries<br>voegwerk<br>gevelsaccent<br>gevels bijgebouw<br>waterslagen<br>kozijnen<br>voordeur<br>deuren<br>schuin dak<br>golen<br>hemelwaterafvoeren<br>dakranden<br>boisidelen<br>dakkapel voorgevel<br>dakkapel achtergevel | baksteen wf<br>baksteen wf<br>plafond<br>composiet delen<br>composiet delen<br>composietsteen<br>meranti, schildenwerk<br>meranti, schildenwerk<br>meranti, schildenwerk<br>keramische, gewelfde pan<br>zinken maslgoot<br>hwa Ø80mm.<br>zinken kraal met onderlijst<br>Eternit EQUITONE [natura]<br>composiet delen<br>Eternit EQUITONE [natura] | wit gekeimd<br>antraciet<br>wit gekeimd<br>antraciet / zwart<br>antraciet / zwart<br>blauwgrijs<br>antraciet<br>antraciet<br>antraciet<br>natuurrood<br>zink<br>zink<br>zink<br>Reinwit N 164<br>antraciet / zwart<br>Reinwit N 164 |
|--|---|---|

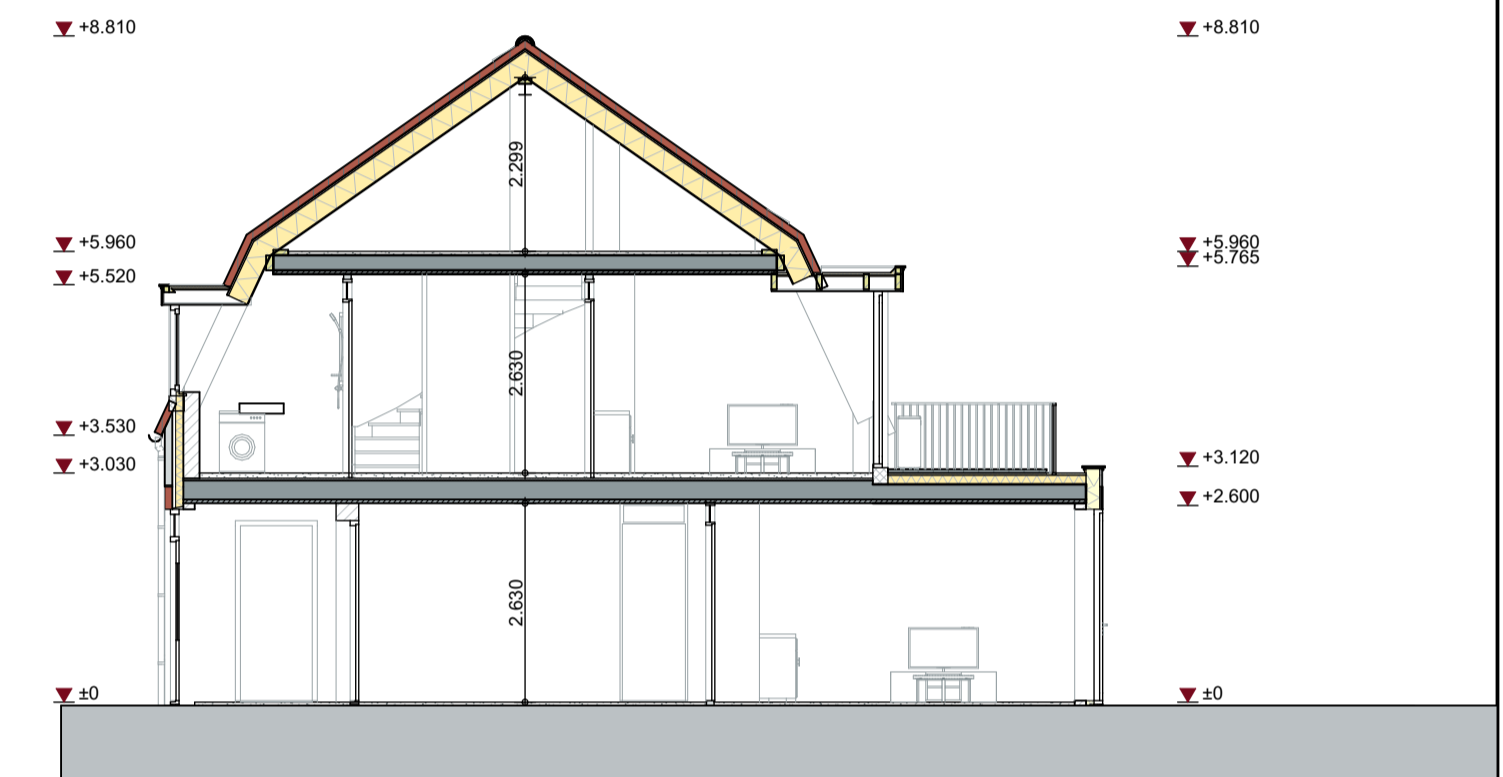

Doorsnede 19-20



Situatie

**keeris architecten**  
 Dijk 14 5521 AX Eersel T: 0497-514480



Herontwikkeling De Paol



Kavel 10-19  
Plattegronden

tekenaar: ir. PK werknummer: W22074 tekening: **VO-03**  
 schaal: 1:100 datum: 09-04-2024

[www.keerisarchitecten.nl](http://www.keerisarchitecten.nl) [info@keerisarchitecten.nl](mailto:info@keerisarchitecten.nl)


maten in millimeters tenzij anders aangegeven - alle maten in het werk te controleren - gegevens constructeur te allen tijde maatgevend



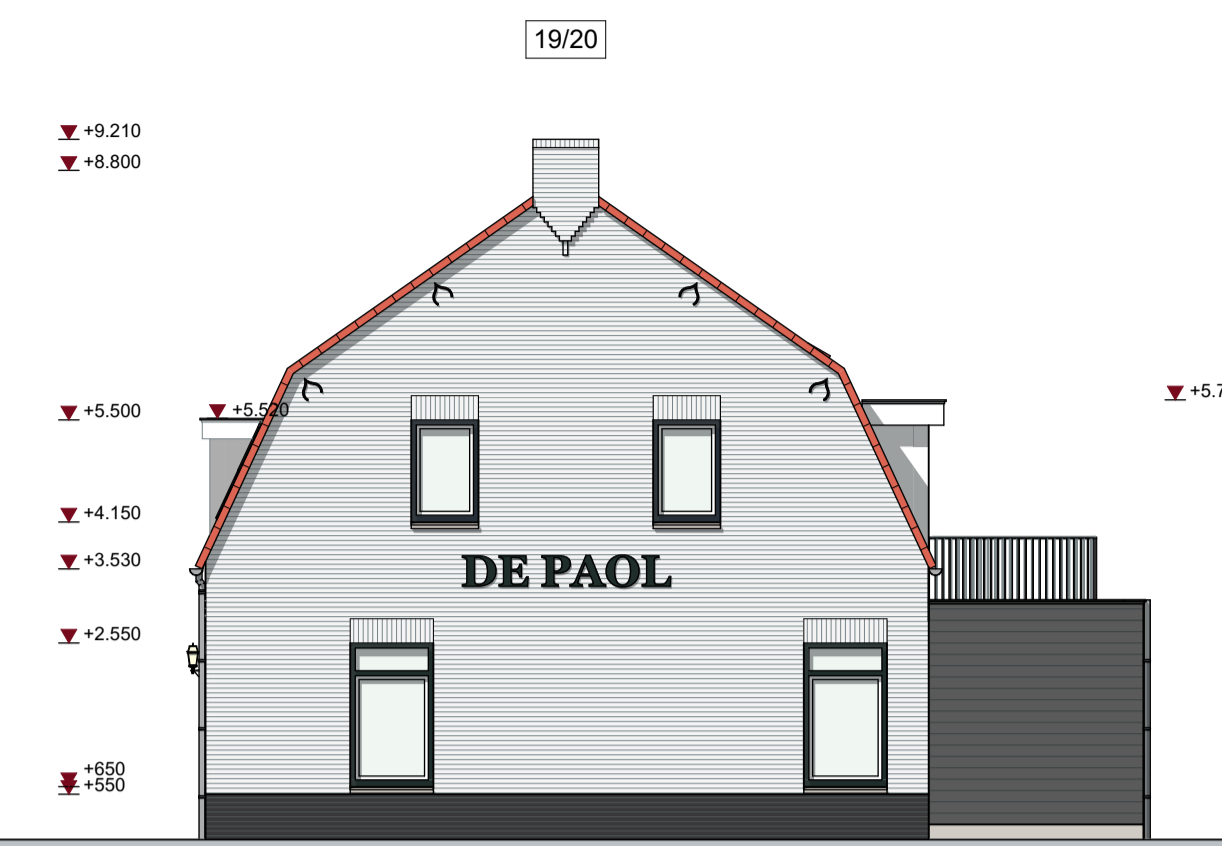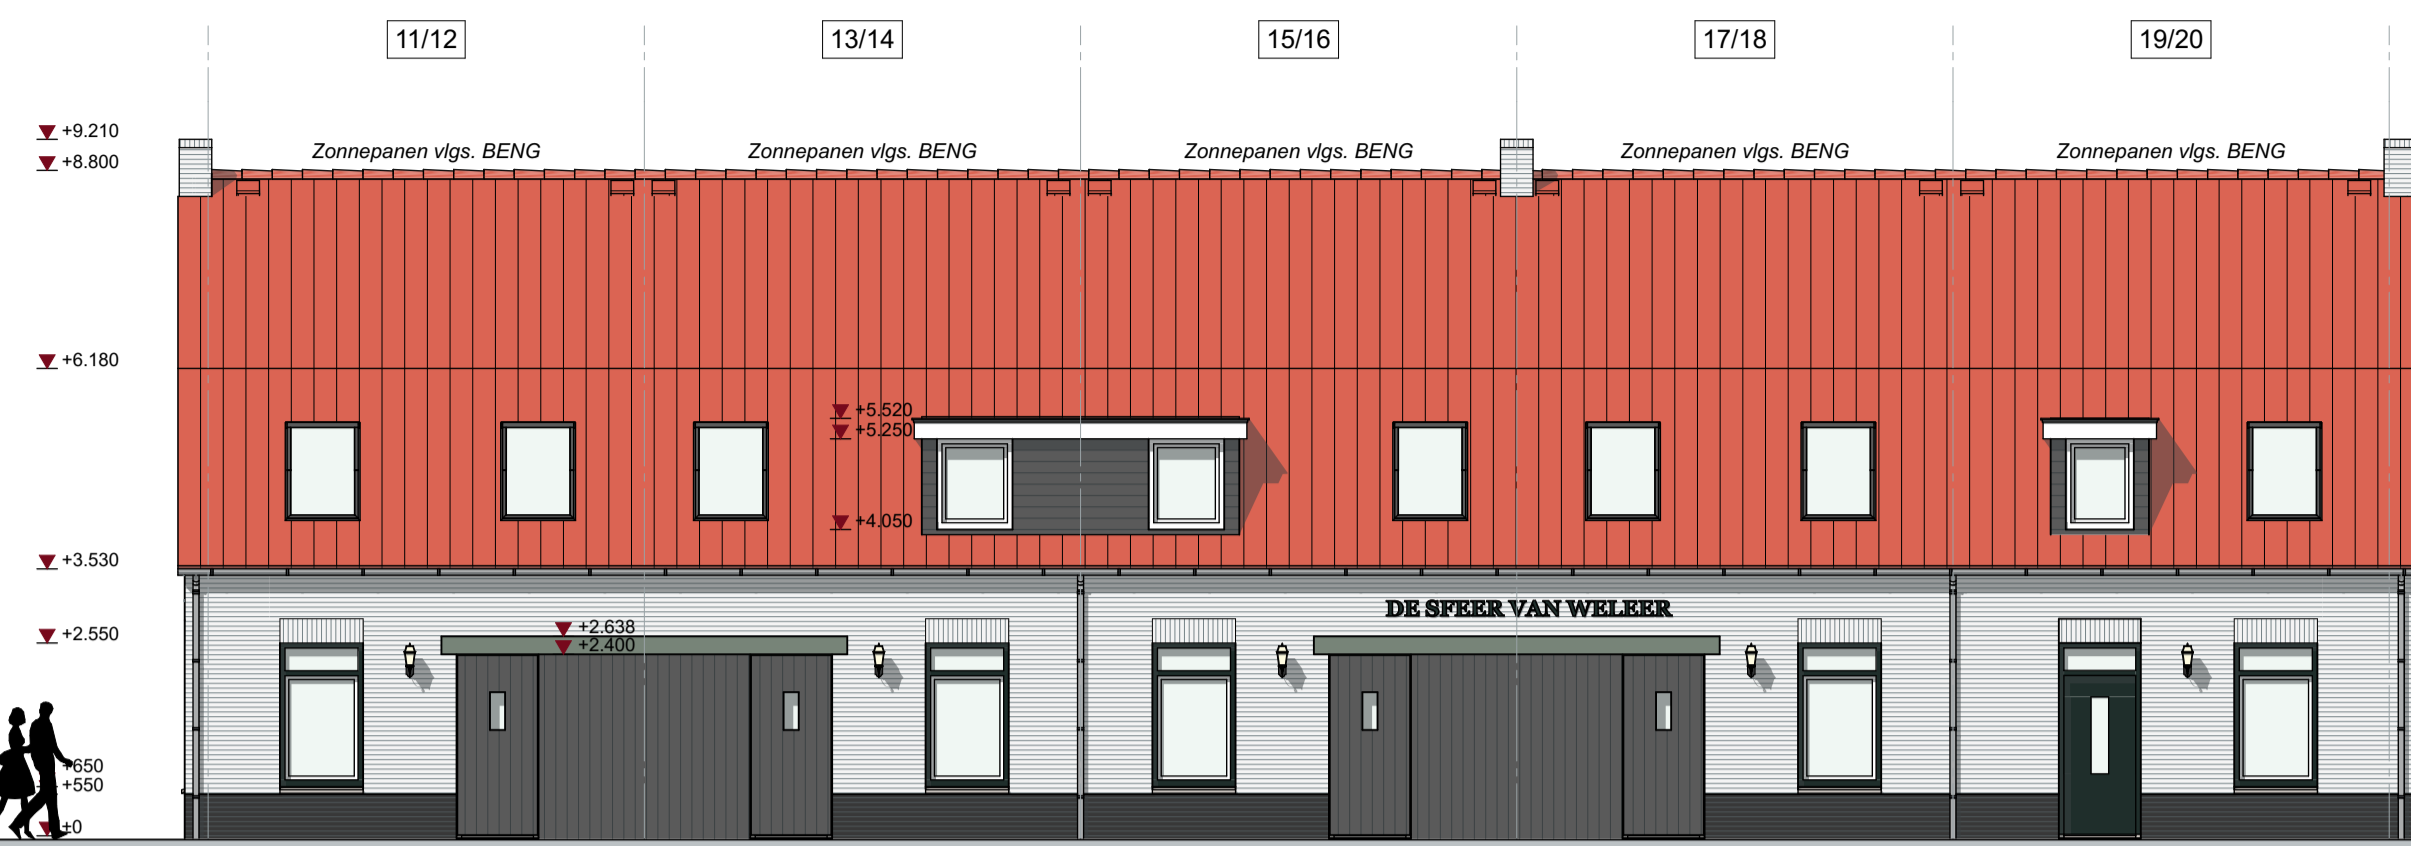

Voorgevel


Rechtergevel 20

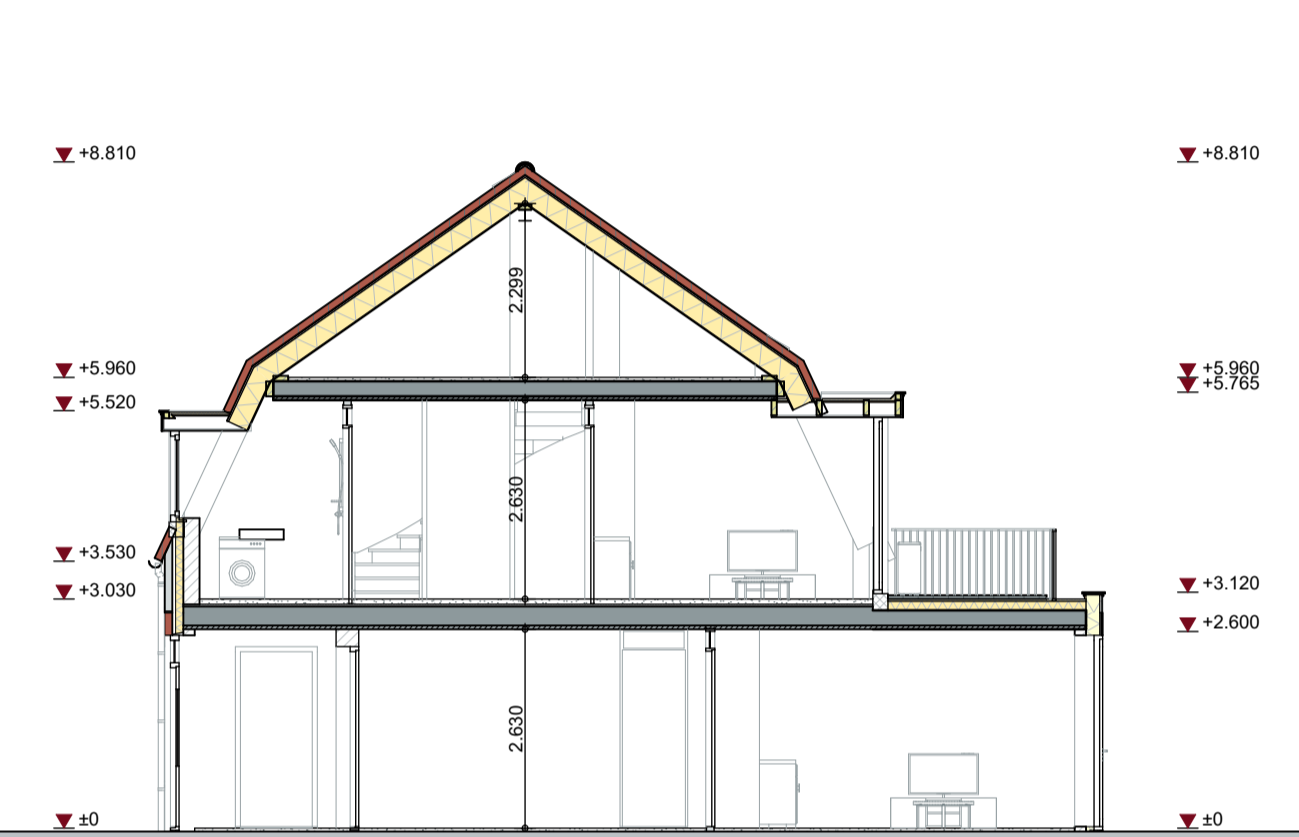

Achtergevel

Linkergevel 11

Doorsnede 19-20

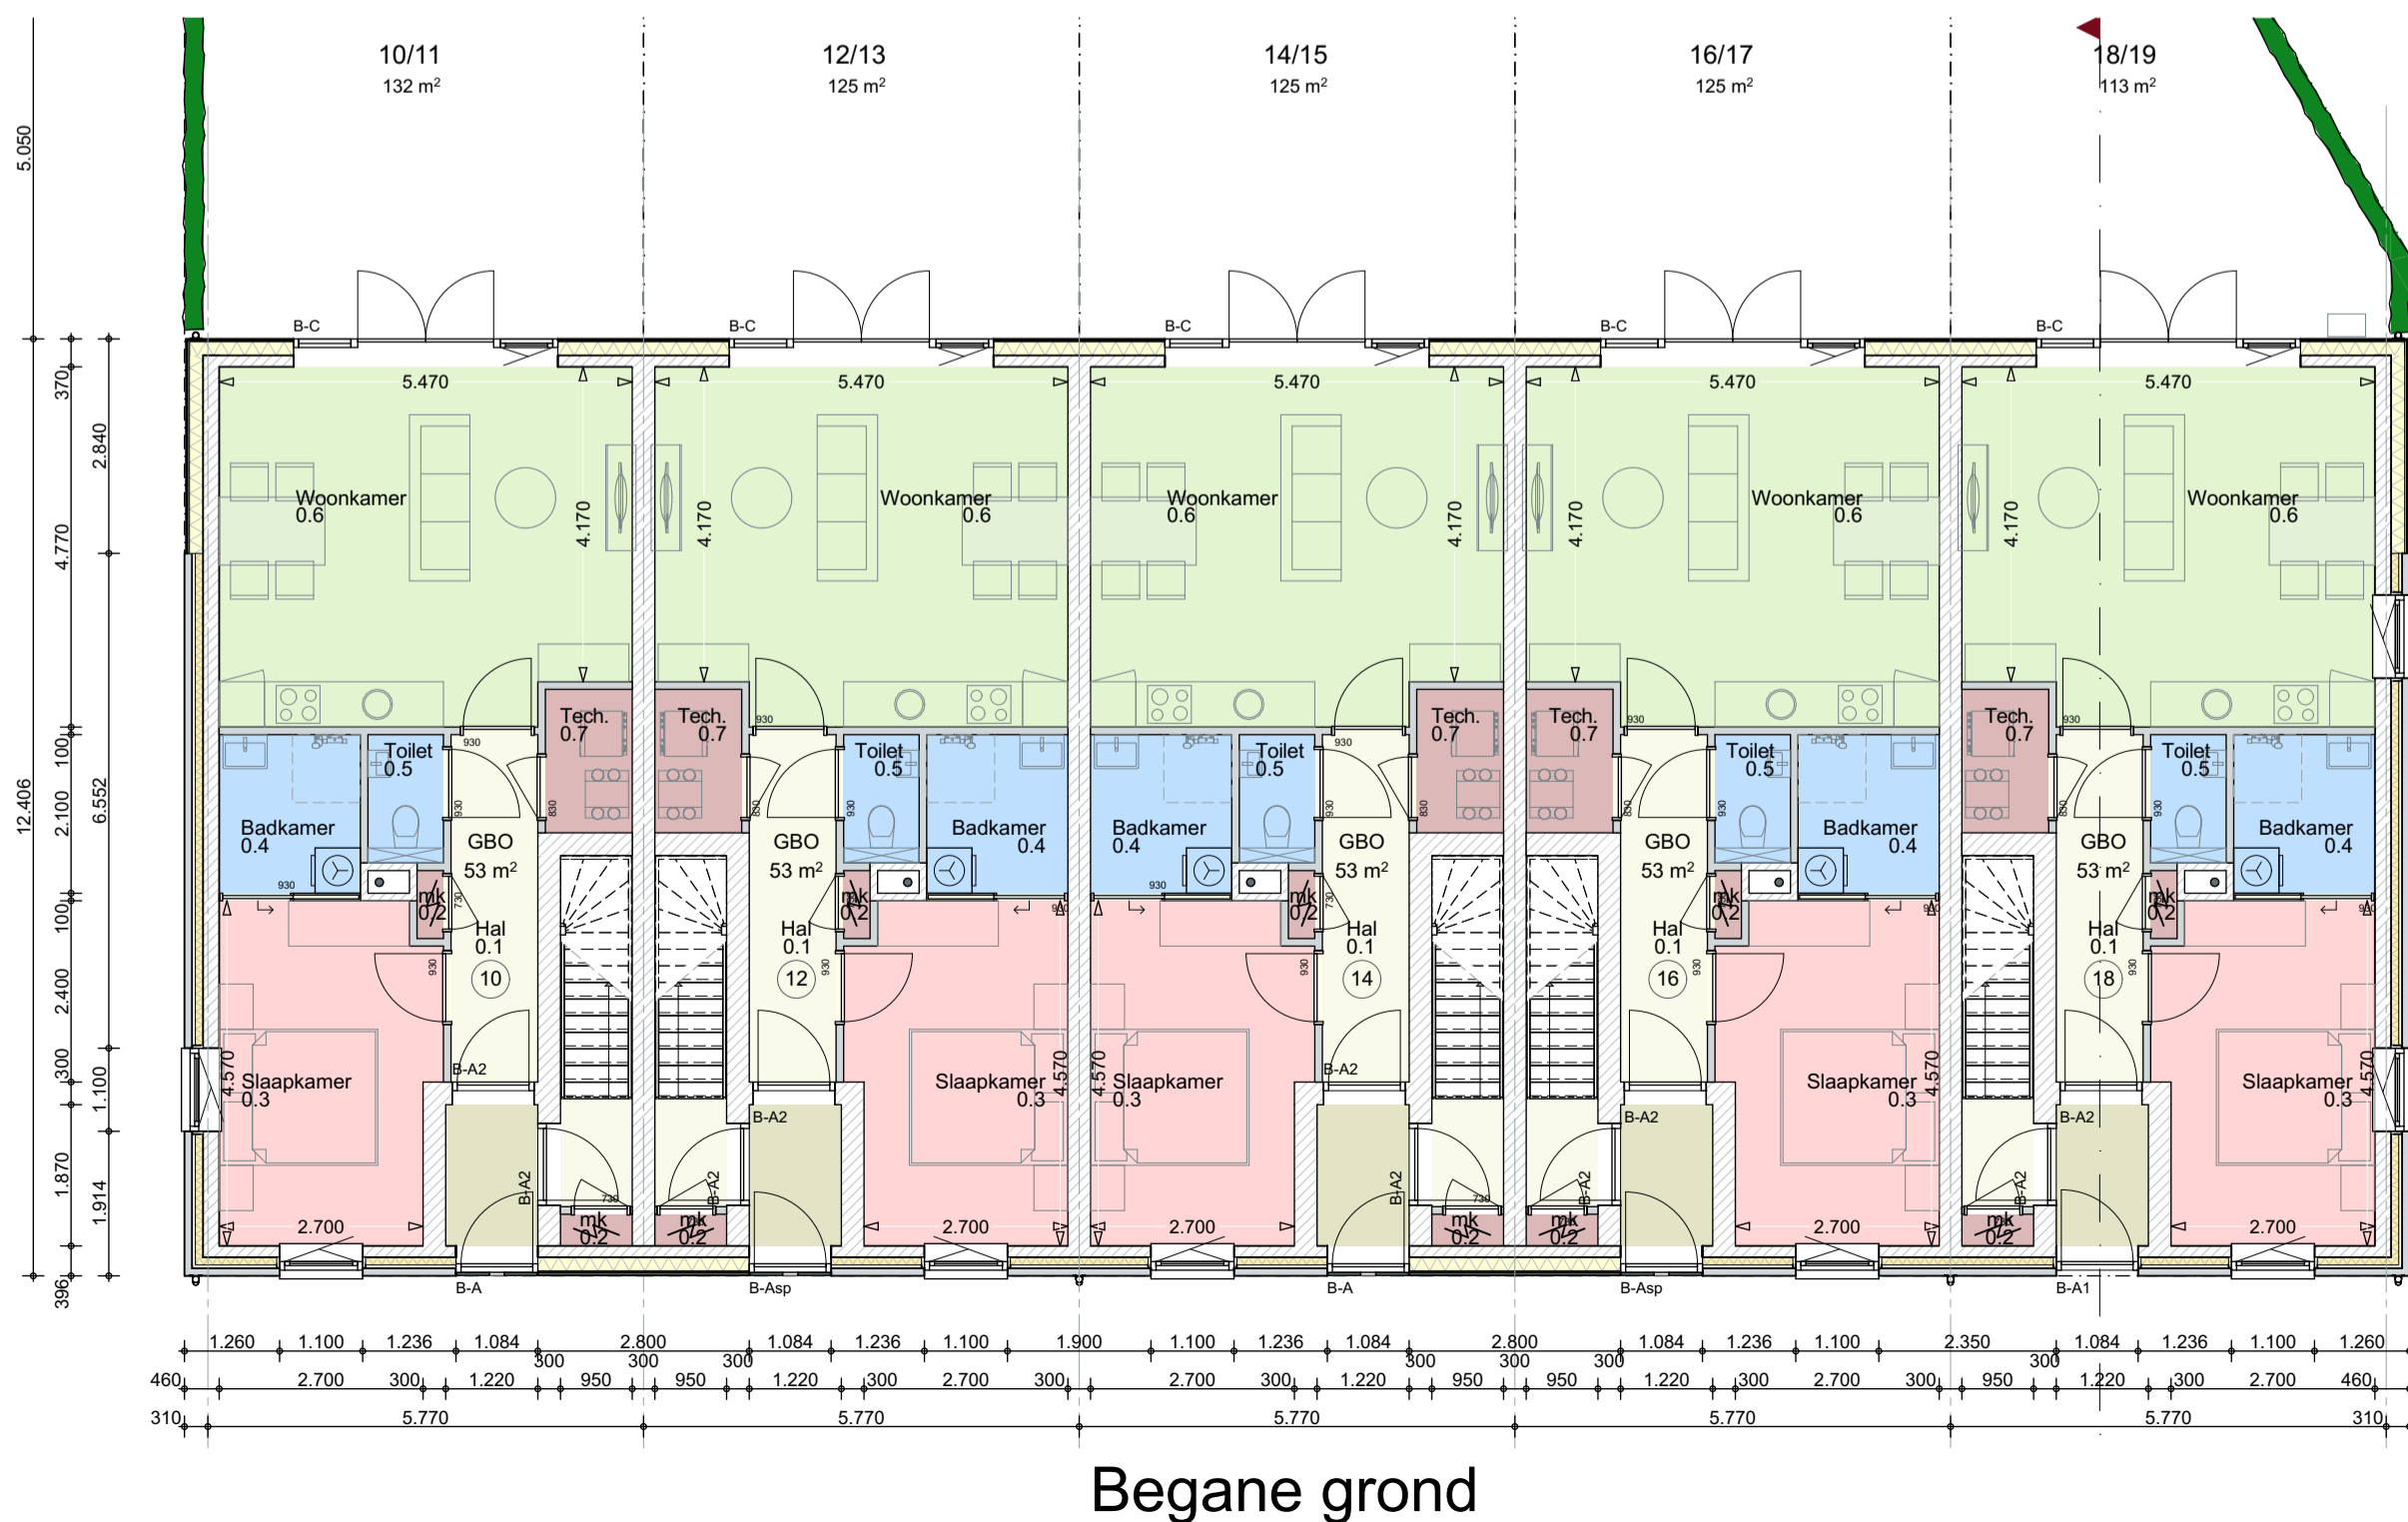

**MATERIALEN & KLEUREN**

- gevels: plint / fries
- voegwerk: baksteen wf
- gevelaccent: baksteen wf
- gevels bijgebouw: platvol
- waterslagen: composiet delen
- kozijnen: composietsteen
- voordeur: meranti, schildenwerk
- deuren: meranti, schildenwerk
- schuin dak: keramische, gewelfde pan
- goten: zinken mastgoot
- hemelwaterafvoeren: hwa Ø80mm.
- dakranden: zinken kraal met onderlijst
- boeideilen: Eternit EQUITONE [natura]
- dakkapel voorgevel: composiet delen
- dakkapel achtergevel: Eternit EQUITONE [natura]
- wit gekeimd: wit gekeimd
- antraciet: antraciet
- zwart: antraciet / zwart
- blauwgrijs: blauwgrijs
- antraciet: antraciet
- antraciet: antraciet
- natuurrood: natuurrood
- zink: zink
- zink: zink
- Reinwit N 164: Reinwit N 164
- antraciet / zwart: antraciet / zwart
- Reinwit N 164: Reinwit N 164



Situatie

**keeris architecten**  
 Dijk 14 5521 AX Eersel T: 0497-514480



Herontwikkeling De Paol Kavel 10-19 Gevels

tekenaar: ir. PK werknummer: W22074 tekening: VO-04  
 schaal: 1:100 datum: 09-04-2024

www.keerisarchitecten.nl info@keerisarchitecten.nl

maten in millimeters tenzij anders aangegeven - alle maten in het werk te controleren - gegevens constructeur te allen tijde maatgevend