

Gemeente Weert
College van Burgemeester en Wethouders
Postbus 950
6000 AZ WEERT



datum	6 juni 2018	behandeld door	Erwin Kuenen
uw kenmerk		telefoonnummer	+31881190308
ons kenmerk	UIT034059	bijlage(n)	
onderwerp	Principemedewerking aan het planvoornemen, Nieuwbouw brandweerkazerne Stramproy		

Geacht college,

De Brandweerkazerne aan de Bergerothweg 34 te Stramproy gaat binnenkort over van de Gemeente Weert naar de Veiligheidsregio Limburg Noord. De huidige brandweerkazerne voldoet niet meer aan de hedendaagse eisen en hierdoor is de keuze gemaakt om nieuwbouw te realiseren op de huidige brandweeerlocatie.

Gezien het te realiseren bouwplan afwijkt van het bestemmingsplan (toegelaten bouwhoogte max. 4 m, gewenste bouwhoogte max. 6,5m.) verzoeken wij u principe medewerking te verlenen aan het planvoornemen.


In het bouwplan is rekening gehouden met de linker burens (fam. Buchardt) en met de rechterburens (fam. Brunenberg). Tevens krijgen beide burens een stuk grond in eigendom. De parkeerplaatsen voor de uitruk van de brandweervrijwilligers komen achter het gebouw te liggen.

In de bijlage treft u de concept plattegronden en de gevels van het bouwplan.

Met vriendelijke groet,

Regionaal Commandant Veiligheidsregio Limburg Noord



Paul van Mullekom

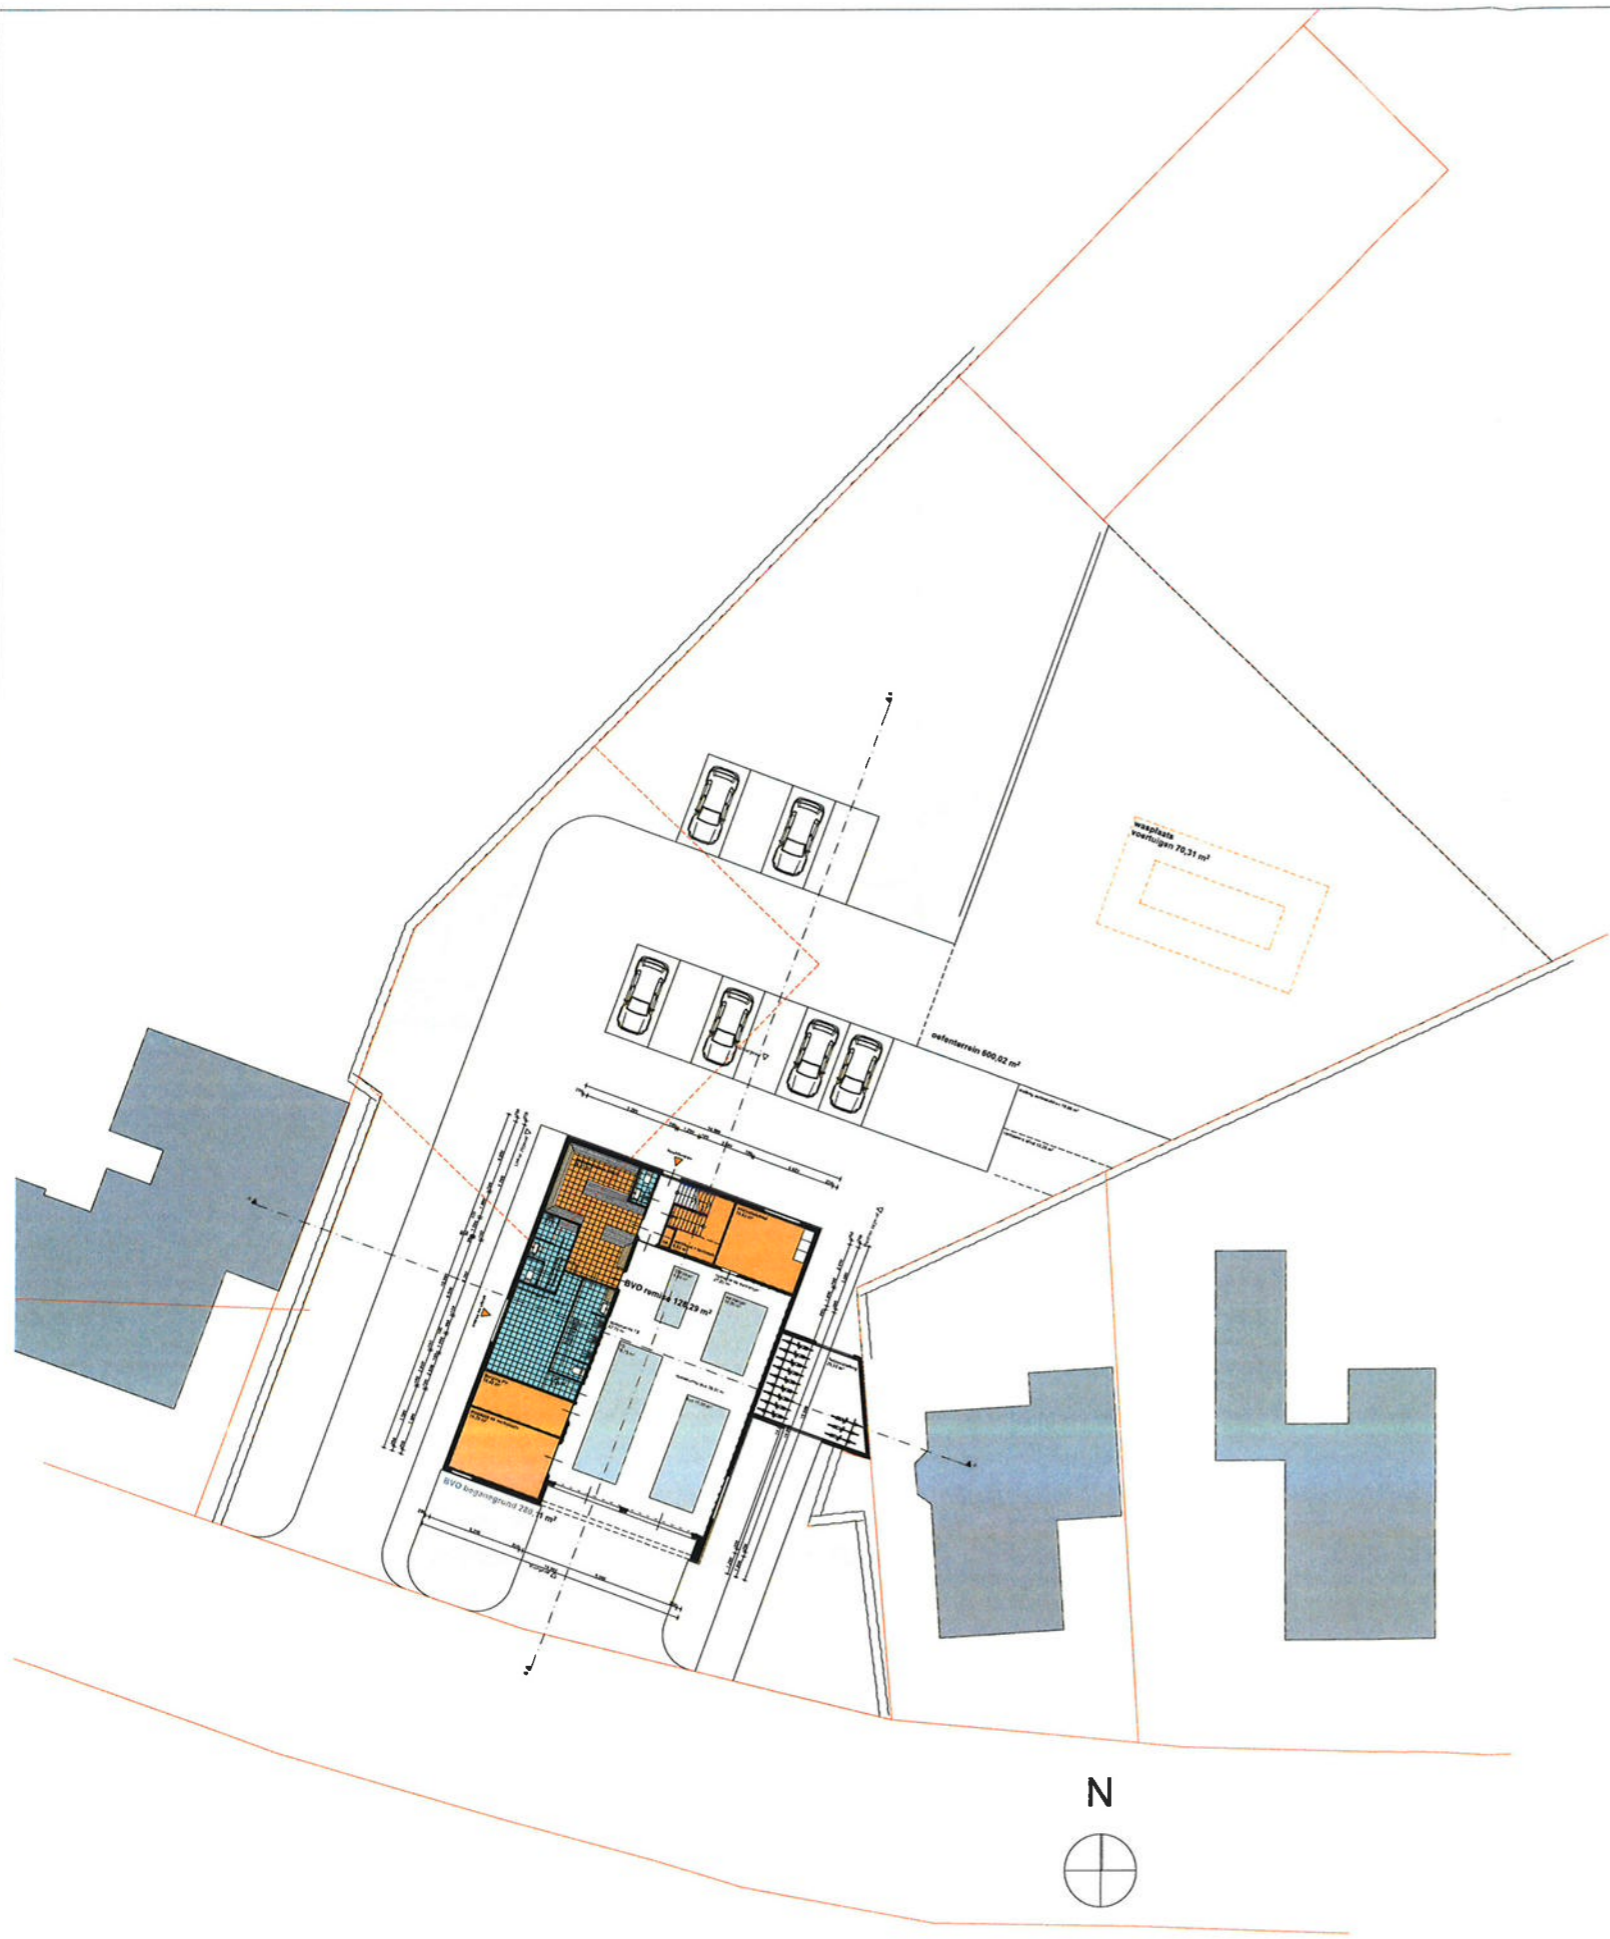

voorlopig ontwerp
 schaal 1:200
 datum 20171108
 status voorlopig



voorgevel

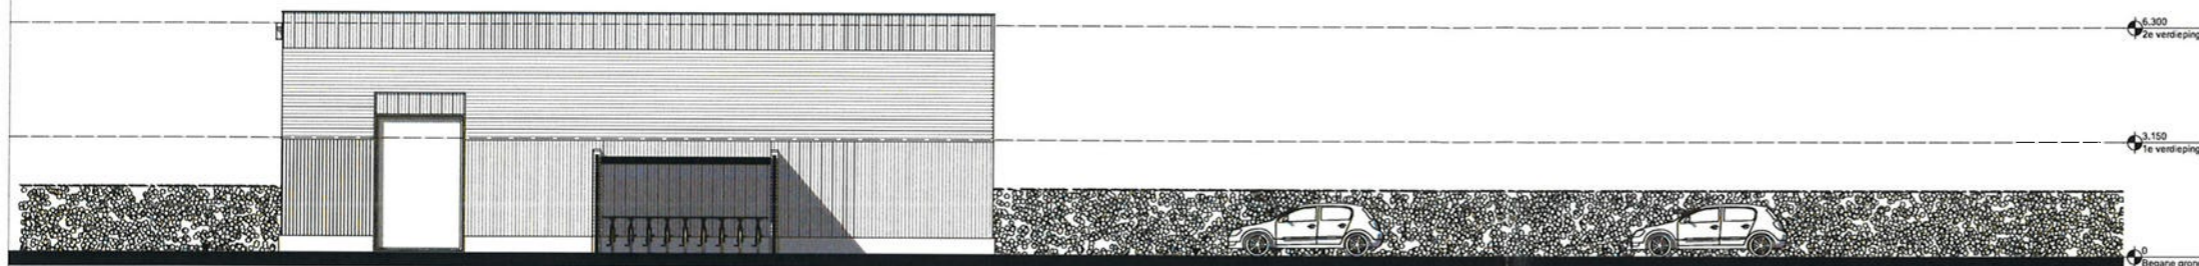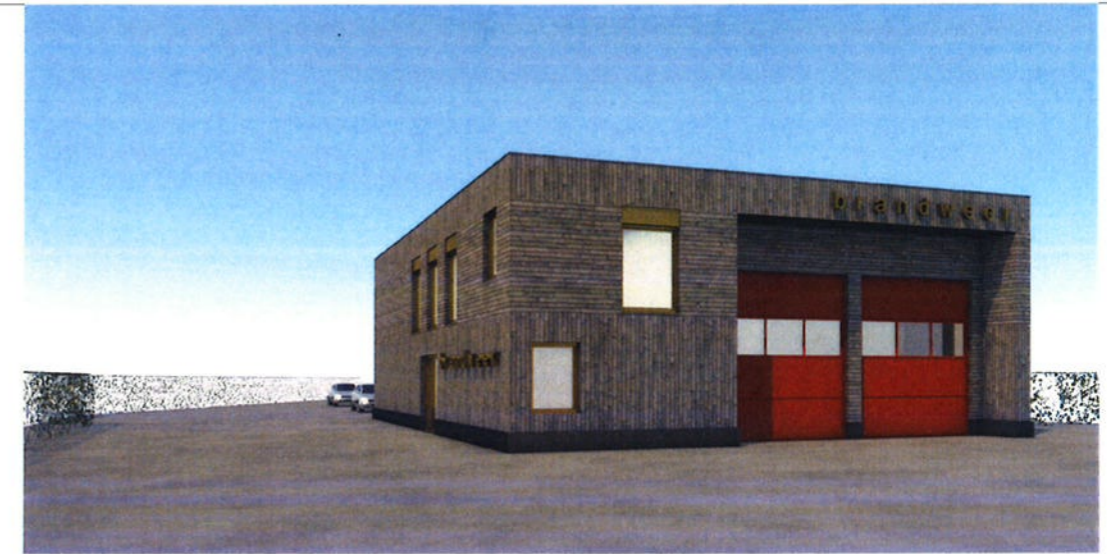


rechter zijgevel



voorlopig ontwerp
 schaal 1:100
 datum 20171108
 status voorlopig



achtergevel

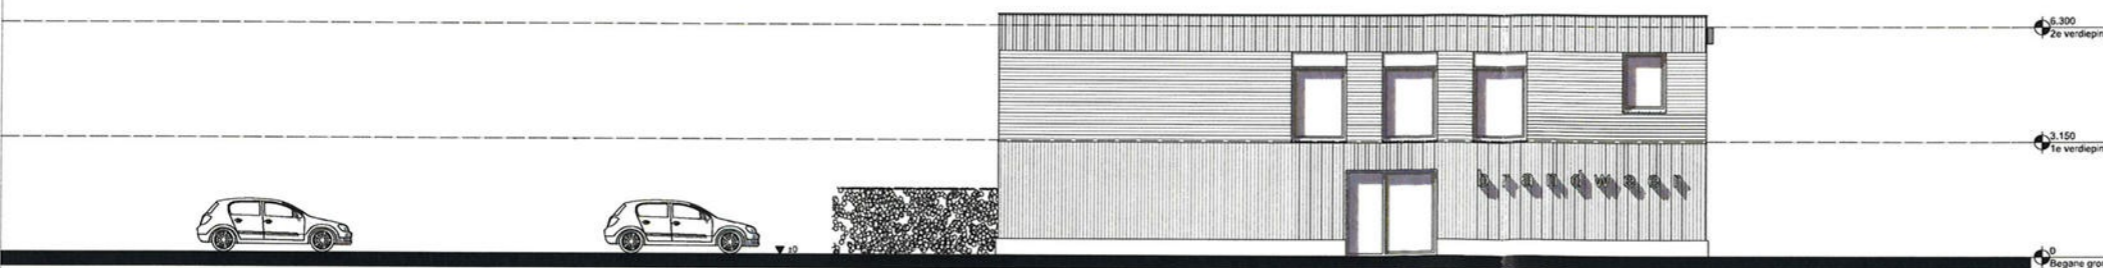

linker zijgevel