




voorgevel

rechter zijgevel


achtergevel

linker zijgevel


doorsnede

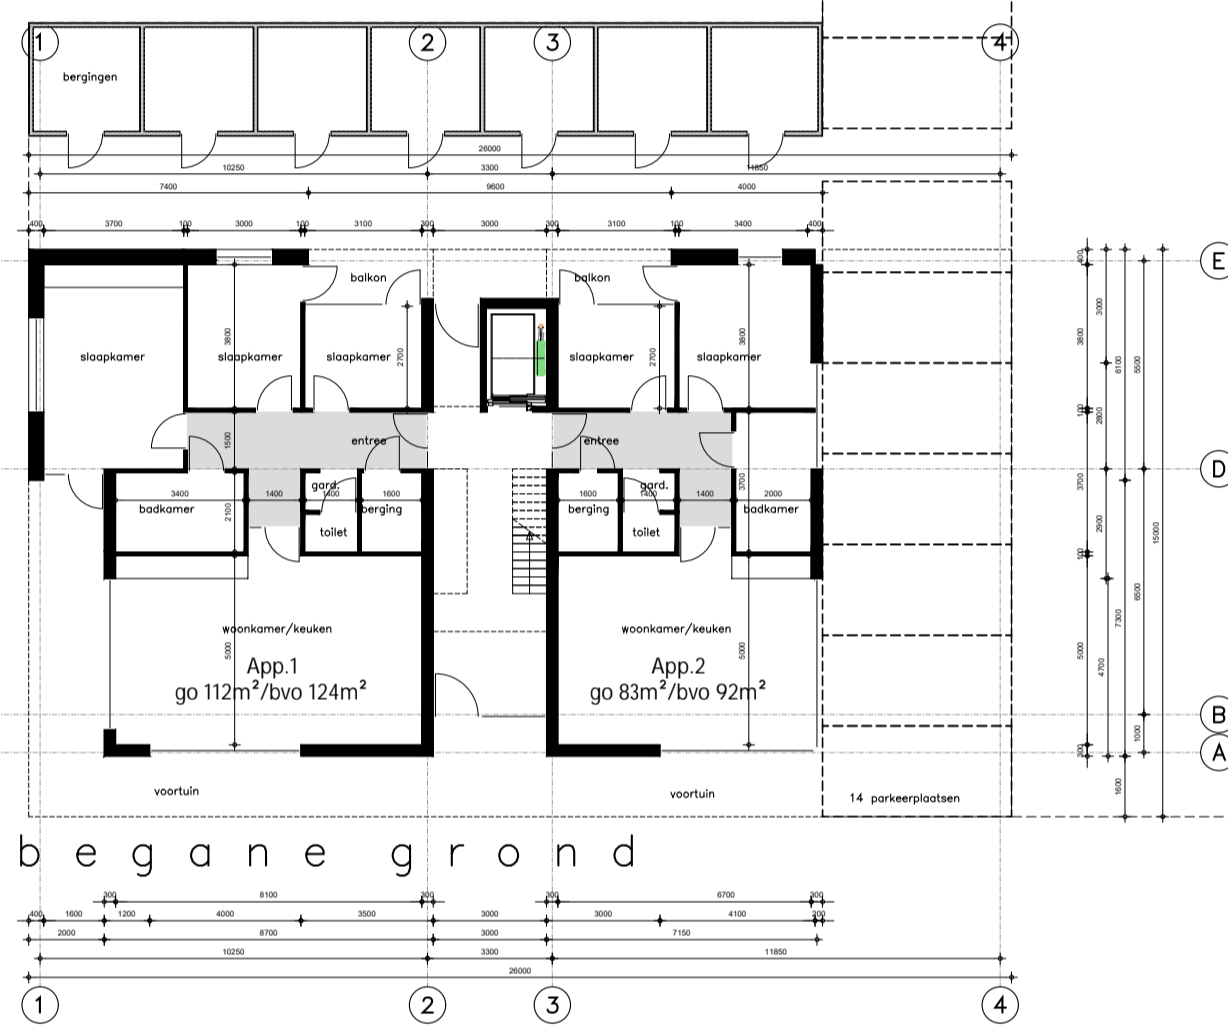


begane grond

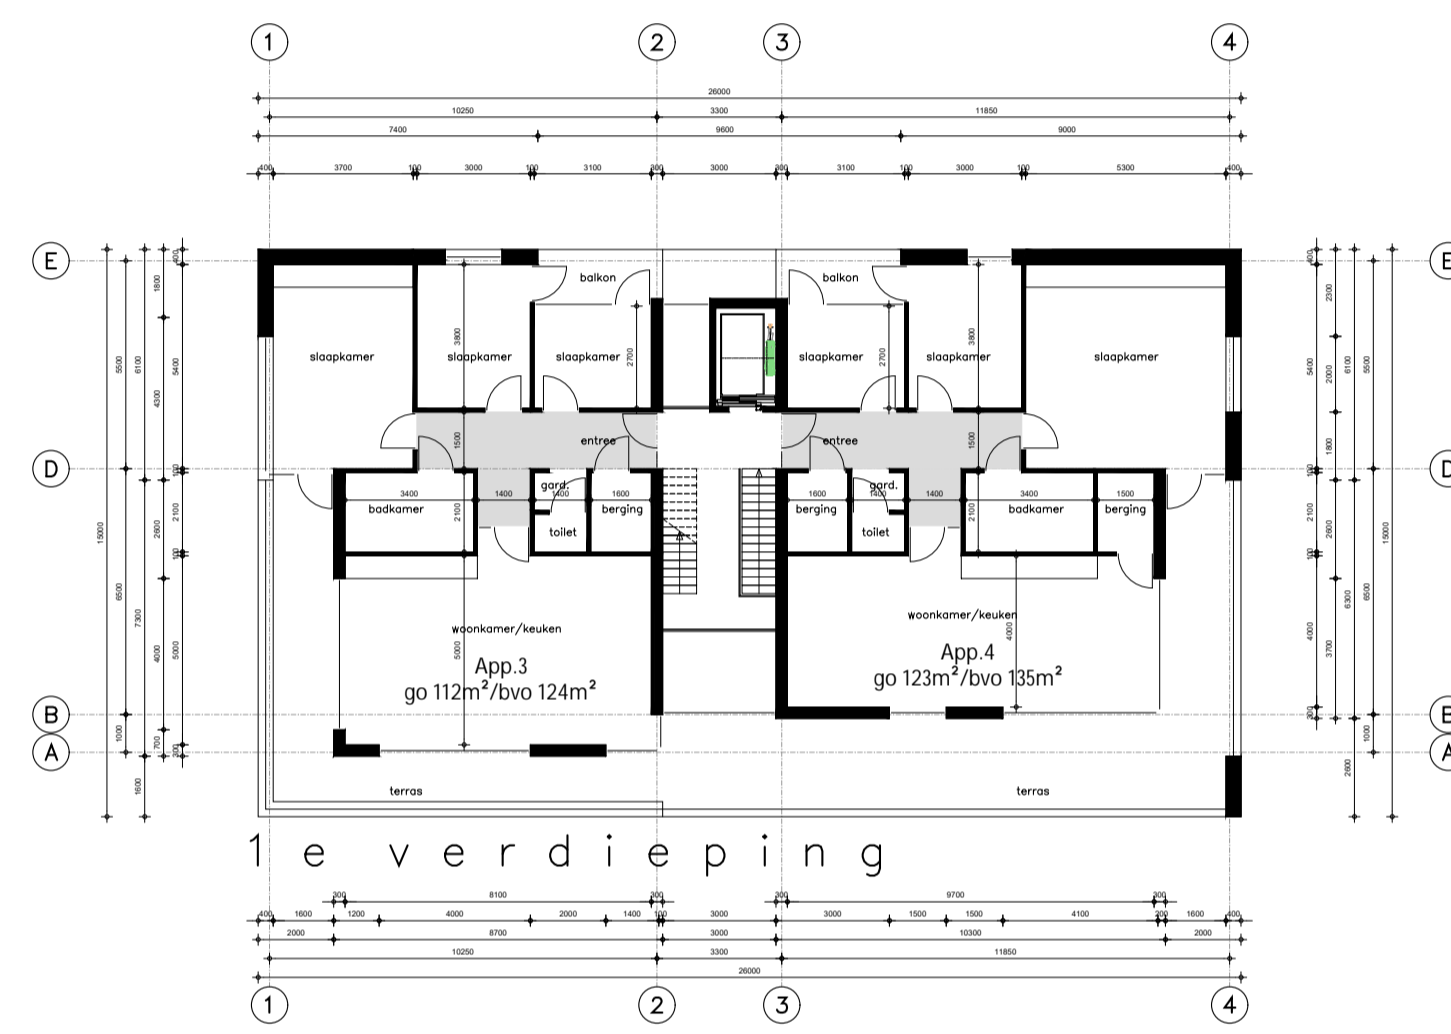


1e verdieping

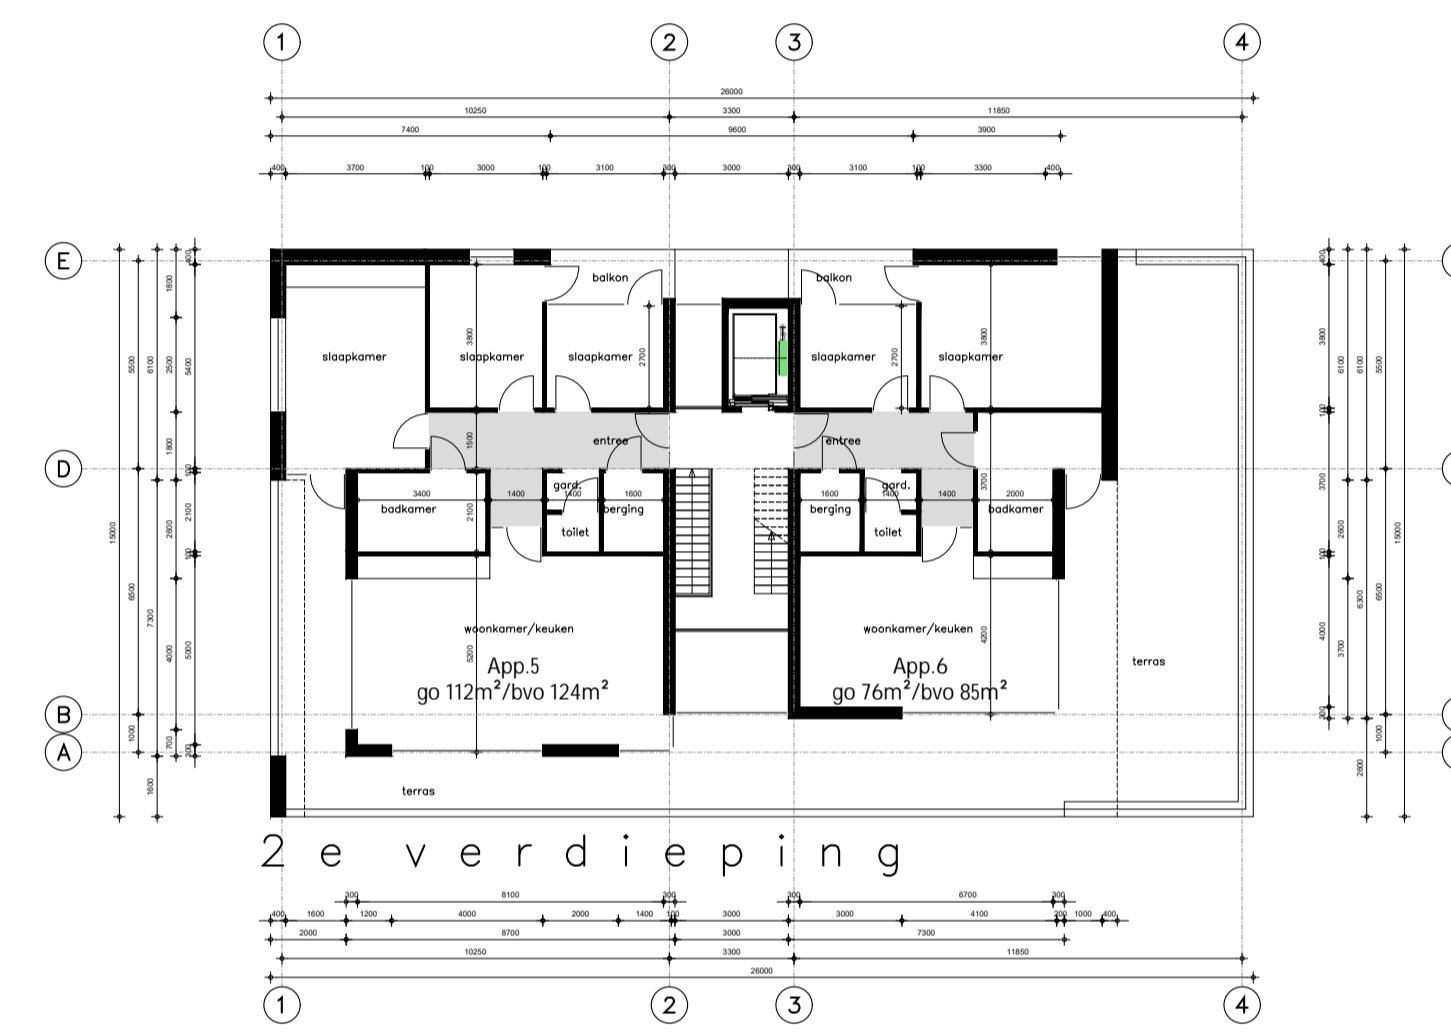


2e verdieping

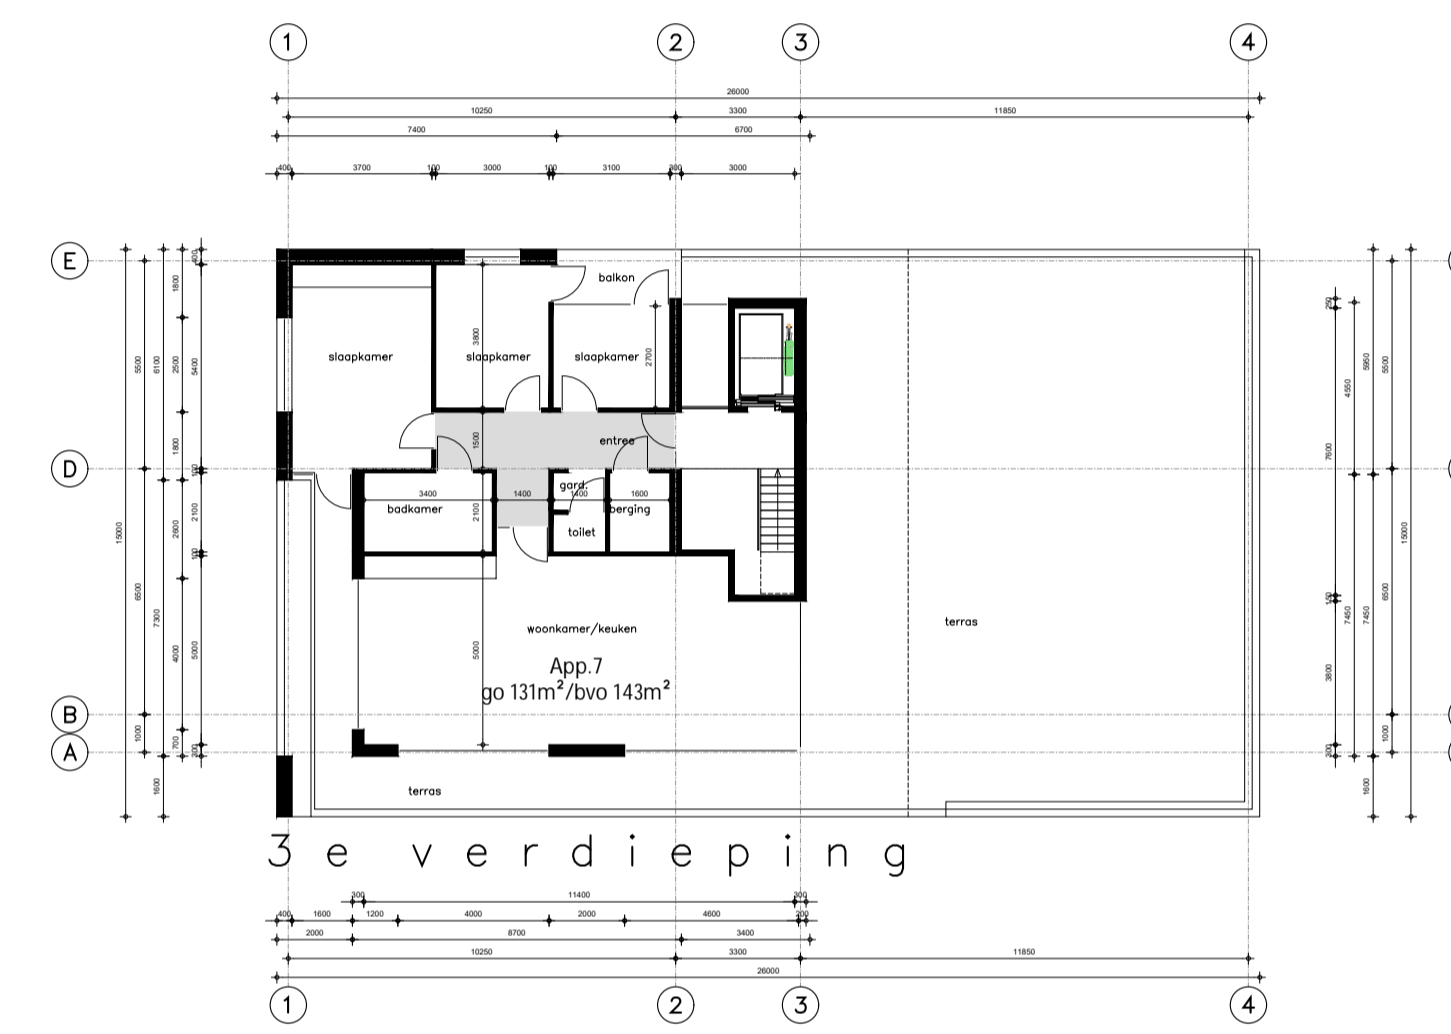

3e verdieping

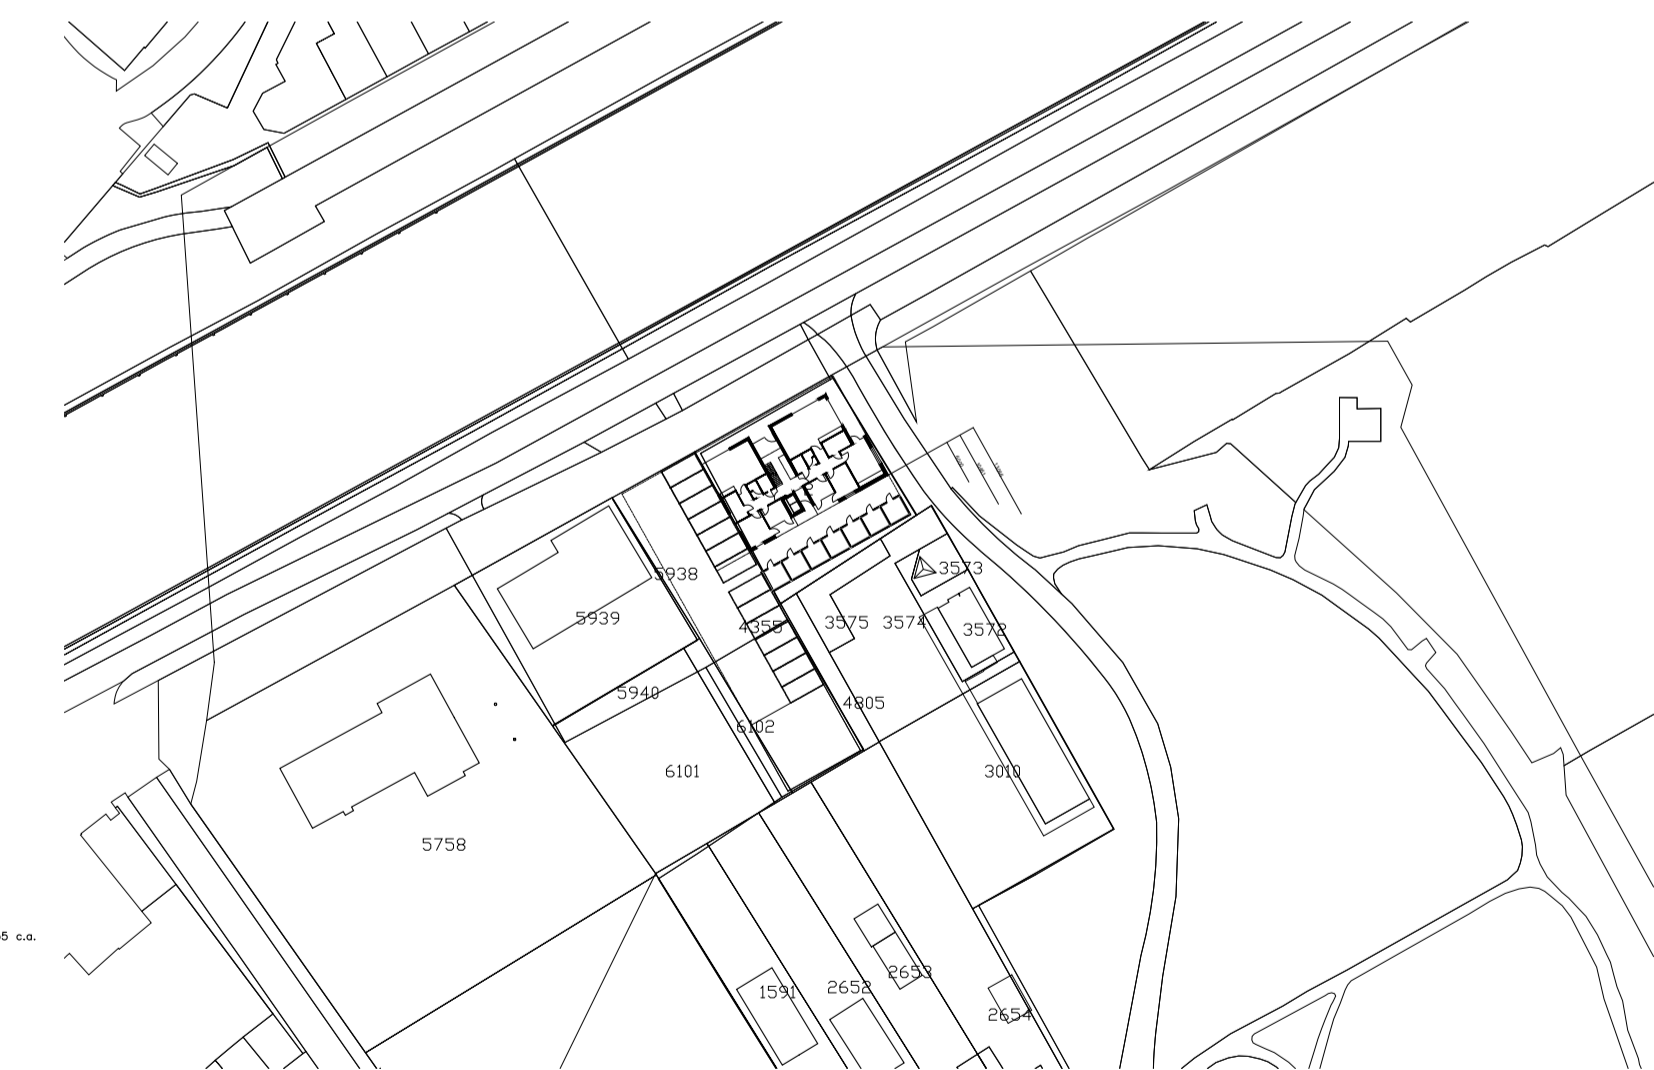

situatie
gemeente east
scale = 1:400 c.a.
schaal 1:1000

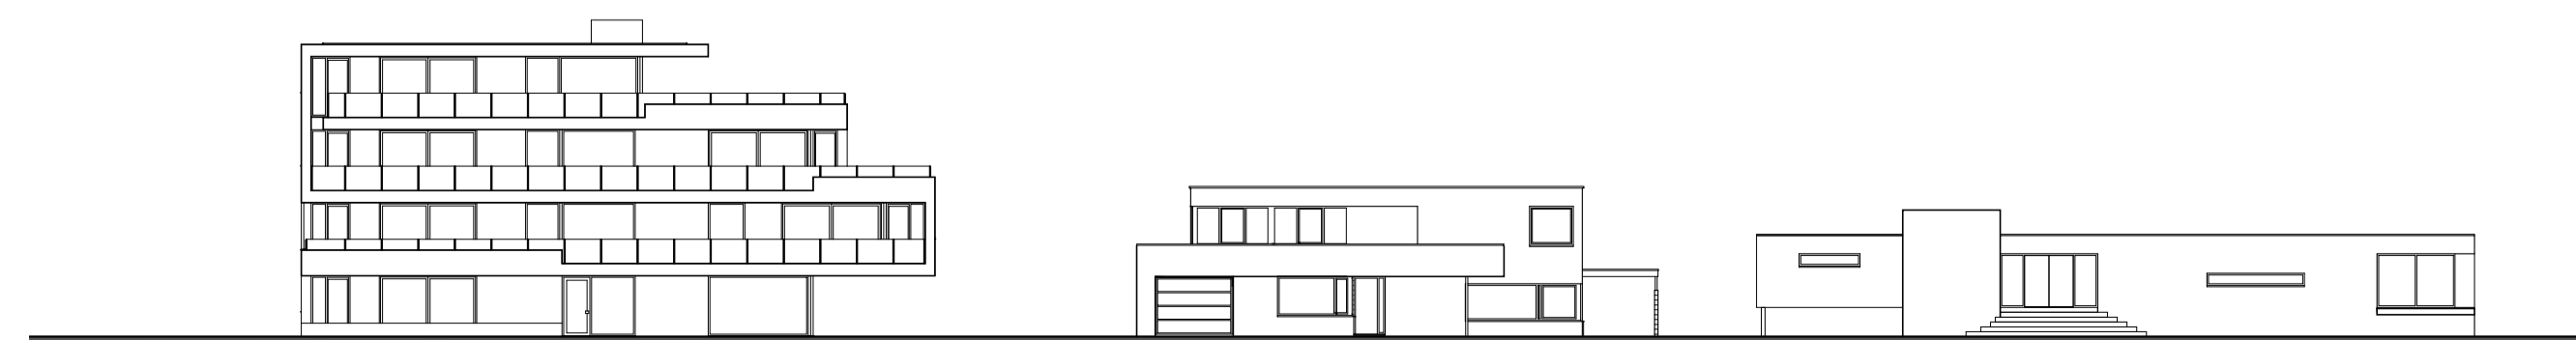

straatbeeld

METZ
ARCHITECTEN

appartementen scheepsbouwkade
ontwerptekening
plattegronden, aanzichten, situatie

quattro bouw & vastgoedadvies
noordkade 48a
6003 ng weert

Noordkade 48a
6003 NG Weert

T 0495 536 537
F 0495 450 333

info@metzarchitecten.nl
www.metzarchitecten.nl

file 648/tek/cad/constr/001
schaal 1:200 / 1:1000 /
datum 30092022 17102022