



plattegrond niveau 0

Inhoud hoofgebouw = 905m² (incl. overstekken)

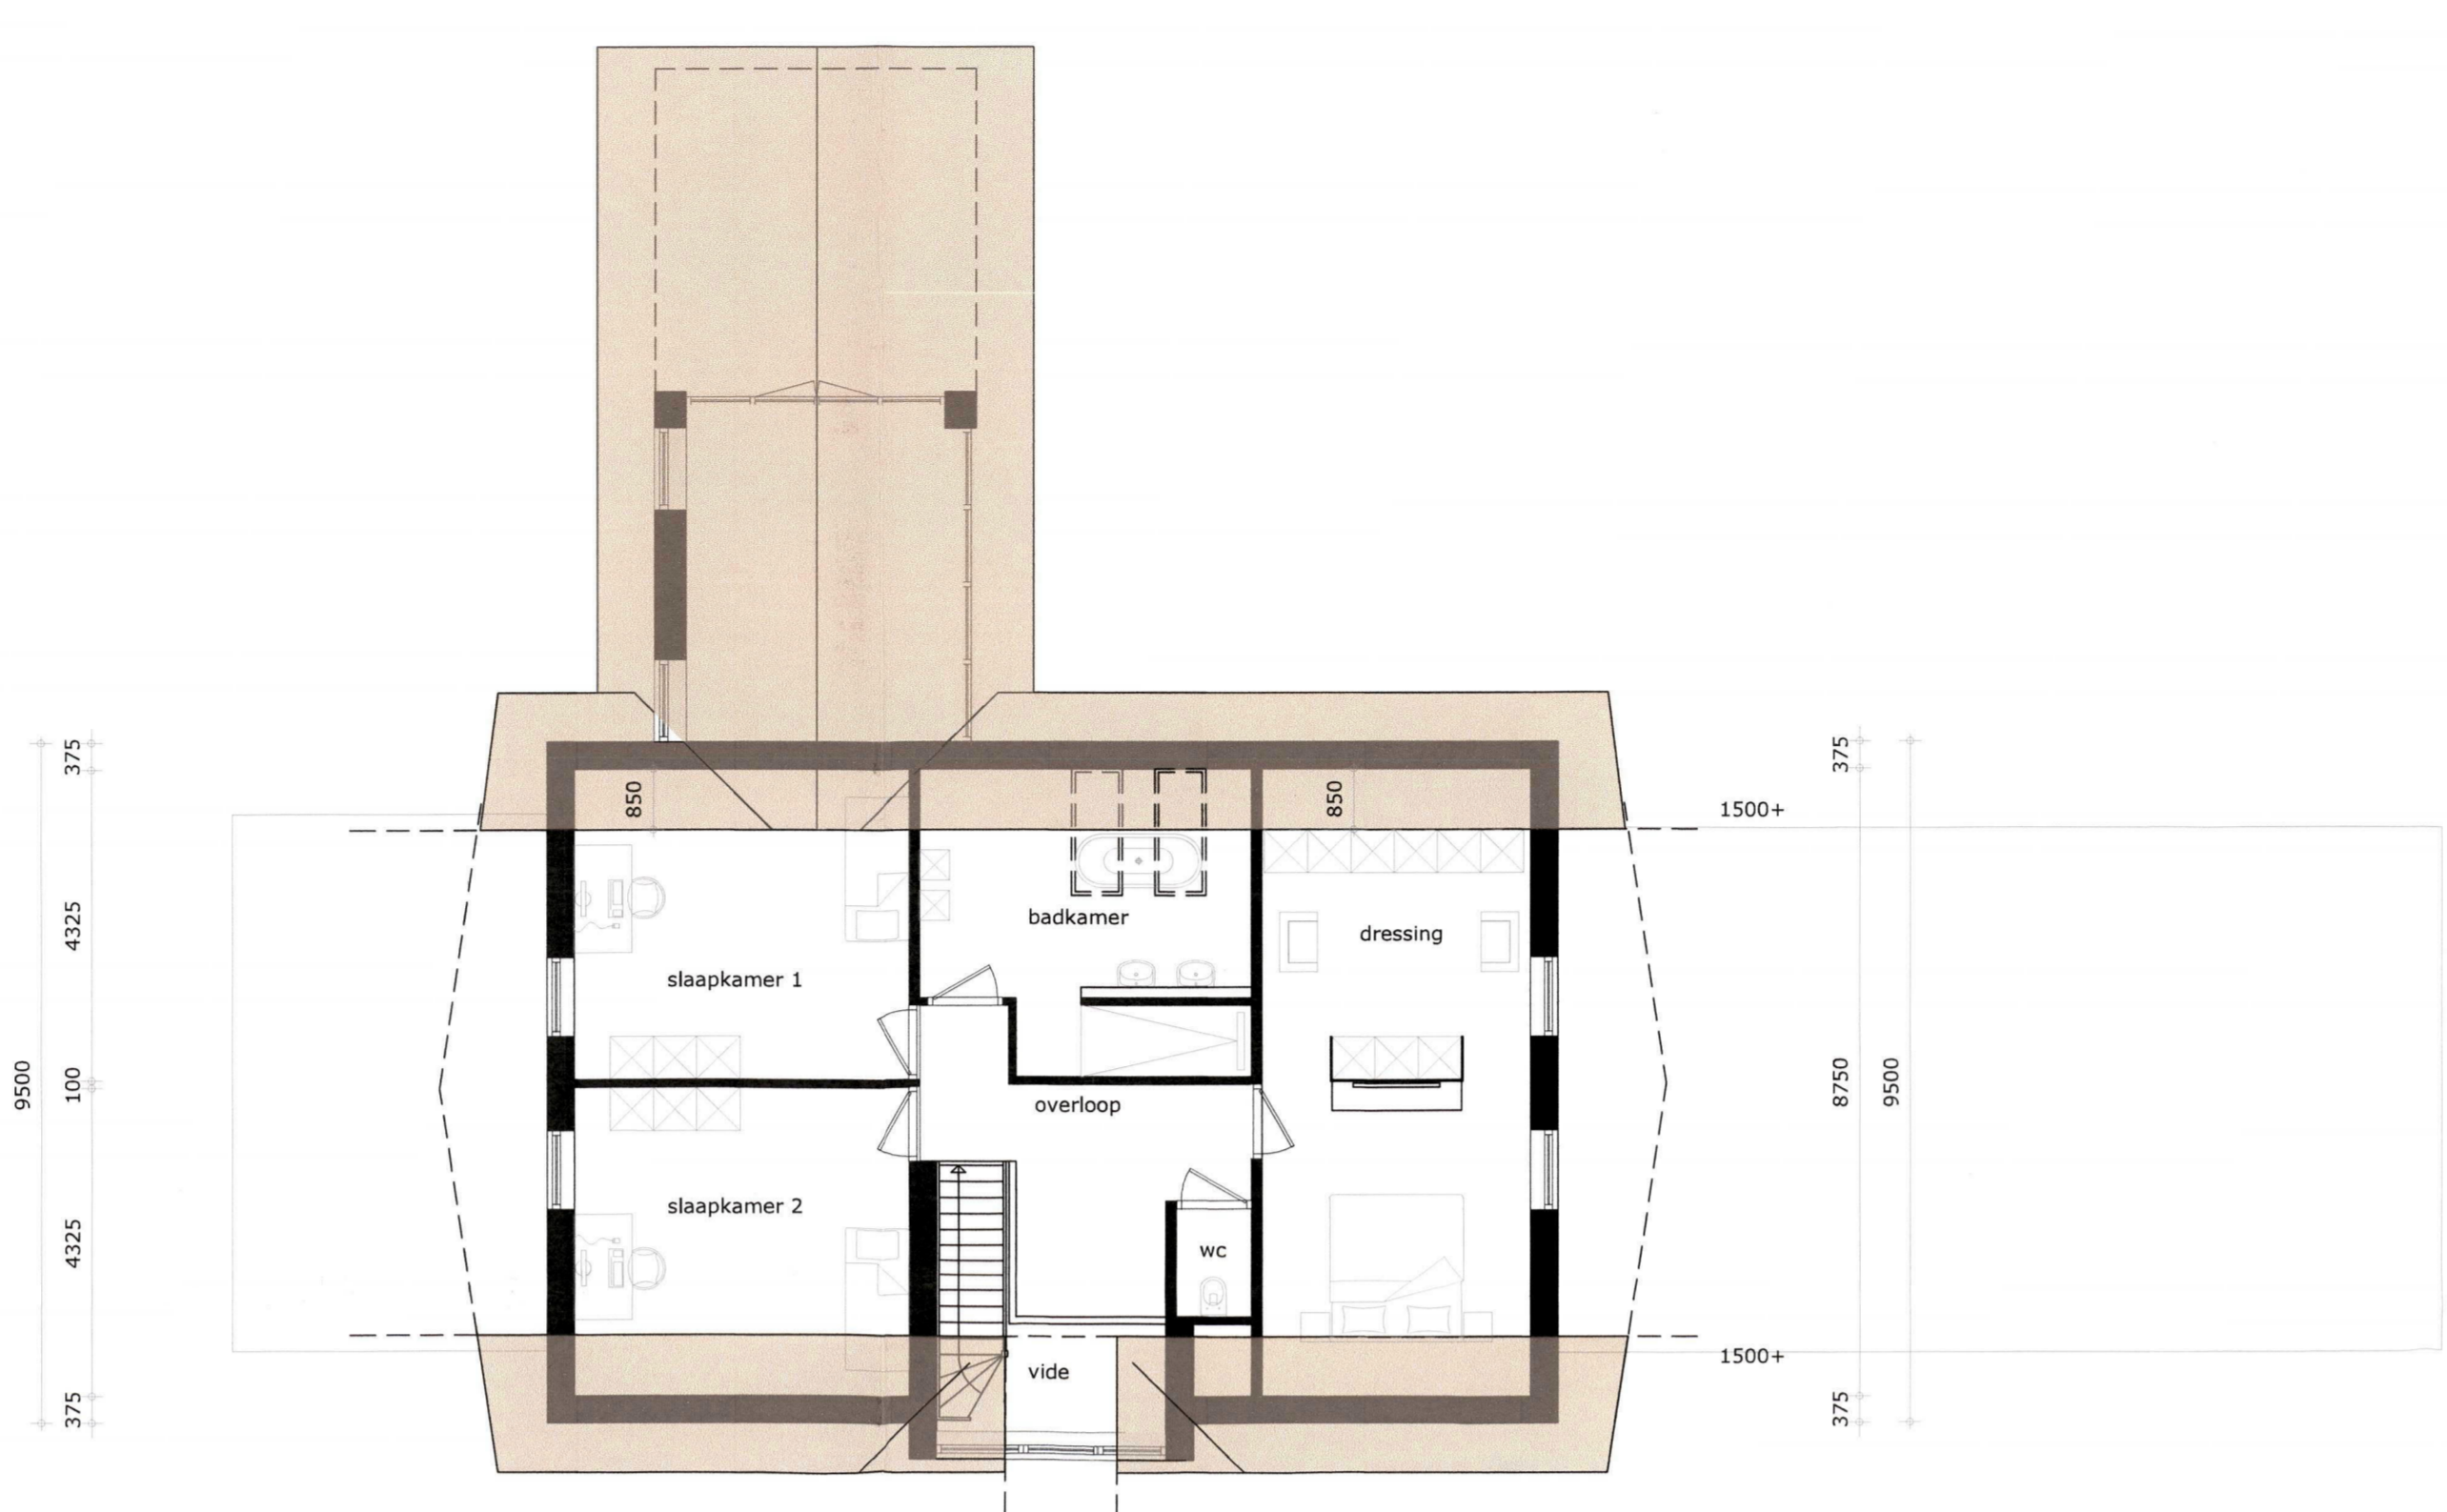

verdieping niveau 1

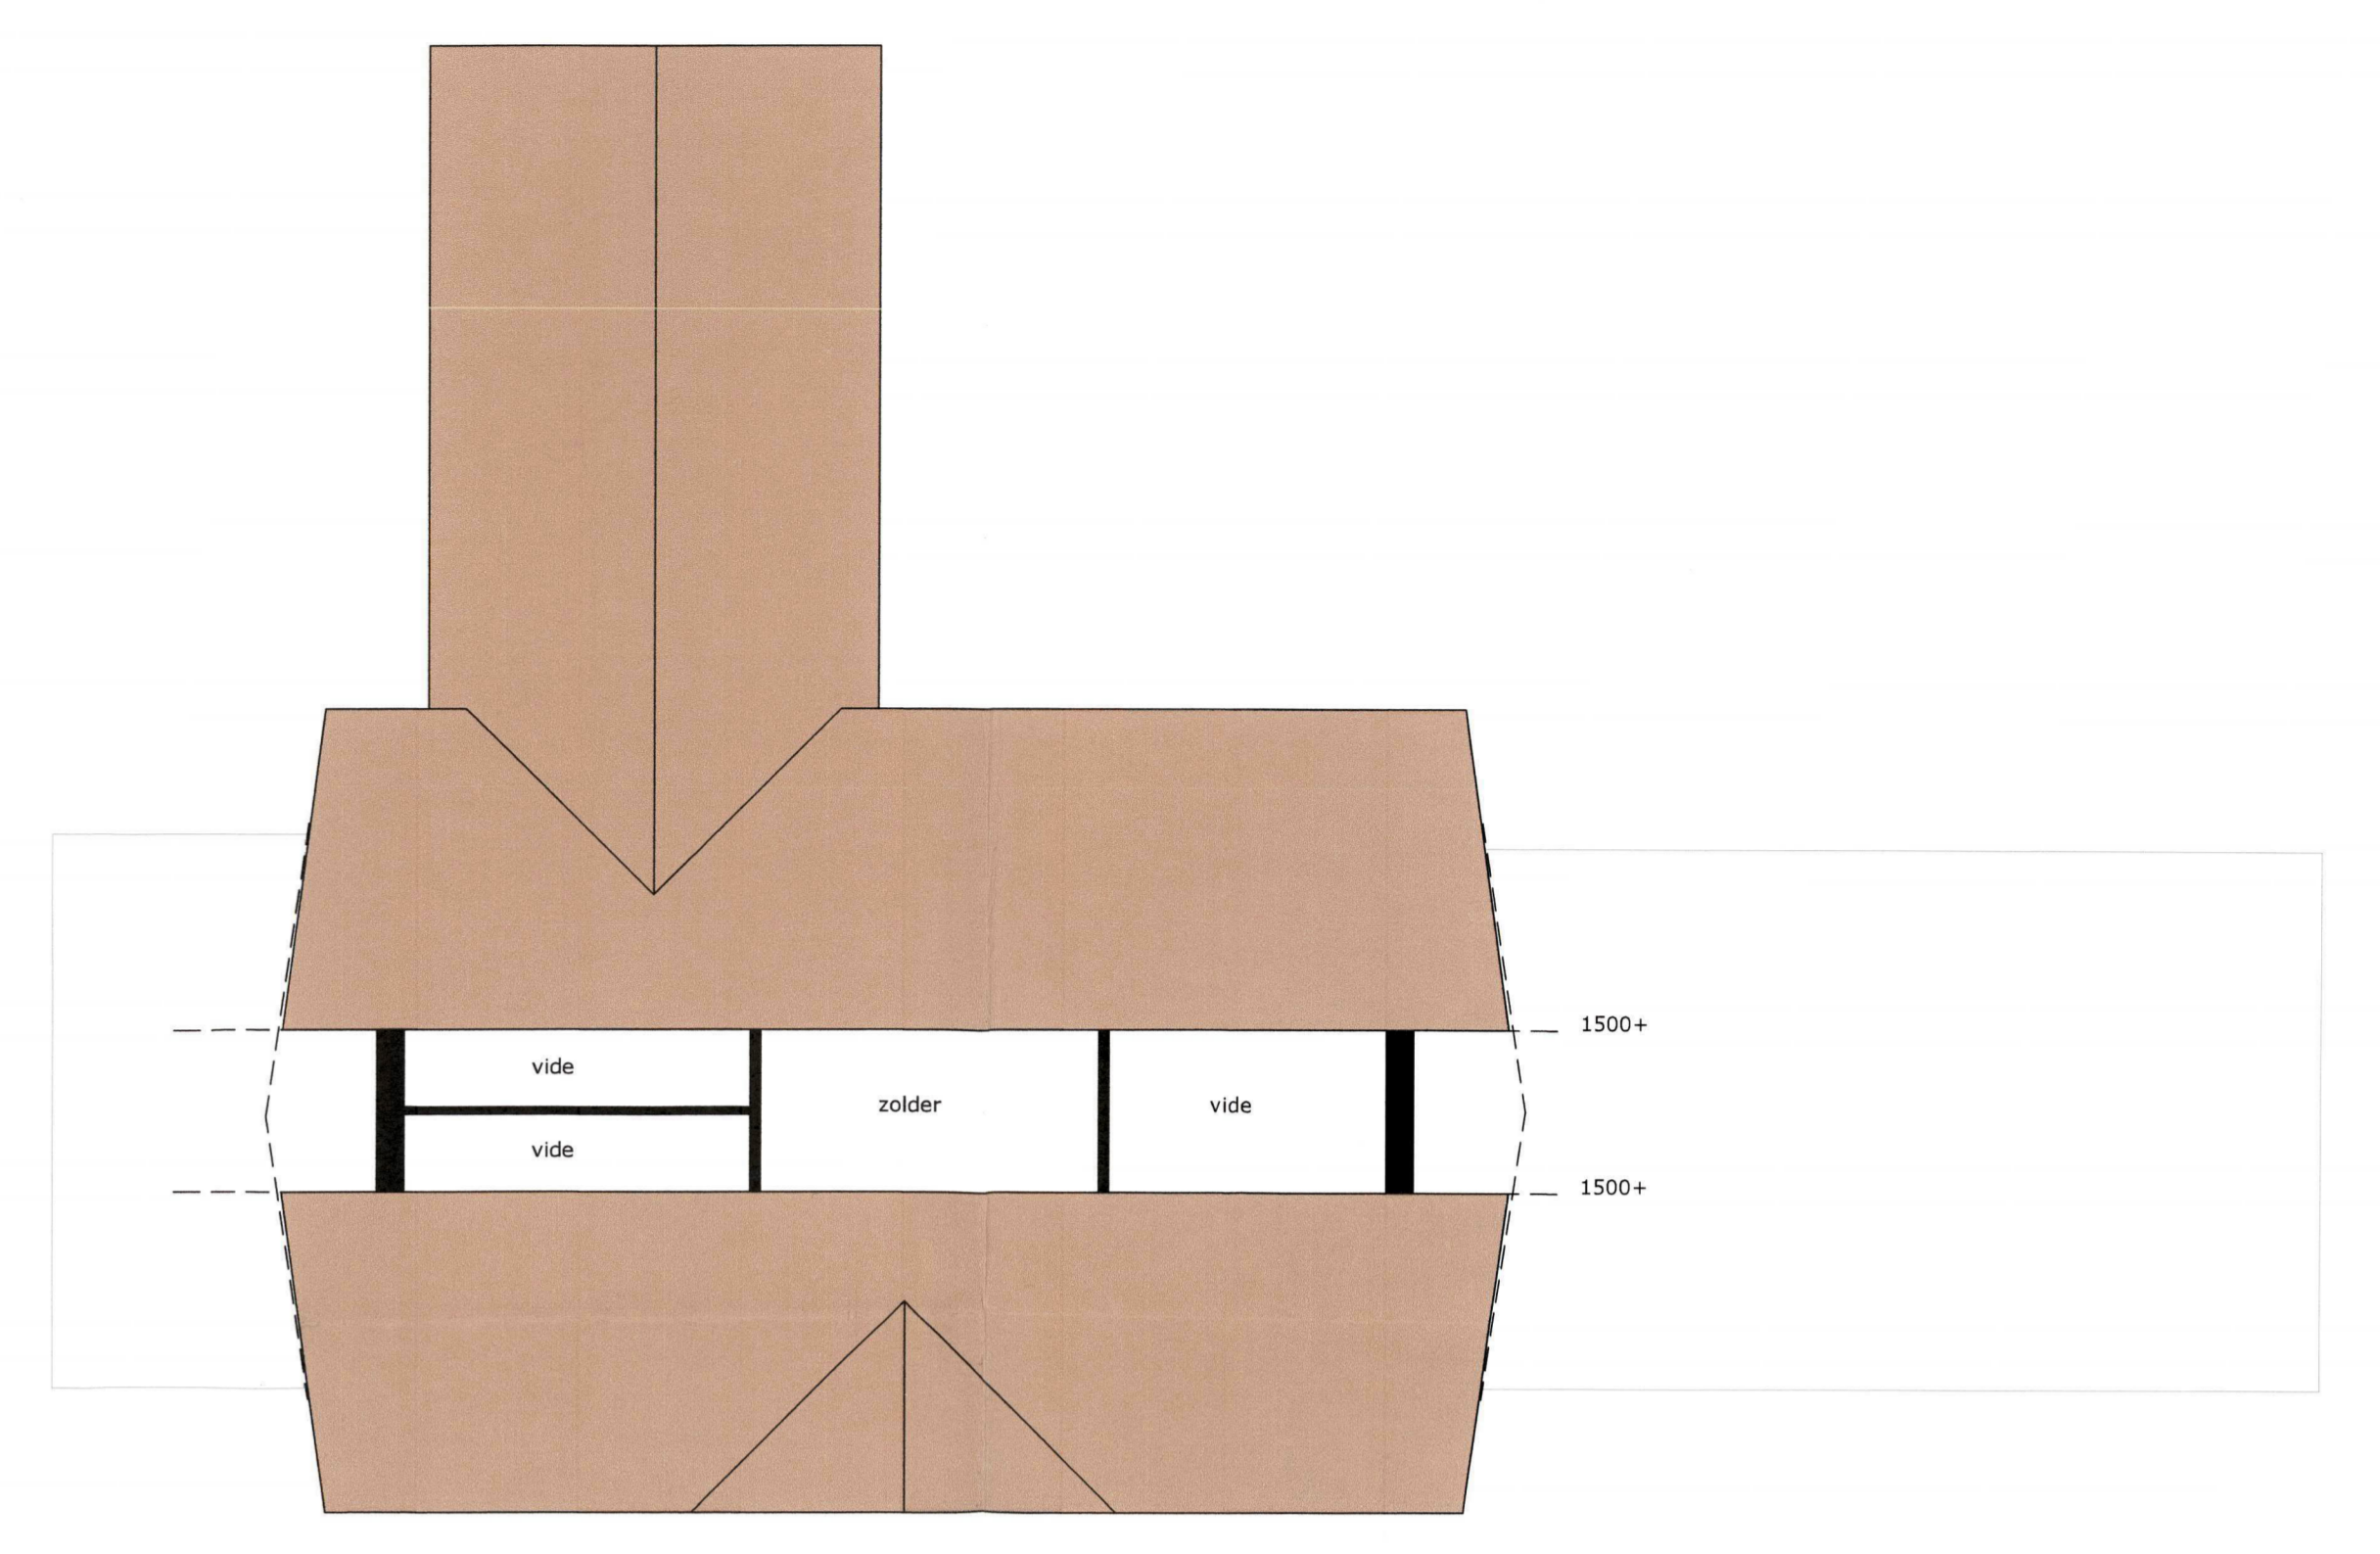


verdieping niveau 2

MATERIALEN		
Bouwdeel	Materiaal	Kleur
plint	metselewerk	antraciet
gevelbekleding	stucwerk	wit
gevelbekleding	hout Padouk	natuur
dakbedekking	riet	natuur
deuren	hout	RAL 7022
kozijnen	hout	RAL 7022


Bruto vloeroppervlakte 416m²
 Bebouwd oppervlakte 299m²
 Gebruiksoppervlakte 246m²
 Vestigingsgebied 198m²
 Inschattings bouwkosten € 500.000,- eind BTW



voorgevel

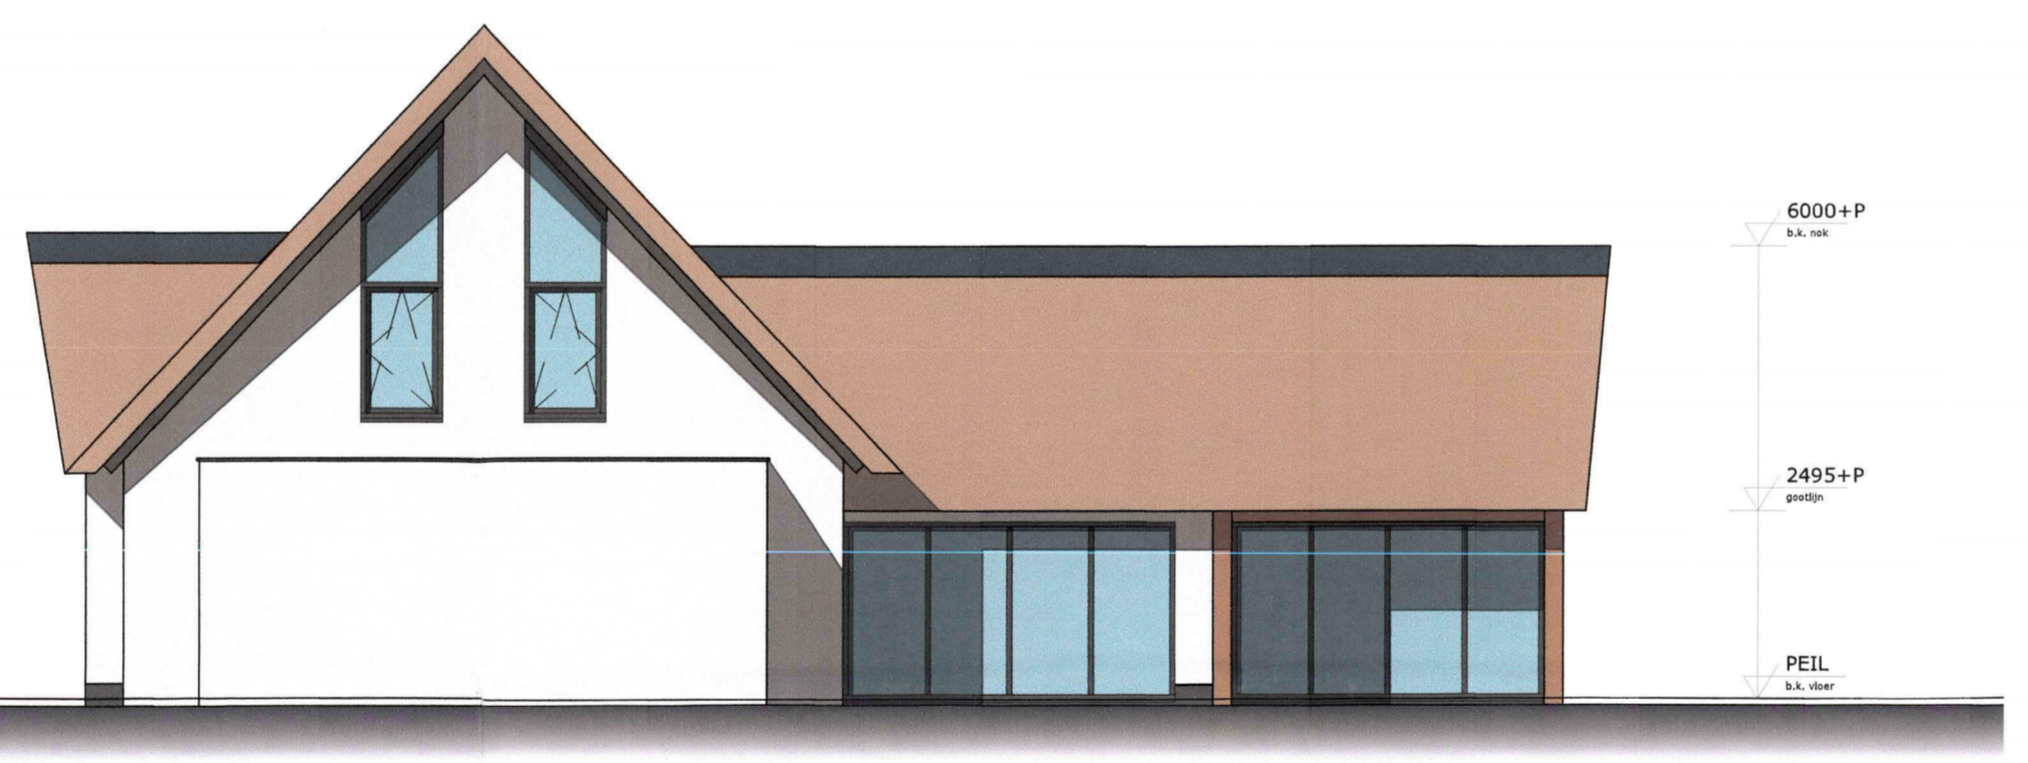

rechtgevel

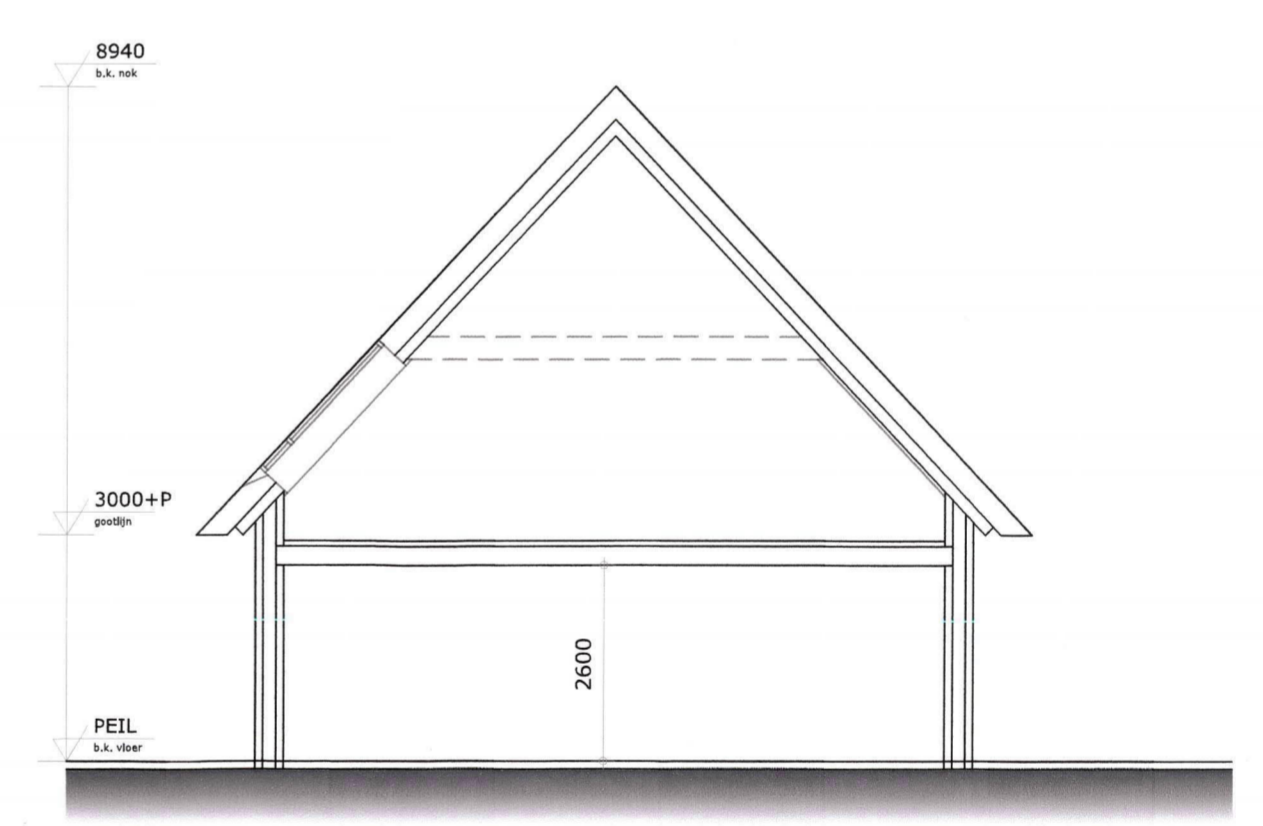



doorsnede A-A



achtergevel



linkergevel

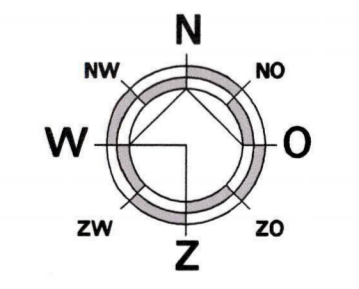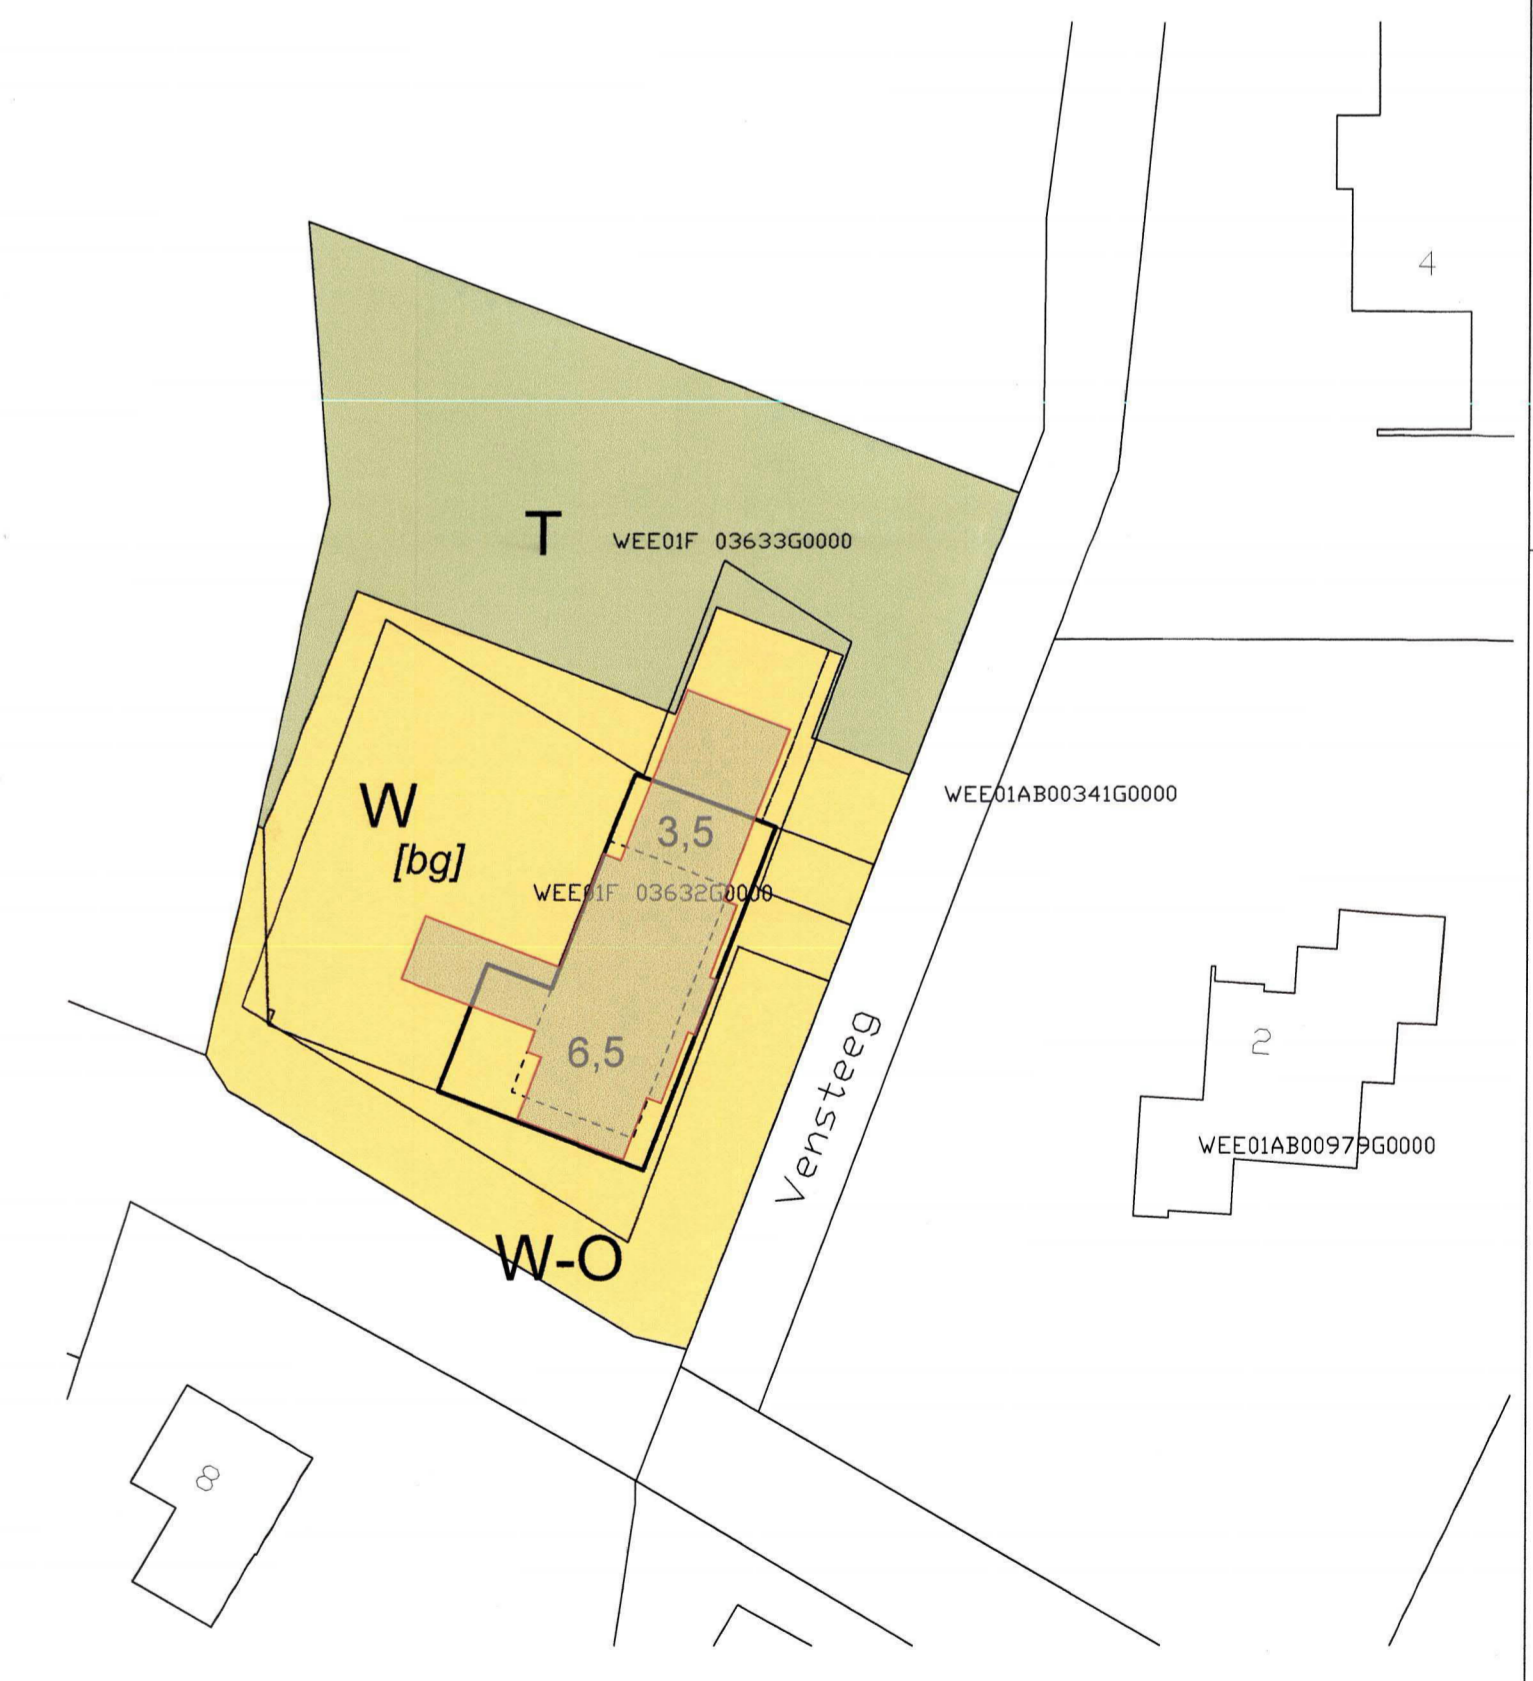

Schaal: 1:500
 Gemeente: Weert
 Sectie: F
 Nummer: 3632

aelmans		Kerkstraat 2 6095 BE Bassem tel.: 0475-459260 www.aelmans.com	Parklaan 21 5361 LR Vught tel.: 073-3032700 www.aelmans.com
Onderwerp	Schetsontwerp gevels, plattegronden	Bladnr: S01	
Project	Nieuwbouw woning Vensteeg 1 Weert		
Opdrachtgever		Projectleider	
Adres		Projectnummer	
Woonplaats		Schaal	1:100
Telefoon		Bladformaat	A0
Datum	02-09-2022	Getekend	
Wijziging			