




Schoolstraat

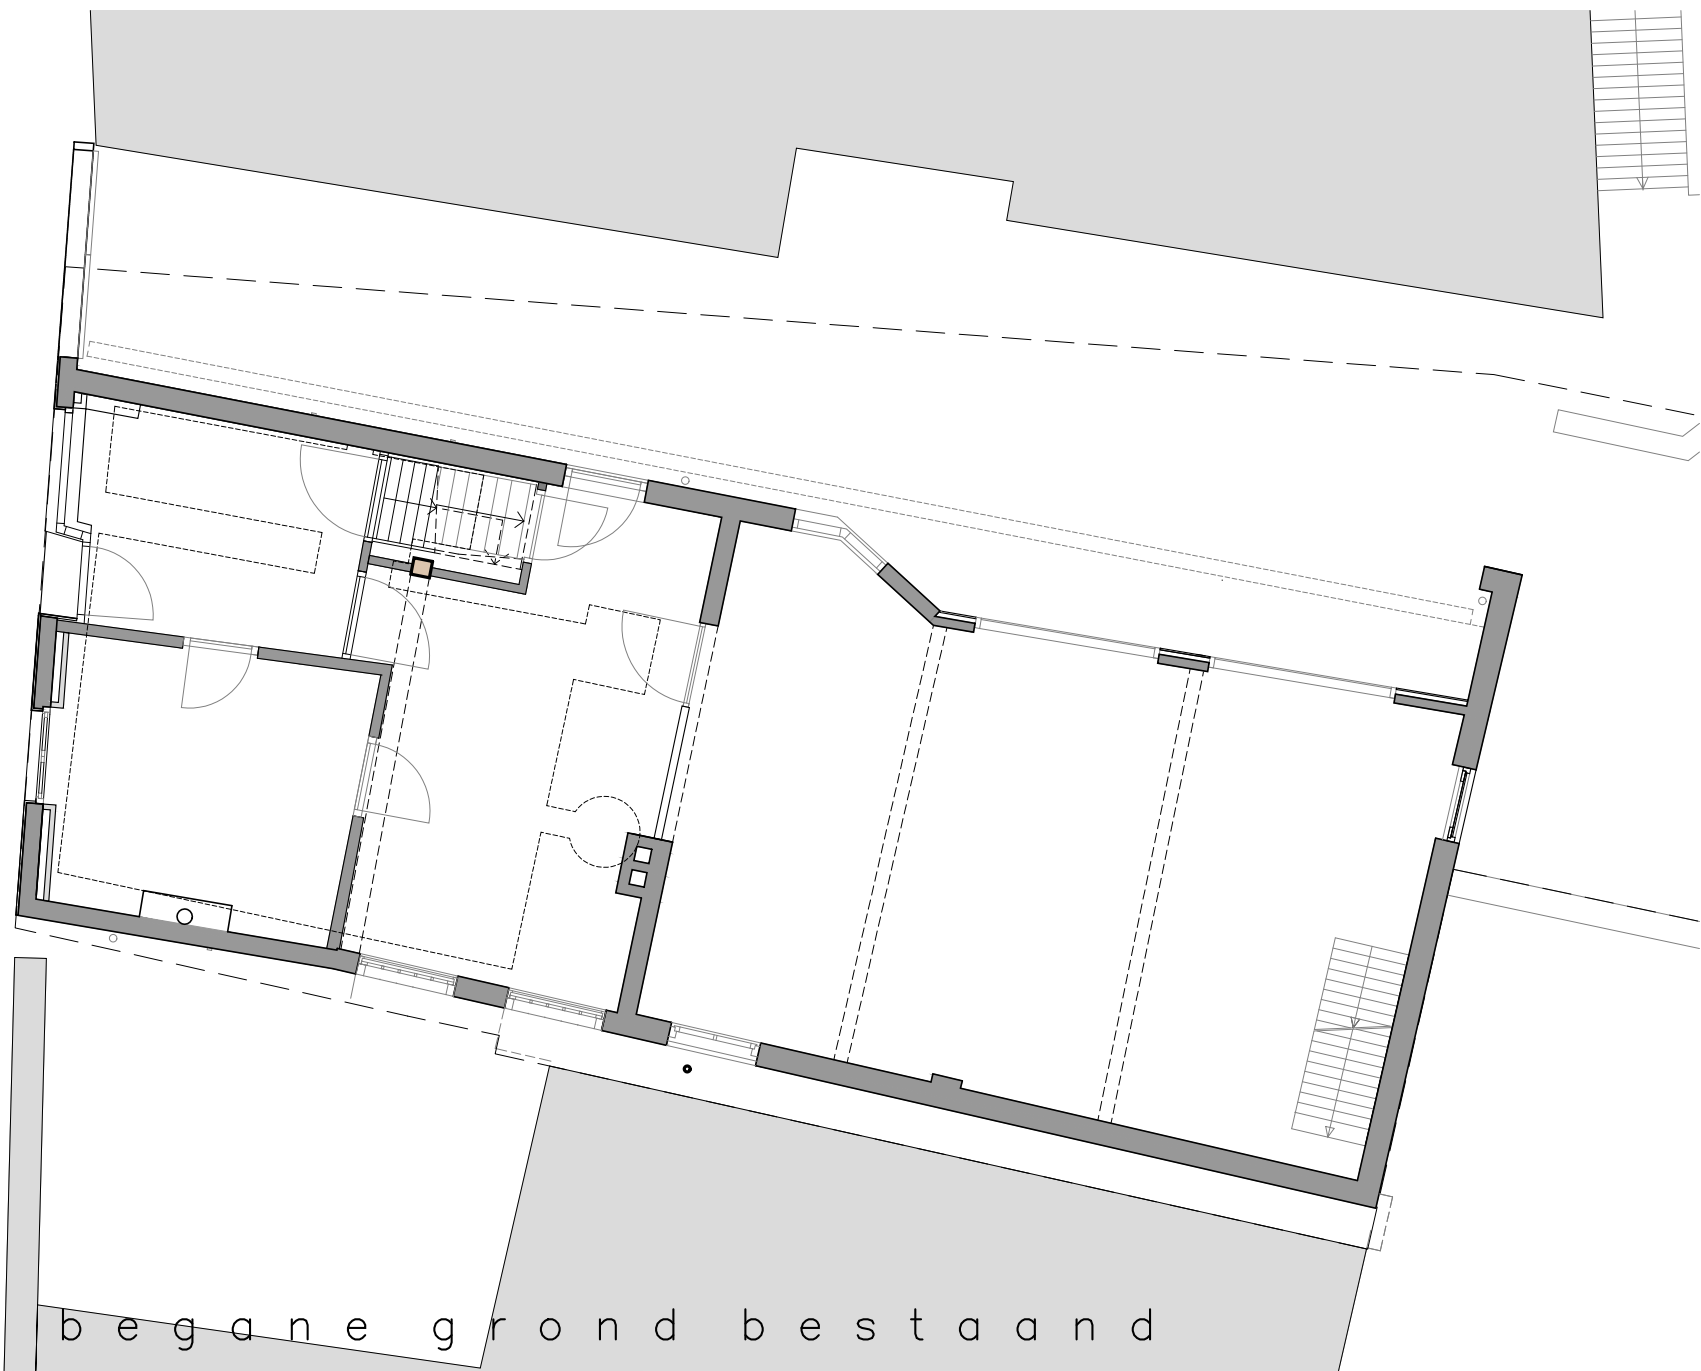


Schoolstraat

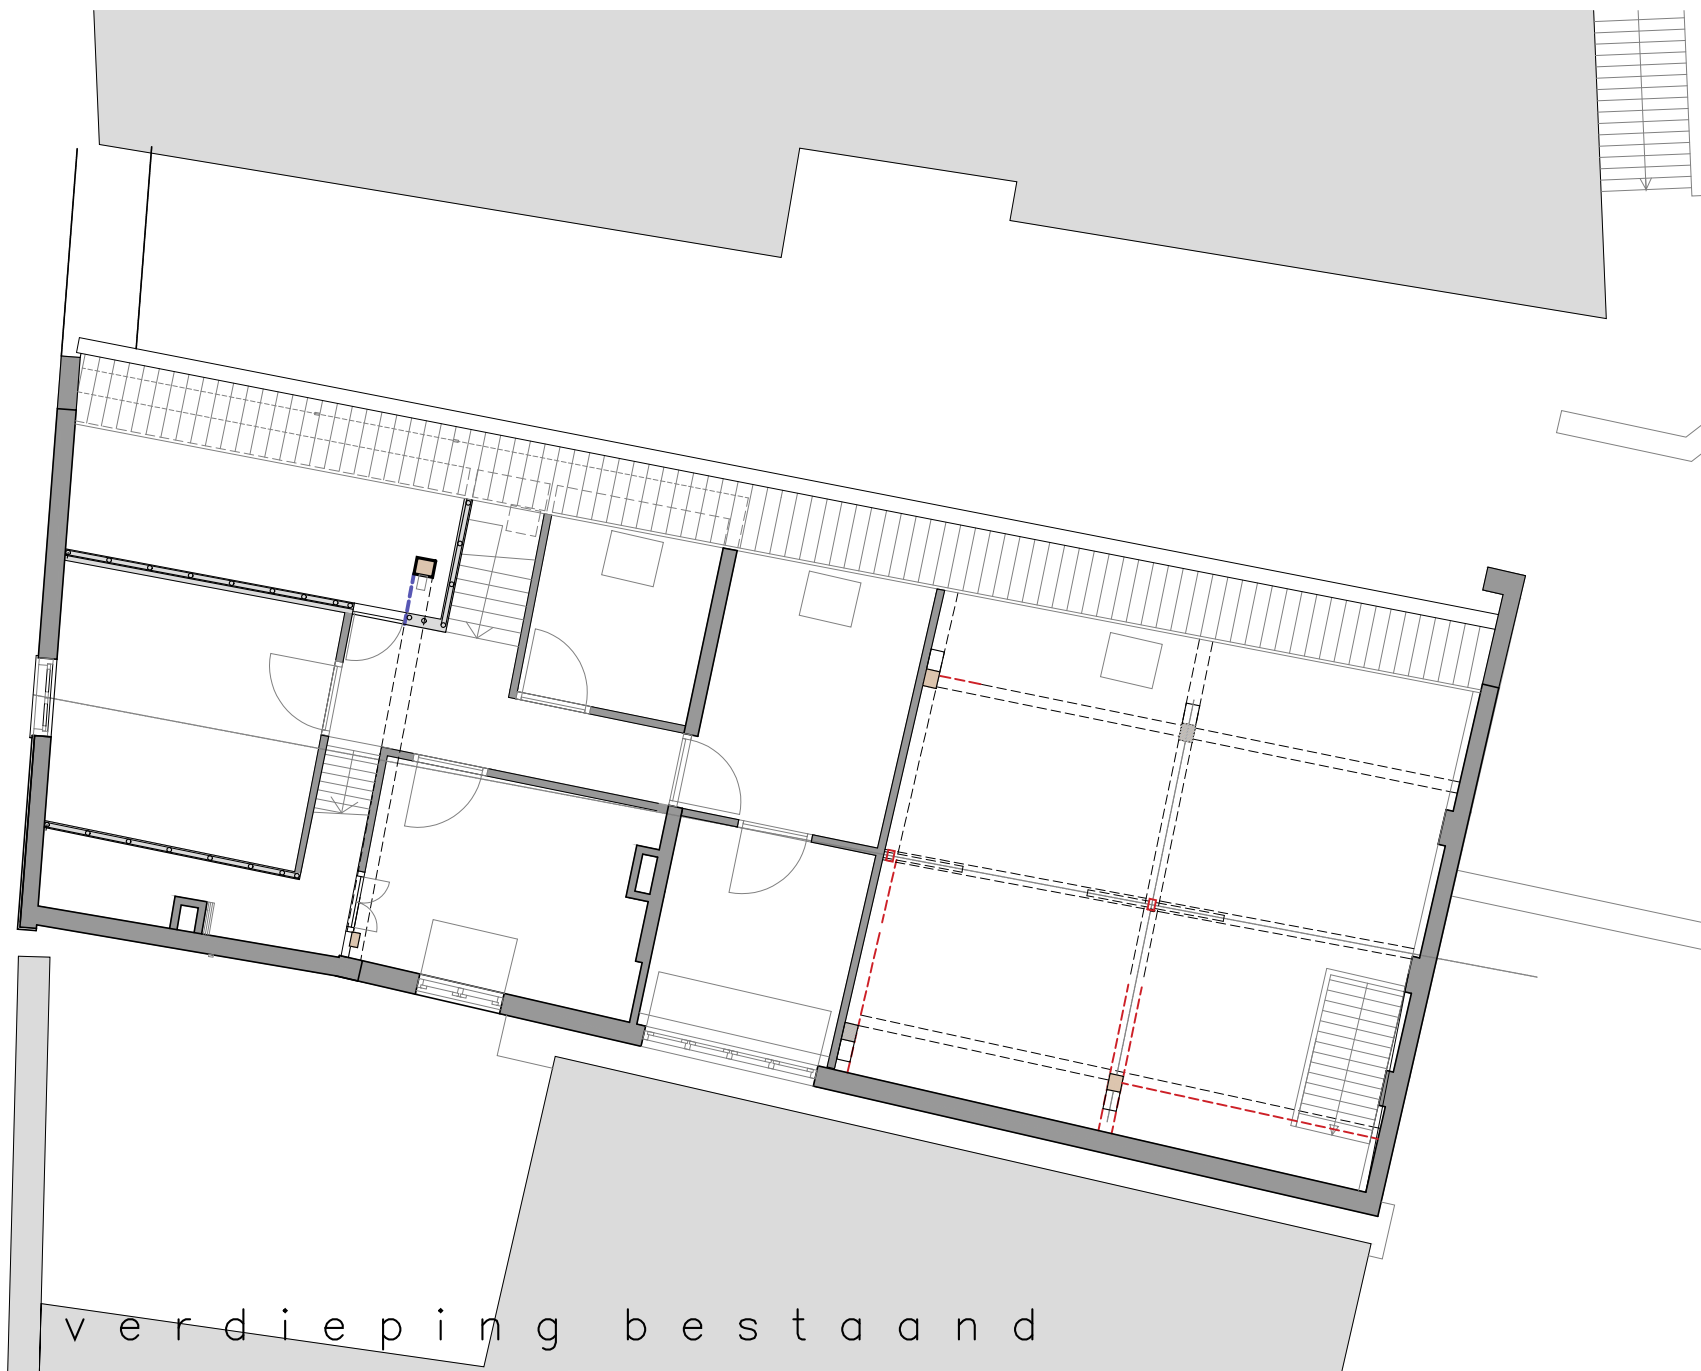


Schoolstraat

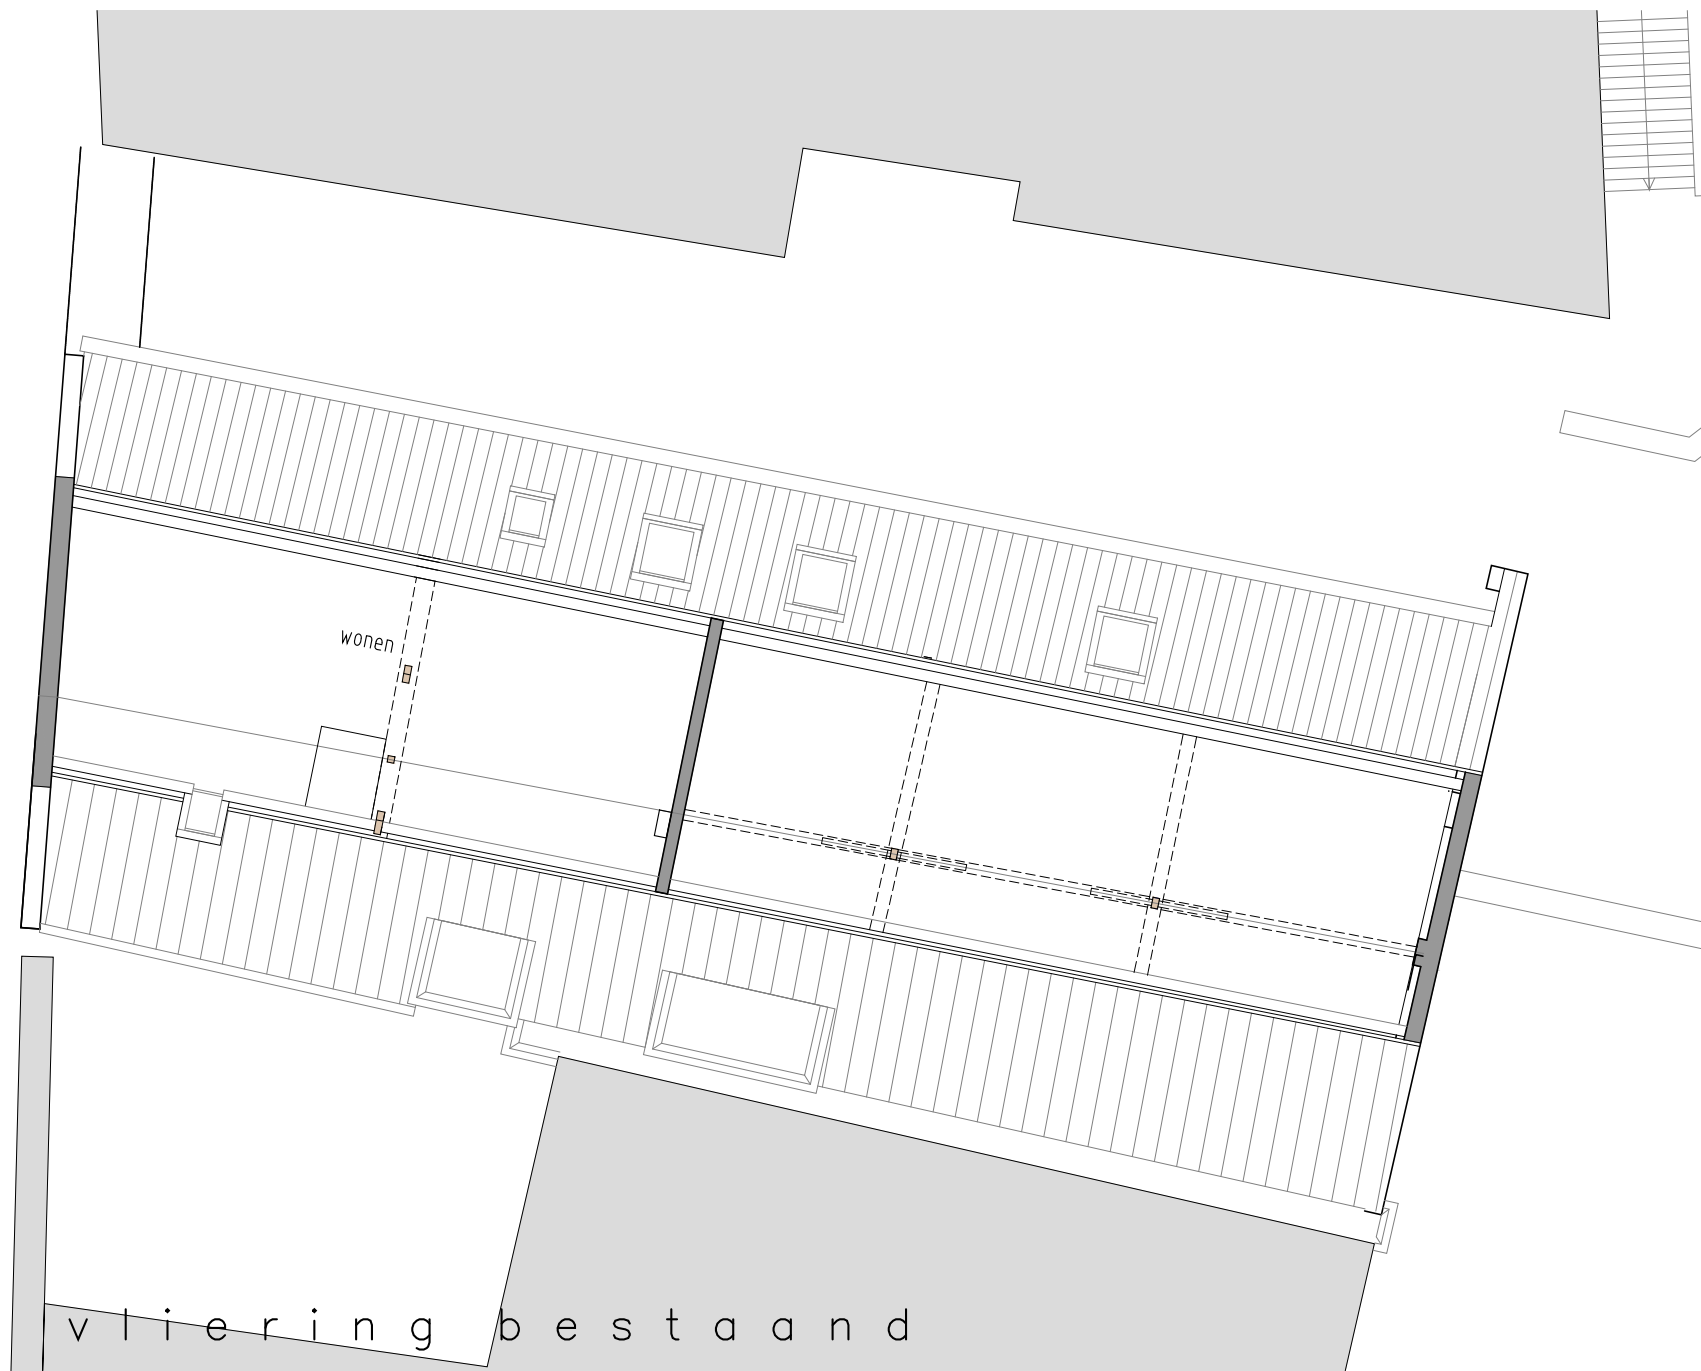


Schoolstraat

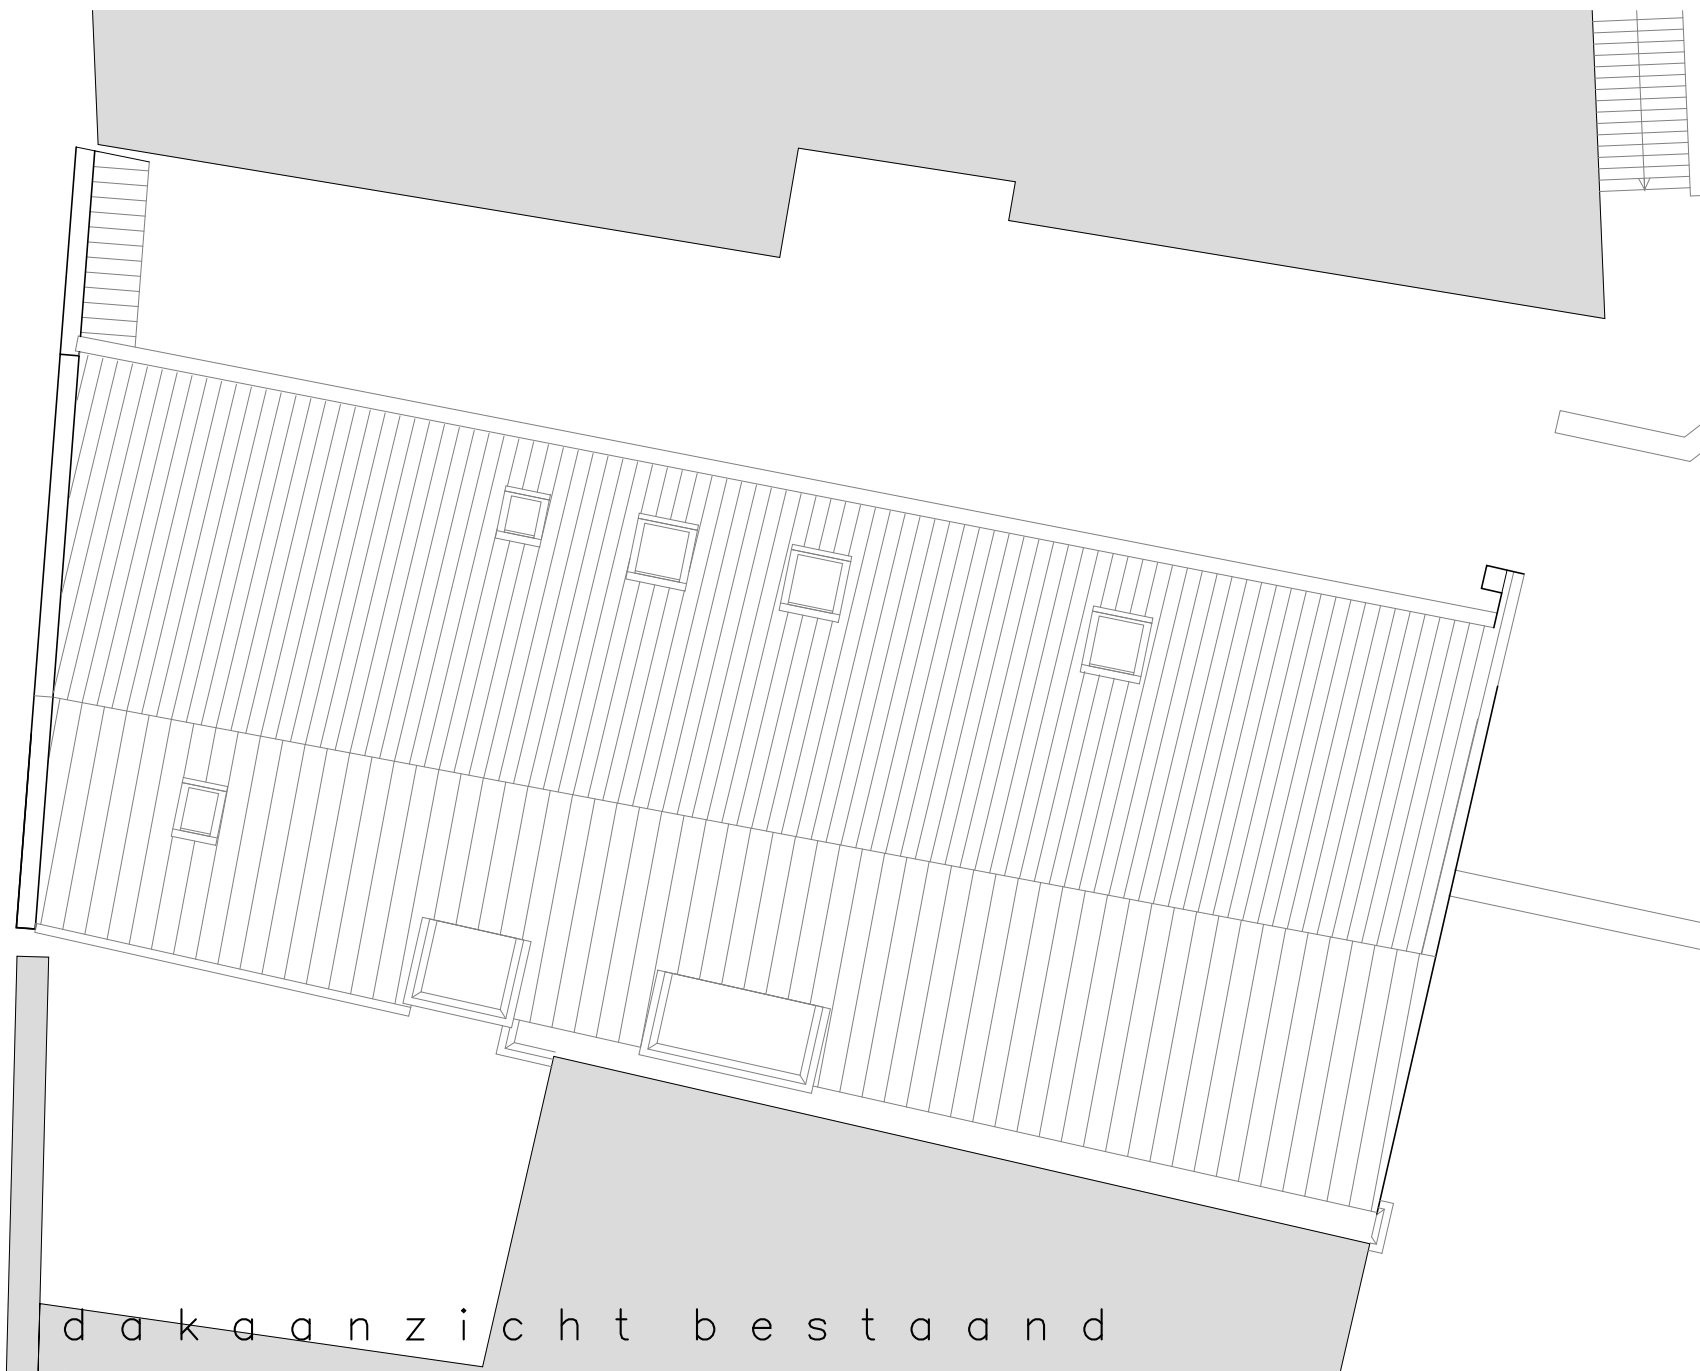


Schoolstraat

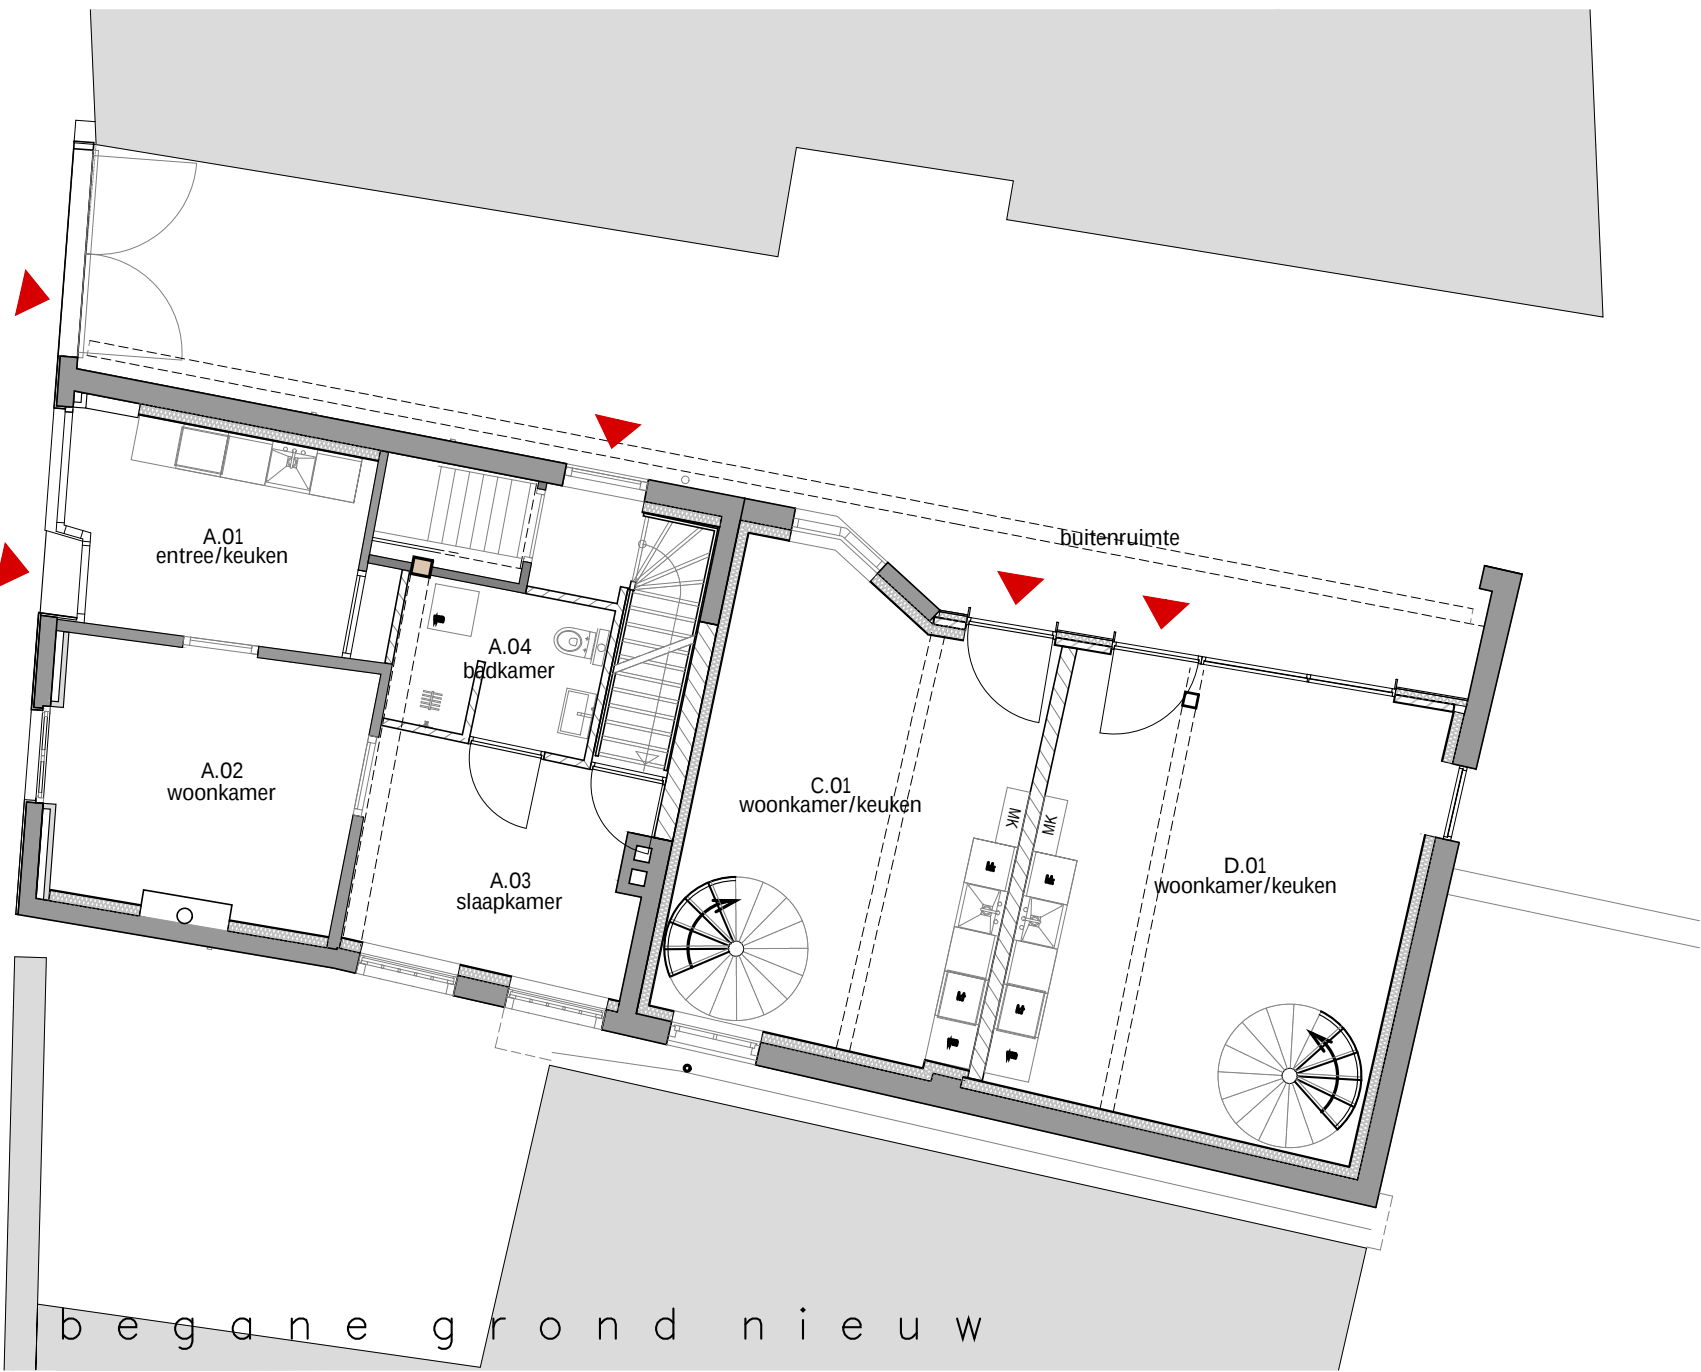



Schoolstraat

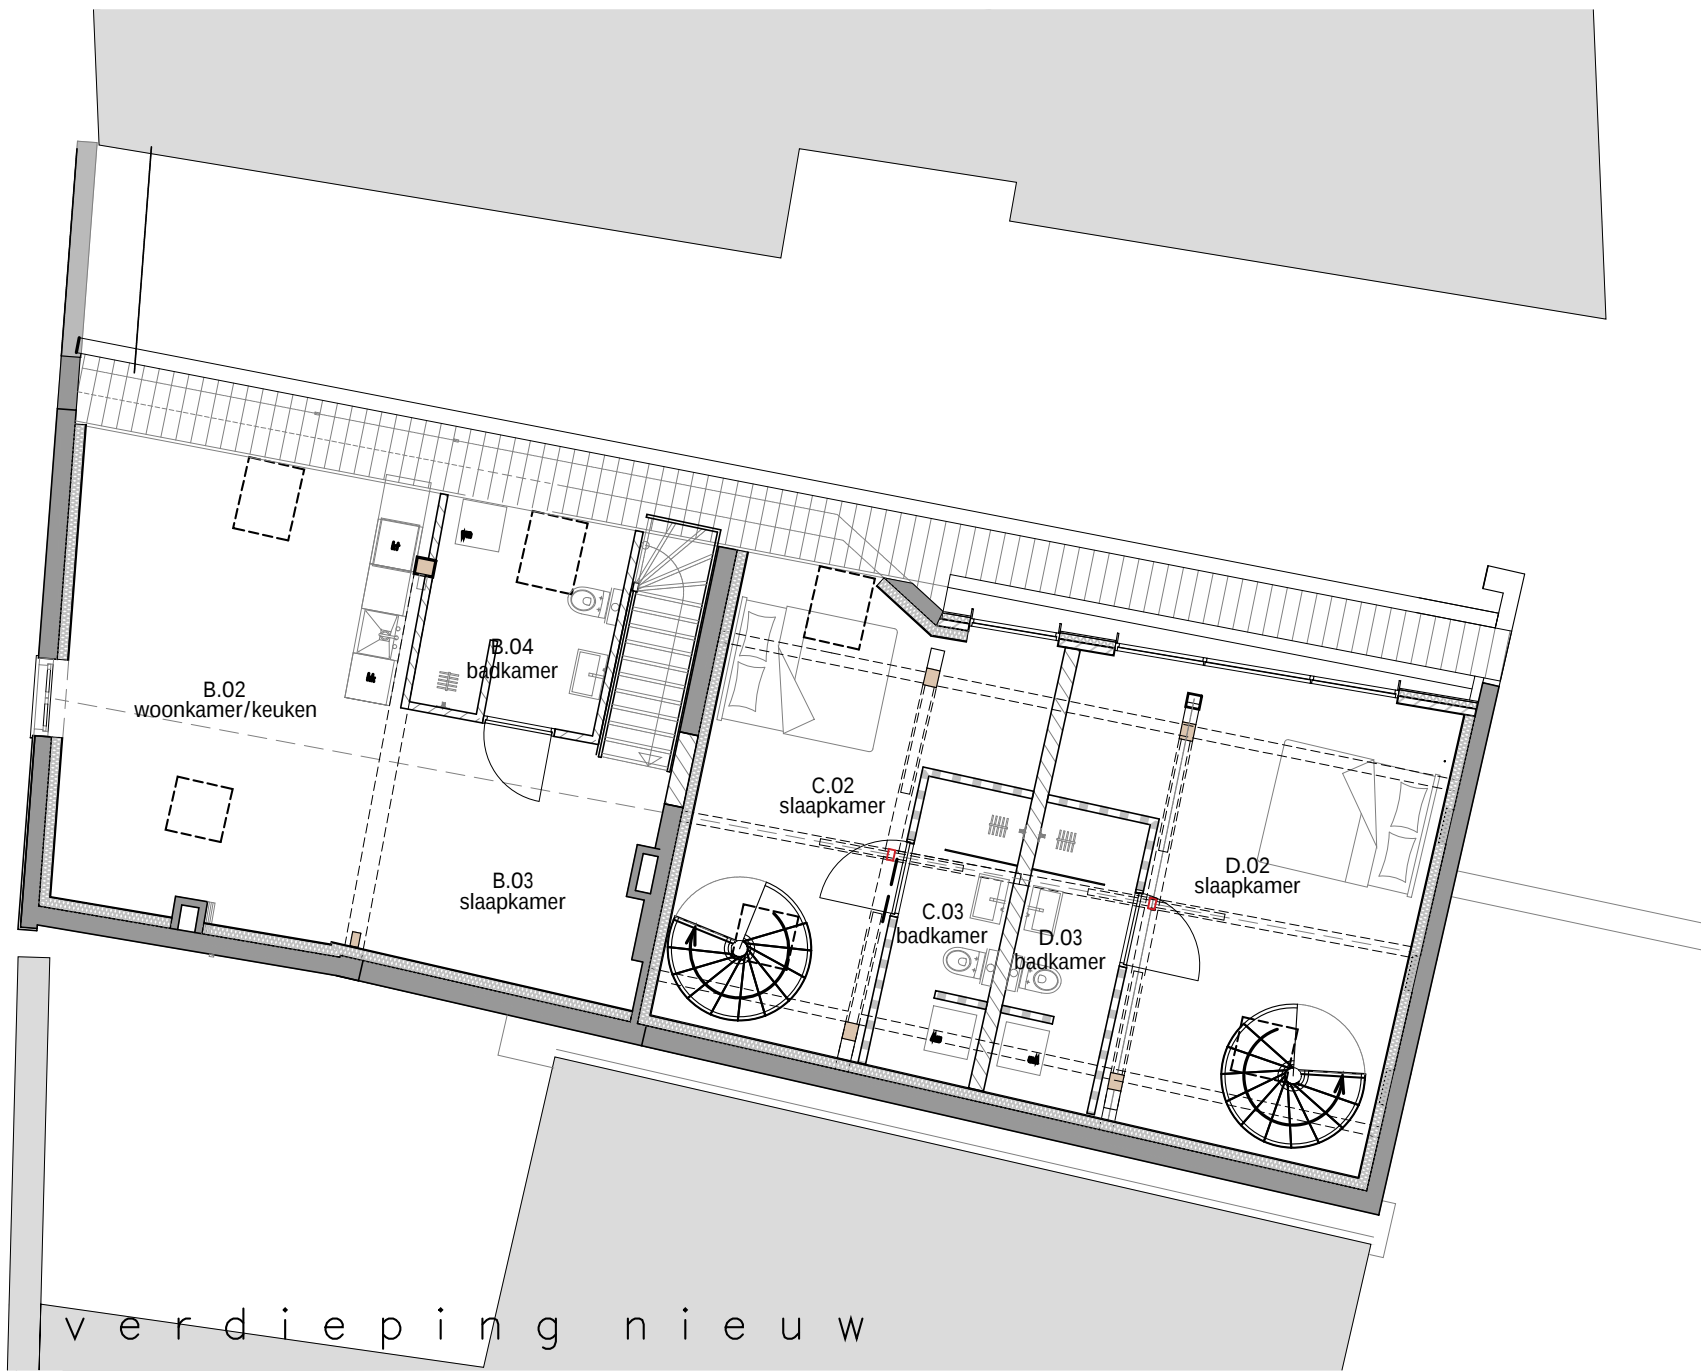

Schoolstraat

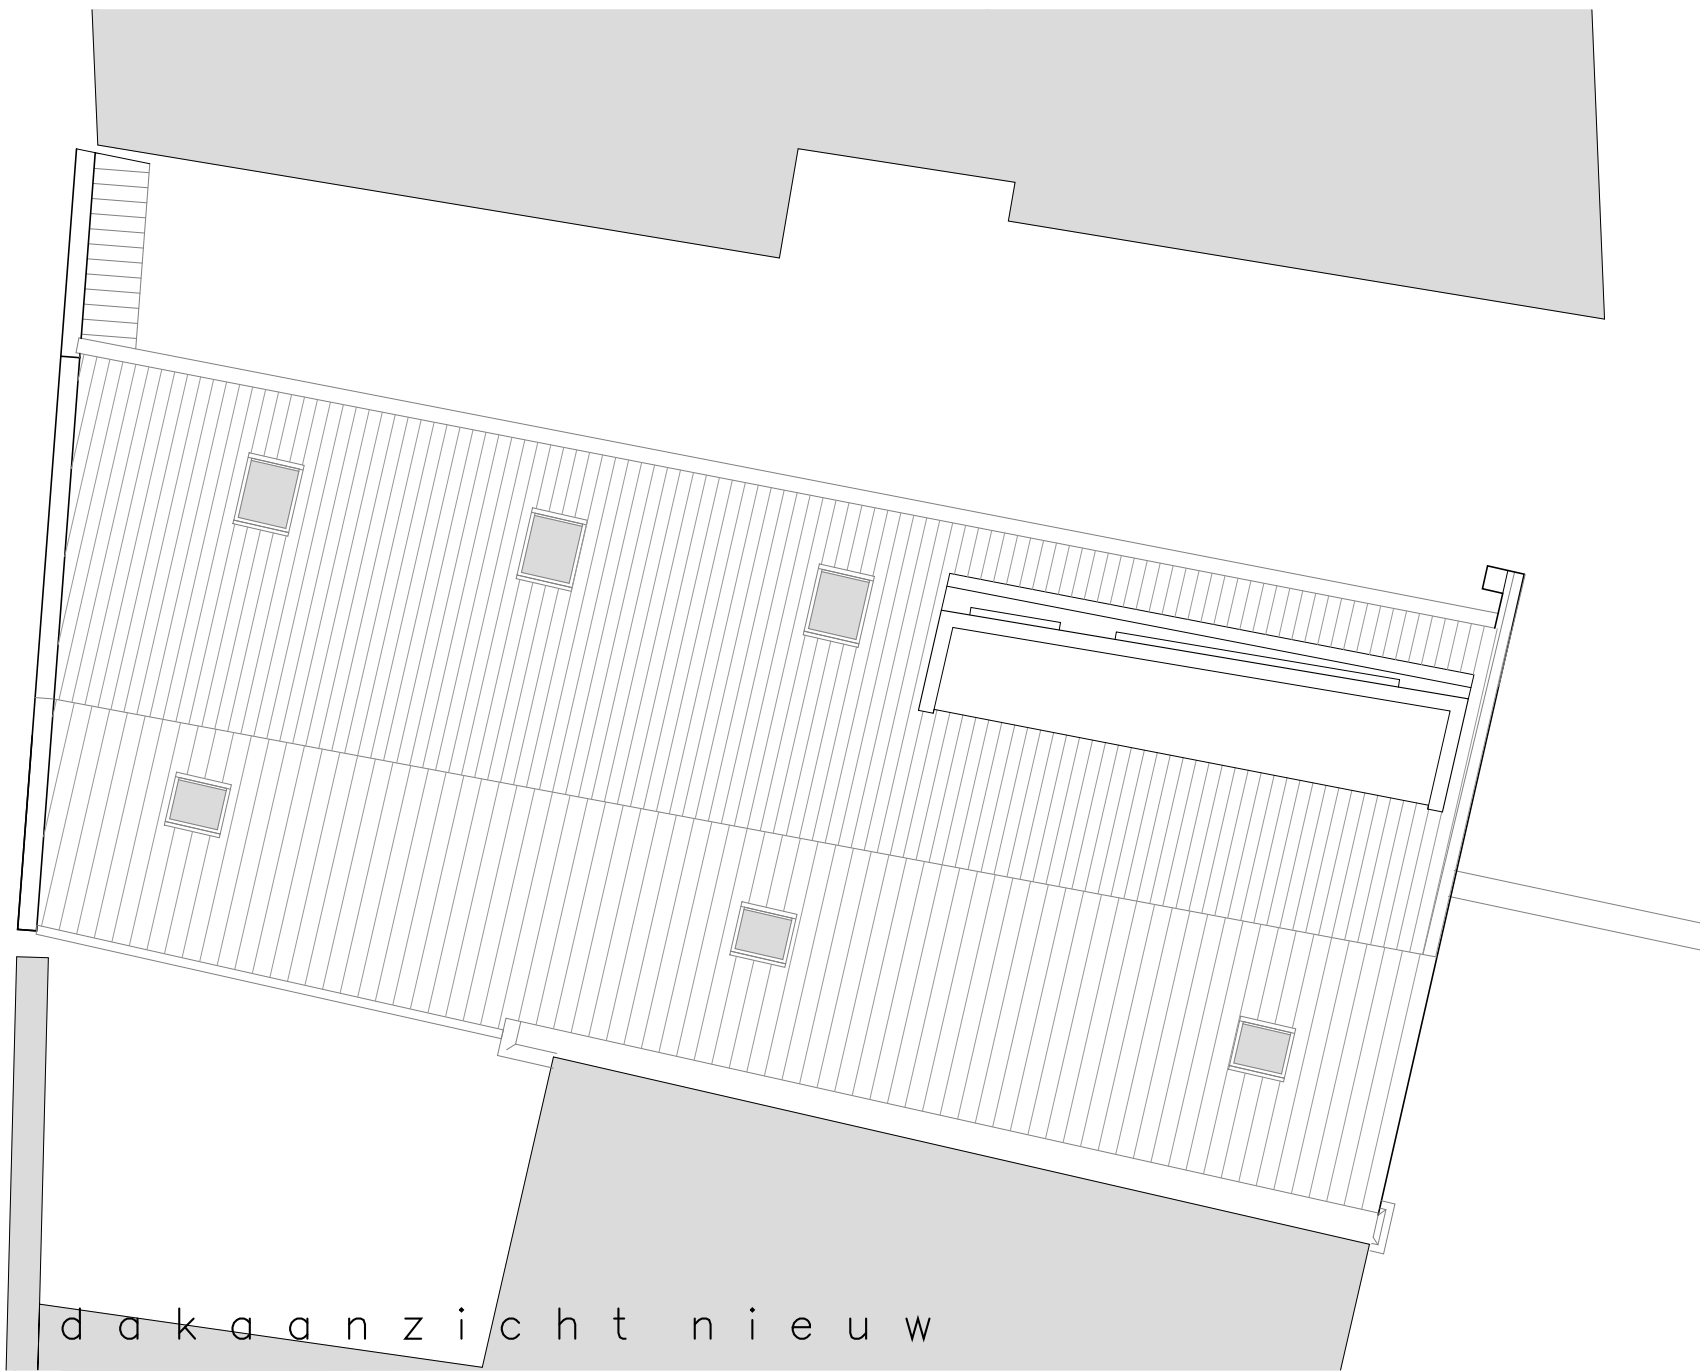

Schoolstraat

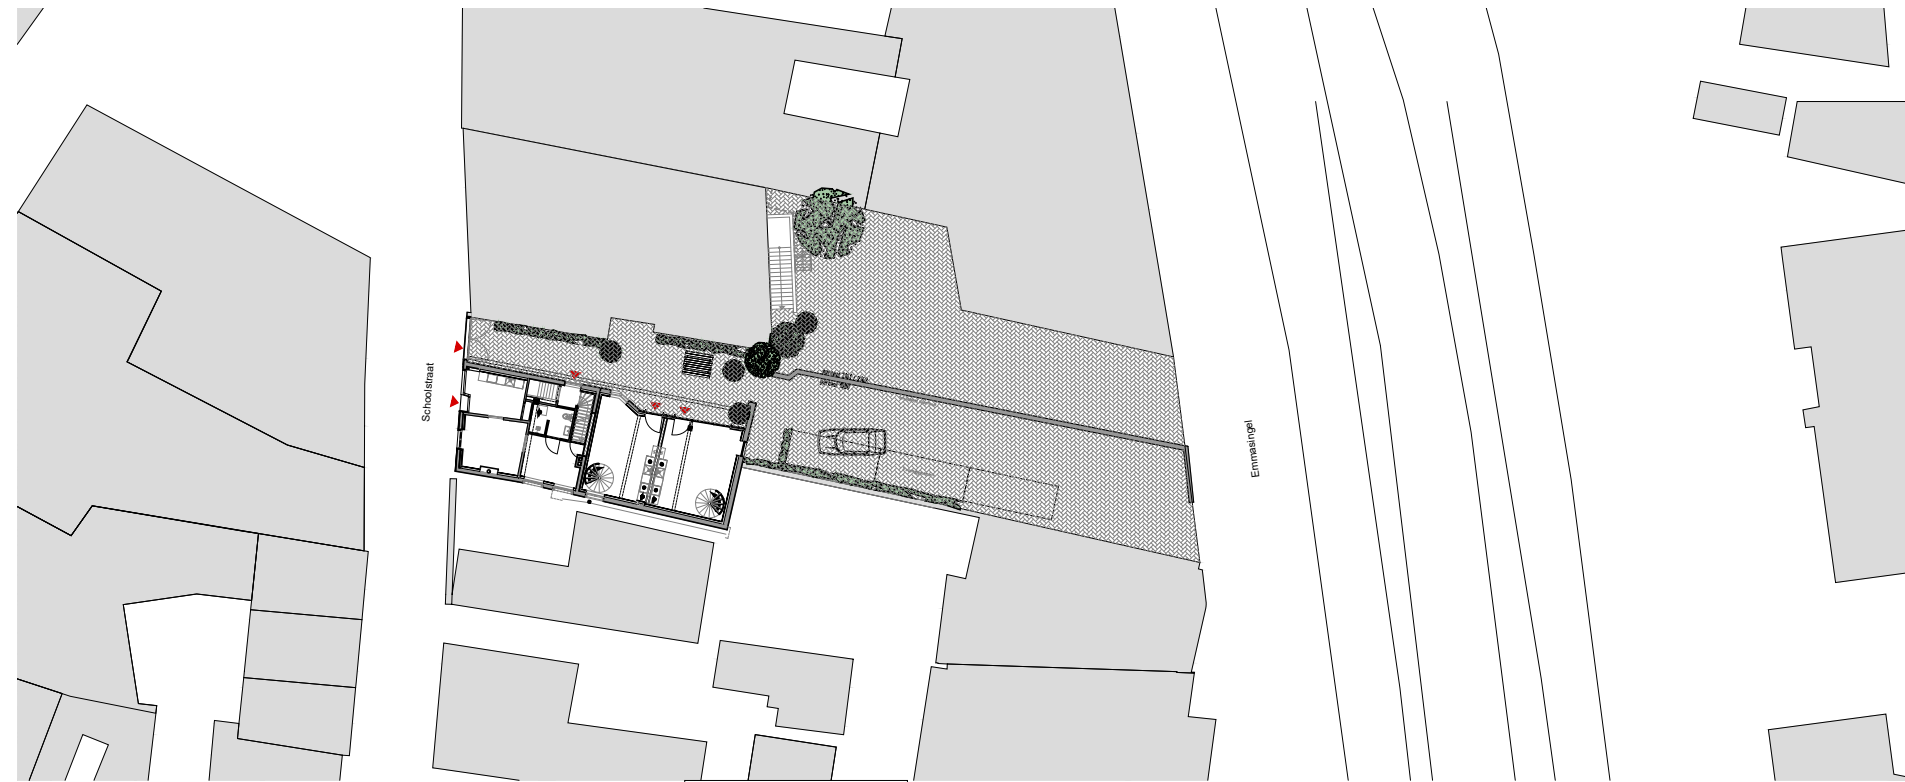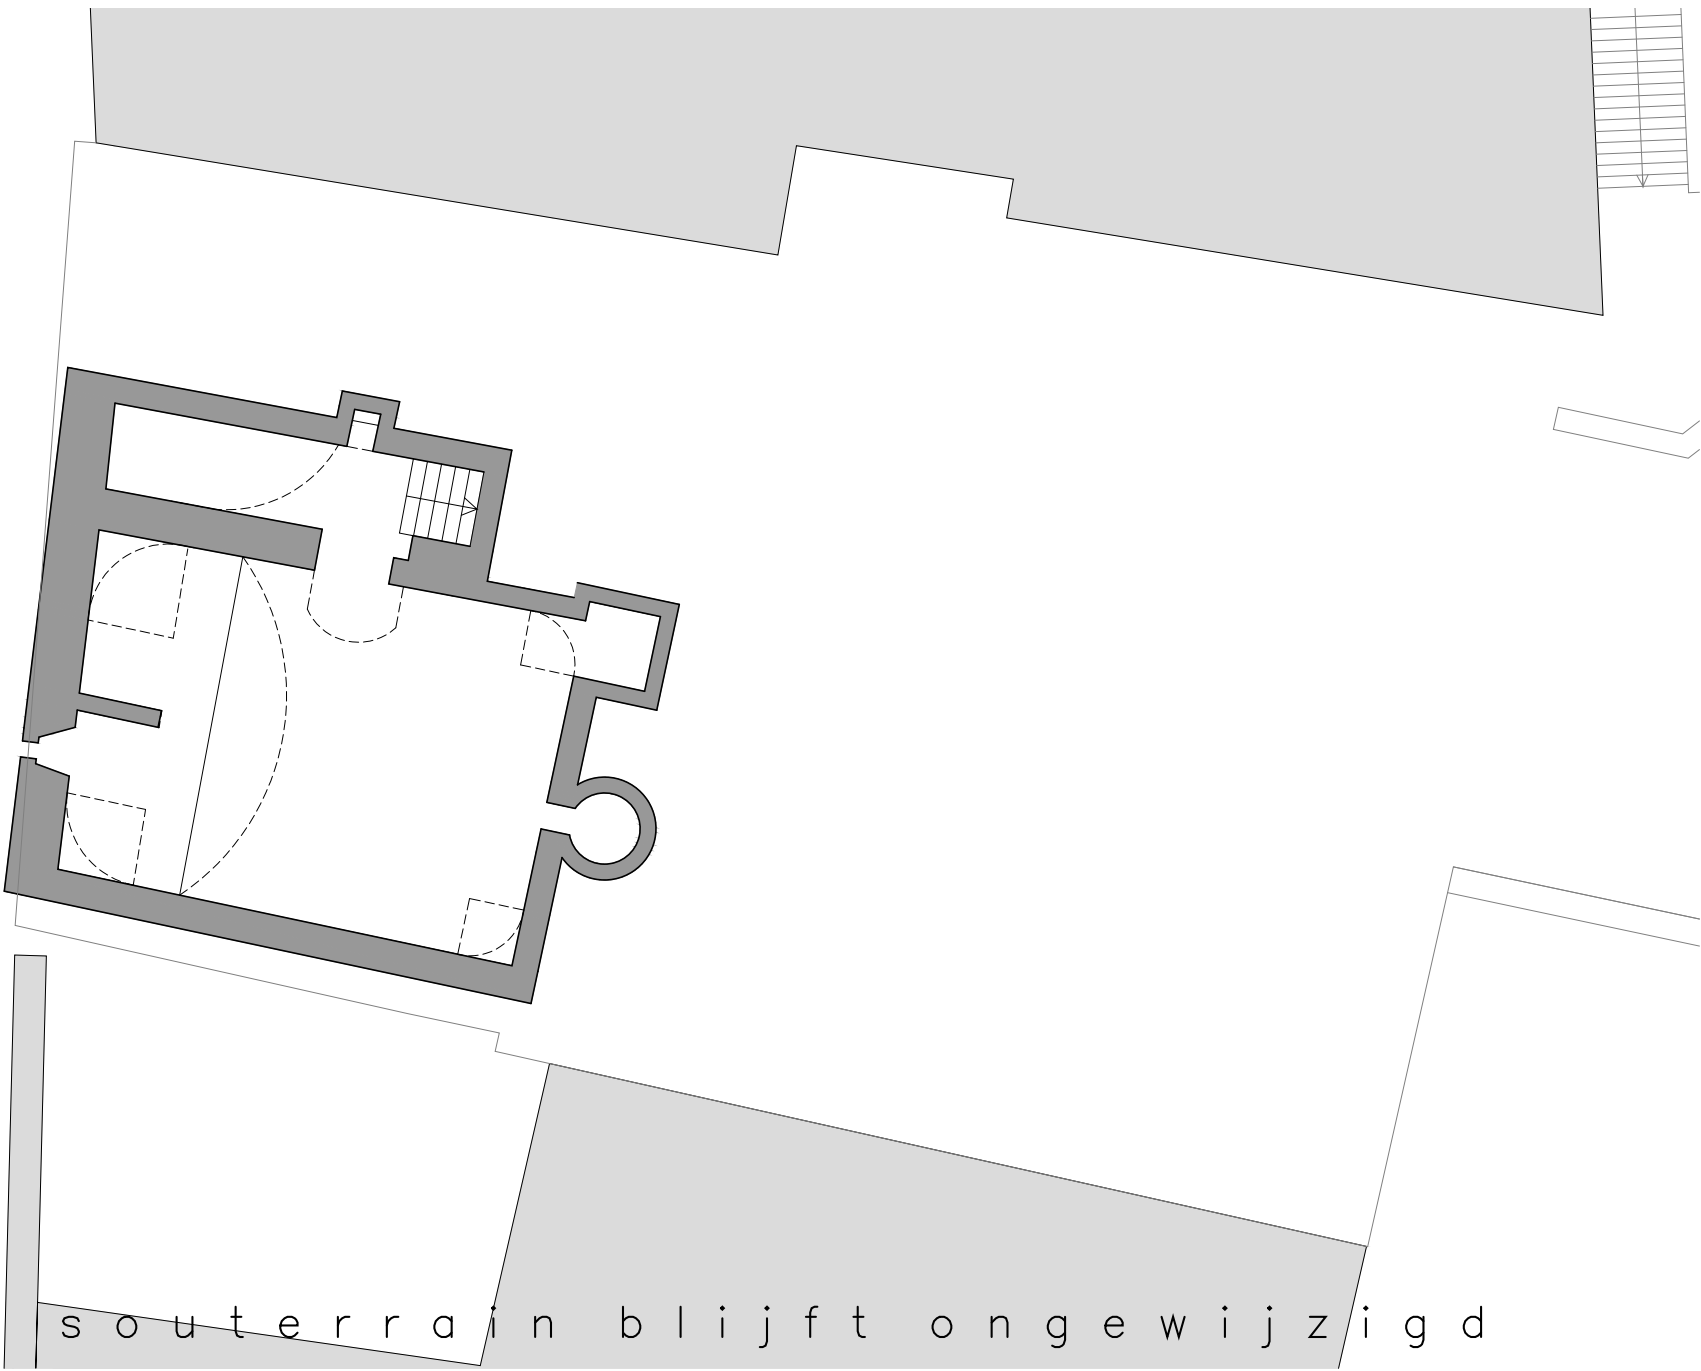

METZ
ARCHITECTEN

Noordlaade 48a
6003 NG Weert
T 0495 536 537
F 0495 450 333
info@metzarchitecten.nl
www.metzarchitecten.nl

herontwikkeling schoolstraat 20
bestektekening
plattegronden, situatie

trullo real estate
minderbroederslaan 22
6001 ag weert

file 683/tek/cad/constr/b01
schaal 1:100
datum 19042024

blad
plan

b01
683