


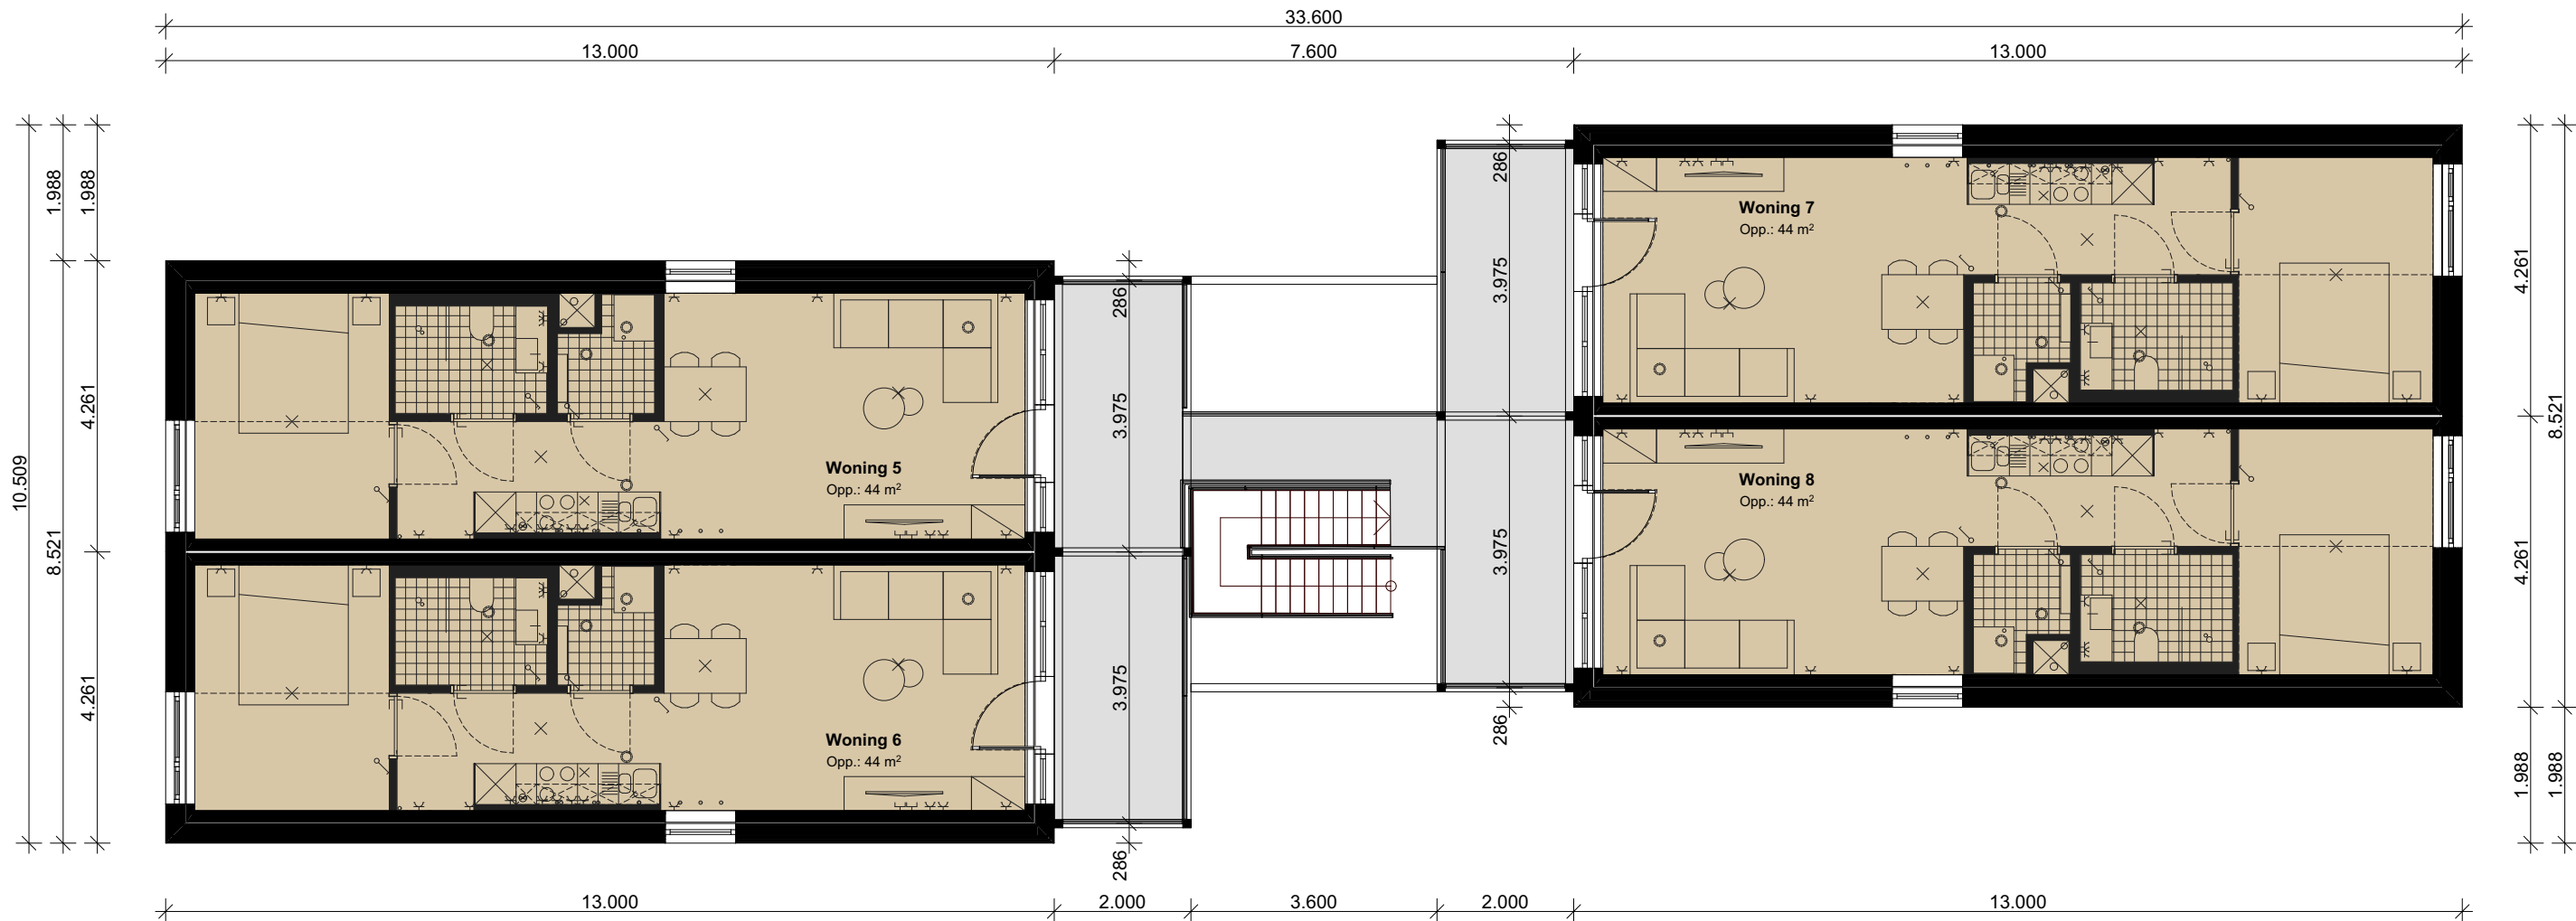


PSW Tiny Houses Weert

Voorlopig Ontwerp
datum: 18-04-2025
schaal: 1:100

1585 VO 11

Plattegrond 1e Verdieping

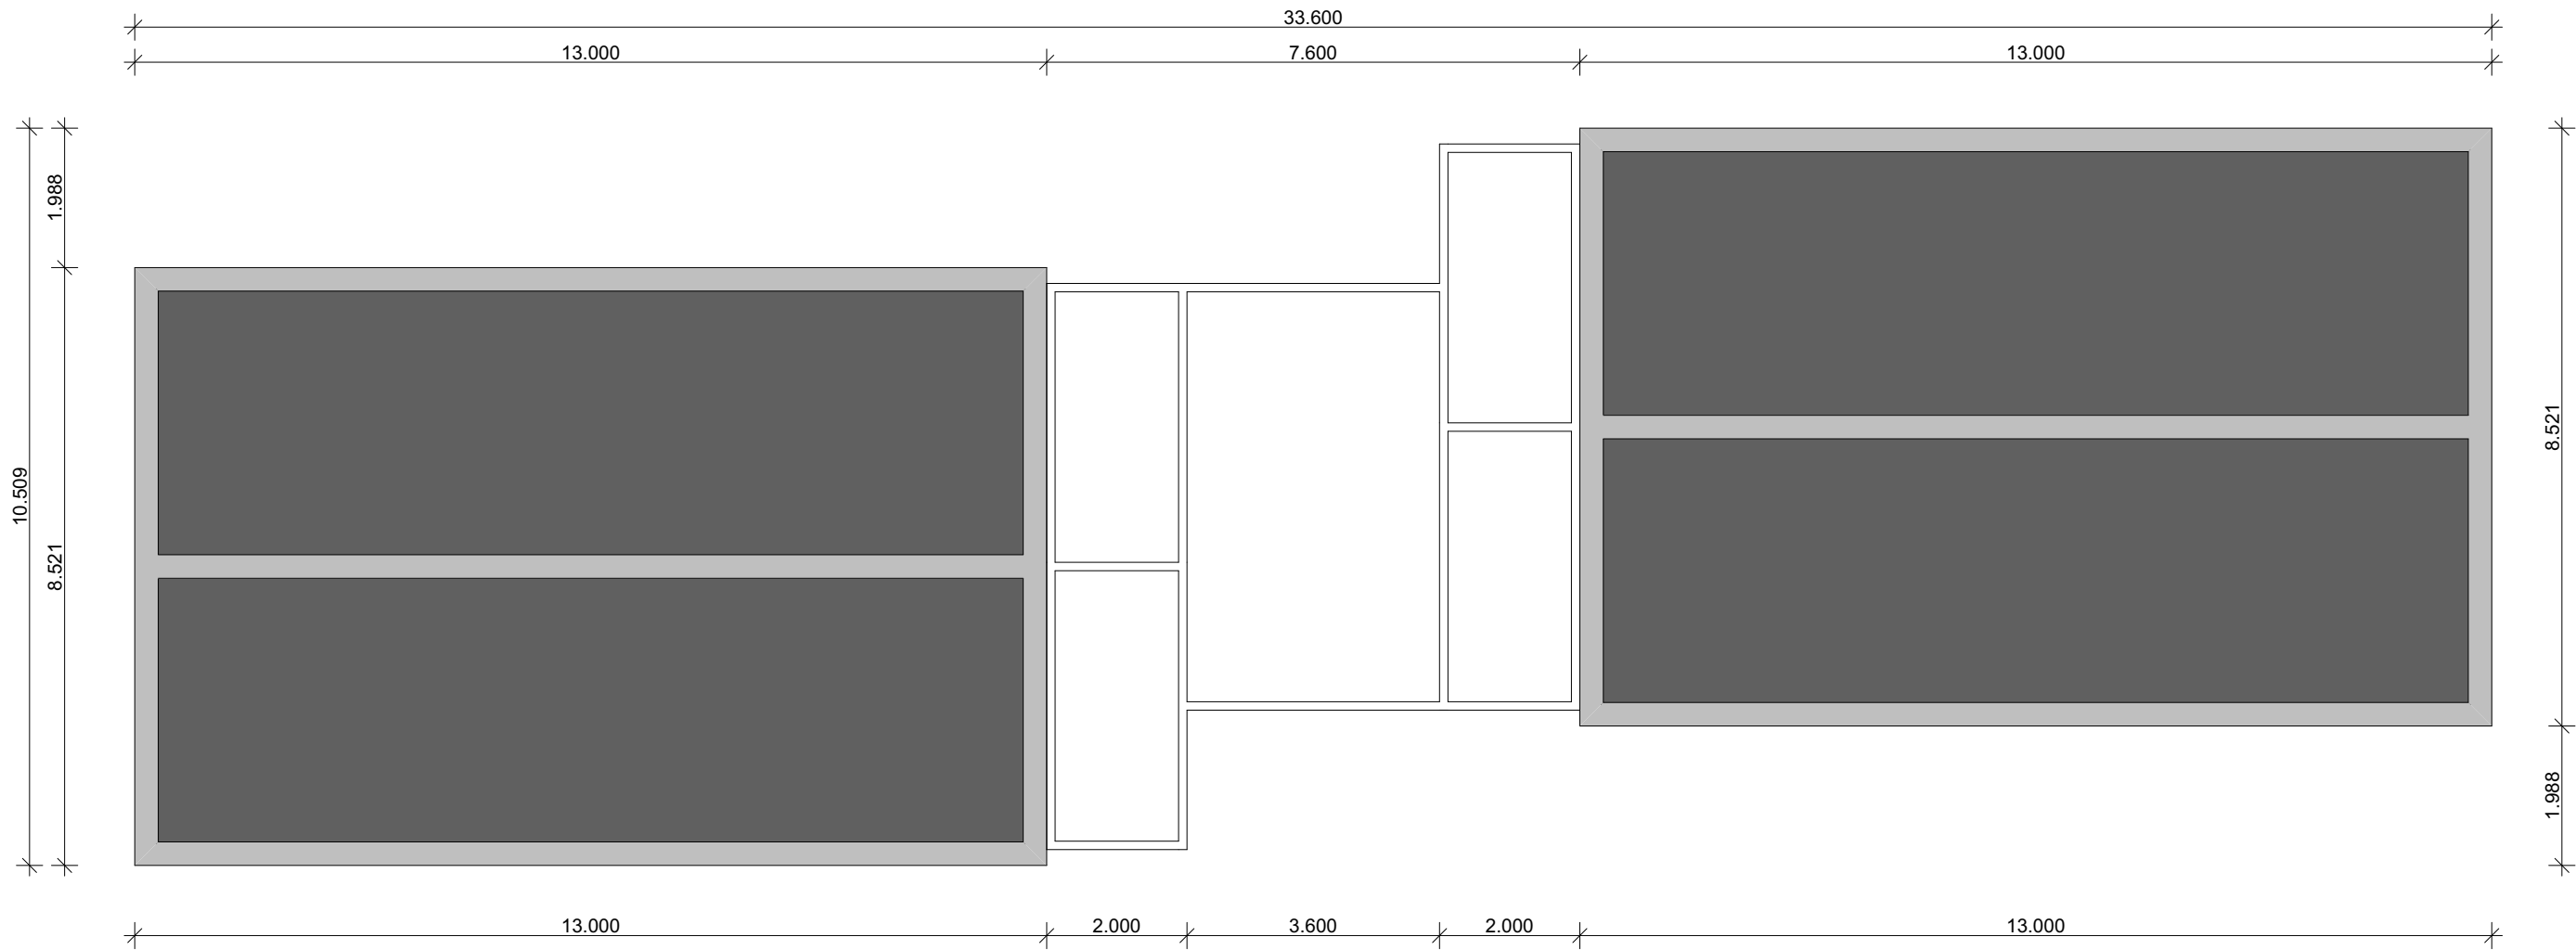

PSW Tiny Houses Weert

Voorlopig Ontwerp
datum: 18-04-2025
schaal: 1:100

1585 VO 12

Dakaanzicht