


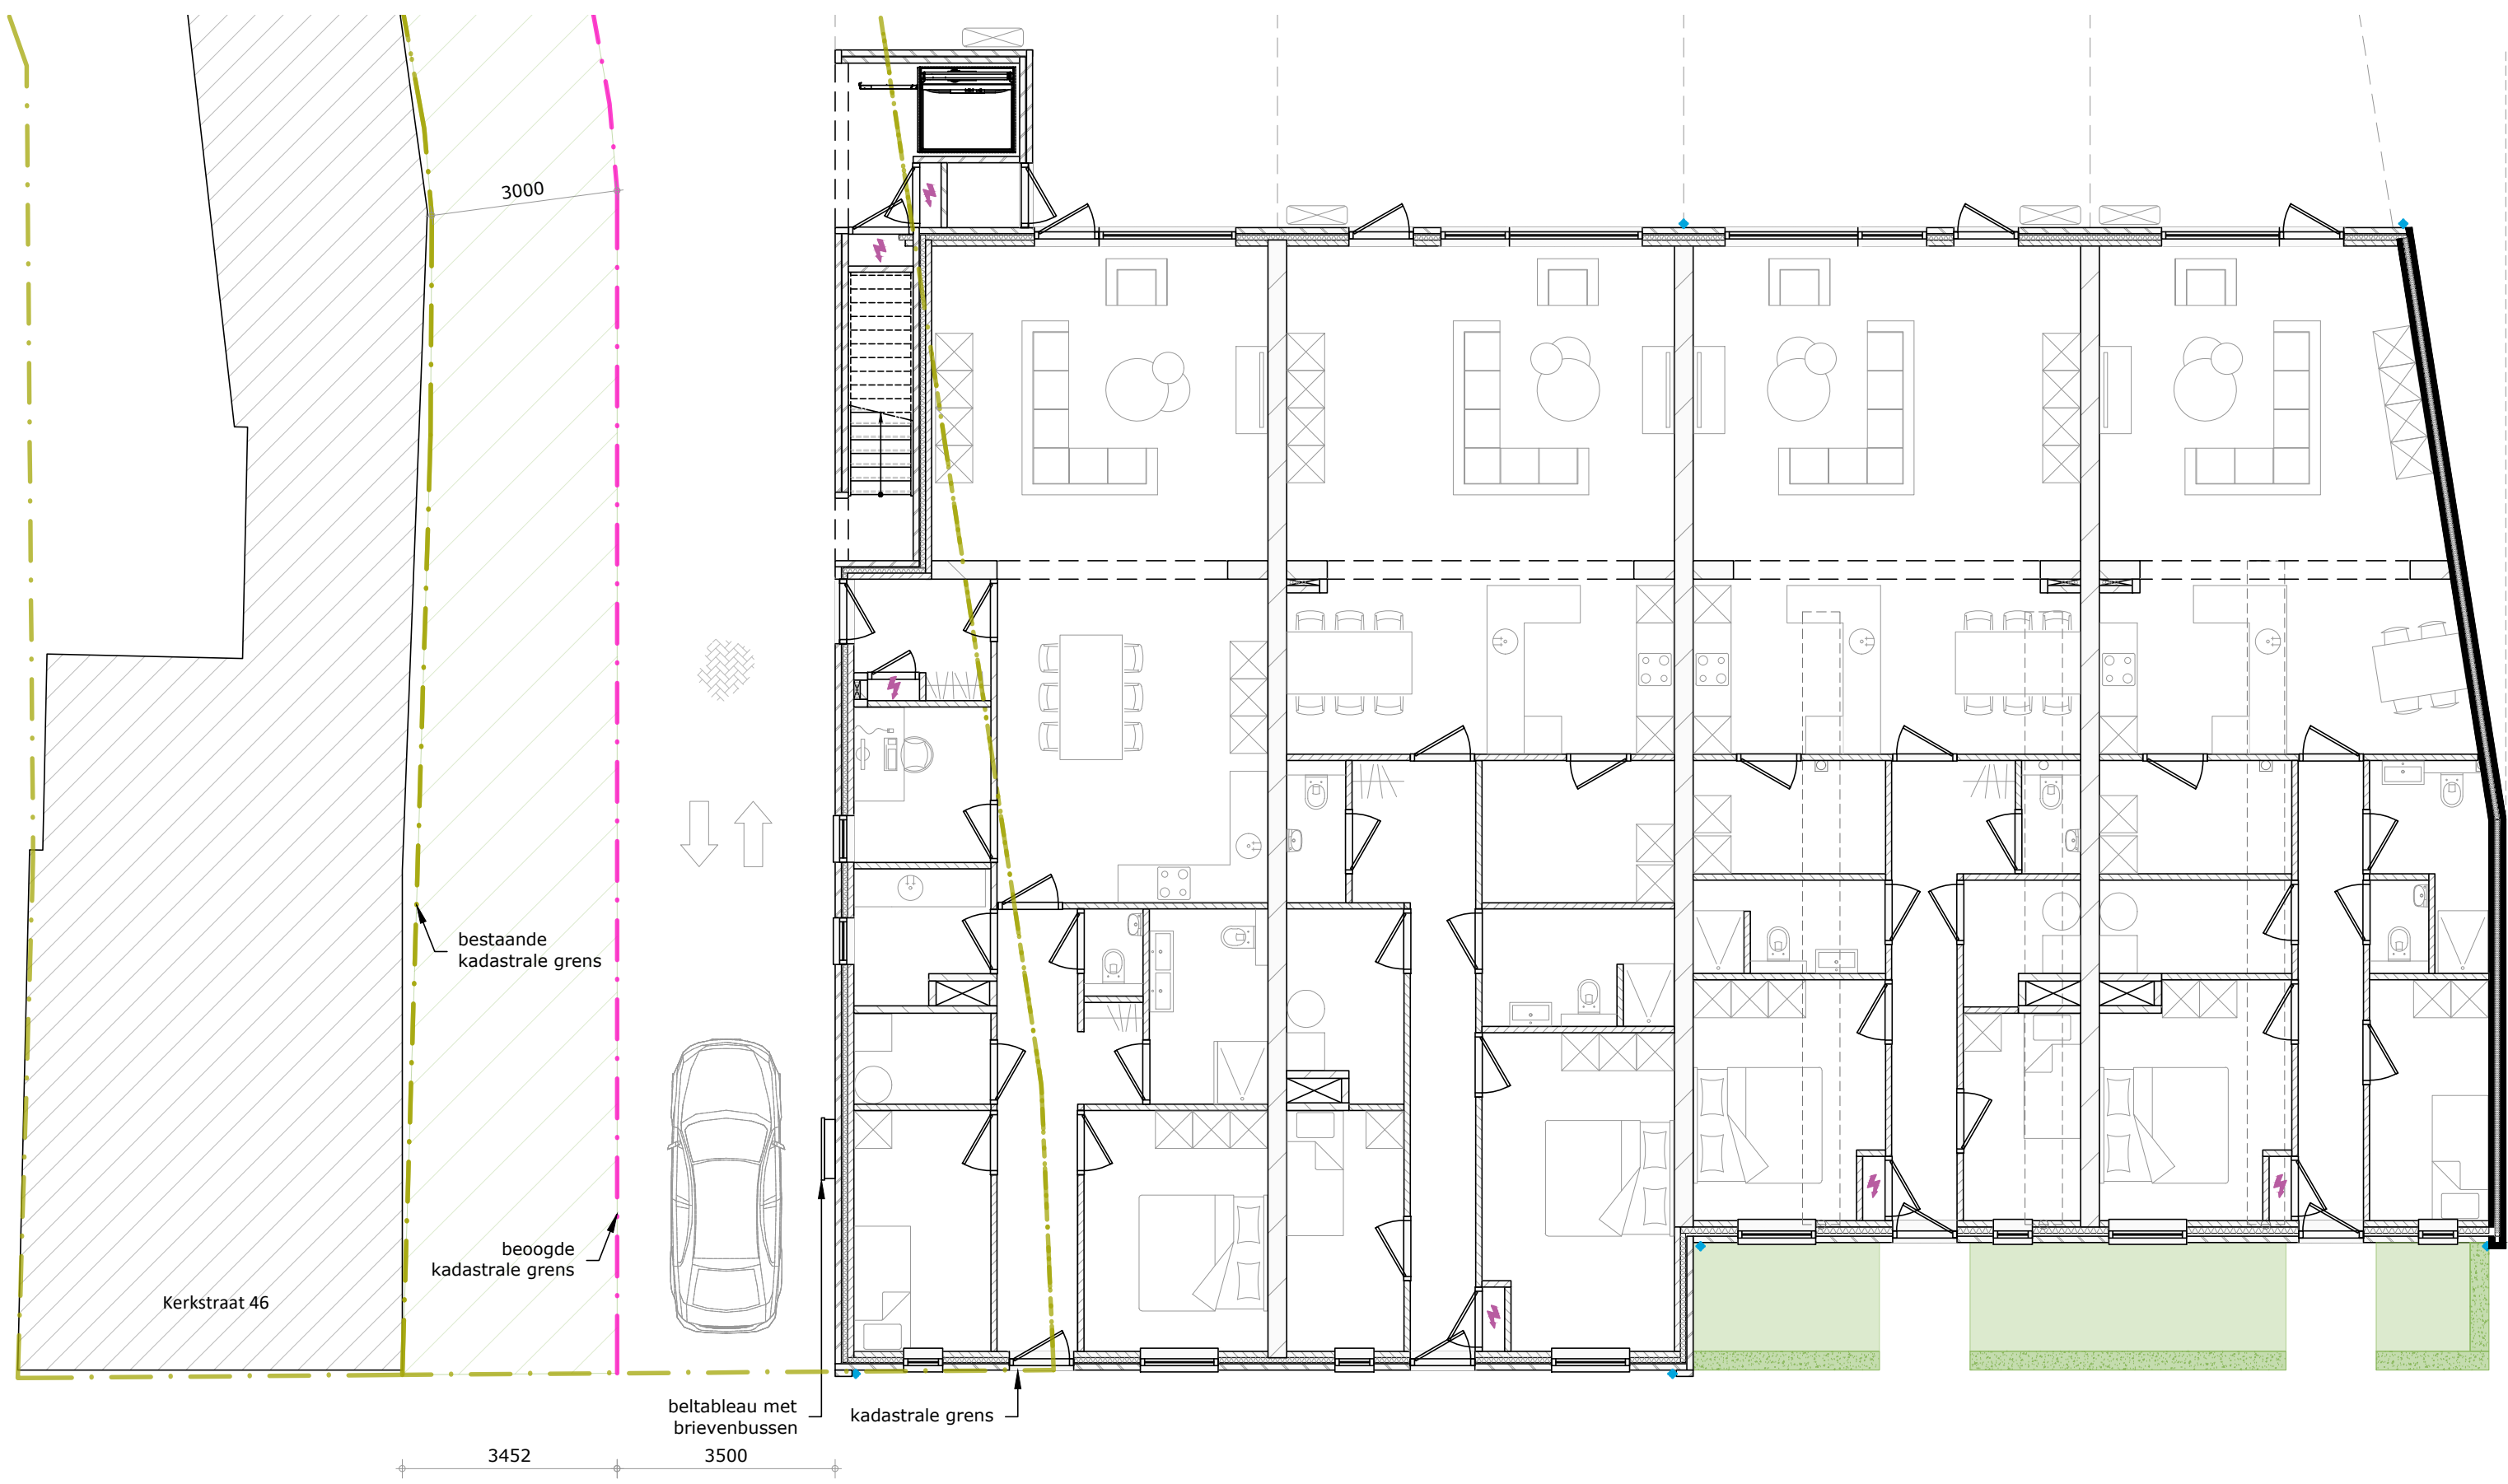

niveau 0



voorgevel



linker gevel



situatie nieuw (schaal 1:250)



kadastrale gem. : Weert
sectie : 01 R
nummer(s) : 2417
schaal : 1:500

project : Herontwikkeling Kerkstraat 40-42 te Weert
opdrachtgever : [redacted]

fase : Schetsontwerp
onderwerp : plattegrond, gevel, situatie

projectleider : [redacted]
tekenaar : [redacted]
projectnummer : D230016
bladnummer : S01
bladformaat : A1
schaal : 1:100
datum : 28-11-2024



Locatie Baerem:
Kerkstraat 2
6095 BE Baerem
0475 - 45 92 60
Kerkstraat 4
6367 EJ Voerendaal
045 - 30 30 600
Berlicumseweg 6d
5248 NT Rosmalen
073 - 30 32 700
E-mail:
Website:
info@aelmans.com
www.aelmans.com