




Schoolstraat

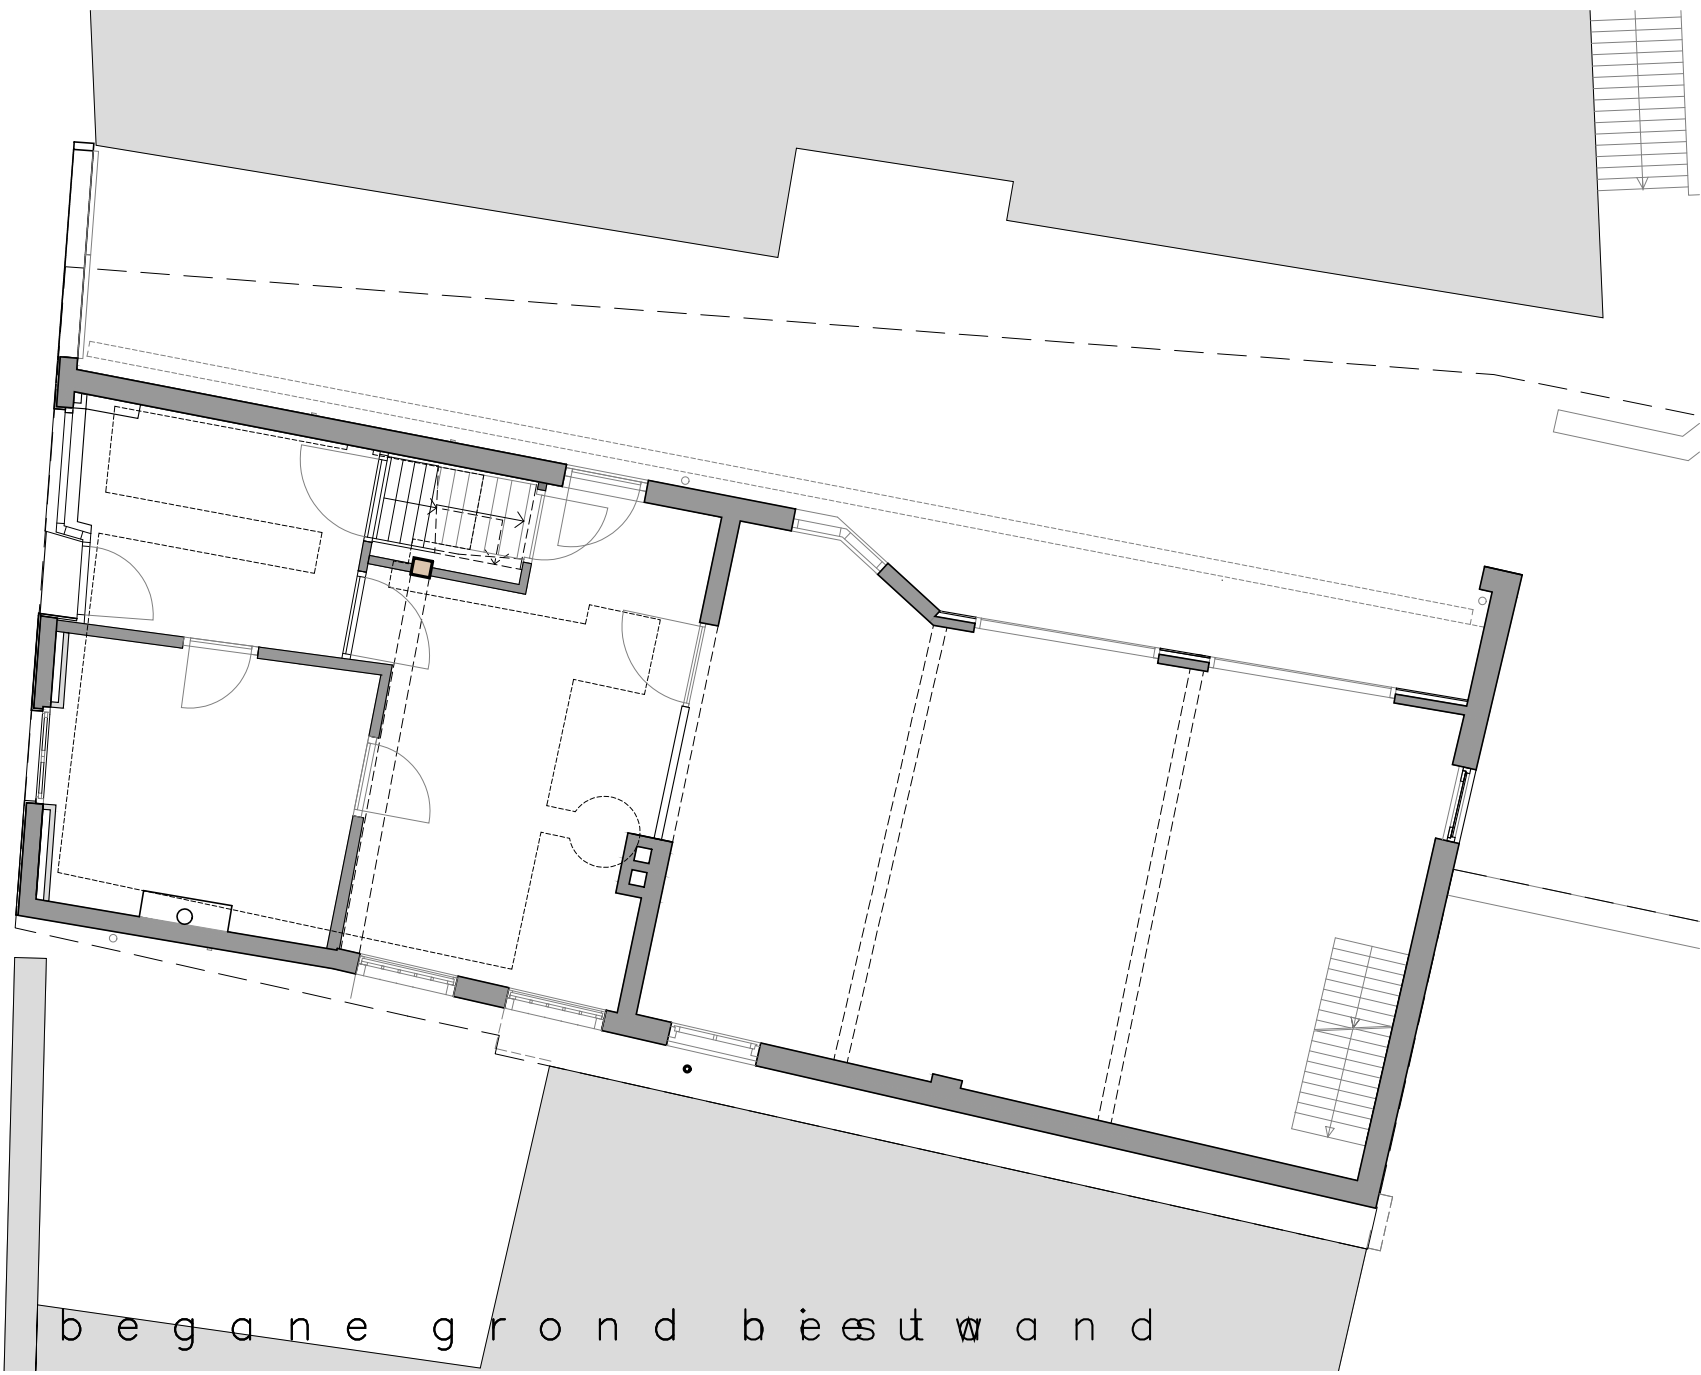


Schoolstraat

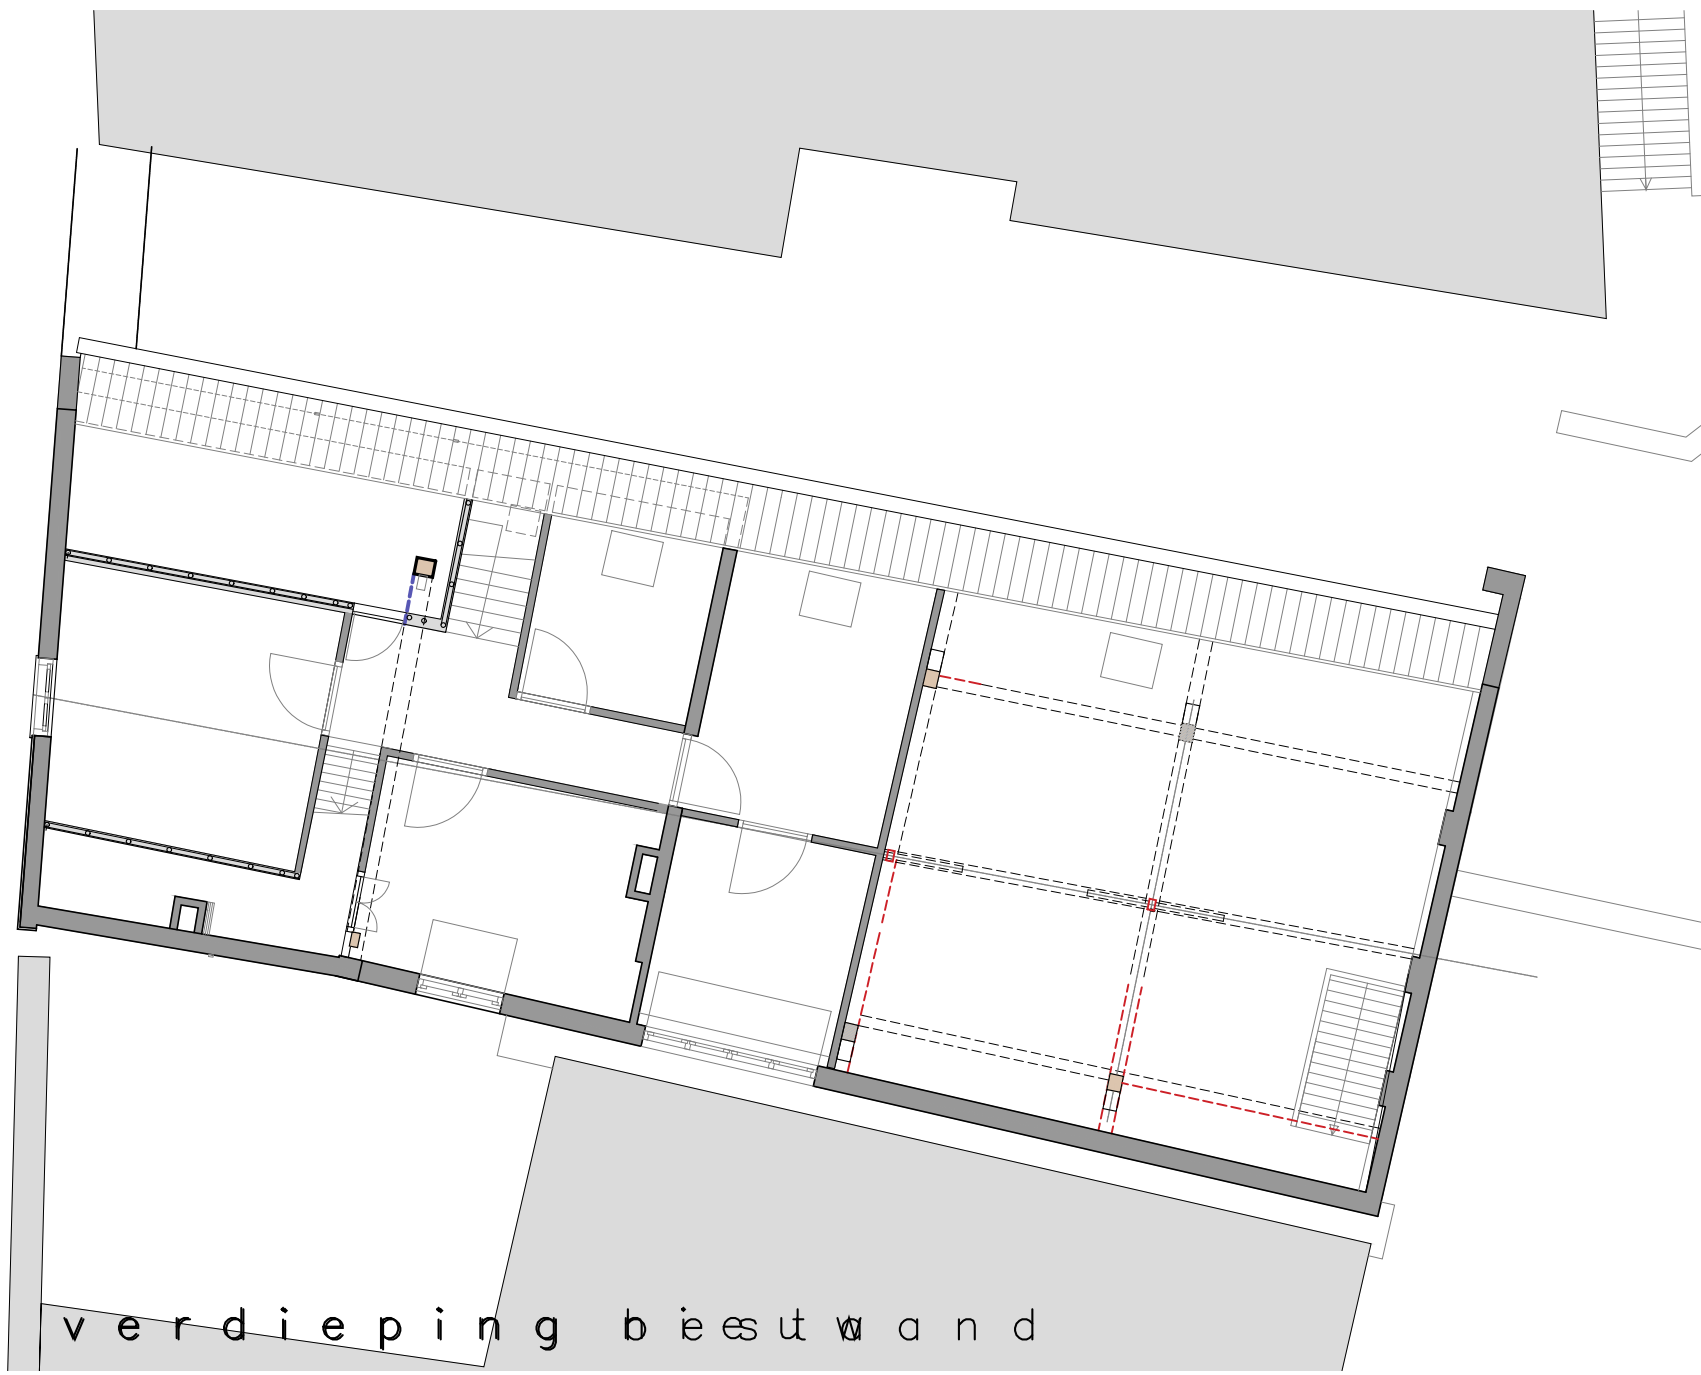


Schoolstraat

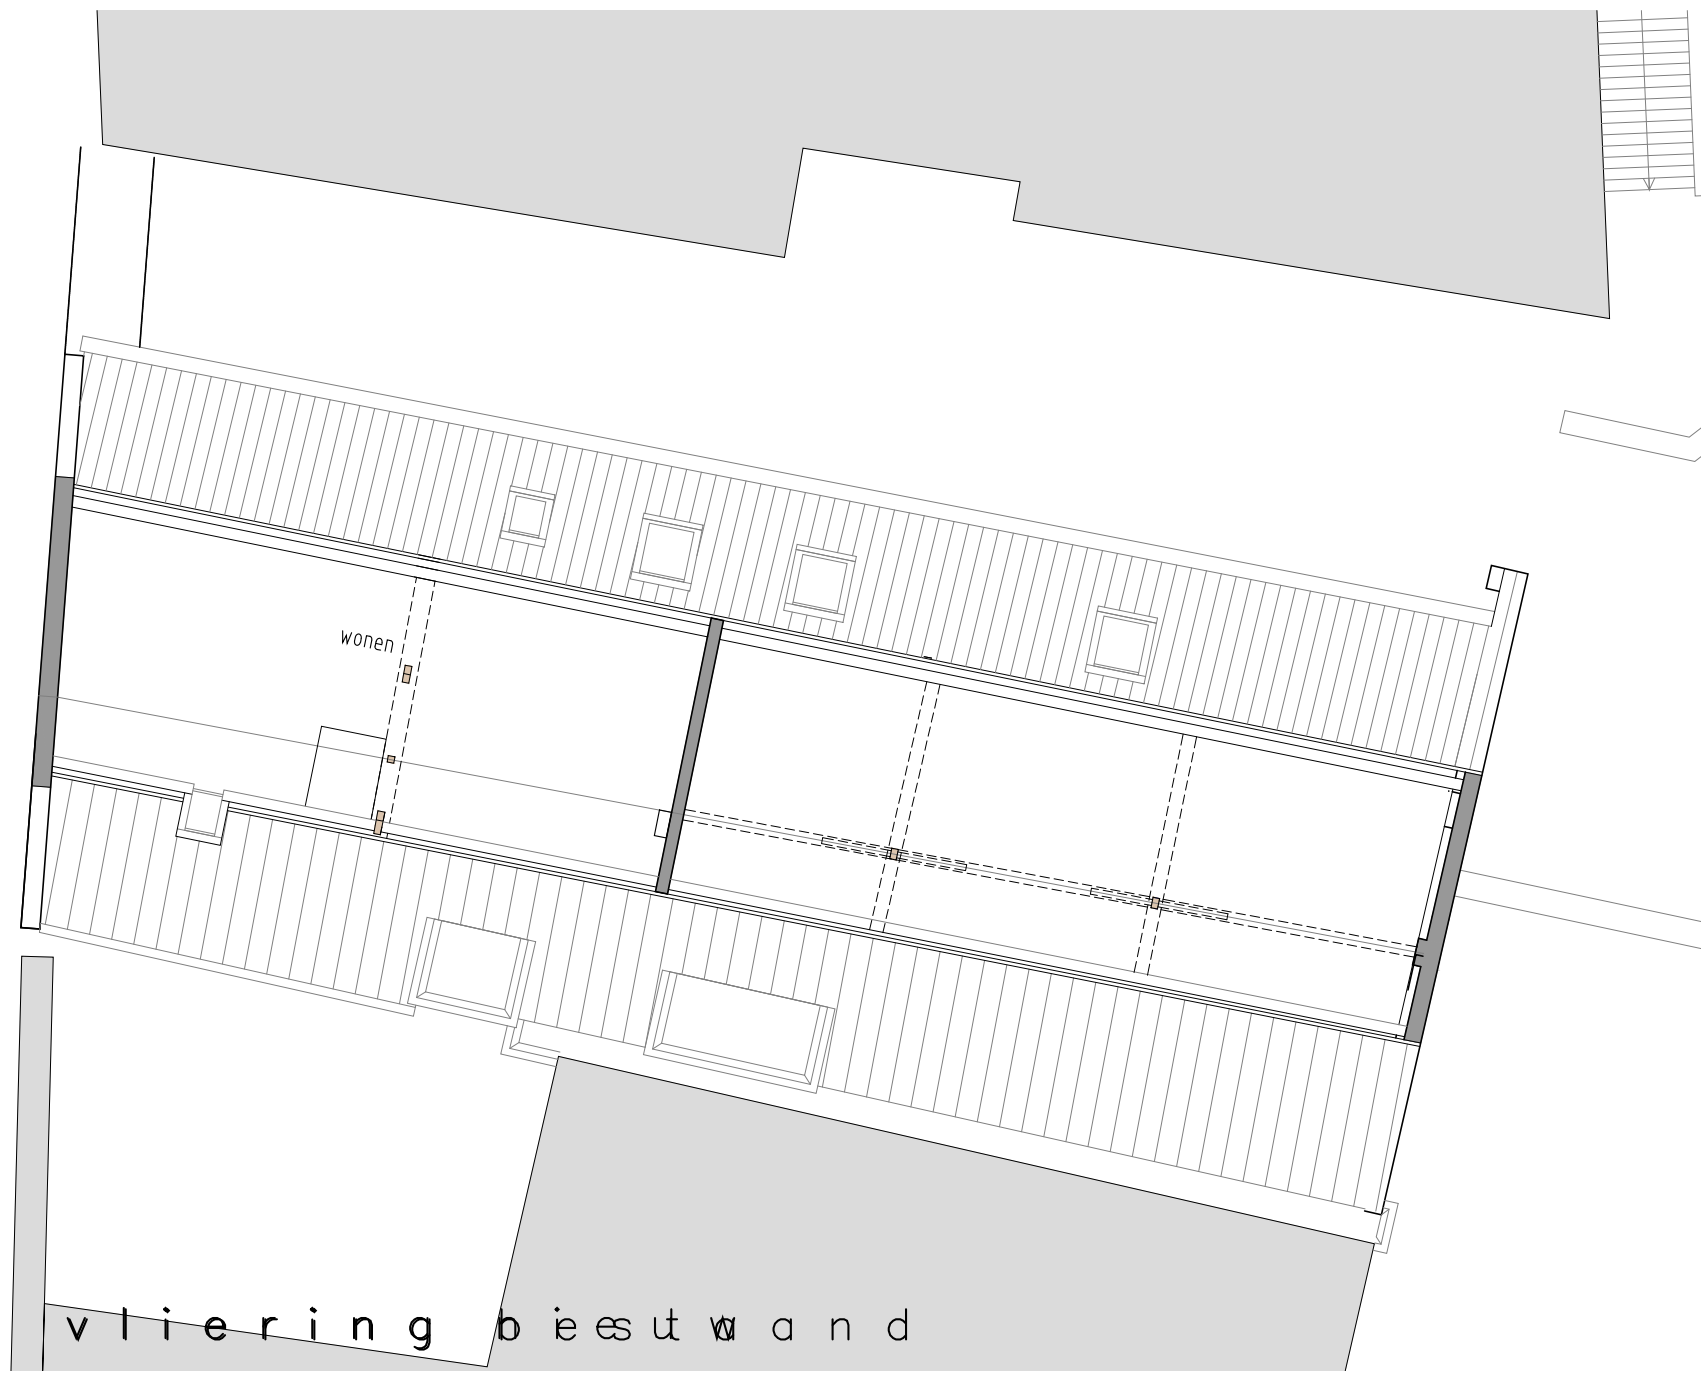

Schoolstraat

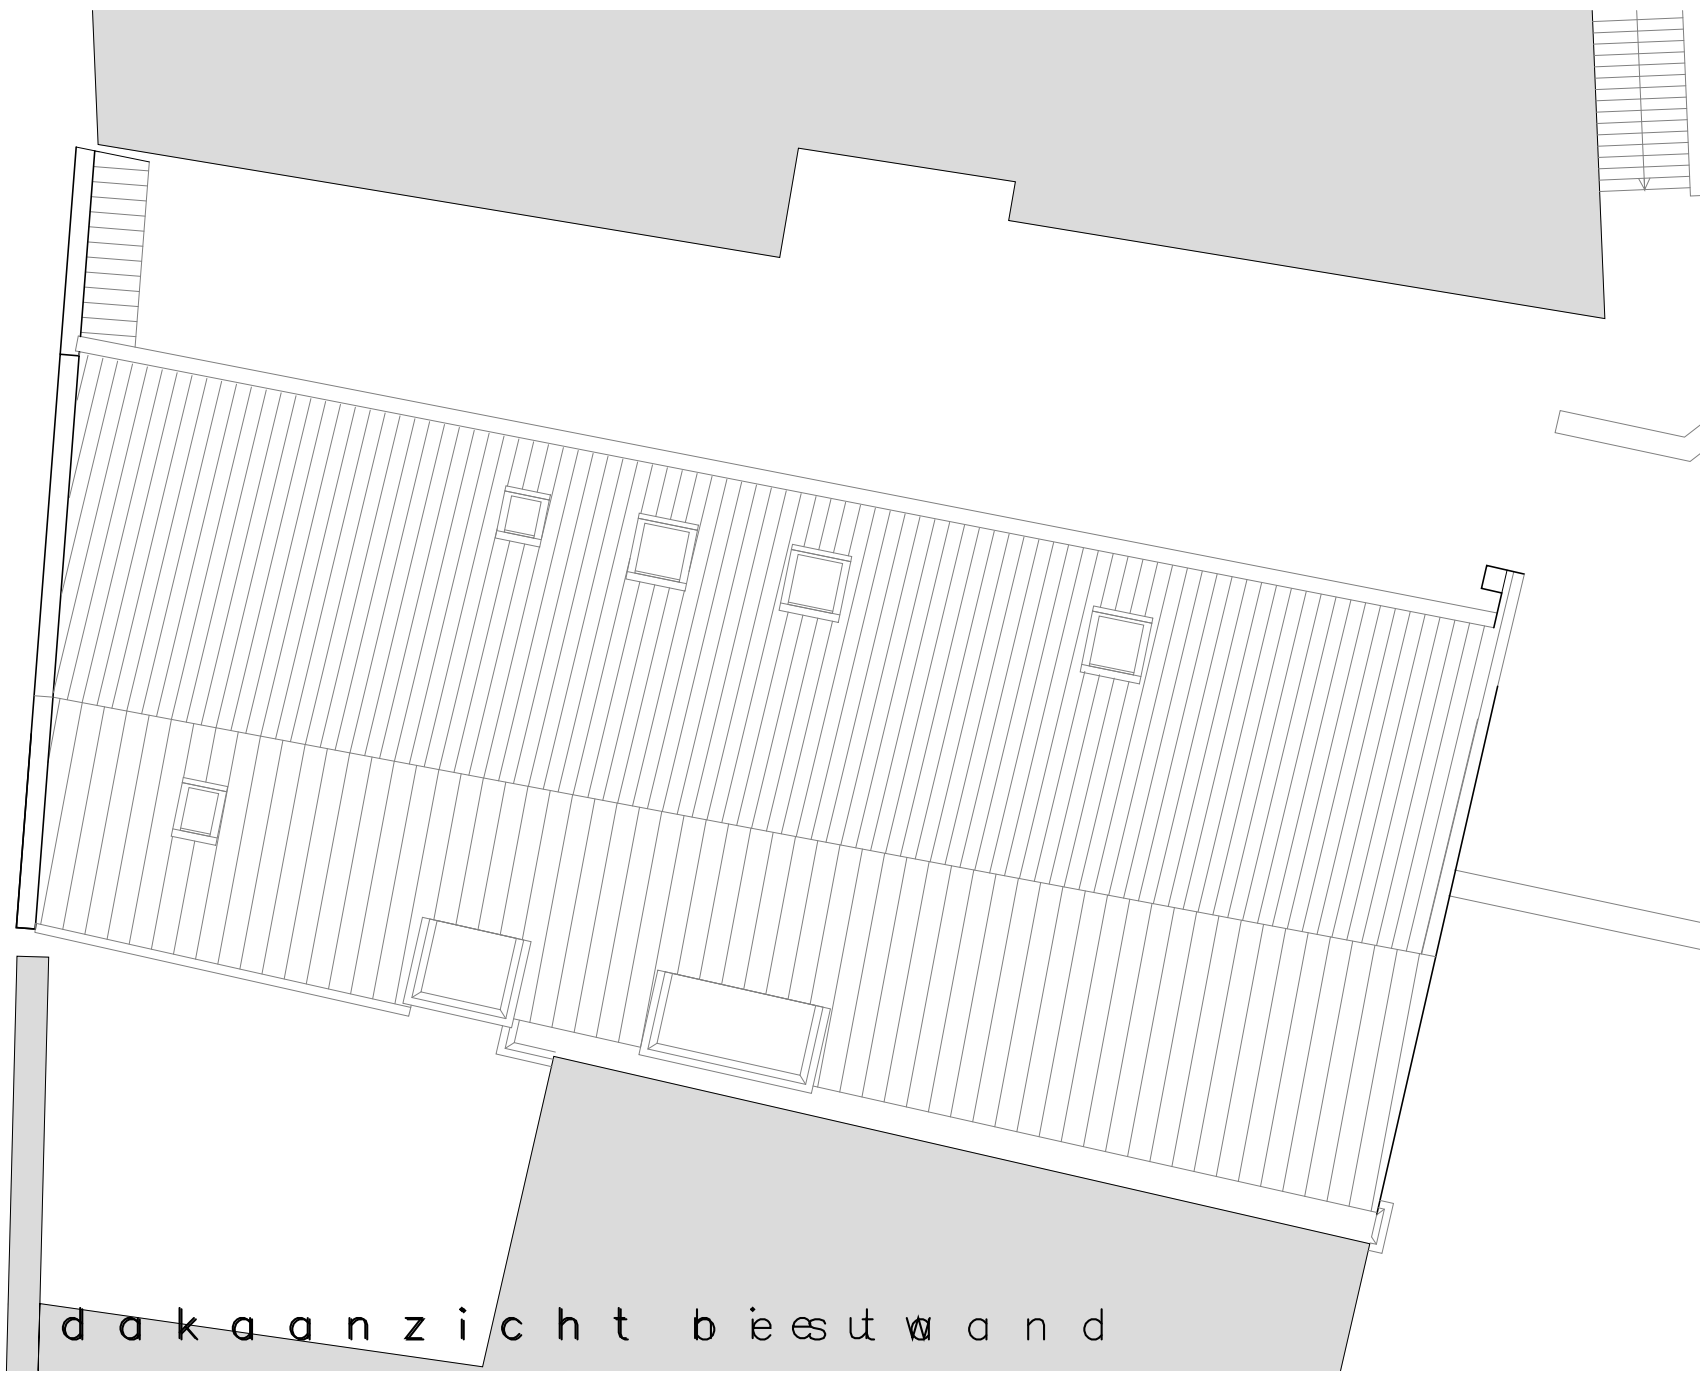

Schoolstraat

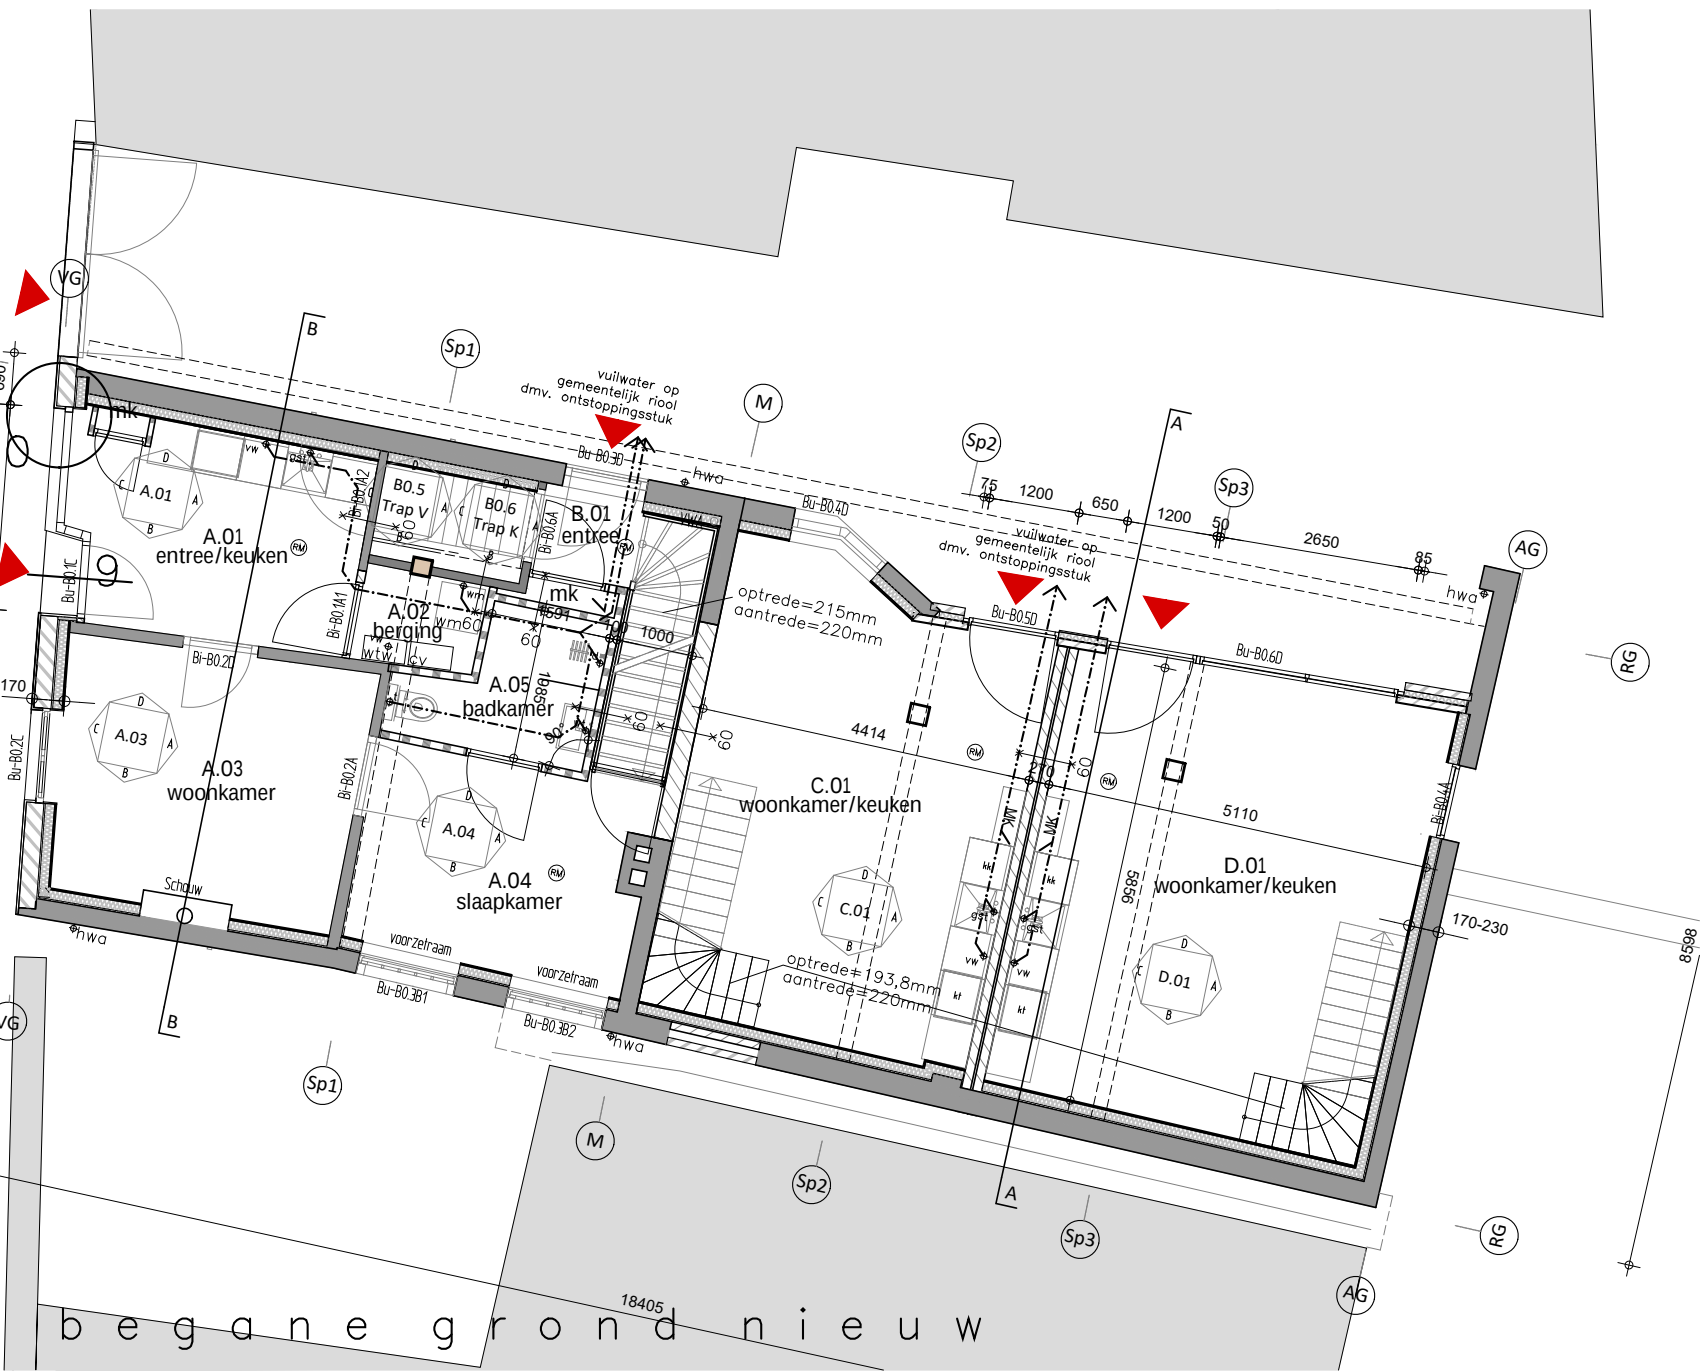


Schoolstraat




ruimtelijst

ruimtenummer	ruimtebenaming	bouwbesluittermen	oppervlakte (m²)
appartement A: 53,1 m² bvo/43,6 m² go			
A0.01	entree/keuken	verkeersruimte	10,1
A0.02	berging	bergruimte	2,10
A0.03	woonkamer	verblijfsruimte	13,5
A0.04	slaapkamer	verblijfsruimte	10,2
A0.05	badkamer	badruimte	4,12
appartement B: 66,0 m² bvo/45,5 m² go			
B0.01	entree	verkeersruimte	1,81
B0.02	berging	bergruimte	2,80
B0.03	woonkamer/keuken	verblijfsruimte	25,6
B0.04	slaapkamer	verblijfsruimte	8,97
B0.05	badkamer	badruimte	6,18
appartement C: 64,1 m² bvo/50,4 m² go			
C0.01	woonkamer/keuken	verblijfsruimte	26,7
C0.02	slaapkamer	verblijfsruimte	19,8
C0.03	badkamer	badruimte	3,33
C0.04	berging	bergruimte	2,87
appartement D: 75,0 m² bvo/59,5 m² go			
D0.01	woonkamer/keuken	verblijfsruimte	30,2
D0.02	slaapkamer	verblijfsruimte	23,6
D0.03	badkamer	badruimte	3,33
D0.04	berging	bergruimte	2,87

Schoolstraat

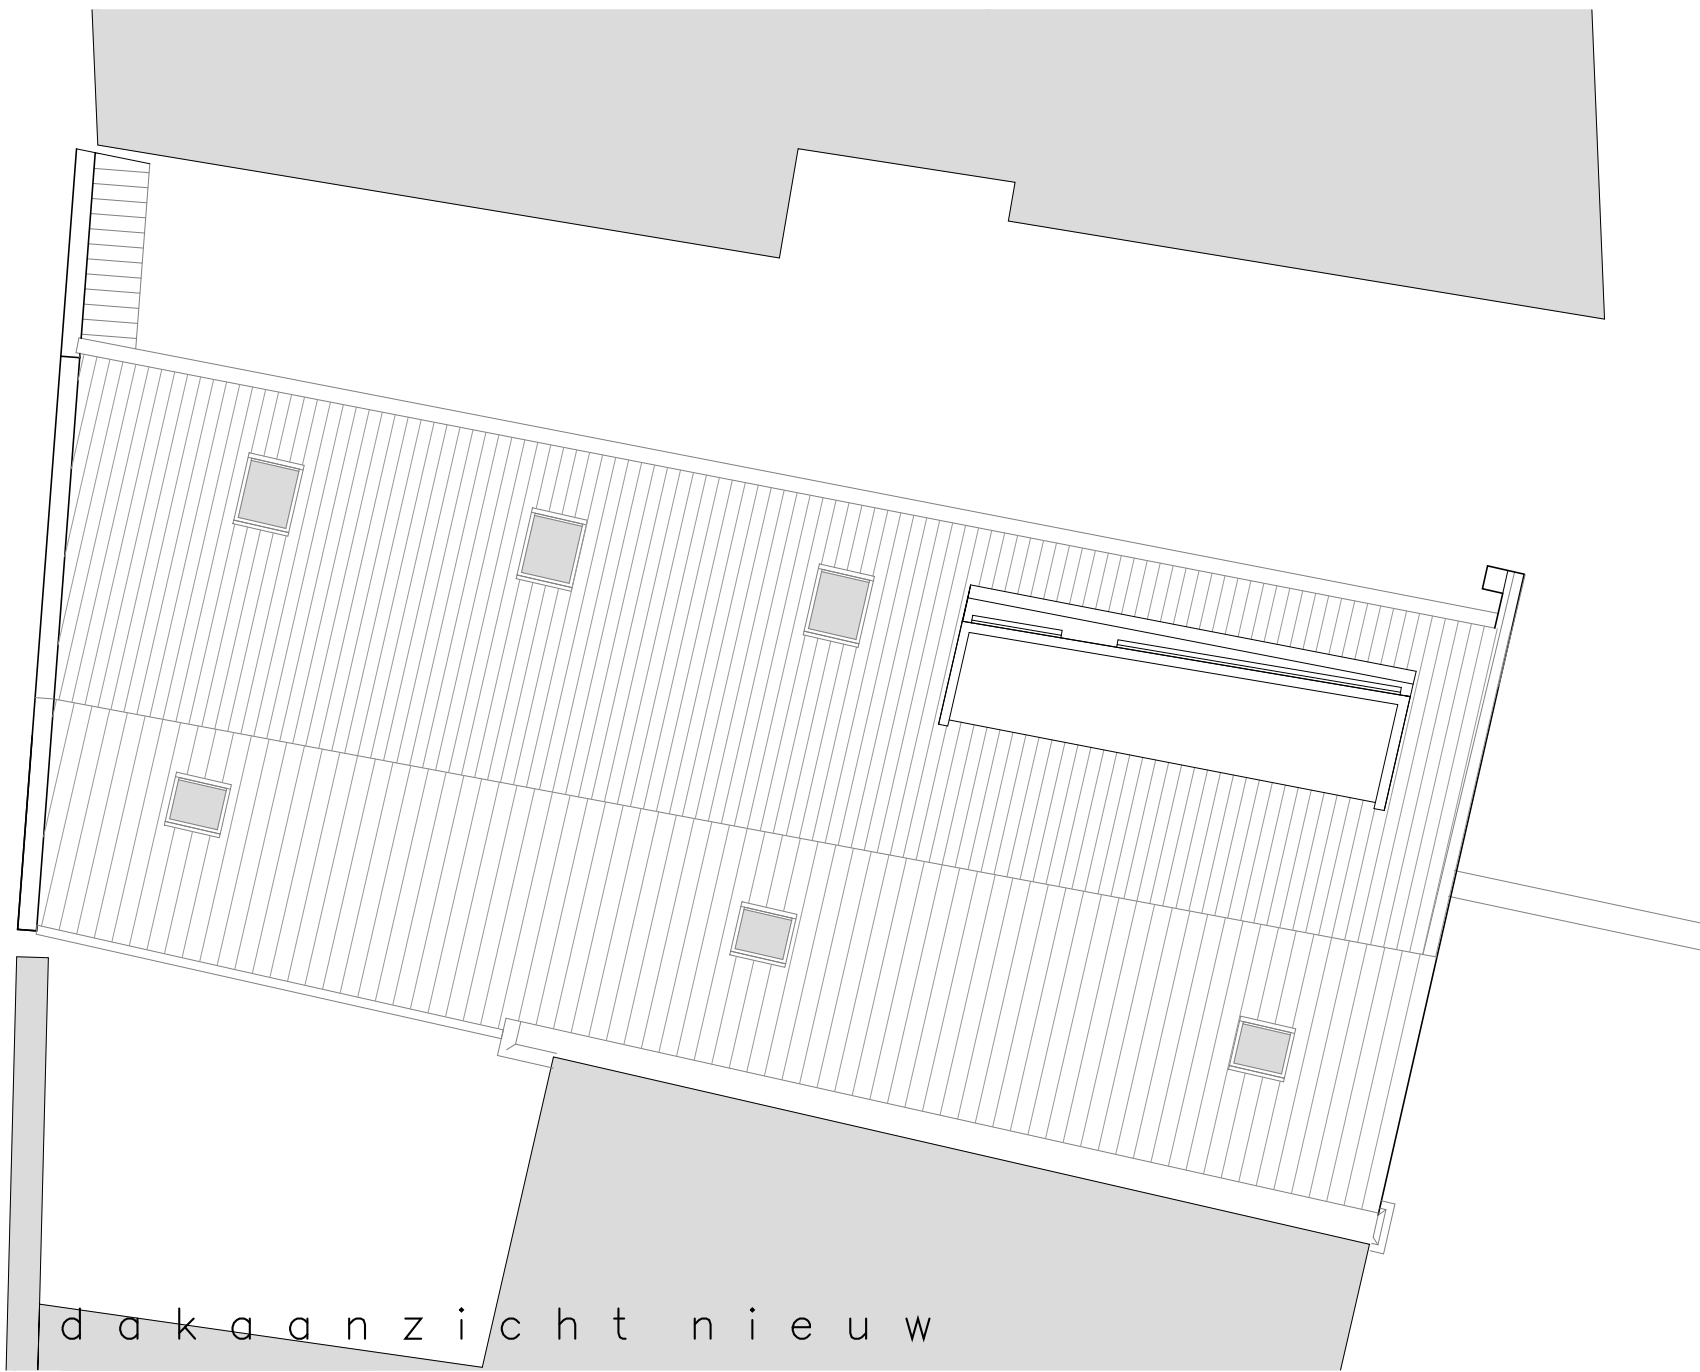


Schoolstraat

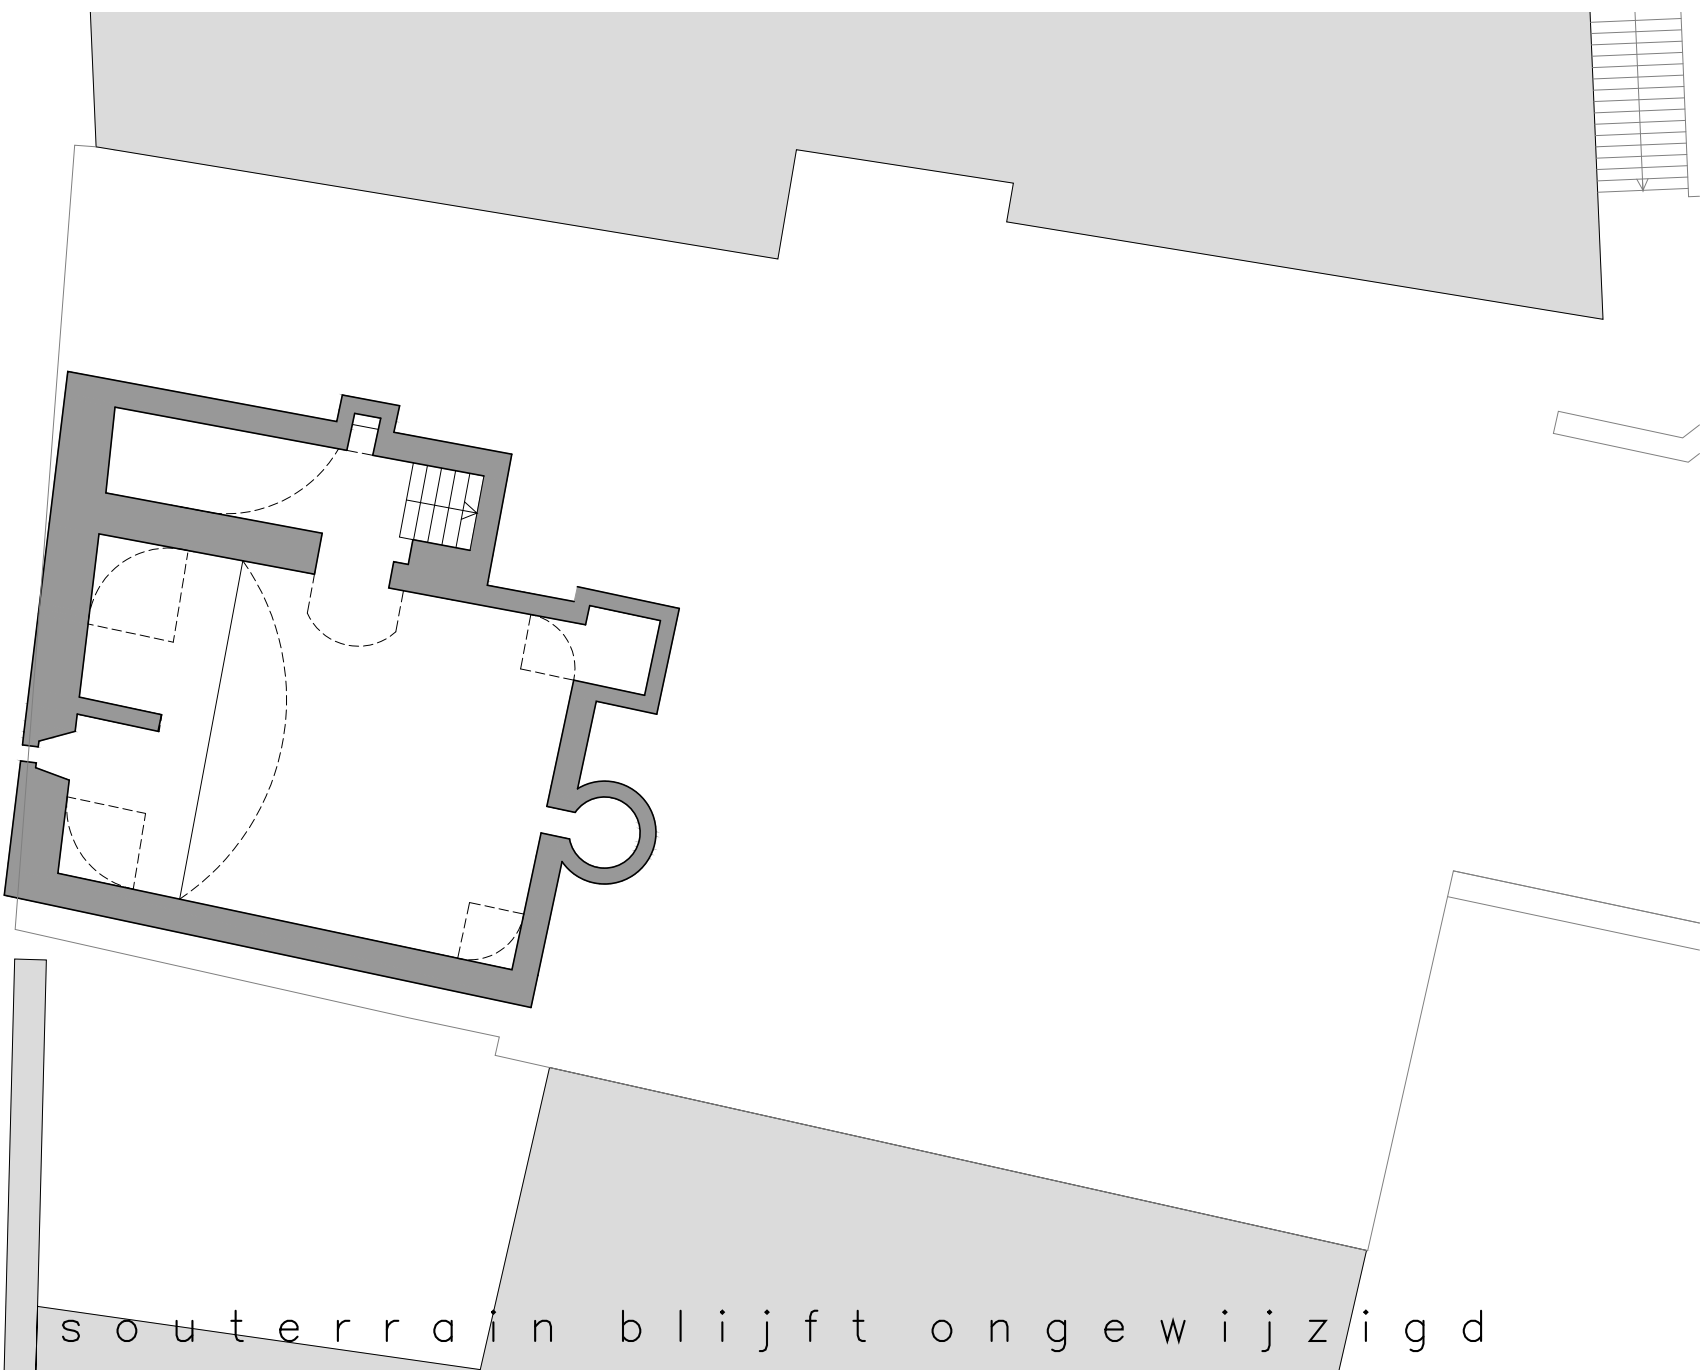

verdieping

gebruiksoppervlak – verblijfsgebieden

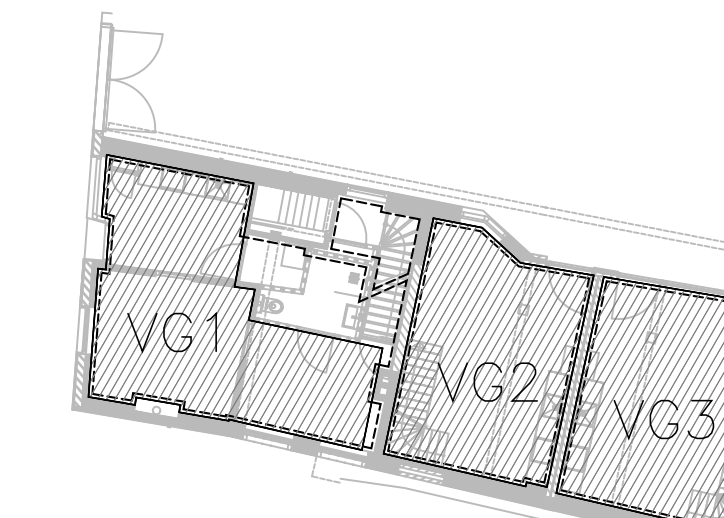

begane grond

gebruiksoppervlak – verblijfsgebieden



gebruiksoppervlak
woonfunctie
appartementB 41,3m²
appartementC 23,7m²
appartementD 28,9m²


verblijfsgebied 4 30,1m²
(26m²
5 15,7m²
6 20,0m²

gebruiksoppervlak
woonfunctie
appartementA 43,6m²
appartementB 4,08m²
appartementC 26,7m²
appartementD 30,6m²

verblijfsgebied 1 34,1m²
2 26,7m²
3 30,6m²

verdieping

ventilatie

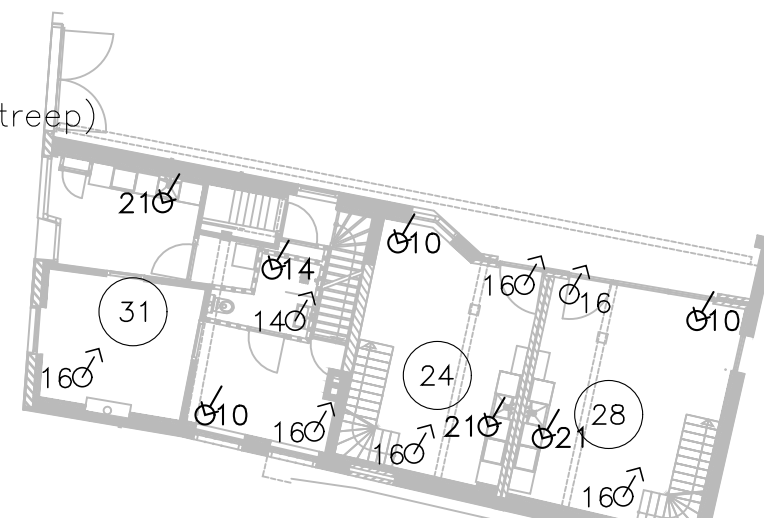

begane grond

ventilatie



- ⑦ minimaal benodigde ventilatie (dm³/s)
 - 7 mechanische toevoer + debiet (dm³/s)
 - 7 mechanische afvoer + debiet (dm³/s)
 - ← overstrom + debiet (dm³/s)
- positie en hoeveelheid toevoer- en afvoerventielen nader te bepalen

verdieping

brandveiligheid



begane grond

brandveiligheid



brandcompartimenten
BC1/RC1: 43,6m²
BC2/RC2: 45,5m²
BC3/RC3: 50,4m²
BC4/RC4: 59,5m²

METZ
ARCHITECTEN

Noordlaan 48a
6003 NG Weert
T 0495 536 537
F 0495 450 333
info@metzarchitecten.nl
www.metzarchitecten.nl

herontwikkeling schoolstraat 20
bestektekening
plattegronden, situatie

de kardinaal bv
korenaar 44
6003 eh weert

file 683/tek/cad/constr/b01
schaal 1:100
datum 01032025

blad
plan

b01
683