



## LEGENDA

### Plangebied

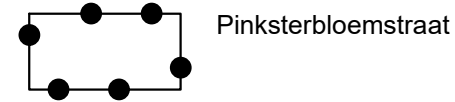

Pinksterbloemstraat


### Verklaring

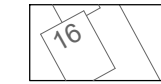

ondergrond: BGT en DKK  
(datum: 17 december 2020)


### Bestemmingen

#### Enkelbestemming

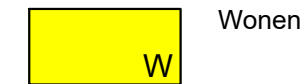

Wonen

#### Dubbelbestemming

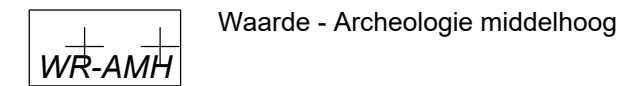


Waarde - Archeologie middelhoog

#### Bouwvlak




bouwvlak

#### Bouwaanduiding

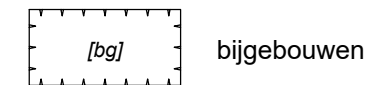

bijgebouwen

#### Maatvoeringsaanduiding

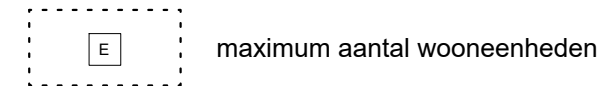

maximum aantal wooneenheden

## Gemeente Weert

status: Ontwerp  
datum: 22 juli 2021

## Bestemmingsplan Pinksterbloemstraat


schaal: 1:1000  
getekend: J-H  
nummer: J204064  
bladformaat: A3

## Verbeelding

idn-nummer:  
NL.IMRO.0988.BPPinksterbloemstr-ON01

bezoekadressen en contactgegevens:

**Locatie Nijmegen:** St. Stevenskerkhof 2  
6511 VZ Nijmegen  
**Locatie Vught:** Parklaan 21  
5261 LR Vught

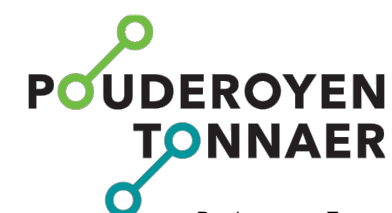

Pouderoyen en Tonnaer zijn zelfstandige onderdelen van de Aelmans Adviesgroep



Telefoon: +31 (0)24 - 322 45 79  
E-mail: info@pouderoyentonnaer.nl  
Website: www.pouderoyentonnaer.nl