



LEGENDA

Plangebied

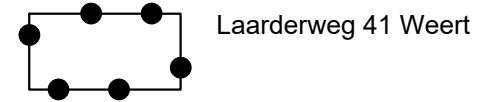

Laarderweg 41 Weert

Verklaring

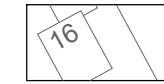

ondergrond: BGT en DKK
(datum: 6 september 2021)


Bestemmingen

Enkelbestemming



Wonen

Dubbelbestemming

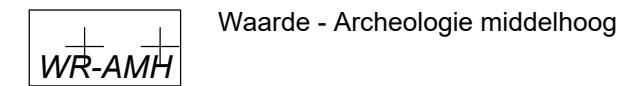

Waarde - Archeologie middelhoog


Aanduidingen

Bouwvlak




bouwvlak

Bouwaanduiding

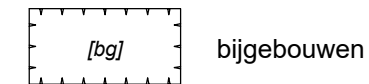

bijgebouwen

Maatvoeringsaanduiding

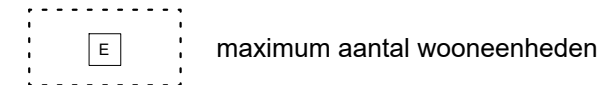

maximum aantal wooneenheden

Gemeente Weert

status: Ontwerp
datum: 14 oktober 2021

Bestemmingsplan Laarderweg 41 Weert

schaal: 1:1000
getekend: J-H
nummer: J218859
bladformaat: A3


Verbeelding

idn-nummer:
NL.IMRO.0988.BPLaarderweg41-ON01

bezoekadressen en contactgegevens:

Locatie Nijmegen: St. Stevenskerkhof 2
6511 VZ Nijmegen

Locatie Vught: Parklaan 21
5261 LR Vught

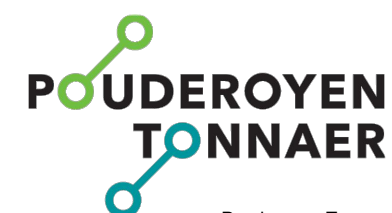

Pouderoyen Tonnaer is een zelfstandig onderdeel van de Aelmans Adviesgroep



Telefoon: +31 (0)24 - 322 45 79
E-mail: info@pouderoyentonnaer.nl
Website: www.pouderoyentonnaer.nl