
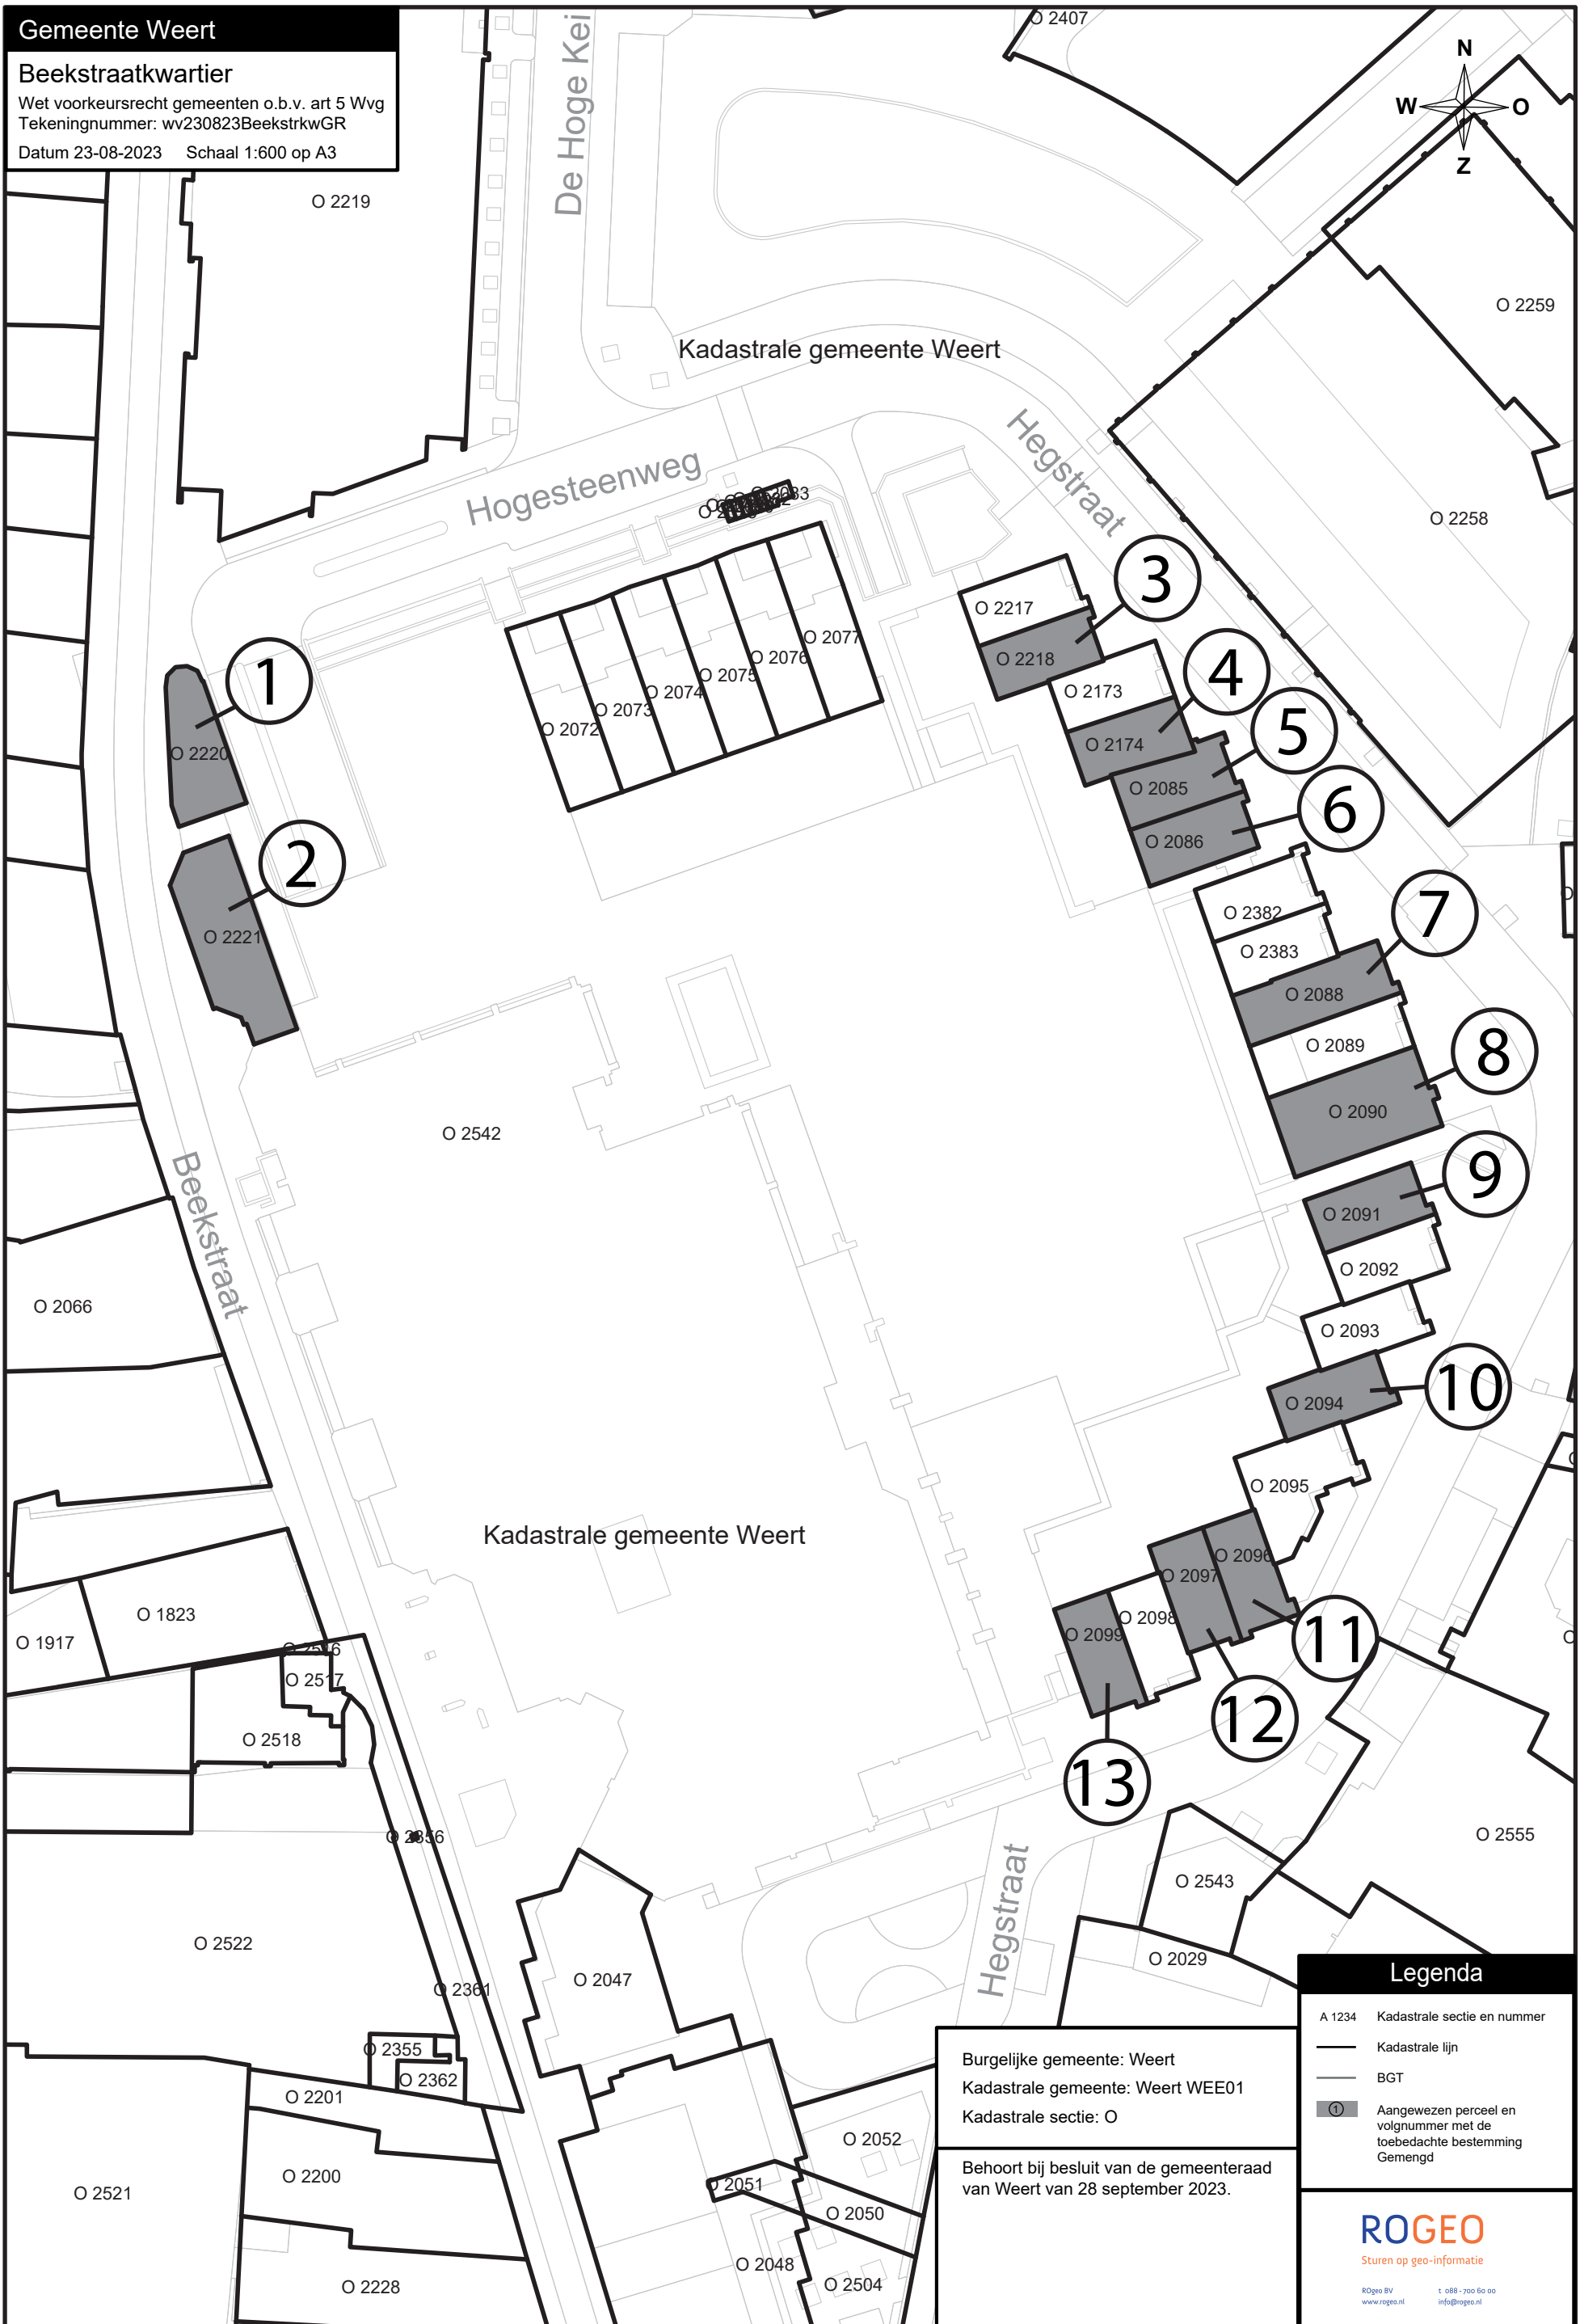


Gemeente Weert

Beekstraatkwartier

Wet voorkeursrecht gemeenten o.b.v. art 5 Wvgr
Tekeningnummer: wv230823BeekstrkwGR
Datum 23-08-2023 Schaal 1:600 op A3

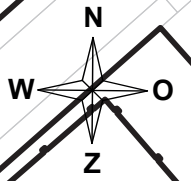

Burgelijke gemeente: Weert
Kadastrale gemeente: Weert WEE01
Kadastrale sectie: O

Behoort bij besluit van de gemeenteraad van Weert van 28 september 2023.

Legenda	
A 1234	Kadastrale sectie en nummer
	Kadastrale lijn
	BGT
	Aangewezen perceel en volgnummer met de toebedeachte bestemming Gemengd

ROGEO
Sturen op geo-informatie

ROGeo BV
www.roggeo.nl

t. 088-700 60 00
info@roggeo.nl