
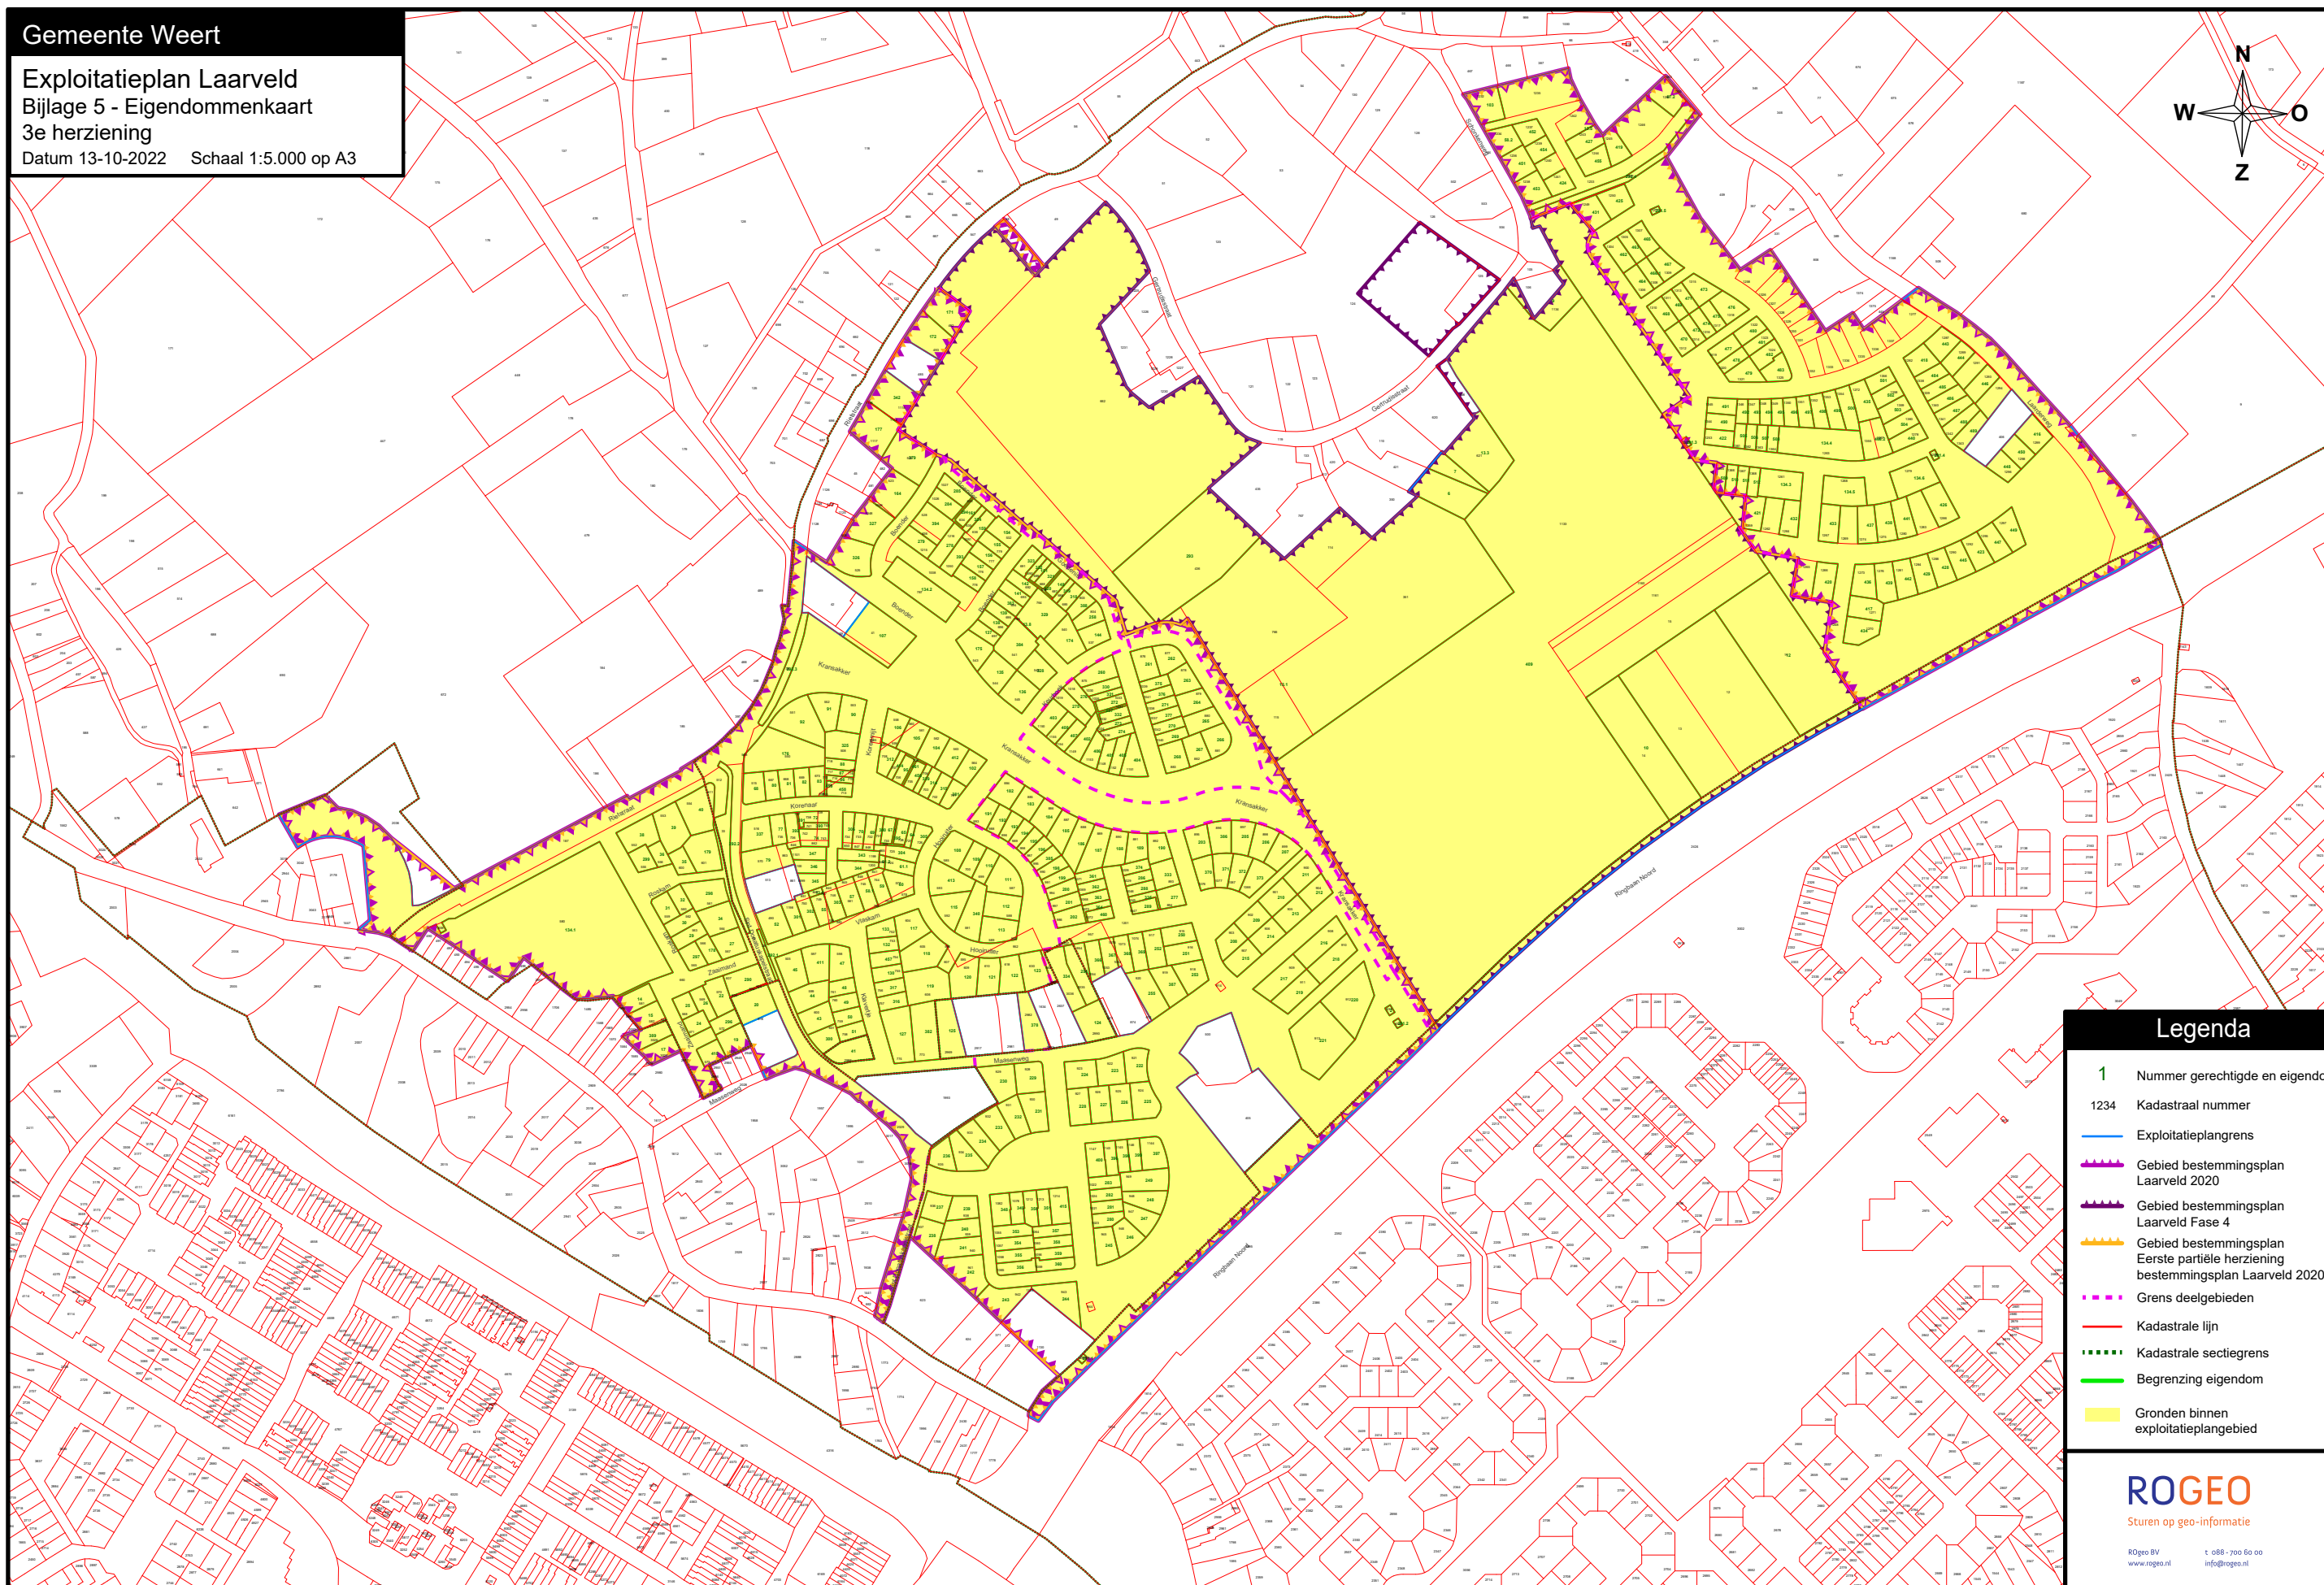


Gemeente Weert

Exploitatieplan Laarveld
Bijlage 5 - Eigendommenkaart
3e herziening
Datum 13-10-2022 Schaal 1:5.000 op A3

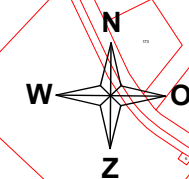

Legenda

- 1 Nummer gerechtigde en eigendom
- 1234 Kadastraal nummer
- Exploitatieplangrens
- Gebied bestemmingsplan Laarveld 2020
- Gebied bestemmingsplan Laarveld Fase 4
- Gebied bestemmingsplan Eerste partiële herziening bestemmingsplan Laarveld 2020
- Grens deelgebieden
- Kadastrale lijn
- Kadastrale sectiegrens
- Begrenzing eigendom
- Gronden binnen exploitatieplangebied

ROGEO

Sturen op geo-informatie

ROGeo BV t. 088 - 700 60 00
www.roggeo.nl info@roggeo.nl