
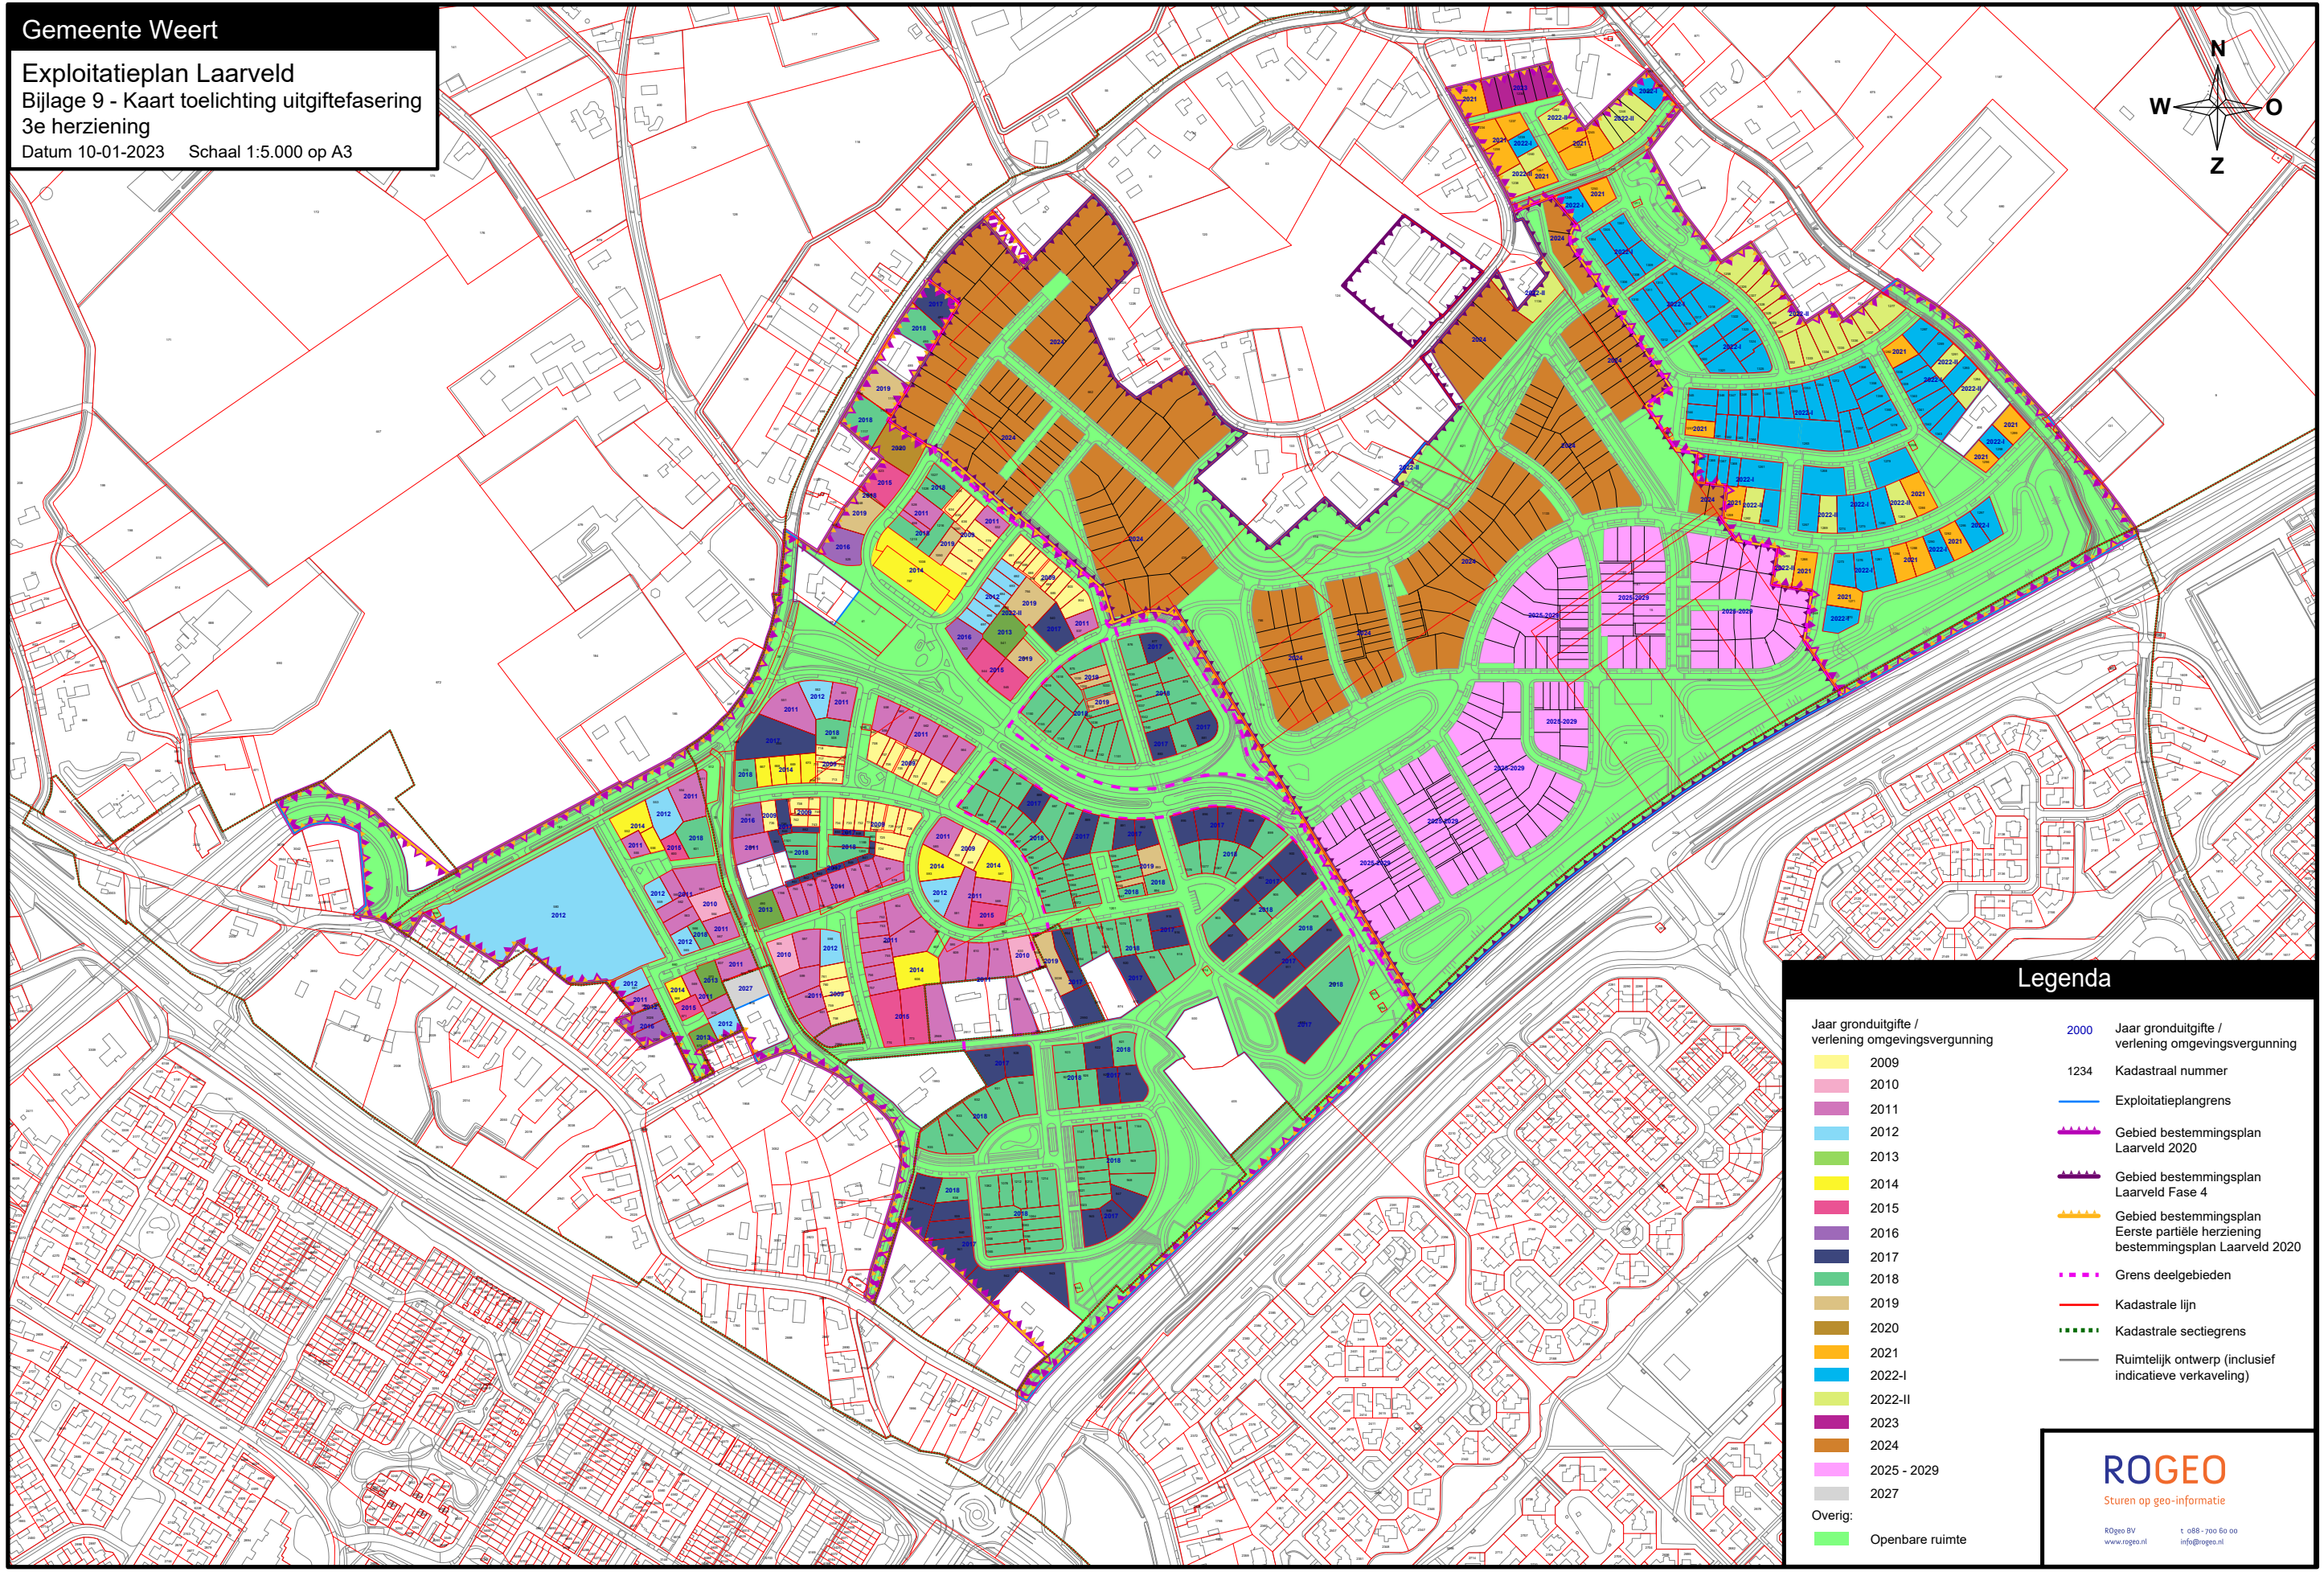


Gemeente Weert

Exploitatieplan Laarveld
Bijlage 9 - Kaart toelichting uitgiftefasering
3e herziening
Datum 10-01-2023 Schaal 1:5.000 op A3

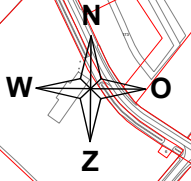

Legenda

- | | | |
|-----------------|------|---|
| 2009 | 2000 | Jaar gronduitgifte / verlening omgevingsvergunning |
| 2010 | 1234 | Jaar gronduitgifte / verlening omgevingsvergunning |
| 2011 | | Kadastraal nummer |
| 2012 | | Exploitatieplangrens |
| 2013 | | Gebied bestemmingsplan Laarveld 2020 |
| 2014 | | Gebied bestemmingsplan Laarveld Fase 4 |
| 2015 | | Gebied bestemmingsplan Eerste partiële herziening bestemmingsplan Laarveld 2020 |
| 2016 | | Grens deelgebieden |
| 2017 | | Kadastrale lijn |
| 2018 | | Kadastrale sectiegrens |
| 2019 | | Ruimtelijk ontwerp (inclusief indicatieve verkaveling) |
| 2020 | | |
| 2021 | | |
| 2022-I | | |
| 2022-II | | |
| 2023 | | |
| 2024 | | |
| 2025 - 2029 | | |
| 2027 | | |
| Overig: | | |
| Openbare ruimte | | |

ROGEO
Sturen op geo-informatie

ROGeo BV t. 088 - 700 60 00
www.roggeo.nl info@roggeo.nl