

advies
aan b&w

Sector	: Ruimte	Openbaar: <input checked="" type="checkbox"/>
Afdeling	: Openbaar Gebied	Niet openbaar: <input type="checkbox"/>
Zaaknummer(s) ingekomen stuk(ken)	:	Kabinet: <input type="checkbox"/>
Behandelend medewerk(st)er	: Jurjen Feld Tel.: (0495) 57 50 00	
Portefeuillehouder(s)	: H.A. Litjens	Nummer B&W-advies: BW-008961

ONDERWERP

Verkeersbesluit 2015-13: Instellen tijdsgebonden verbod om stil te staan op de Oude Laarderweg in Weert

ADVIES

Vaststellen verkeersbesluit 2015-13

TOELICHTING

Relatie met vorig voorstel:
n.v.t.

Algemeen:

De OBS Molenakker en de politie Noord en Midden Limburg hebben een verzoek ingediend voor het instellen van een verbod om stil te staan op de Oude Laarderweg, ter hoogte van de school. Voor het treffen van een dergelijke verkeersmaatregel moet op grond van artikel 15, eerste lid, van de Wegenverkeerswet 1994 een verkeersbesluit worden genomen.

Argumenten:

Om de verkeersveiligheid in de omgeving van de OBS Molenakker beter te waarborgen is het wenselijk om bij de aanvangs- en eindtijden van de school geen auto's te laten parkeren op de Oude Laarderweg, ter hoogte van de school.

Weert, 10 november 2015 De directeur,		S		B	W	W	W	W
					HL	FVE	PS	GG
		akkoord						
		bespreken						
Behandeling uiterlijk in college van 17 november 2015								

In te vullen door het B&W secretariaat:

- Akkoord
 Akkoord met tekstuele aanpassing door portefeuillehouder
 Anders, nl.:

- Niet akkoord
 Gewijzigde versie

- A-stuk
 B-stuk
 C-stuk

Beslissing d.d.:

Akkoord met advies

nummer:

13

17 NOV. 2015

De secretaris

Totaal aantal pagina's: 2
Pagina 1

Kanttekeningen:

De bewoners zijn per brief geïnformeerd over het voorstel. Op verzoek van één van de omwonenden geldt het verbod alleen bij de aanvangs- en eindtijden van de school. Op deze wijze kunnen omwonenden en bezoekers buiten de venstertijden parkeren aan één zijde van de Oude Laarderweg.

JURIDISCHE GEVOLGEN (o.a. FATALE TERMIJNEN/HANDHAVING)

Het verkeersbesluit wordt gepubliceerd in de Staatscourant. Het is mogelijk voor belanghebbenden om tegen het besluit bezwaar te maken.

FINANCIËLE EN PERSONELE GEVOLGENBegrotingspost:

n.v.t.

Beschikbaar bedrag:

n.v.t.

COMMUNICATIE/PARTICIPATIEVoor wie is dit advies van belang?:

- ❖ Inwoners van Weert
- ❖ Omwonenden

Nadere specificatie: OBS Molenakker

Geadviseerd wordt de volgende communicatie-instrumenten te gebruiken:

- ❖ Niet van toepassing

Nadere specificatie: Staatscourant

Geadviseerd wordt de volgende participatie-instrumenten te gebruiken:

- ❖ Niet van toepassing

OVERLEG GEVOERD METIntern:

Charlotte van Barneveld, verkeerskundige

Extern:

Dhr. Jacobs, politie Noord en Midden Limburg
Dhr. Franssen, directeur OBS Molenakker

BIJLAGENOpenbaar:

Verkeersbesluit 2015-13

Niet-openbaar:

Niet van toepassing



VERKEERSBESLUIT 2015-13: Instellen tijdsgebonden verbod om stil te staan op de Oude Laarderweg in Weert

Burgemeester en wethouders van Weert,

Op grond van artikel 18, eerste lid, onder d, van de Wegenverkeerswet 1994, zijn wij bevoegd dit verkeersbesluit te nemen.

OVERWEGINGEN TEN AANZIEN VAN HET BESLUIT

De politie Noord en Midden Limburg en OBS Molenakker hebben een verzoek ingediend om op de Oude Laarderweg, ter hoogte van de school, een verbod om stil te staan in te stellen.

Vereiste van een besluit

Op grond van artikel 15, eerste lid, van de Wegenverkeerswet 1994 moet een verkeersbesluit worden genomen voor de plaatsing of verwijdering van de in artikel 12 van het Besluit administratieve bepalingen inzake het wegverkeer genoemde verkeerstekens, alsmede voor onderborden voor zover daardoor een gebod of verbod ontstaat of wordt gewijzigd.

Motivering

Uit het oogpunt van:

- a. het verzekeren van de veiligheid op de weg;
- b. het beschermen van de weggebruikers en passagiers;
- c. het in stand houden van de weg en het waarborgen van de bruikbaarheid daarvan.

Is het gewenst om:

Aan de oostzijde van Oude Laarderweg, ter hoogte van OBS Molenakker, een tijdsgebonden verbod om stil te staan in te stellen. Het verbod geldt vanaf de Oude Laarderweg 14 tot en met het fietspad aan de noordzijde van de basisschool.

Motivatie

De politie en OBS Molenakker ontvangen steeds meer meldingen van ouders en omwonenden over het parkeren van voertuigen op de Oude Laarderweg. De auto's worden geparkeerd binnen vijf meter van de kruisende fietspaden en voor of zelfs op de inrit van omwonenden. Hierdoor ontstaan gevaarlijke verkeerssituaties. Kinderen steken namelijk over tussen de geparkeerde voertuigen. Door aan de oostzijde van de Oude Laarderweg ook een verbod om stil te staan in te stellen wordt de verkeersveiligheid beter gewaarborgd.

In tegenstelling tot het huidige verbod aan de westzijde van de Oude Laarderweg wordt het nieuwe verbod aan de oostzijde gekoppeld aan de aanvangs- en eindtijden van de school. Op deze wijze kunnen omwonenden en bezoekers buiten de venstertijden wel parkeren aan één zijde van de Oude Laarderweg.

In de nieuwe situatie wordt het verbod om stil te staan aangeduid met bebording ter hoogte van de Oude Laarderweg 14 en het fietspad aan de noordzijde van de school. Om

de automobilisten beter te attenderen op het geldende verbod wordt ter hoogte van de Oude Laarderweg één extra verkeersbord met een onderbord met pijlen aangebracht. Meer verkeersborden zijn niet noodzakelijk. Ondanks dat de Laarderweg onderbroken wordt door twee fietspaden blijft het verbod om stil te staan namelijk geldig. Alleen wanneer een weg onderbroken wordt door een zijweg waar gemotoriseerd verkeer gebruik van kan maken eindigt het verbod.

Gehoord

Overeenkomstig artikel 24 van het Besluit administratieve bepalingen inzake het wegverkeer is overleg gepleegd met de taakbeheerder verkeer te Weert van het korps Nationale Politie;

Met de heer Franssen, directeur OBS Molenakker, is overleg gevoerd over het instellen van het verbod om stil op de Oude Laarderweg;

De bewoners van de Oude Laarderweg 14 tot en met 20 zijn per brief geïnformeerd over het voorstel. Op verzoek van één van de bewoners wordt het verbod om stil te staan gekoppeld aan de aanvangs- en eindtijden van de school.

Besluiten


Op grond van vorenstaande overwegingen besluiten burgemeester en wethouders om:

1. Aan de oostzijde van de Oude Laarderweg in Weert, ter hoogte van OBS Molenakker, een tijdsgebonden verbod om stil te staan in te stellen;
2. De onder '1' genoemde verkeersmaatregel te ondersteunen door plaatsing van het E02 verkeersbord van bijlage 1 van het Reglement verkeersregels en verkeerstekens 1990 met het onderbord 'ma, di, do, vr 8-9 h en 14:30-15:30 h en wo 8-9 h en 12-13 h'.


Een en ander zoals op de bij dit besluit behorende en zodanig gewaarmerkte tekening is aangegeven;

Weert, 17 november 2015

Burgemeester en wethouders van de gemeente Weert,

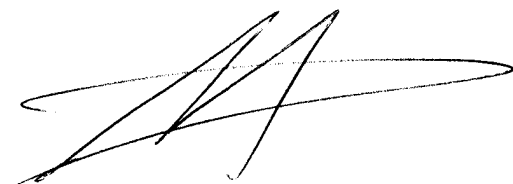

M.H.F. Knaapen
gemeentesecretaris

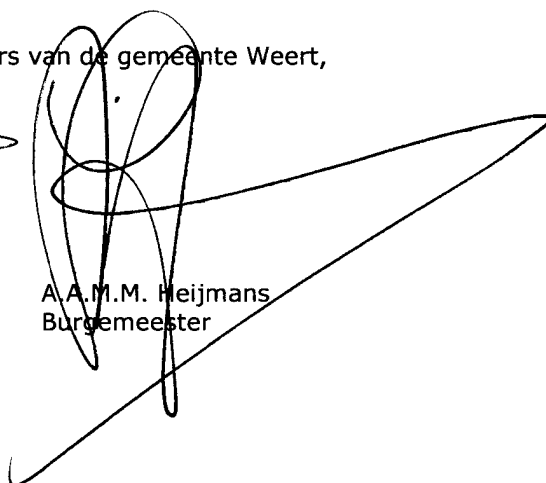

A.A.M.M. Heijmans
Burgemeester

Mededelingen

Het verkeersbesluit met de daarbij behorende bescheiden ligt vanaf 24 november 2015 tot en met 5 januari 2016 ter inzage. Het verkeersbesluit is te raadplegen via de digitale Staatscourant.

Bezwaar

Op grond van de Algemene wet bestuursrecht kan iedereen wiens belang rechtstreeks bij een besluit is betrokken, hiertegen een met redenen omkleed bezwaarschrift indienen. Dit moet dan gebeuren binnen zes weken na de dag waarop burgemeester en wethouders het besluit hebben verzonden. Het bezwaarschrift dient te worden gericht aan het college van burgemeester en wethouders van Weert, Postbus 950, 6000 AZ Weert.

Het bezwaarschrift dient ten minste te bevatten:

naam en adres

de dagtekening

omschrijving van het besluit waartegen het bezwaarschrift is gericht

de gronden van het bezwaar

Het maken van bezwaar schorst niet de werking van dit besluit. (*zie art. 6:16 van de Awb*)

Bij de voorzieningenrechter van de Arrondissementsrechtbank, binnen het rechtsgebied waarin de indiener van het bezwaarschrift zijn woonplaats heeft, kan een verzoek om voorlopige voorziening (waaronder schorsing) worden ingediend. Een dergelijk verzoek kan pas worden gedaan als het bezwaarschrift is ingediend en onverwijld, gelet op het betrokken belang, dat vereist.

Voor de behandeling van het verzoek wordt een bedrag aan griffierecht geheven.

Afschriften

Dit besluit is toegezonden aan:

OG

PO

OCSW


Politie

Brandweer

Communicatie

Archief


OBS Molenakker

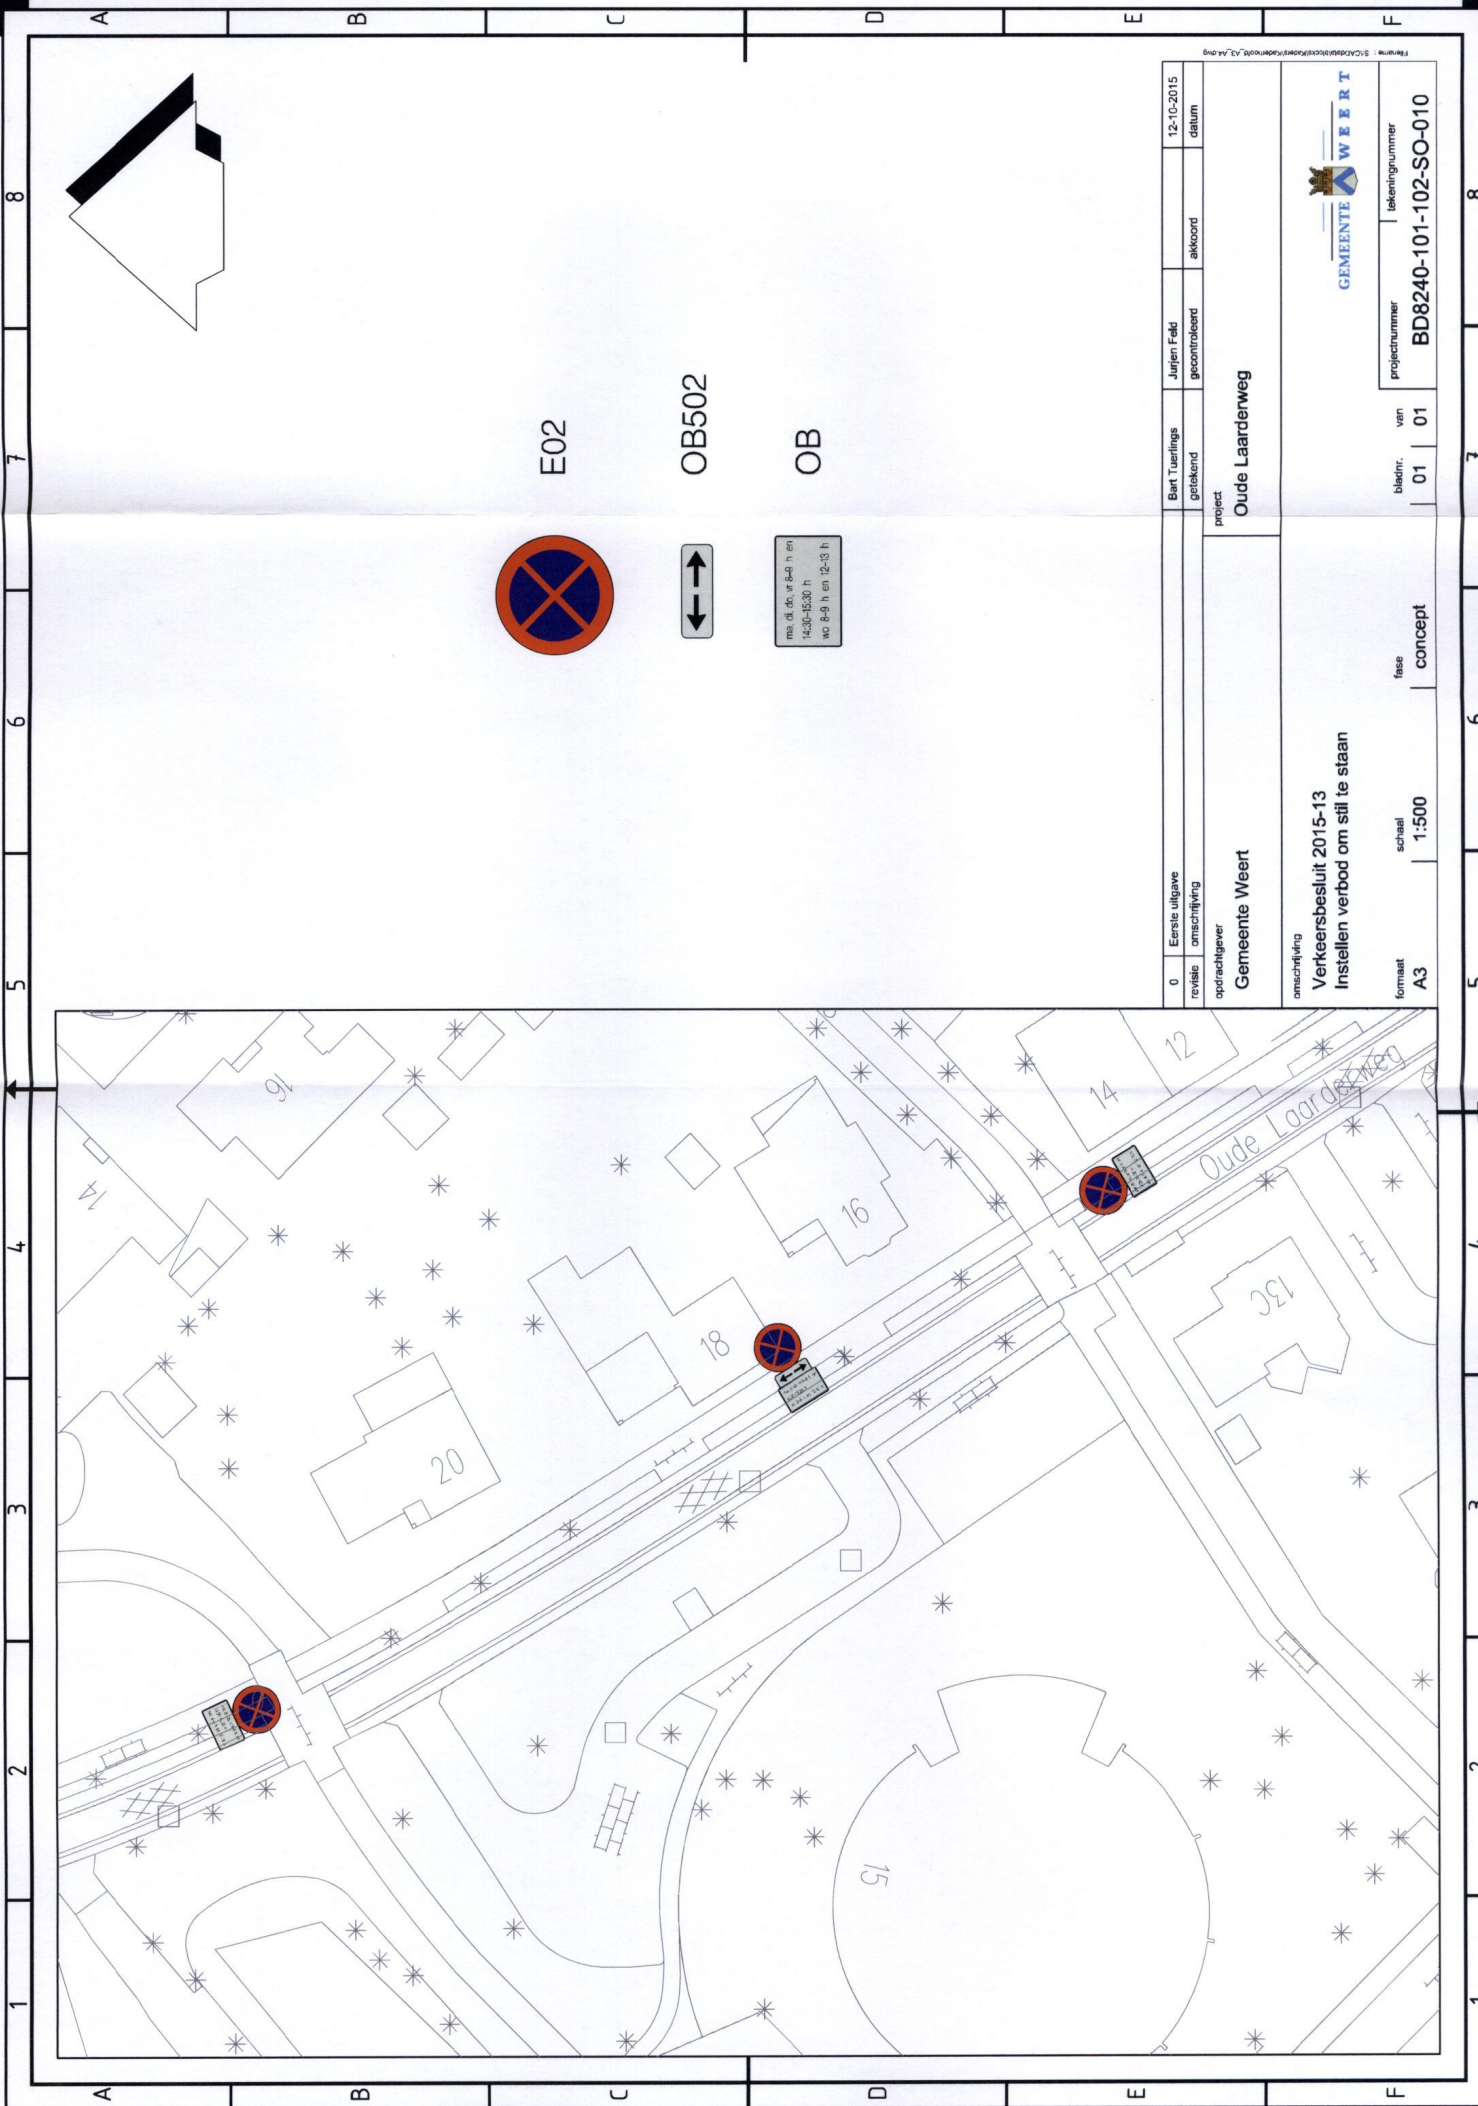

E02




OB502

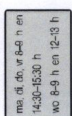

ma. di. do. v. 6-9 h en
1-3-30-15-30 h
wo. 6-9 h en 12-13 h

OB

0	Eerste uitgave	Bart Tueringhs	Jurien Feld	12-10-2015
revisie	omschrijving	getekend	gecontroleerd	datum
opdrachtgever		project		
Gemeente Weert		Oude Laarderweg		
omschrijving		bladz. van		
Verkeersbesluit 2015-13		01 01		
Instellen verbod om stil te staan		projectnummer		
formaat		BD8240-101-102-SO-010		
A3	schaal	tekeningnummer		
1:500	fase	concept		
Gemeente Weert		 GEMEENTE WEERT		