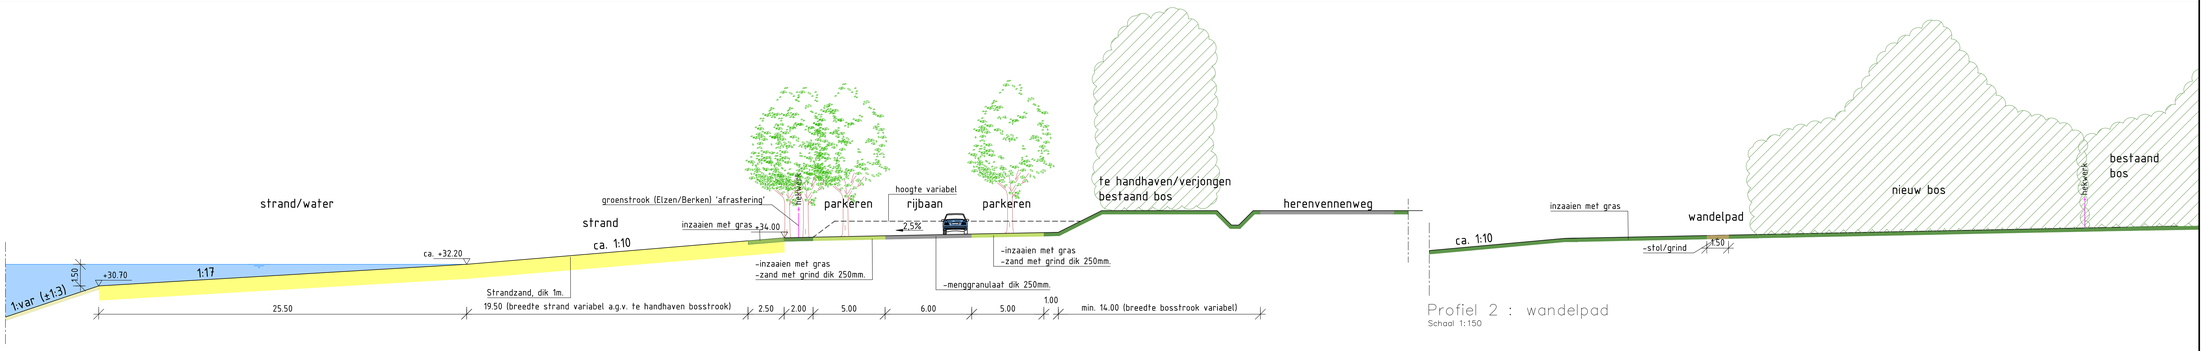

Principe profiel 1 : parkeerstrook/zandstrand
Schaal 1:150

Profiel 2 : wandelpad
Schaal 1:150

Detail fietsenstalling
Schaal 1:50

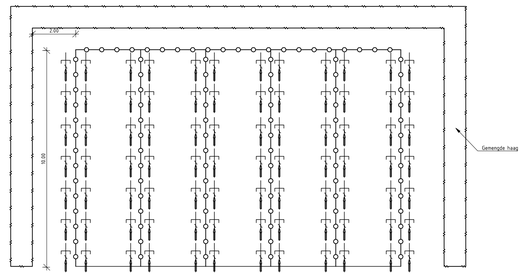

Detail fietsenstalling
Schaal 1:100

VERKLARING

- Concessiegrens
- Wandelpad 1.5m. breed (200m.) (stol/grind)
- Wandelpad 1.0m. breed (1500m.) (stol/grind)
- M.t.b. route
- Waterlijn
- Zandstrand
- Onder water strand
- Water
- Zonneweide
- 'Ballenlijn', waterdiepte 1.3m.
- Picknick set (exacte locatie in het "veld" te bepalen)
- Hekwerk met slagboom of poort
- Rijbaan (dubbele slijtlaag) met verkeersdrempel (2 st.)
- Parkeren (ingezaaid met gras)
- Fietsenstalling
- Te handhaven/verjongen bos
- Te ontwikkelen nieuw bos/natuur
- Te planten boom
- Groenstrook div.
- Afvalbak (exacte locatie in het "veld" te bepalen)
- hekwerkje fietsenstalling (hoog 75cm., Ø12cm) zie detail
- Verkeersgeleiders (totaal 4 st.)

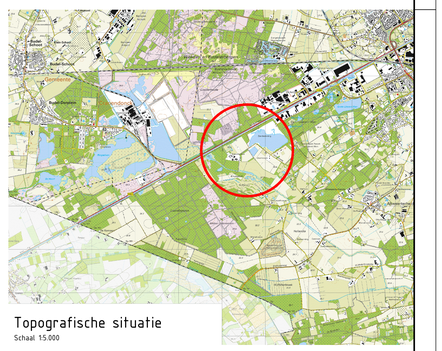

Topografische situatie
Schaal 1:5.000

Marge -horizontaal 5.00m.
-verticaal 0.50m.

0 20 40 60 80 100m

Maten in meters, tenzij anders aangegeven
Materialen in millimeters
Hoogtematen in meters t.o.v. N.A.P.

CONCEPT

Opdrachtgever
Kuypers Kessel BV
Project
Centrale zandwinning Weert BV
Onderdeel
PvE behorende bij besluit
Deelplan strandvoorziening

Projectnummer	Tekeningnummer	Versie	Datum van uitgave	Omwerpbase	Contractnummer
306007	306007-T101-OW-C07-L01		21-06-2018	Aanbiedingsontwerp	

Blad	Van	Schaal	Formaat	Kantoor	Get.	Gez.	Acc.
1		1:1.000/150/100/50	A1-L (ISO)	Kessel	PR		

www.sweco.nl
© Sweco Nederland B.V. Alle rechten voorbehouden

SWECO

306007-OW-DA01