

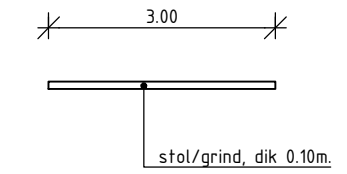



# Centrale zandwinning Weert Inrichtingsplan

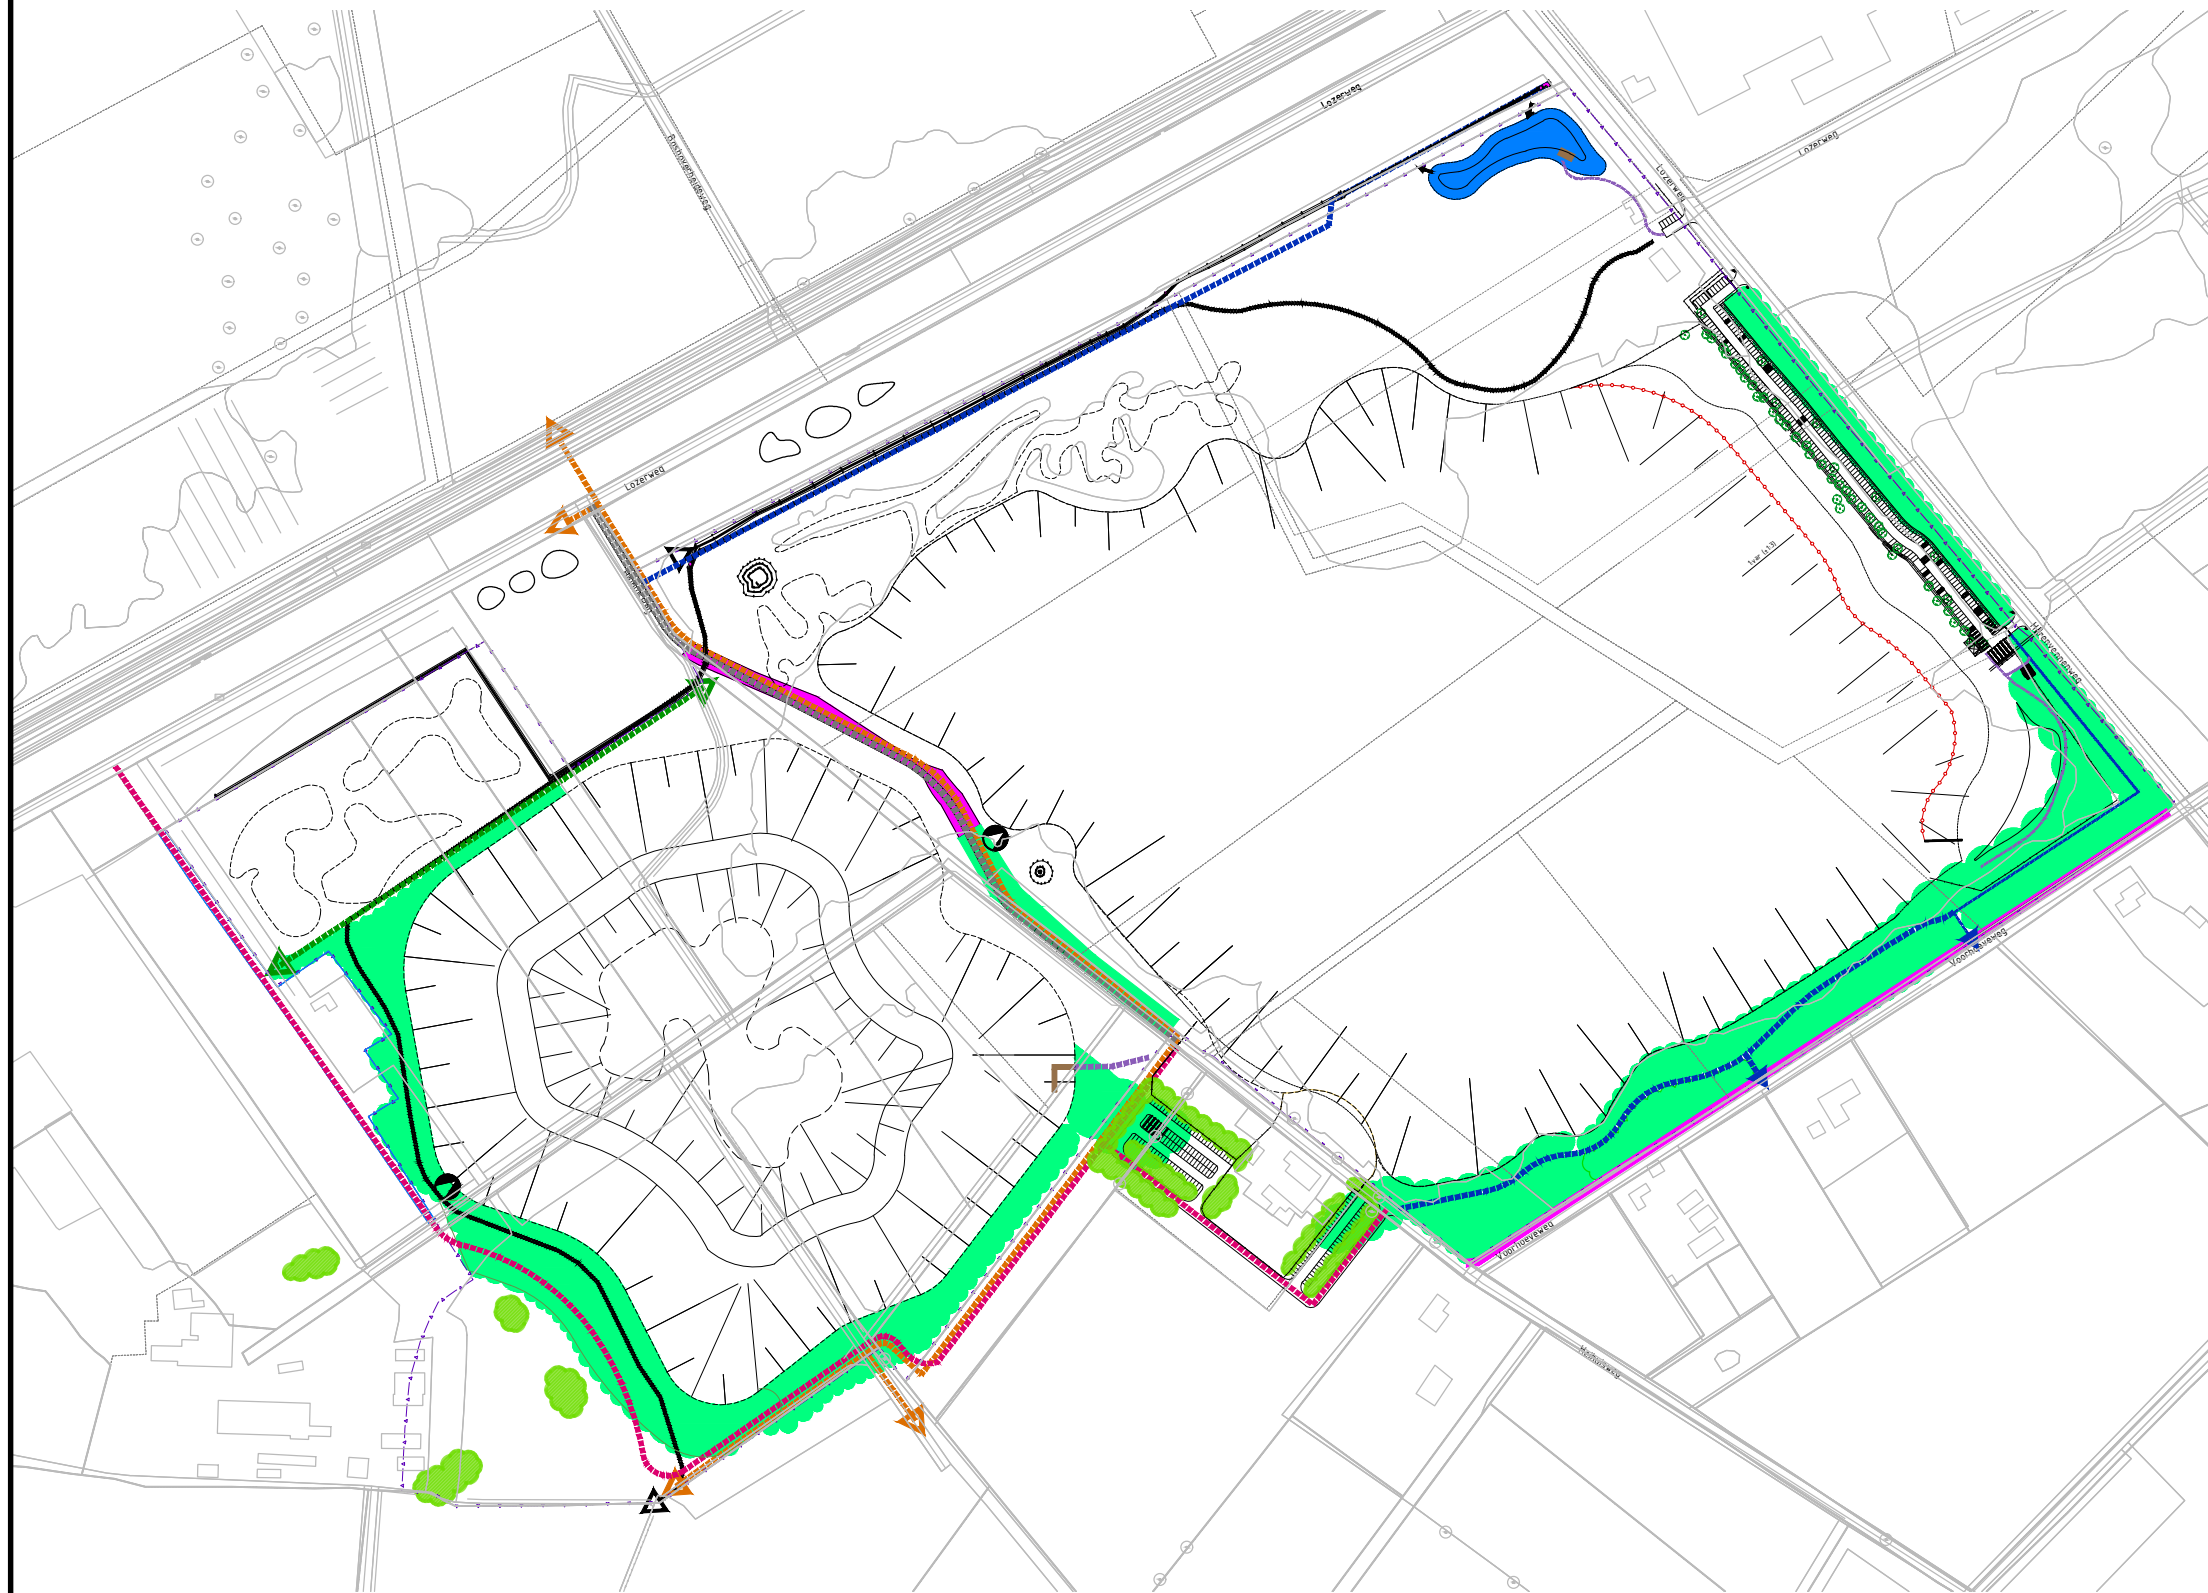


**Graspad**  
Schaal 1:100

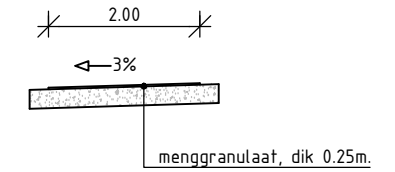


**Fietspad**  
Schaal 1:100

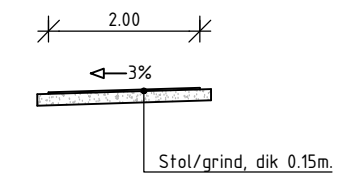

**Wandelpad**  
Schaal 1:100

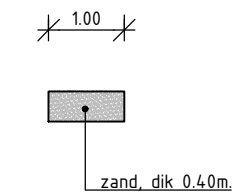



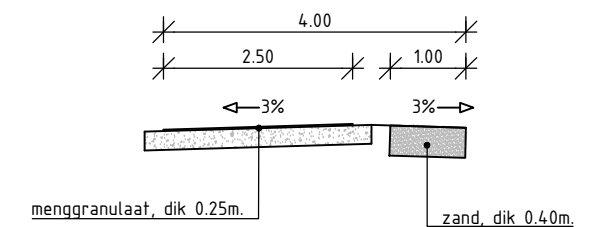


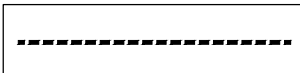

**Ruiterspad**  
Schaal 1:100



**Rijwielpad/ruiterpad**  
Schaal 1:100

## Paden

-  Heihuisweg/fietspad 2,5m. breed (550m.)
-  Fietspad 2.0m. breed (1300m.) (dubbele slijtlaag op menggranulaat)
-  Ruiterspad 1.0m. breed (1000m.) (zand/grind)

-  Wandelpad 1.5m. breed (200m.) (zand/grind) ingezaaid
-  Wandelpad 1.0m. breed (1500m.) (zand/grind) ingezaaid
-  M.t.b. route
-  Graspad