



voorlopig ontwerp  
 schaal 1:200  
 datum 20171108  
 status voorlopig

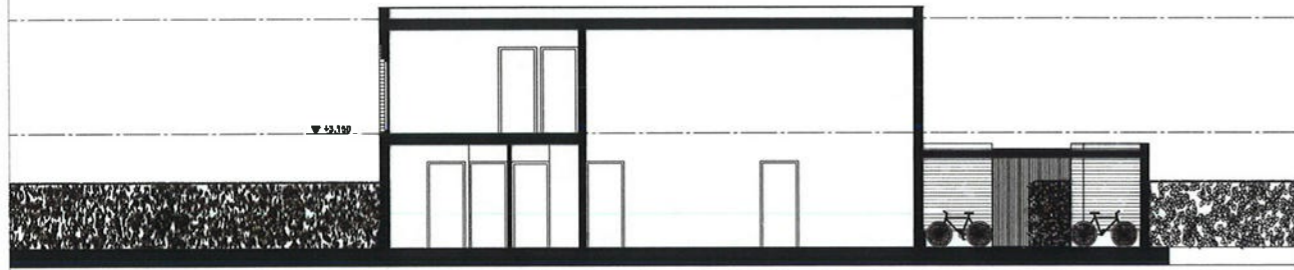

doorsnede AA

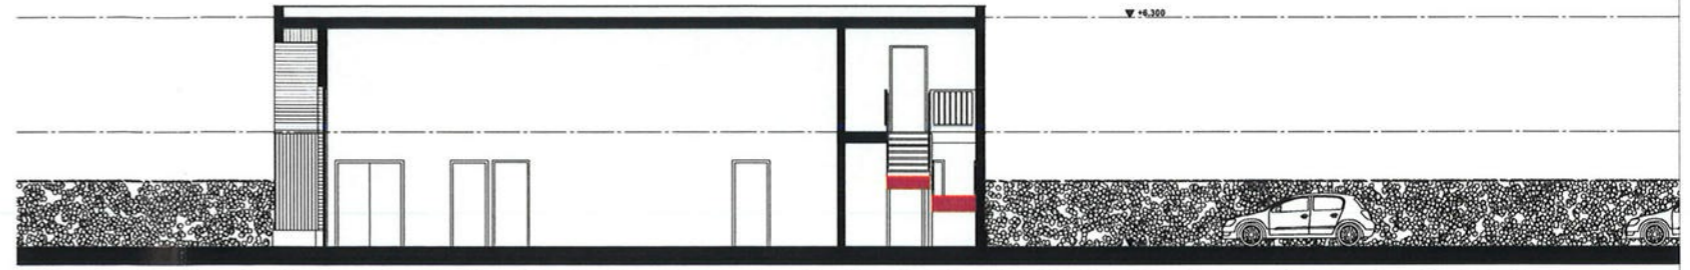

doorsnede BB





voorlopig ontwerp  
 schaal 1:100  
 datum 20171108  
 status voorlopig





voorgevel

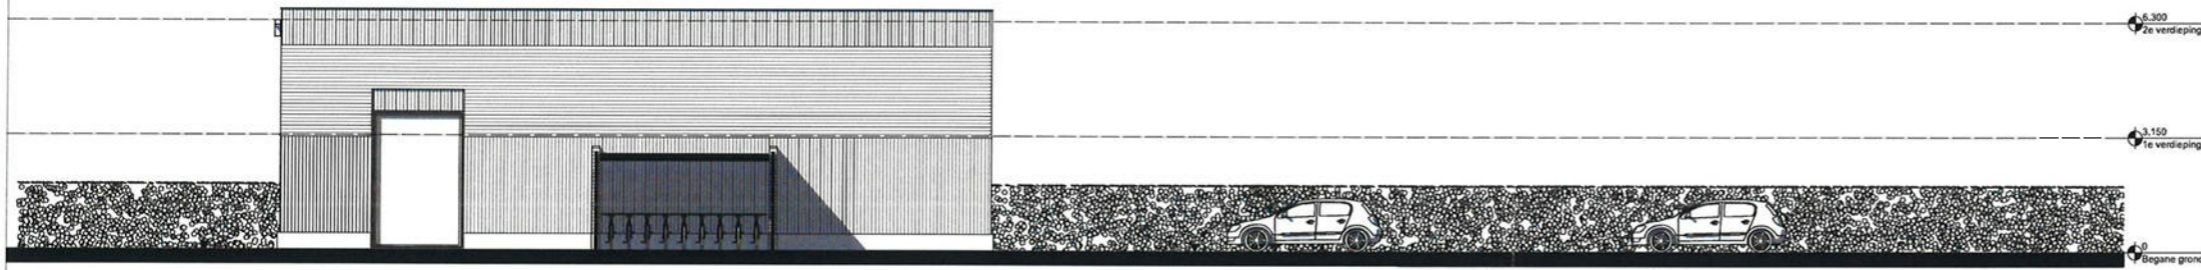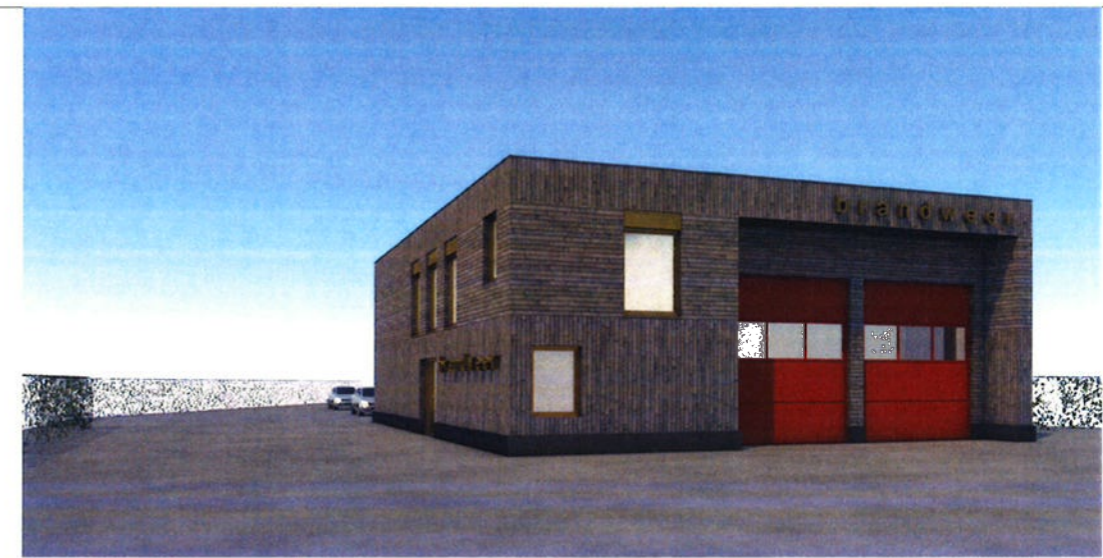


rechter zijgevel



achtergevel



voorlopig ontwerp  
 schaal 1:100  
 datum 20171108  
 status voorlopig

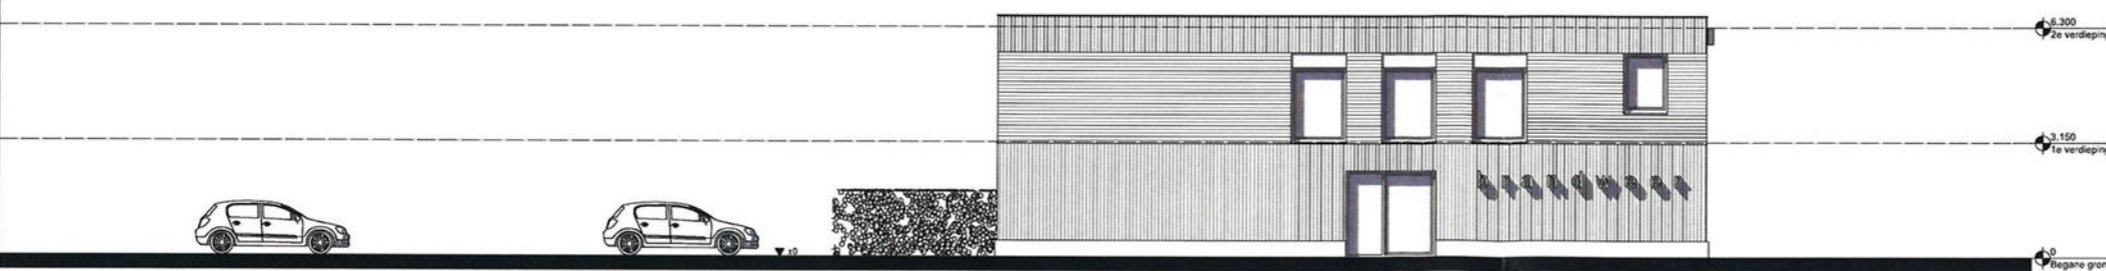

linker zijgevel