


Hoogstraat 21
VOORGEVEL bestaand

MONUMENTEN-WELSTANDSCOMMISSIE WEERT
 Adres aan het college van
 burgemeester en wethouders
 omtrent monumentenzaken
 GEEN BEZWAAR
 GEEN BEZWAAR ONDER
 VOORWAARDEN
 AFGEWEZEN
 Datum
23 MEI 2018
 Namen de Monumenten-welstandscommissie
 de monumentenkundige

Hoogstraat 25
VOORGEVEL

* = te vervangen kozijnen

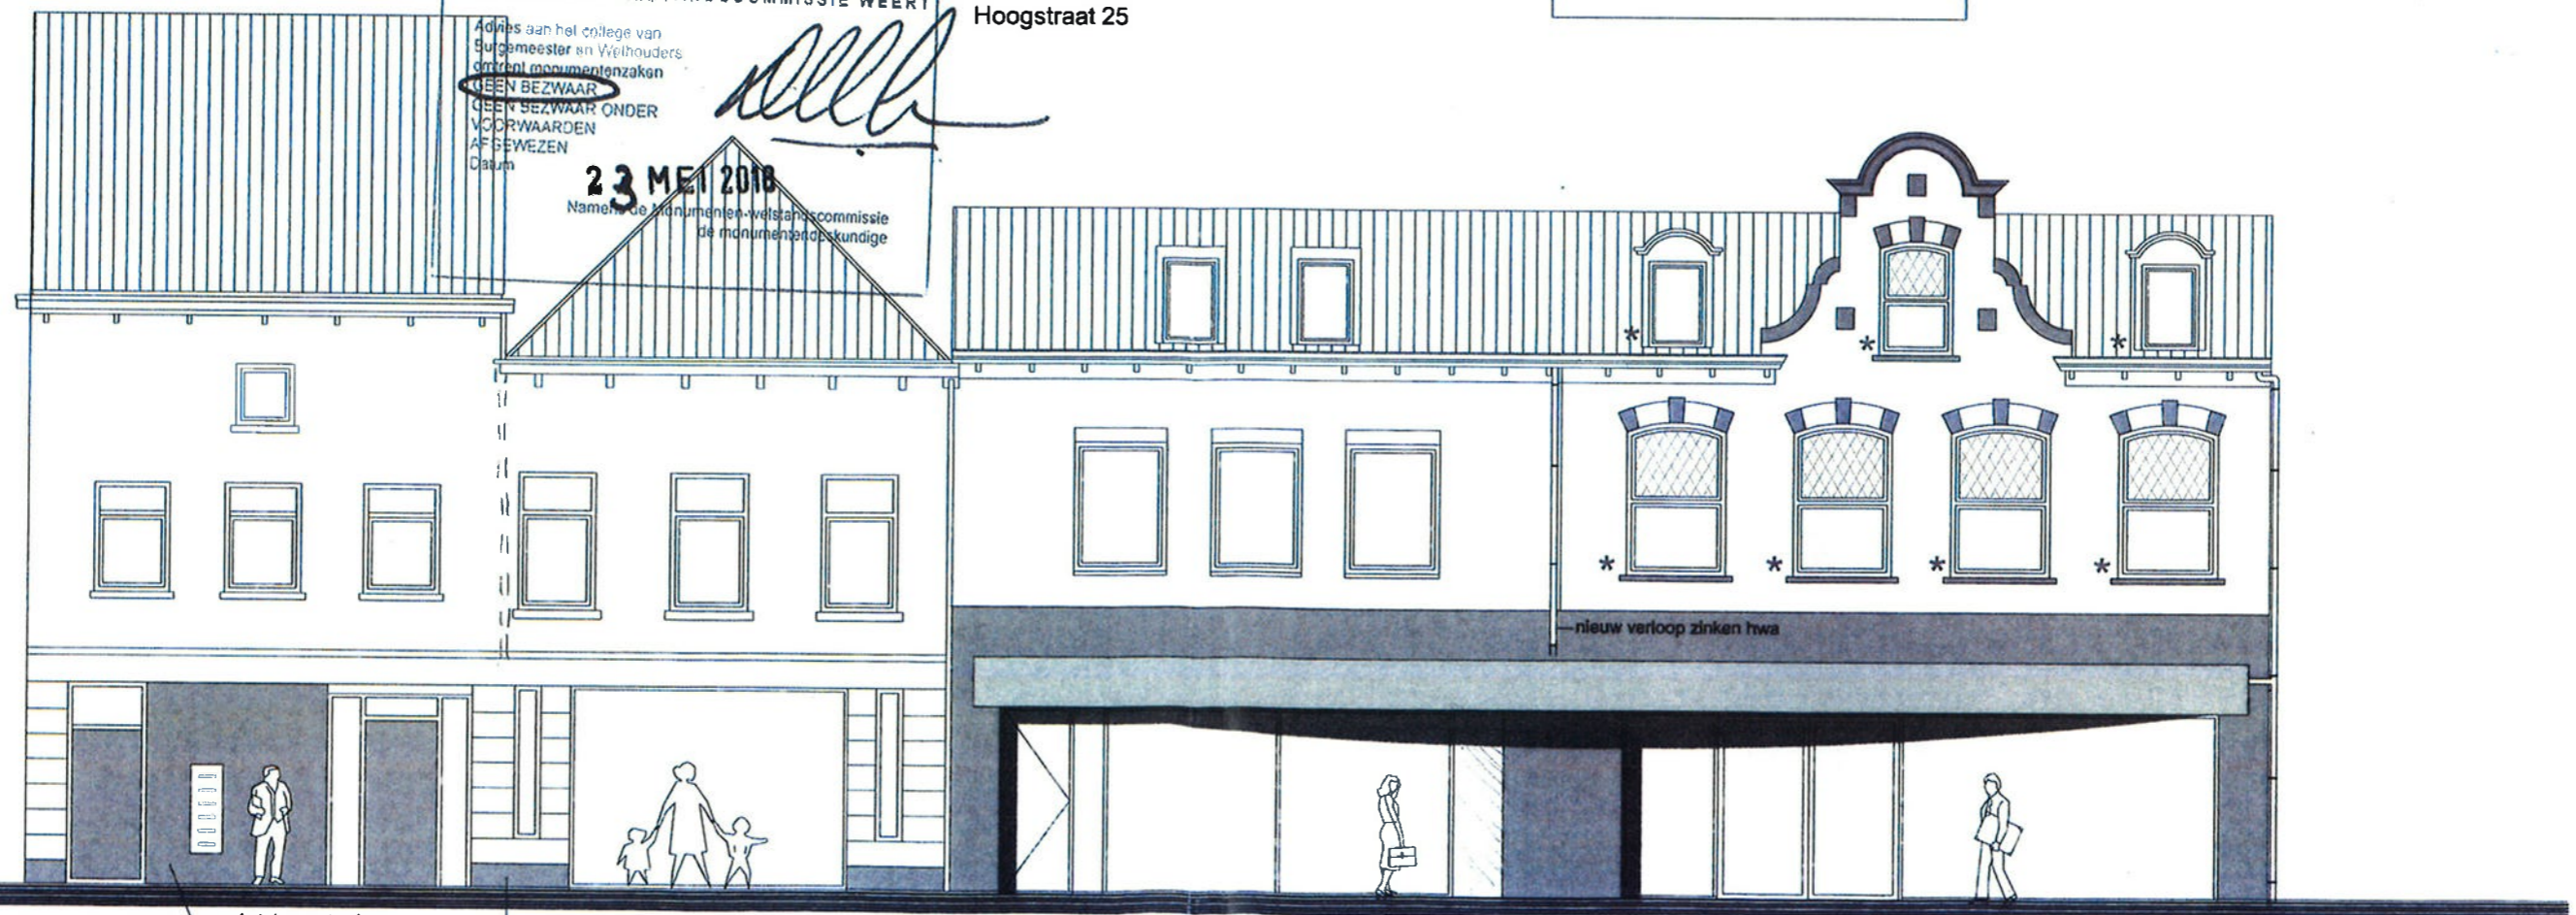


Hoogstraat 21 gevel stuken antraciet
VOORGEVEL nieuw

Hoogstraat 25
VOORGEVEL

* = te vervangen kozijnen



Code B 

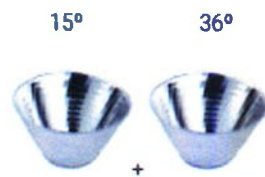

 Code C