


# MUNTPASSAGE WEERT

Projectie kadastraal -verdieping 1-

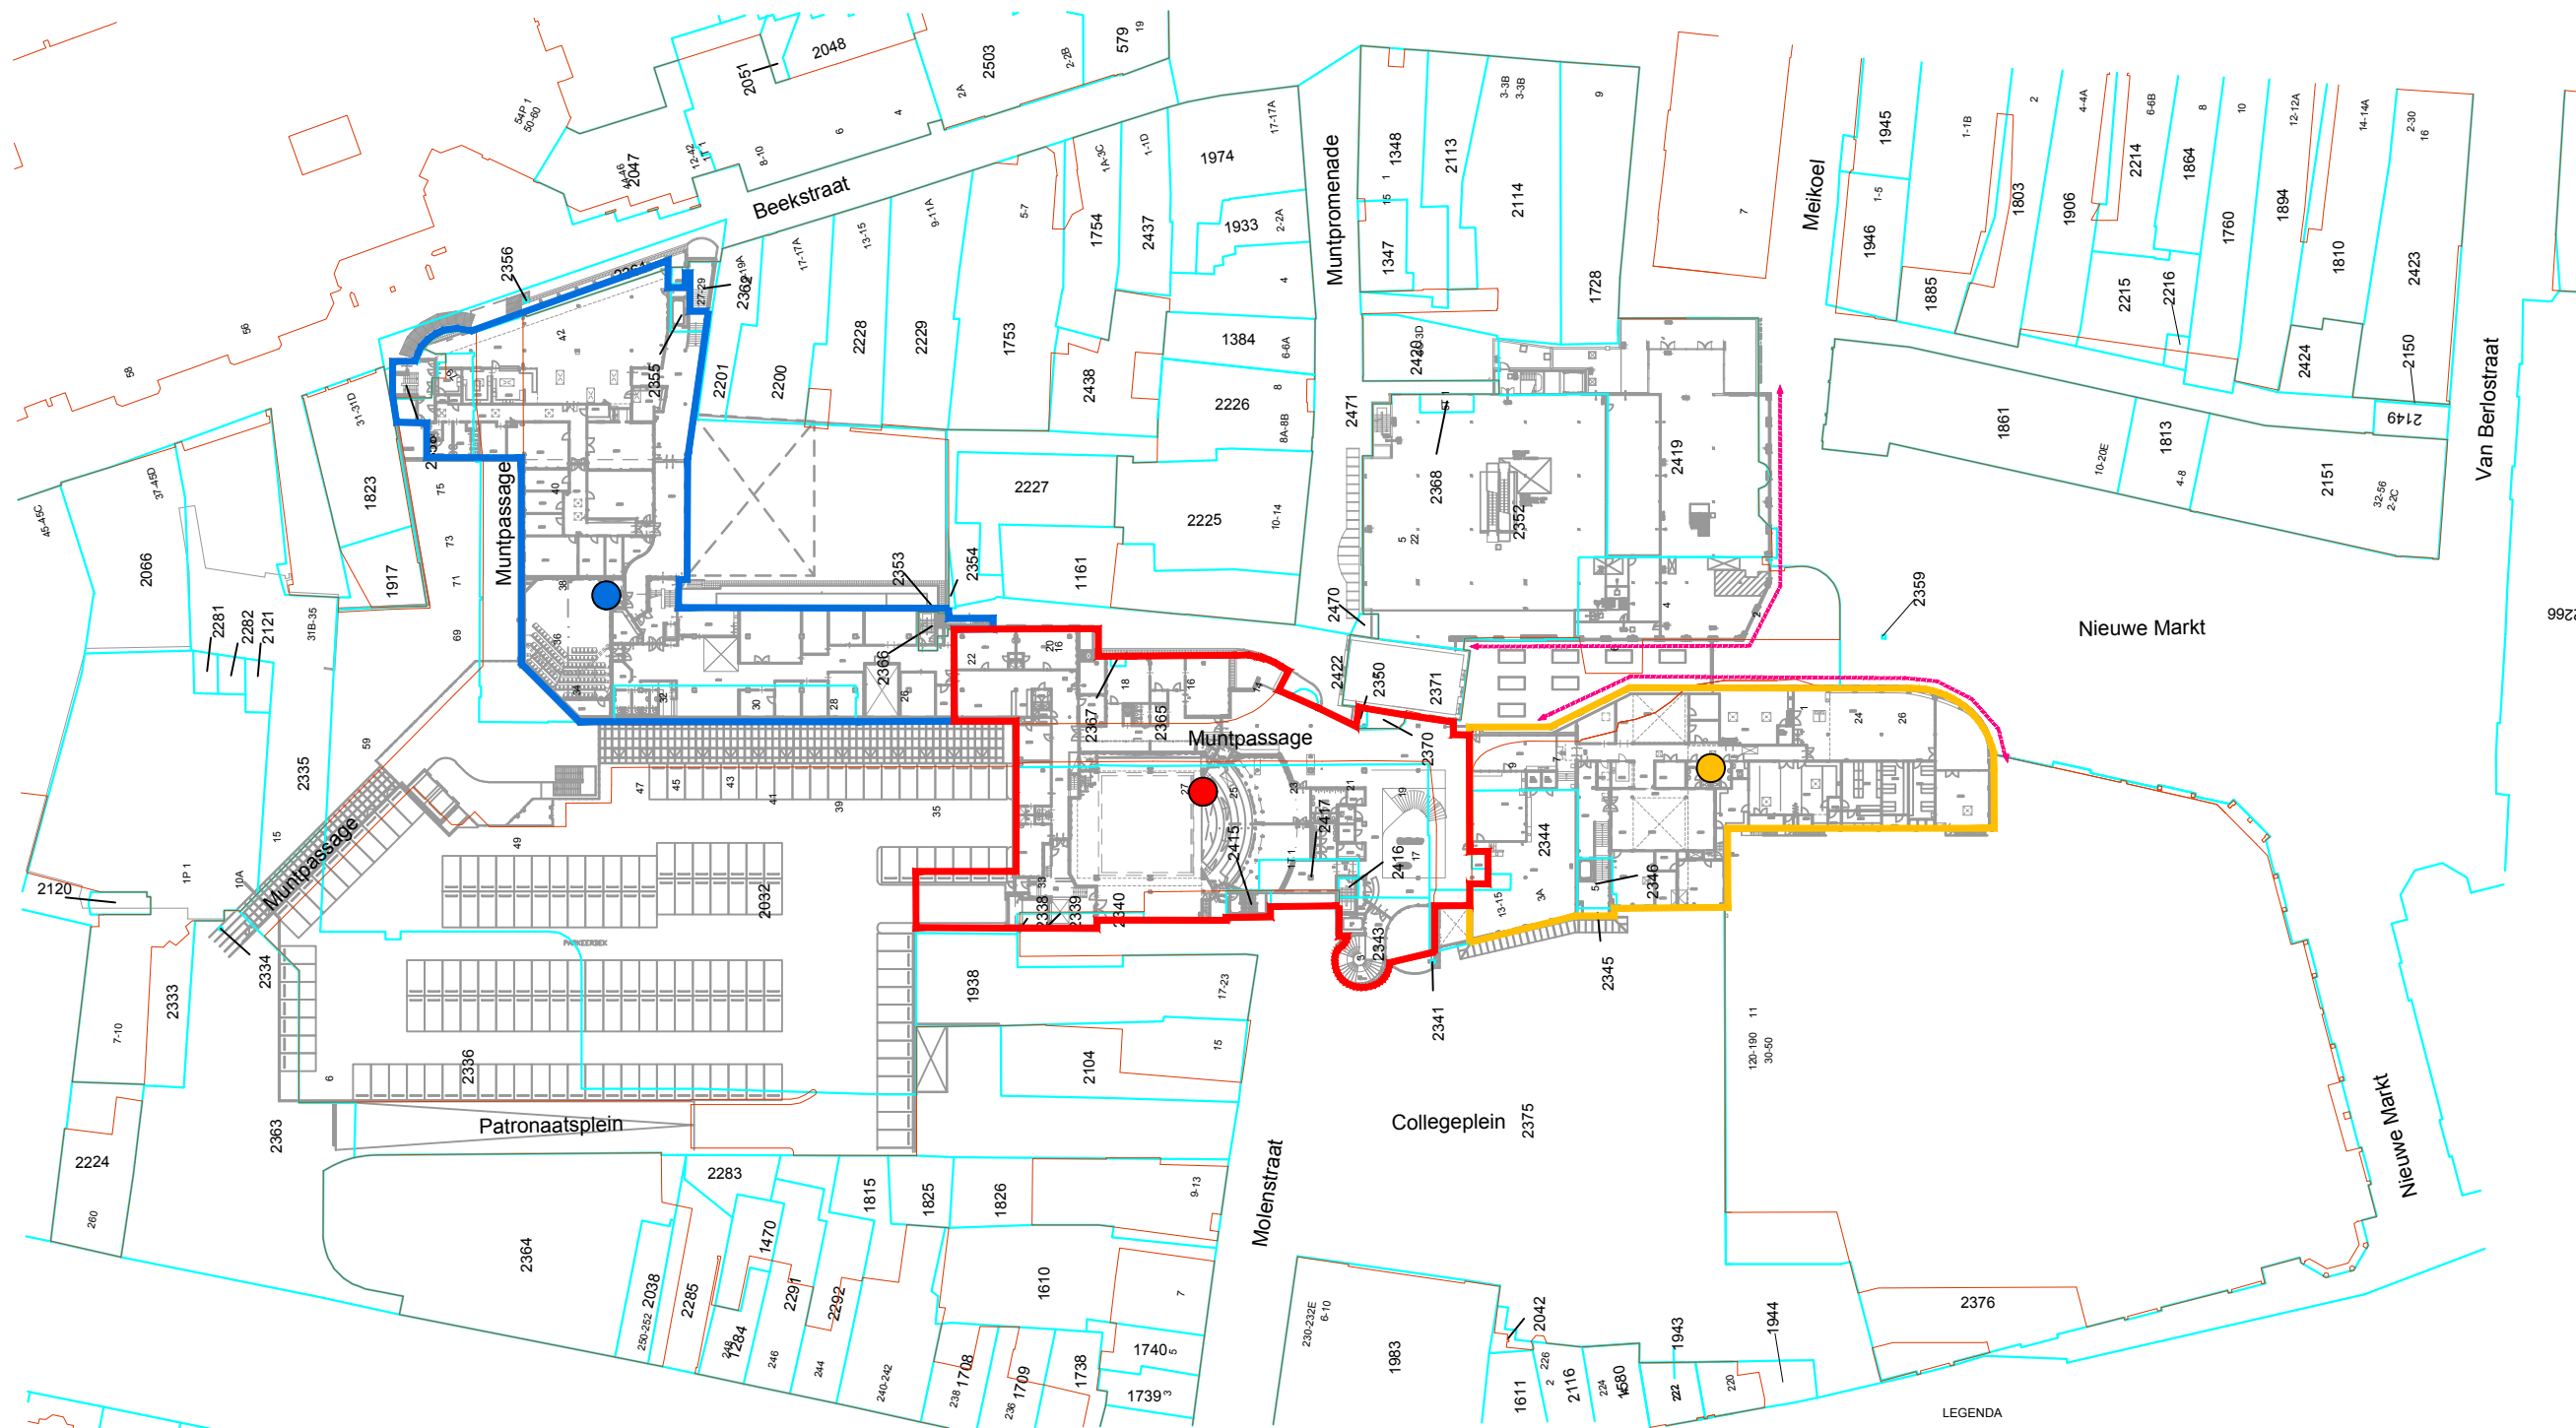

### LEGENDA

- Bouwdeel Munttheater
- Bouwdeel Beekstraat
- Bouwdeel Collegeplein
- Te vernieuwen gevels

Schaal 1:1000 formaat A3 datum: 23-05-2019