



Dak 1. (1243 stuks)

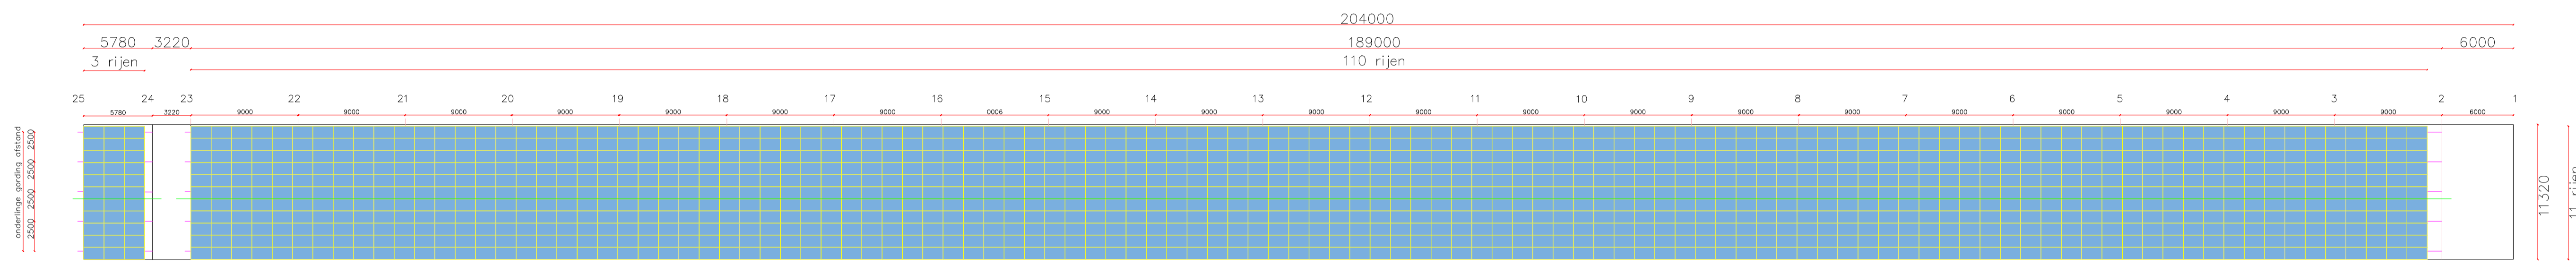

Dak 2. (1243 stuks)

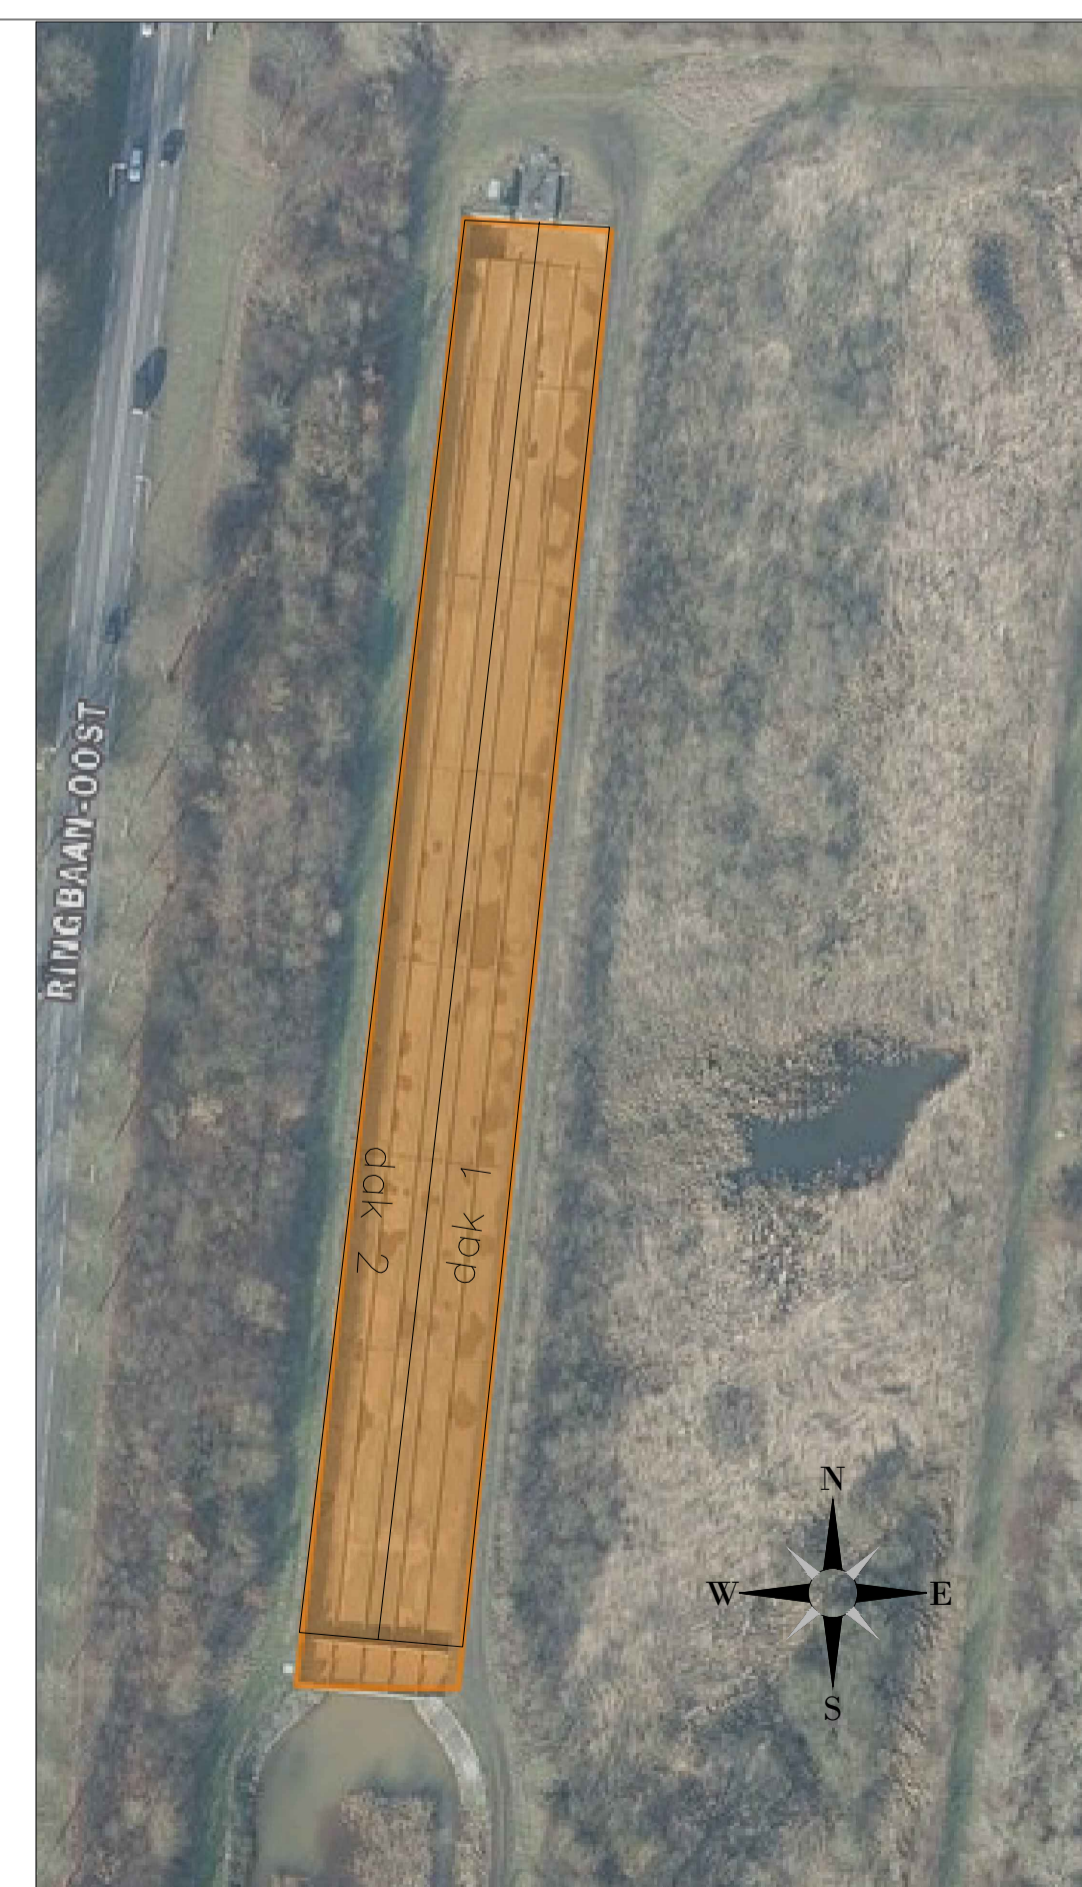

Technical data :
 Type of module : Astronergy CHSM60M-HC
 Amount of modules : 2486 stuks
 Rated power DC : 832,810 kWp

Legenda:
 — Zonnepanelen
 — Stokboutmaten
 — Contouren dak
 — Schaduwlijnen
 ☒ Lichtplaten

Let op: Rode panelen vallen deels in de schaduw.

PRELIMINARY

Rev.	Datum	Omschrijving	Gemaakt
D	17-02-2020	Aangepast naar Astronergy	KdB
C	19-7-2019	changed roof to 198meters	AB
B	16/05/2019	Added 4 meters	SK
A	18/04/2019	Added west roof	SK

Opdrachtgever: GroenLeven		BOM Ref: GL180909
Projectnaam: Bergbezoekbassin		Datum: 17/04/2019
Projectadres: Koekoeksweg 11-5, Weert		Tekenaar: SK
Onderdeel: Ontwerp Zonnepanelen		Schaal: 1:300
Formaat: A0 (841 x 1194 mm)		

Deze tekening blijft ons eigendom en mag zonder onze toestemming niet worden gekopieerd