

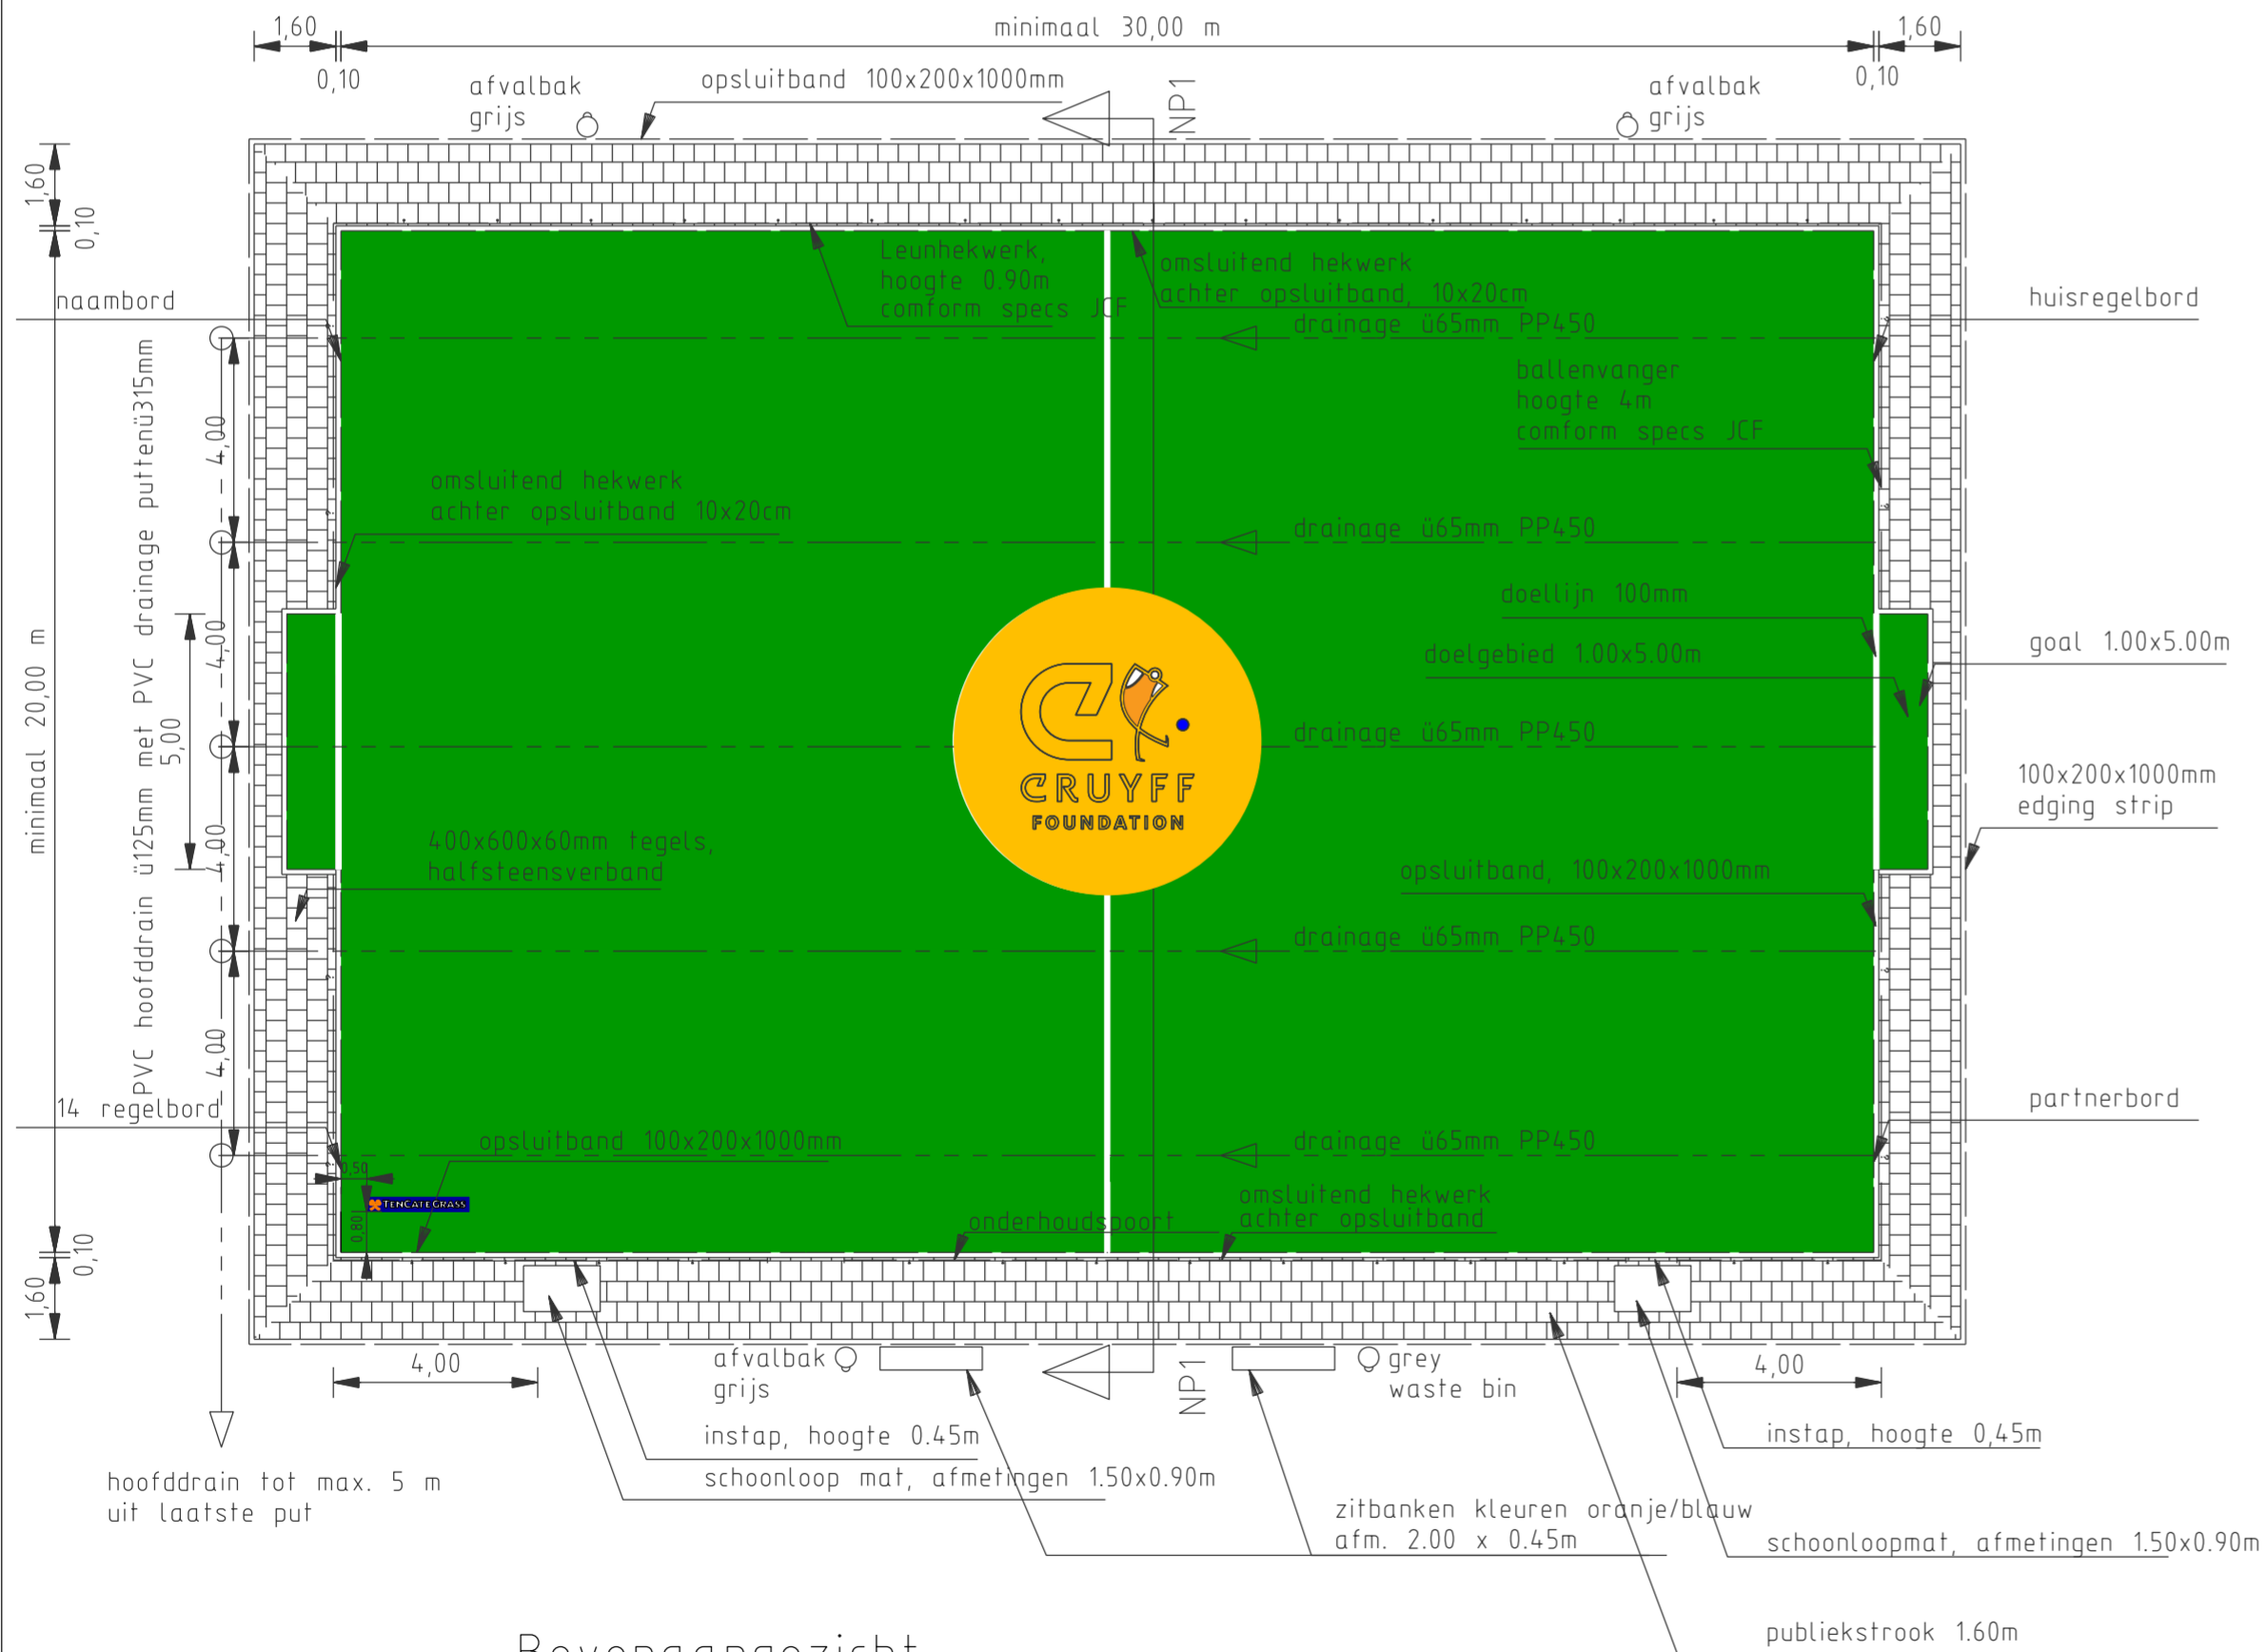


minimale lengte 42.00m maximale lengte 42.00m  
 minimale breedte 20.00m maximale breedte 28.00m

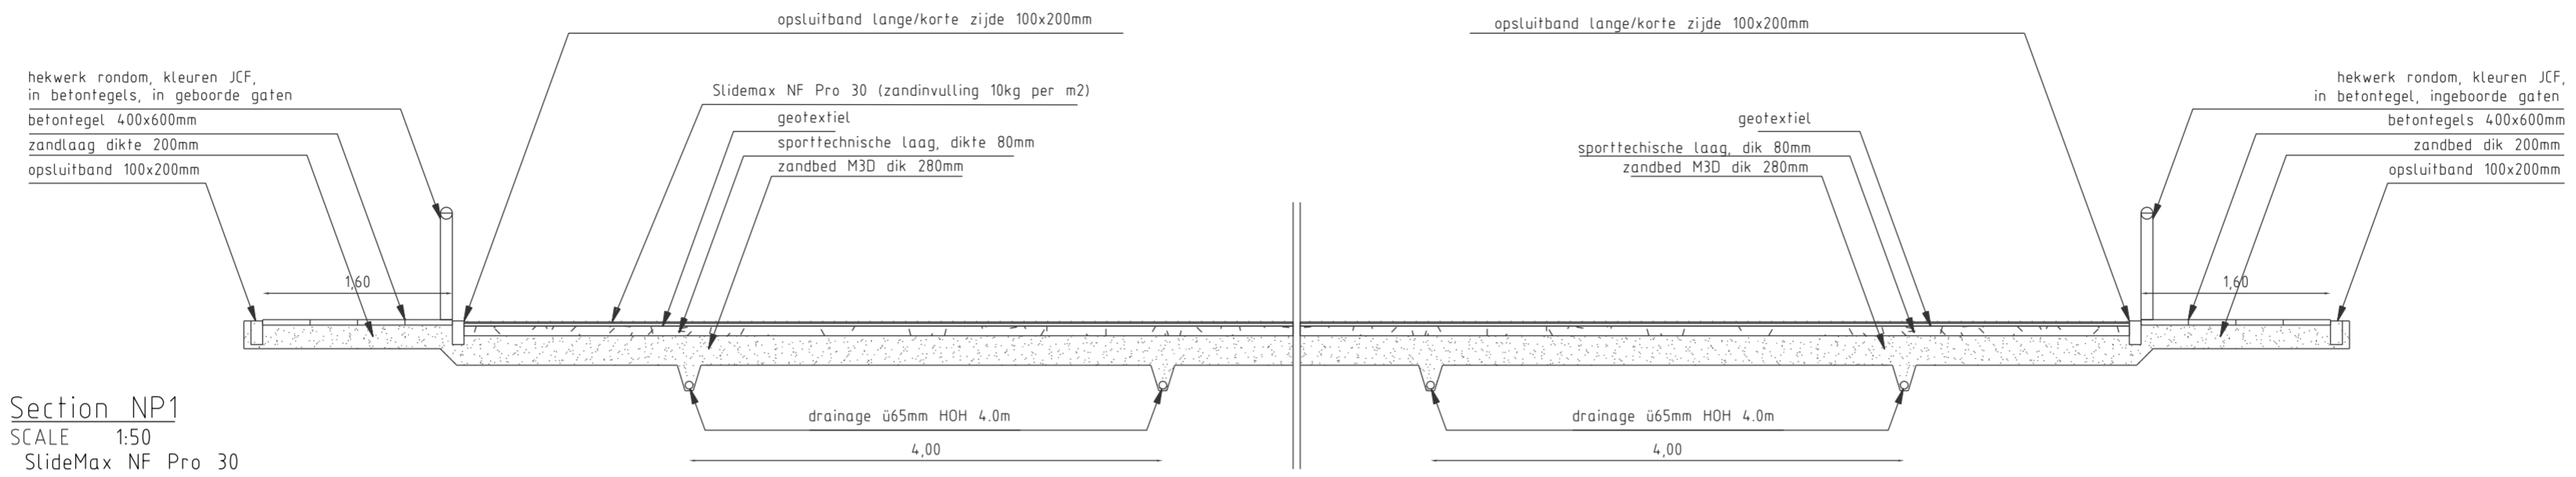

Bovenaanzicht  
 SCALE x  
 SlideMax NF Pro 30

Detail middencircl  
 SCALE geen schaal

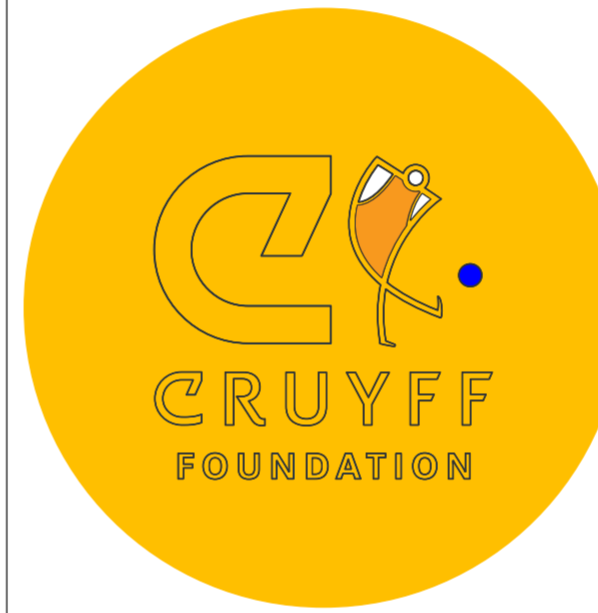

TenCate logo detail  
 SCALE geen schaal



Cruyff Court

SlideMax NF Pro 30

Veze! Slidemax NF Pro 30 (zandinvulling 10kg per m2)

kleuren Veld: Groen: #63 field green Oranje: #92 white (belijning)

Cruyff Court Logo Groen: #45 yellow Oranje: #55 red clay Blauw: #29 navy blue Wit: #92 white

Logo Ten Cate Blue: # Oranje: #55 red clay Wit: #92 white

ISA-KNVB normen van toepassing

Let op!: maatvoering van de opsluitbanden is meegerekend in het netto speeloppervlak van het veld

Toplaag: SlideMax NF Pro 30 (zandinvulling 10kg per m2)

Sporttechnische laag: diepte 80mm (conform bedrijfsgebonden ISA-norm)

Zandbed: ISA-M3d: dikte 280mm

Verharding: opsluitbanden rond kunstgrasveld 100x200x1000mm opsluitbanden buitenzijde publiekstrook 100x200x1000mm publiekstrook, betontegels 400x600x60mm

algemeen

- oppervlakte speelveld 20.00x30.00m = 600m2 (excl. doelgebieden)
- oppervlakte kunstgras 19.80x29.80 + 2x(1.00x5.00) = 600.04m2 (inclusief doelgebieden)
- dakprofiel 0.05m
- doelhoogte 2.00m (binnenwerks)
- doelbreedte 5.00m (binnenwerks)
- lijndikte 0.10m
- leunhekwerk, hoogte 0.90m

minimale maten:

- oppervlakte speelveld 20.00x20.00m = 600m2 (excl. doelgebieden)
- oppervlakte kunstgras 19.80x29.80m + 2x(1.00x4.00) = 598.04m2 (inclusief doelgebieden)
- dakprofiel 0.05m
- doelhoogte 2.00m (binnenwerks)
- doelbreedte 4.00m (binnenwerks)
- lijndikte 0.10m
- leunhekwerk, hoogte 0.90m

Alle maten zijn in meters, tenzij anders vermeld

D2	20-4-2020	FINAL	W.V.D.R
D1	31-3-2020	FINAL	W.V.D.R
D0	11-5-2015	FINAL	D.H
NO	DATE	CHANGE	SIGNED

CLIENT	TEKENAAR	SCHAAL
	KSP Kunstgras BV/DH	x
PROJECT OMSCHRIJVING	PROJECT MANAGER	FORMAAT
CONSTRUCTIE CRUYFF COURT	KSP Kunstgras	A2
		SHEET OF SHEETS
		1 OF 1
TEKENING OMSCHRIJVING	TEKENINGNUMMER	CHANGE NO.
STANDARD CRUYFF COURT		D0
STATUS		
FINAL		