


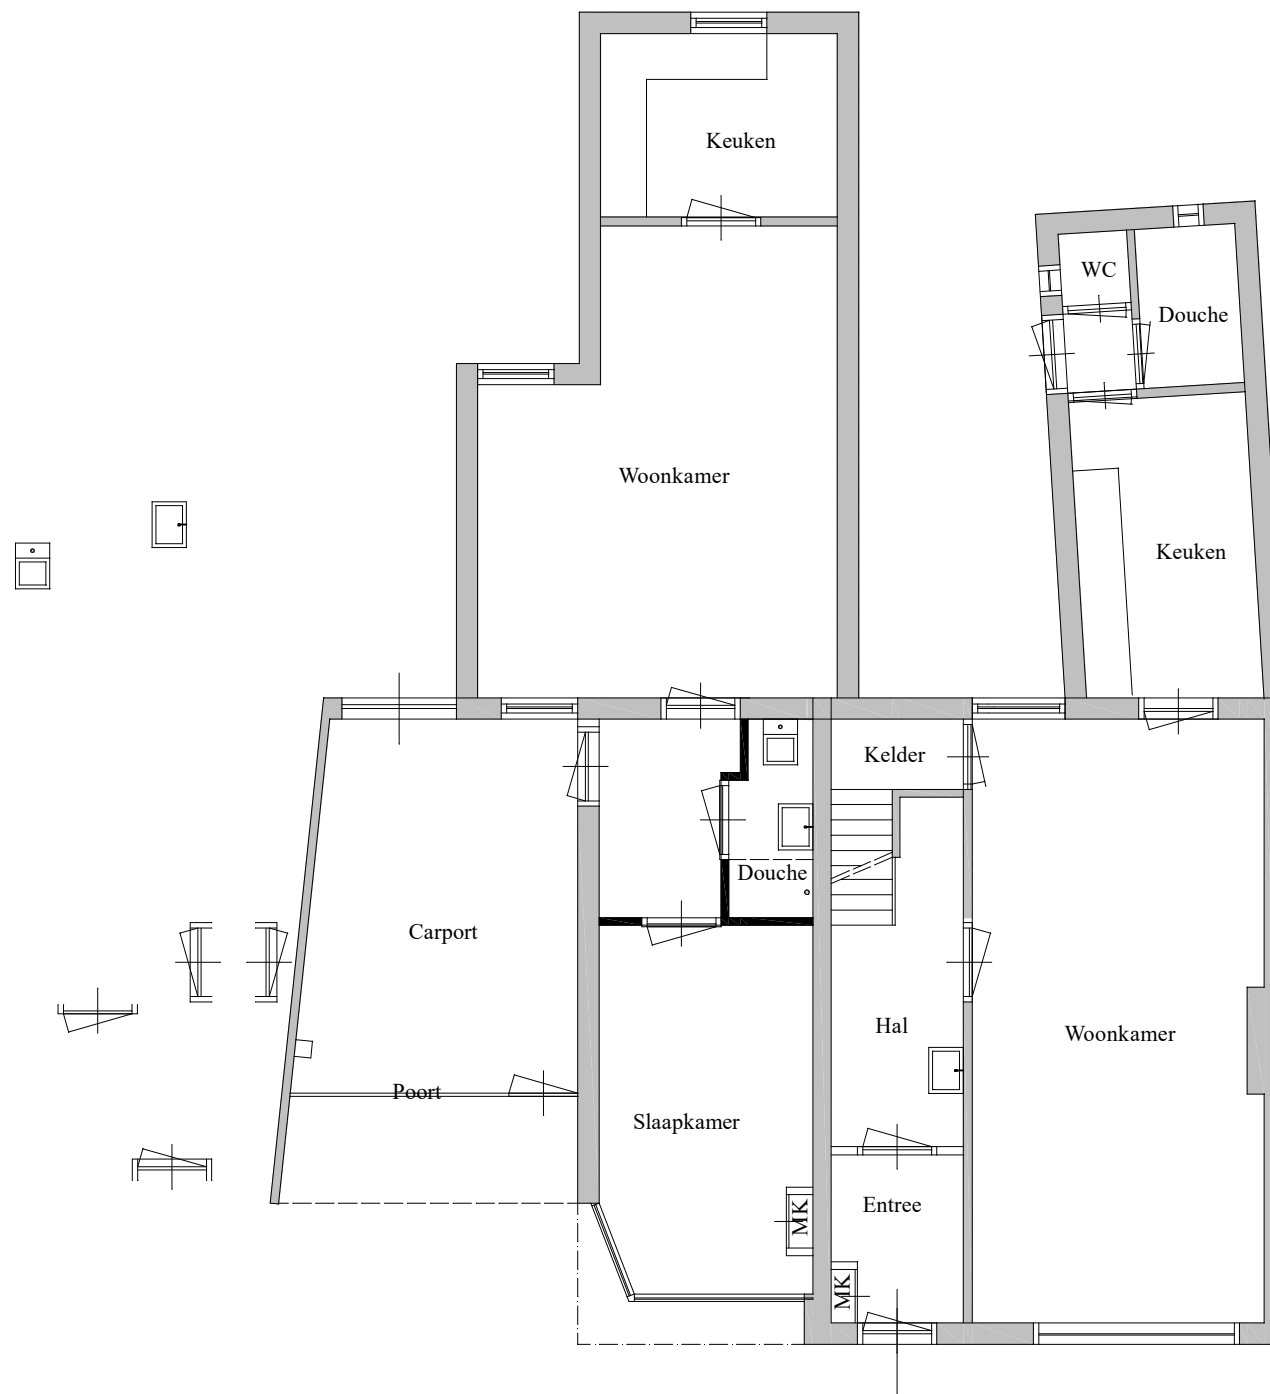


Bestaande Situatie

Bestaande Situatie



Gewijzigde Situatie

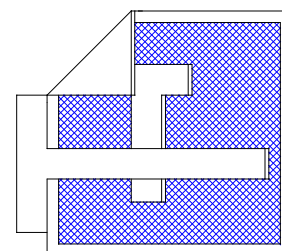

[Redacted]							
Project : Verbouwing Louis Regoutstraat 5 - 5A te Weert							
Onderdeel : Installatie Badkamer							
Schaal 1:100	Datum : 08-08-2022	Gewijzigd :					
Projectnummer : 00.1		Opmerkingen : nvt				Voorlopig Definitief	Bladnummer
							1