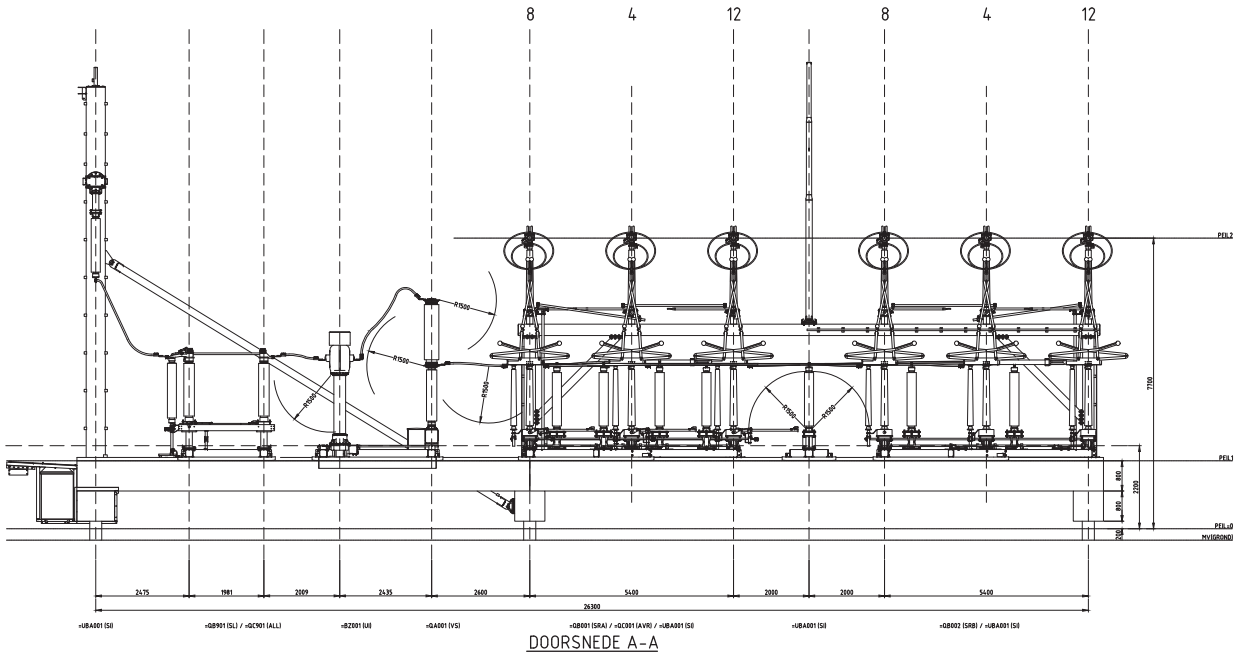

DOORSNEDE A-A

SCHAAL 1:50

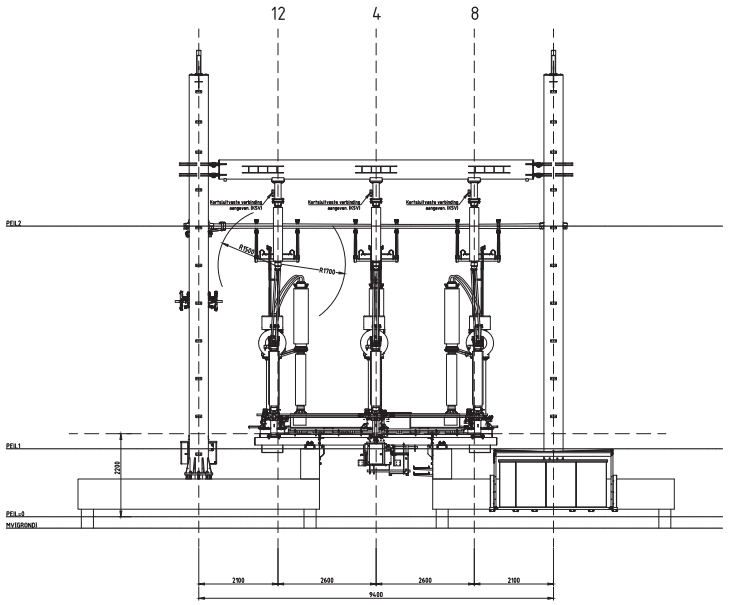

DOORSNEDE B-B

SCHAAL 1:50

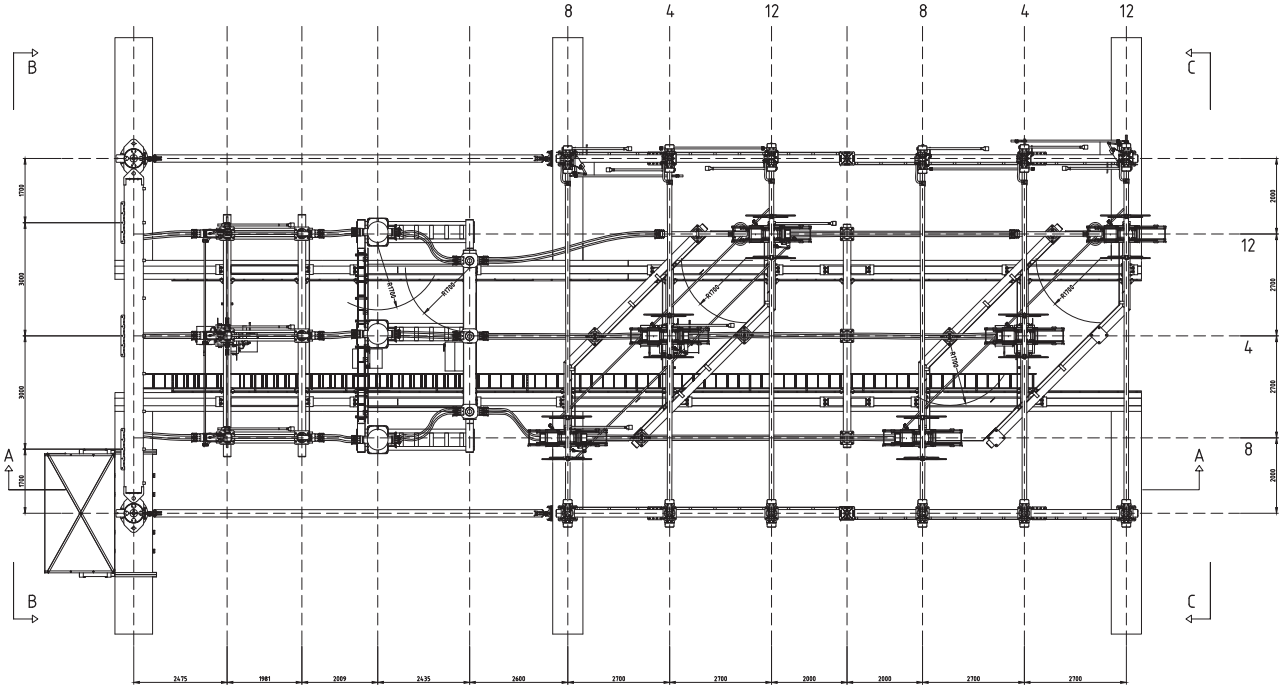

BOVENAANZICHT

SCHAAL 1:50

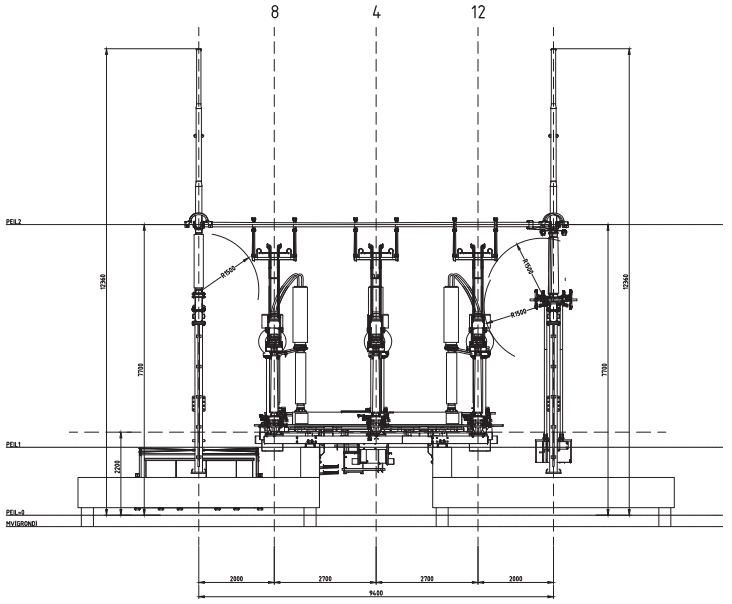

DOORSNEDE C-C

SCHAAL 1:50

REFERENTIE TEKENINGEN:

- 01011-01-20310 Samenstellingstekening veldportalen
- 01011-01-20320 Samenstellingstekening SKID Steunisolatoren
- 01011-01-20340 Samenstellingstekening SKID Aarders-Scheiders
- 01011-01-20360 Samenstellingstekening SKID Combi7R-VS (Lijnveld)
- 01011-01-20390 Samenstellingstekening SKID Pant.sch. – Aarder
- 01011-01-20400 Samenstellingstekening SKID Pant.sch.
- 01011-01-20420 Samenstellingstekening Ondersteuning hoofdrail I
- 01011-01-20430 Samenstellingstekening Ondersteuning hoofdrail II
- 01011-01-20440 Samenstellingstekening secundaire veldkast
- 01011-01-20480 Samenstellingstekening Bliksemplek op railsteun met aarder
- 01011-01-20490 Samenstellingstekening Bliksemplek op railsteun met steunisolatoren
- 01011-01-20600 Aardingsdetails prefab betonfundatie Veldstreek (blad 1-3)
- 01011-01-20600 Aardingsdetails prefab betonfundatie Veldstreek (blad 2-3)
- 01011-01-20600 Aardingsdetails prefab betonfundatie Veldstreek (blad 3-3)

NOTITIES:

1. Raadpleeg het 01011-01-20110/01011-01-20120 voor de afmetingen en specificaties van de geleiders.

Ondersteuningsniveau	Niveau	Opmerking
PEIL2	+41.200m NAP	Hartlijn van de busbar.
PEIL1	+35.300m NAP	Bovenzijde fundatie langsbalken.
PEIL=0	+33.500m NAP	-
MV	Var.	Max +33.400m / Min +33.000m NAP

GOEDGEKEURD VOOR UITVOERING
SALTEGRO / RCMT
2021-07-30

Digitaal Nr.: 2003-00744

Language: EN	Start date: 2020-11-5	Created/ made: SALTEGRO / RCMT	Purpose:	Status: In Bwlf		
V.	Rev.	Date	Description	Approved by:	Prepared:	Verified by:
3.0		2021-07-30	GOEDGEKEURD VOOR UITVOERING		082.854	S.Slenk V.Klinic J.Berrenen
1.0		2020-12-25	First issue		082.854	S.Slenk S.Vrijdt J.Berrenen
2.0		2021-06-18	Second issue		082.854	S.Slenk V.Klinic J.Berrenen
3.0		2021-07-30	GOEDGEKEURD VOOR UITVOERING		082.854	S.Slenk V.Klinic J.Berrenen

Scale: 1 / 5 — 1:50 — Scale: X / Y
Format: A0
Owner organization:
Title: Samenstellingstekening Veldsteek Lijn-Kabelveld
Object ID:
Description Object ID: Station Nederweert 154kV (NED/W154)
Document No.: 01011-01-20458
Sheet: 1/1