


- Legenda:**
- Kadastrale grens
 - Verkoopgrens
 - Perceel nr.
 - ca. 1065m²

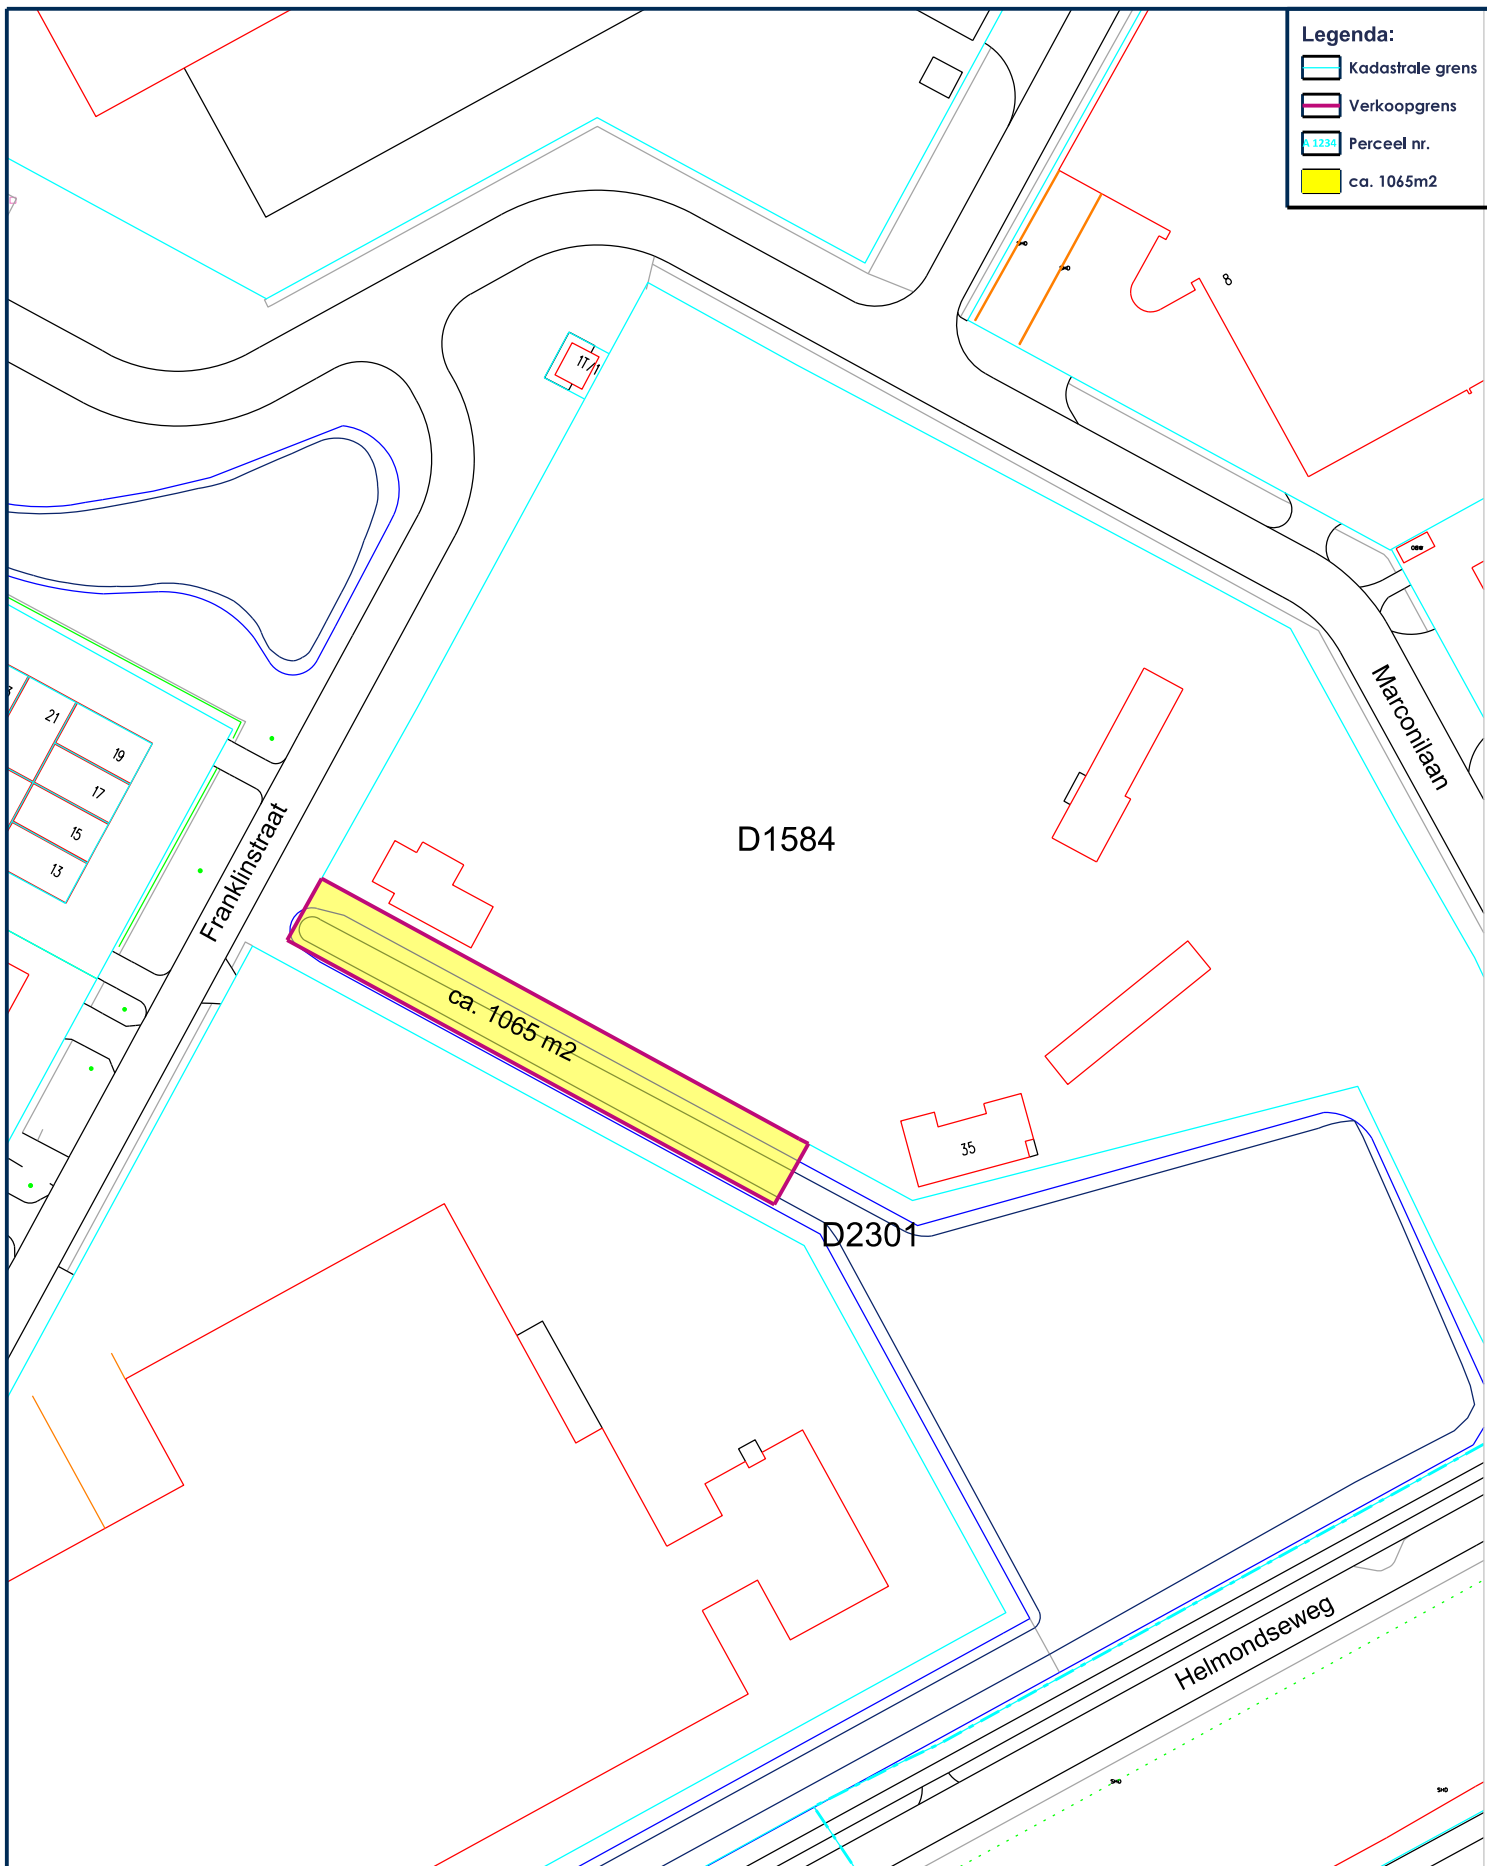

Franklinstraat te Weert		 <small>Leudel - Nederweert - Roermond - Weert</small>		
Transactie: verkoop		Perceelnr.	Voorkomen	Opp.
		D 2301	Gedeeltelijk	ca. 1065m ²
Gemeente: Weert		—	—	—
Aanvrager: I. Weekers	Dossiernr.: 230053	Schaal: 1:1250		
Behandelaar: S. Housangi	Tekeningnr.: 1	Formaat: A4		