



Opstelling markt Markt en Meikoel

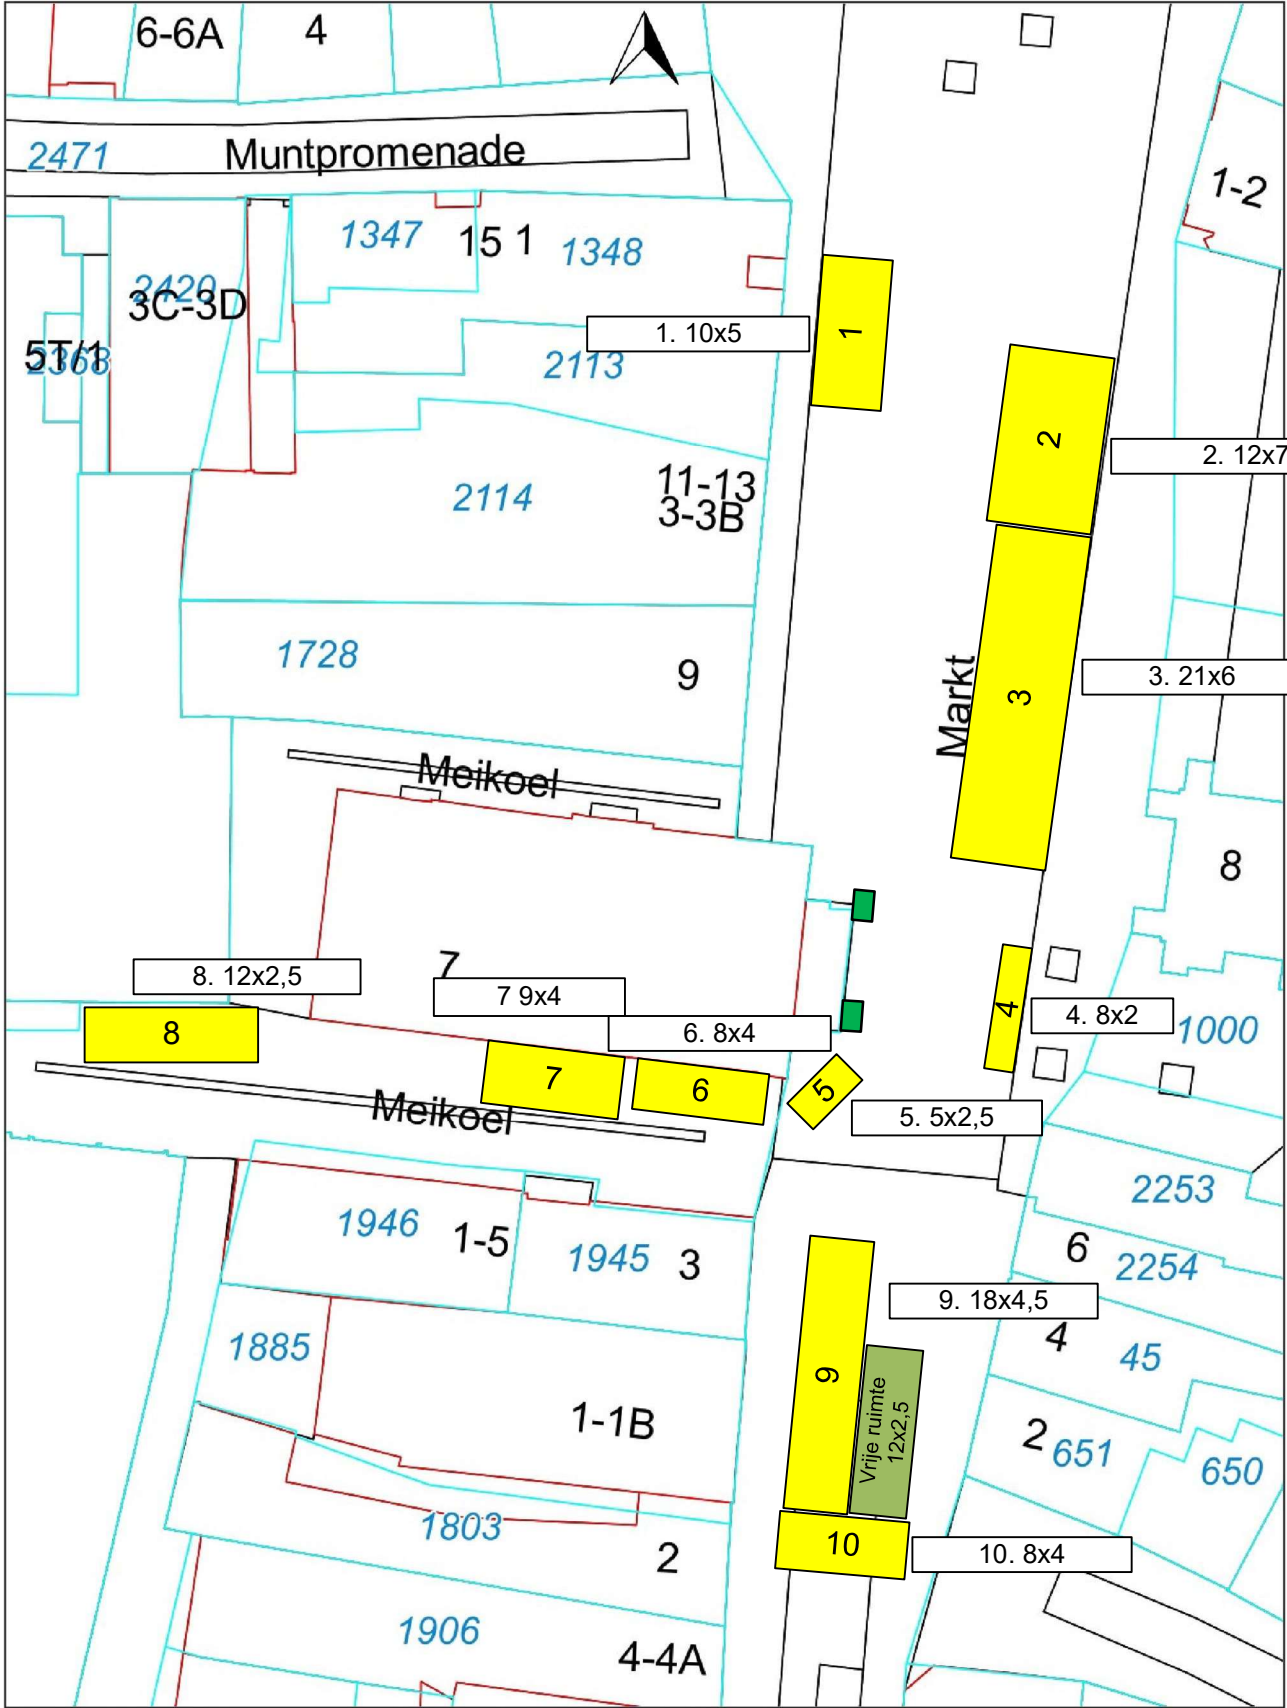


Aan deze informatie kunnen geen rechten worden ontleend GEO-informatie


- Vaste standplaats
- Standwerker

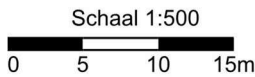


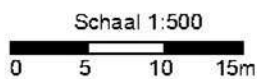
Opstelling markt Langstraat

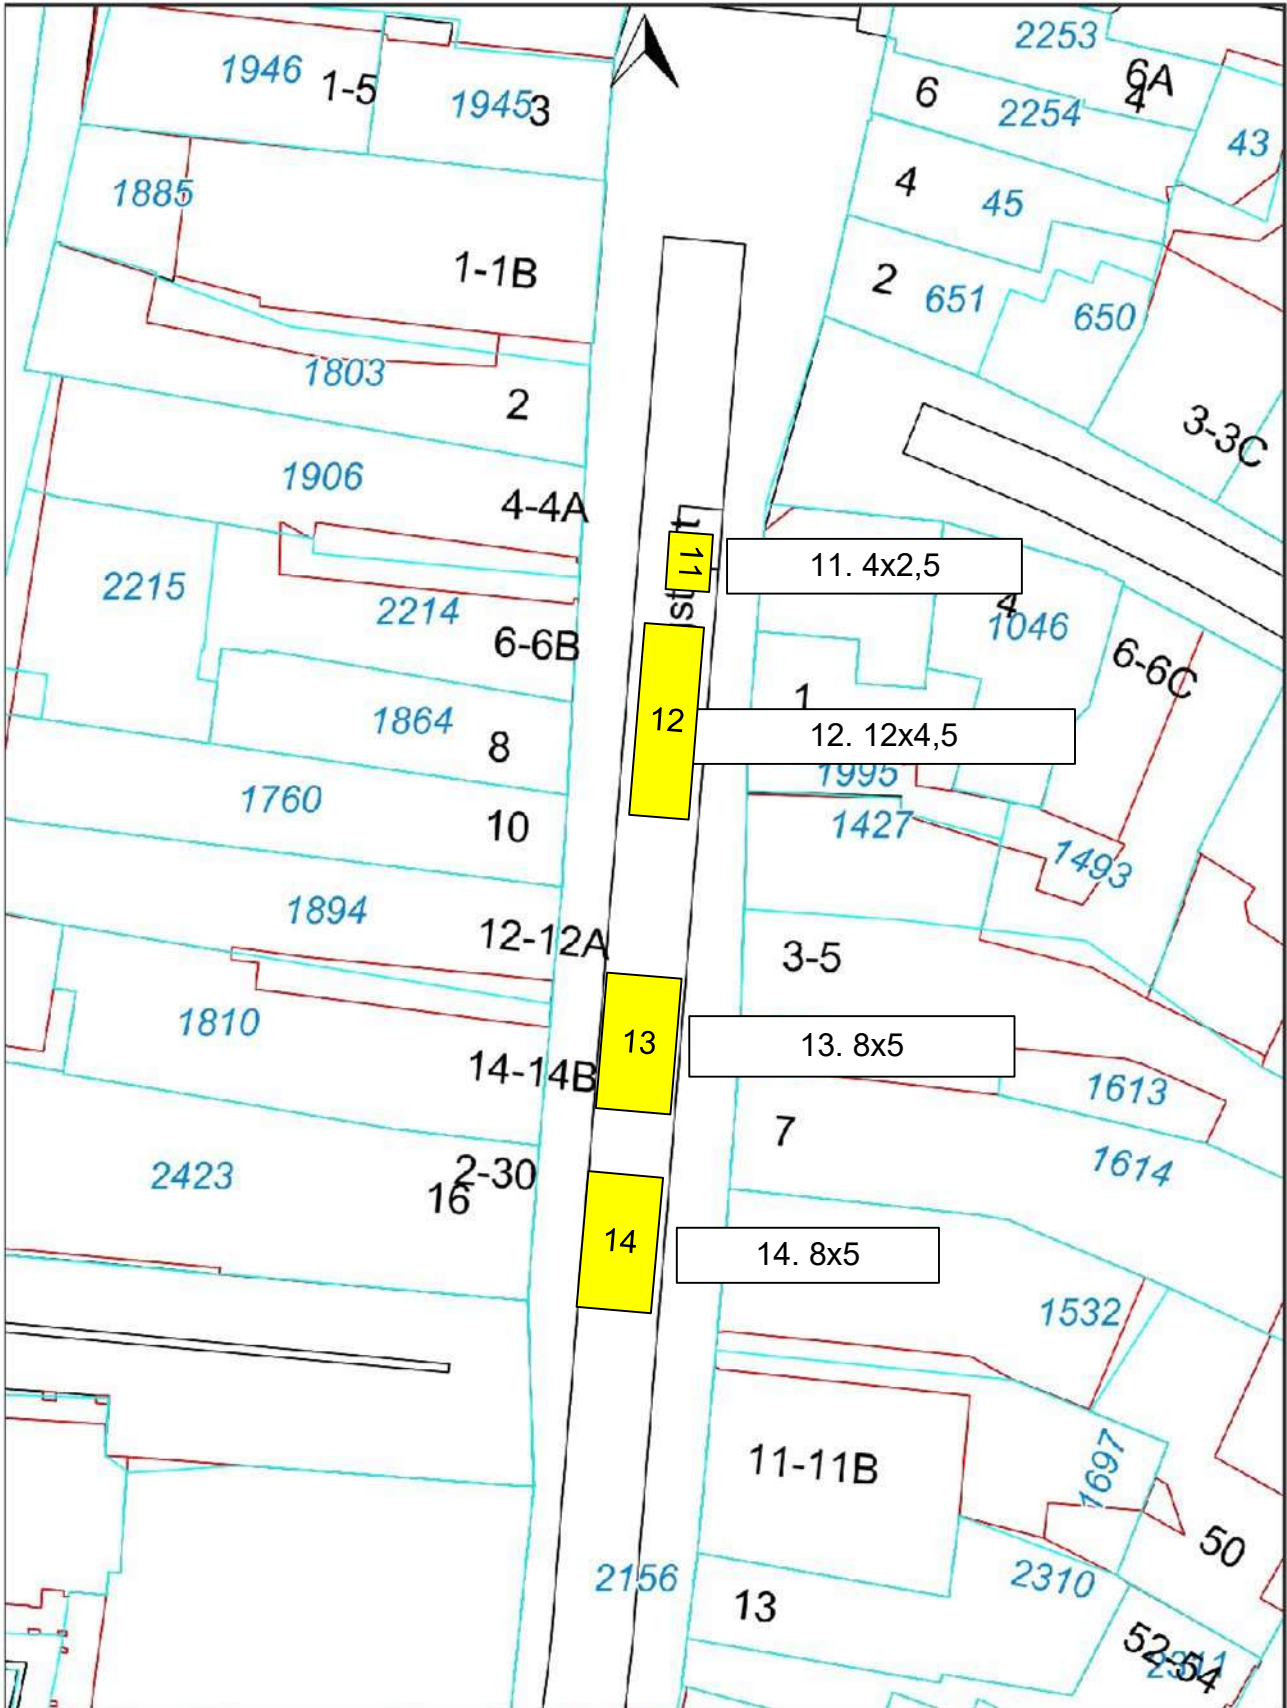


Aan deze informatie kunnen geen rechten worden ontleend GEO-informatie

 Vaste standplaats

 Standwerker




Opstelling markt van Berlostraat

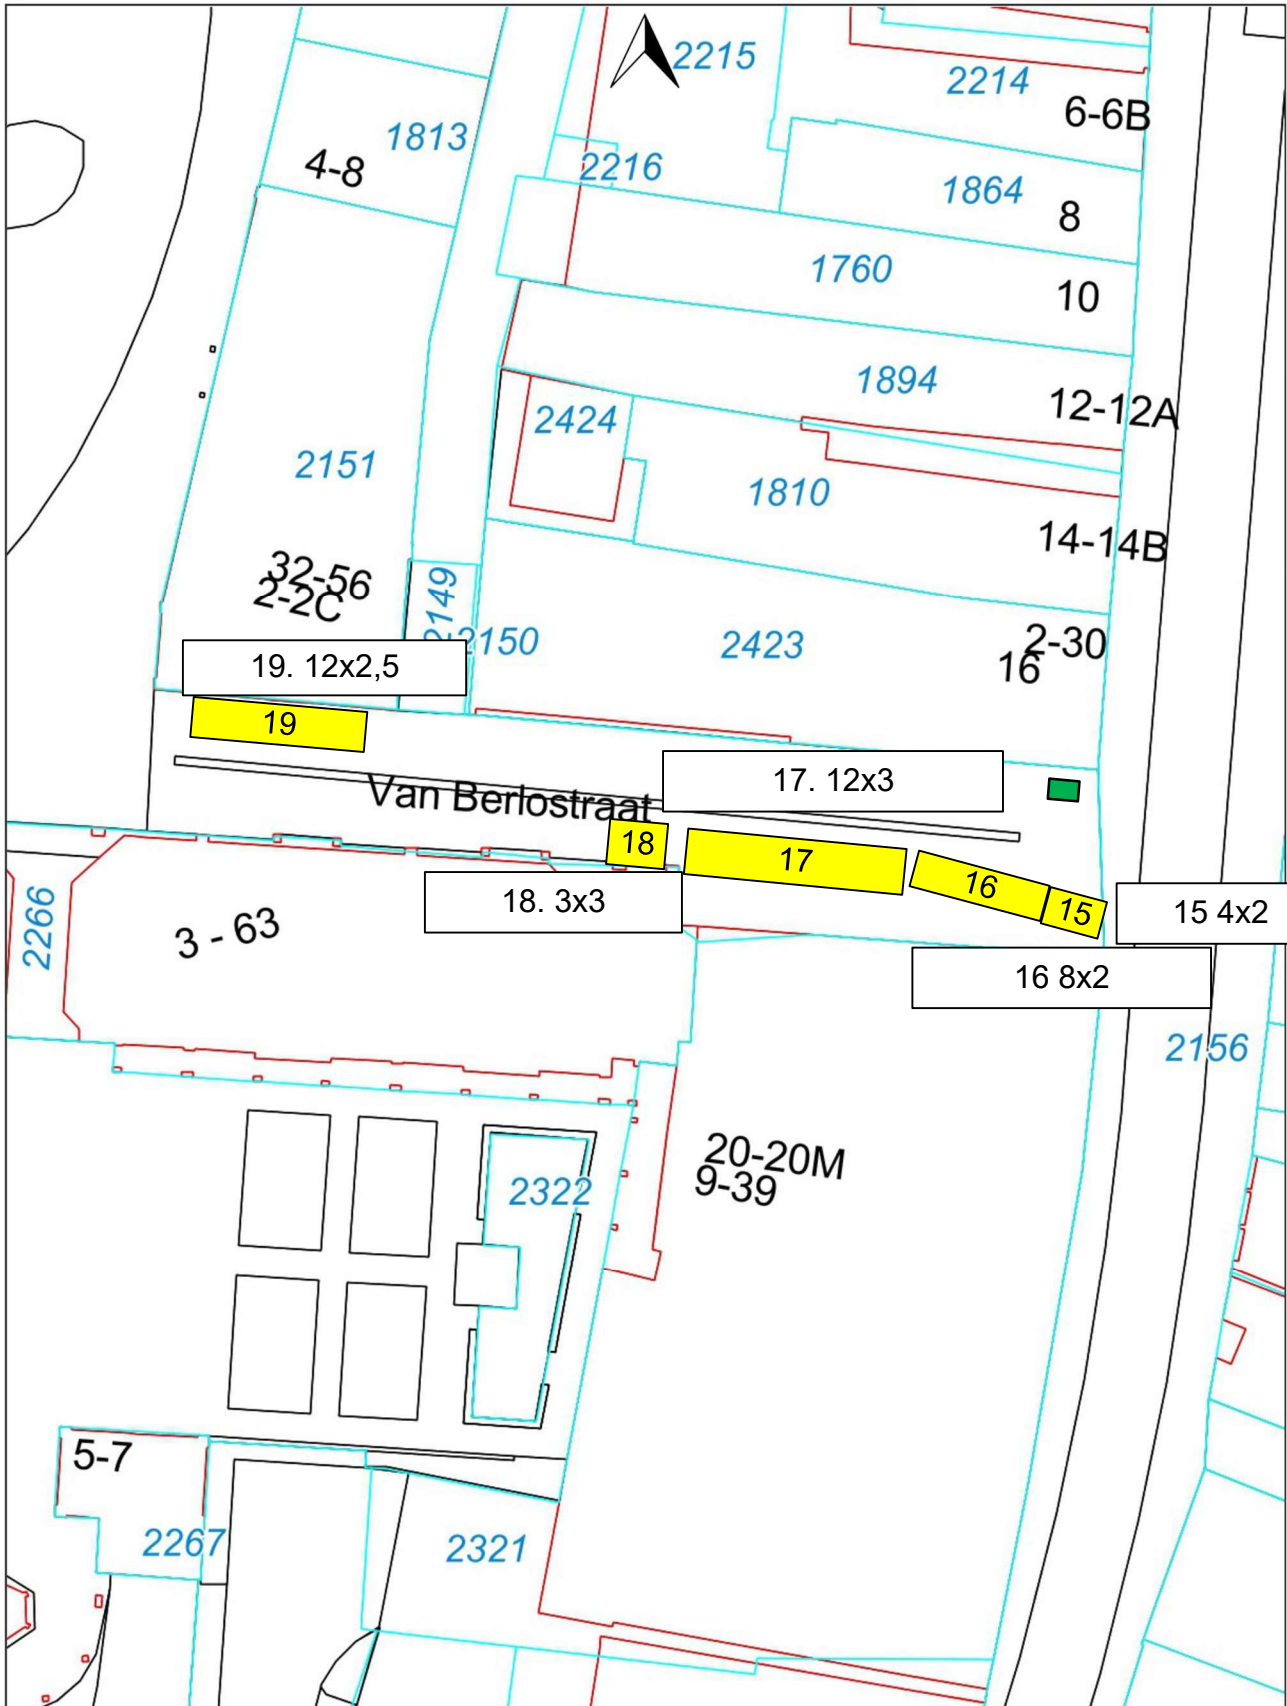


Aan deze informatie kunnen geen rechten worden ontleend GEO-informatie

- Vaste standplaats
- Standwerker

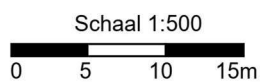

Opstelling markt Nieuwe Markt

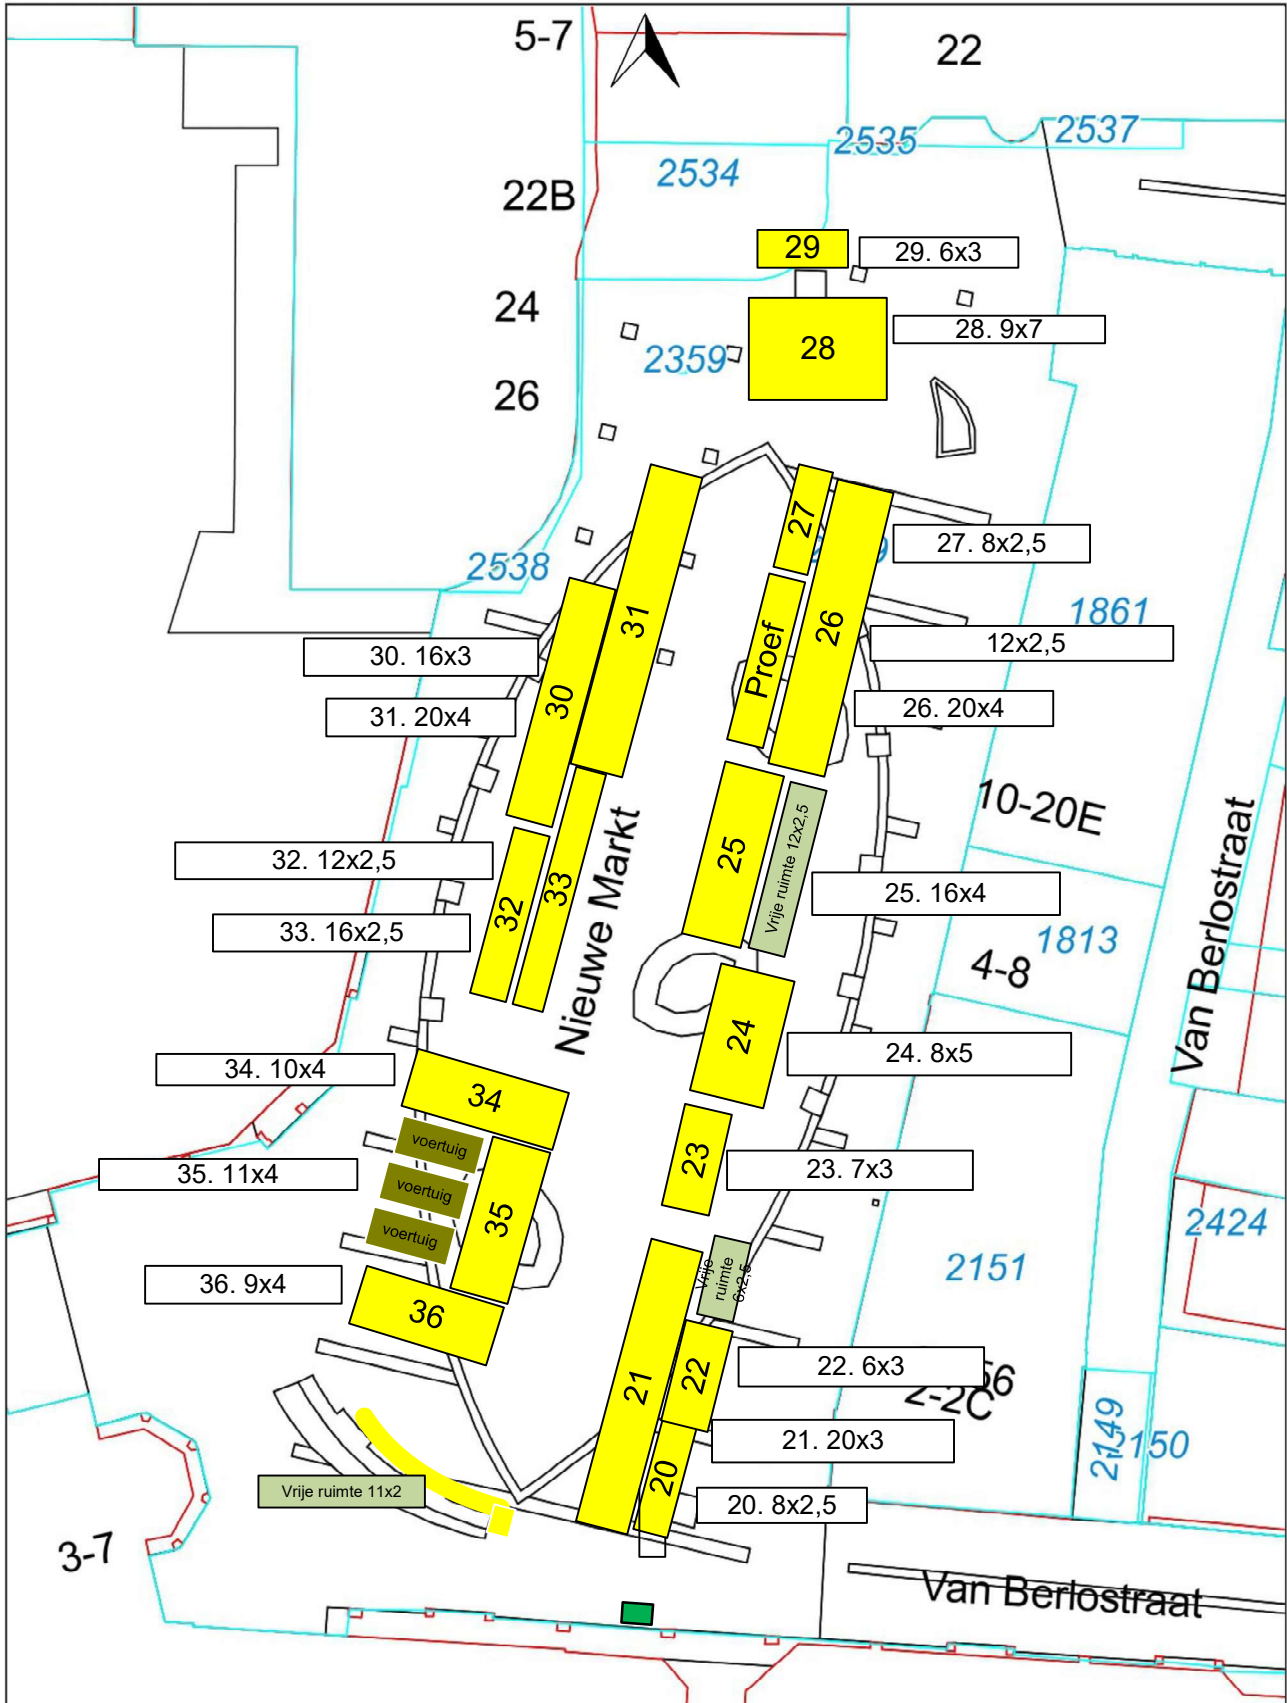

Aan deze informatie kunnen geen rechten worden ontleend GEO-informatie

■ Vaste standplaats

■ Standwerker

