



Gemeente Weert

Beekstraatkwartier

Wet voorkeursrecht gemeenten o.b.v. art 6 WvG

Tekeningnummer: wv230703BeekstrkwBW

Datum 03-07-2023 Schaal 1:600 op A3

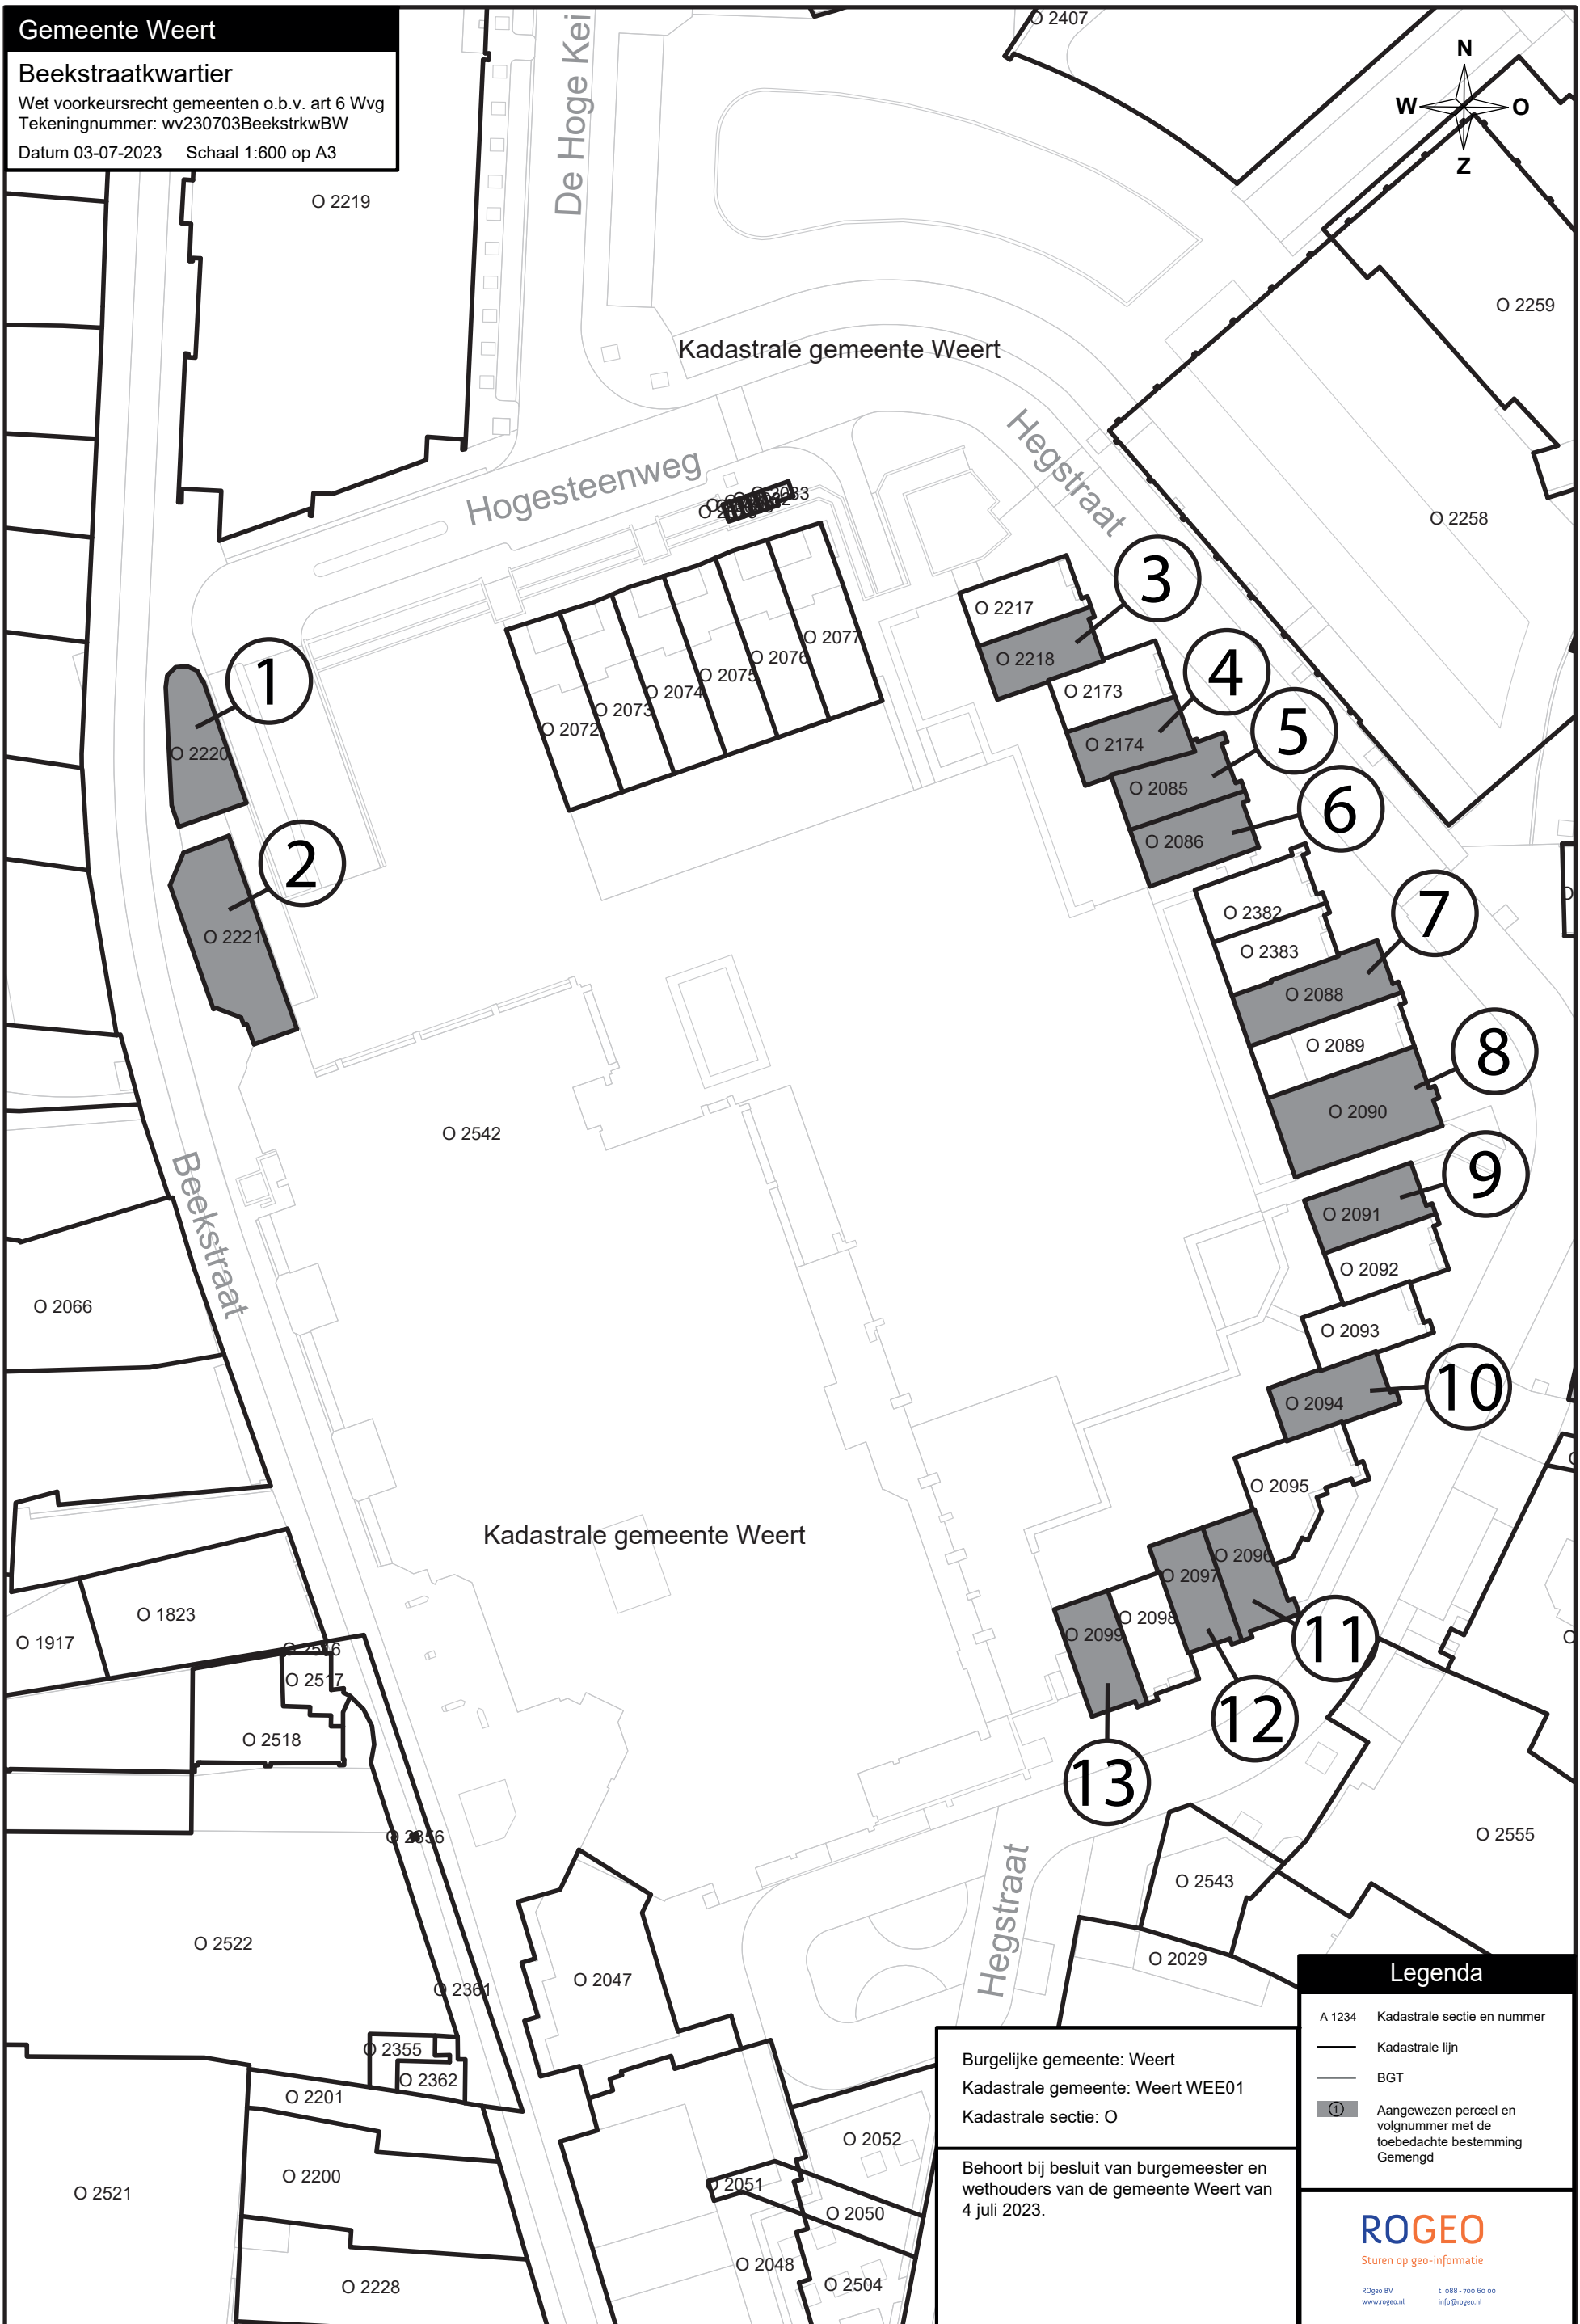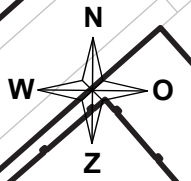

Burgelijke gemeente: Weert
 Kadastrale gemeente: Weert WEE01
 Kadastrale sectie: O

Behoort bij besluit van burgemeester en wethouders van de gemeente Weert van 4 juli 2023.

Legenda	
A 1234	Kadastrale sectie en nummer
—	Kadastrale lijn
—	BGT
ⓐ	Aangewezen perceel en volgnummer met de toebedachte bestemming Gemengd

ROGEO
 Sturen op geo-informatie

ROGeo BV
 www.roggeo.nl

t. 088-700 60 00
 info@roggeo.nl