

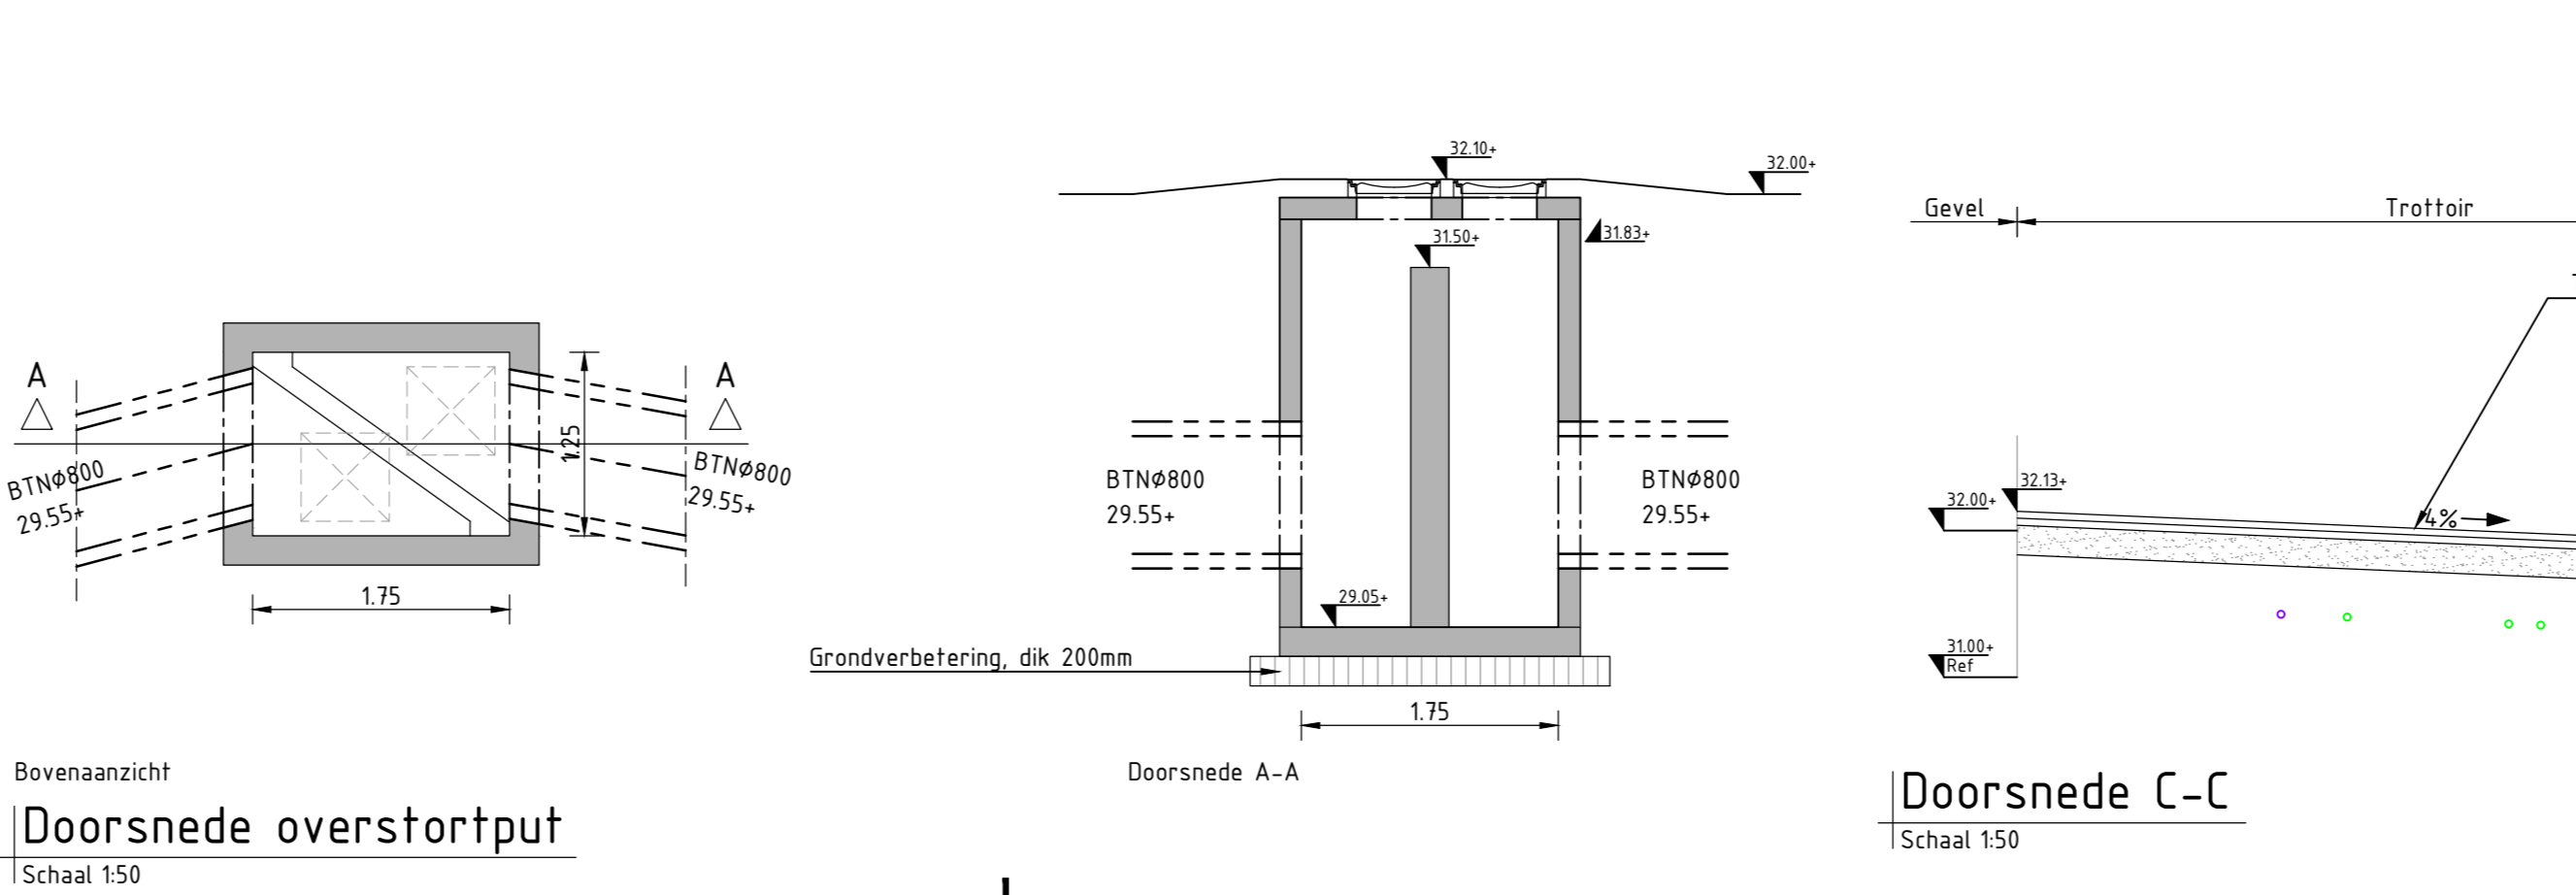
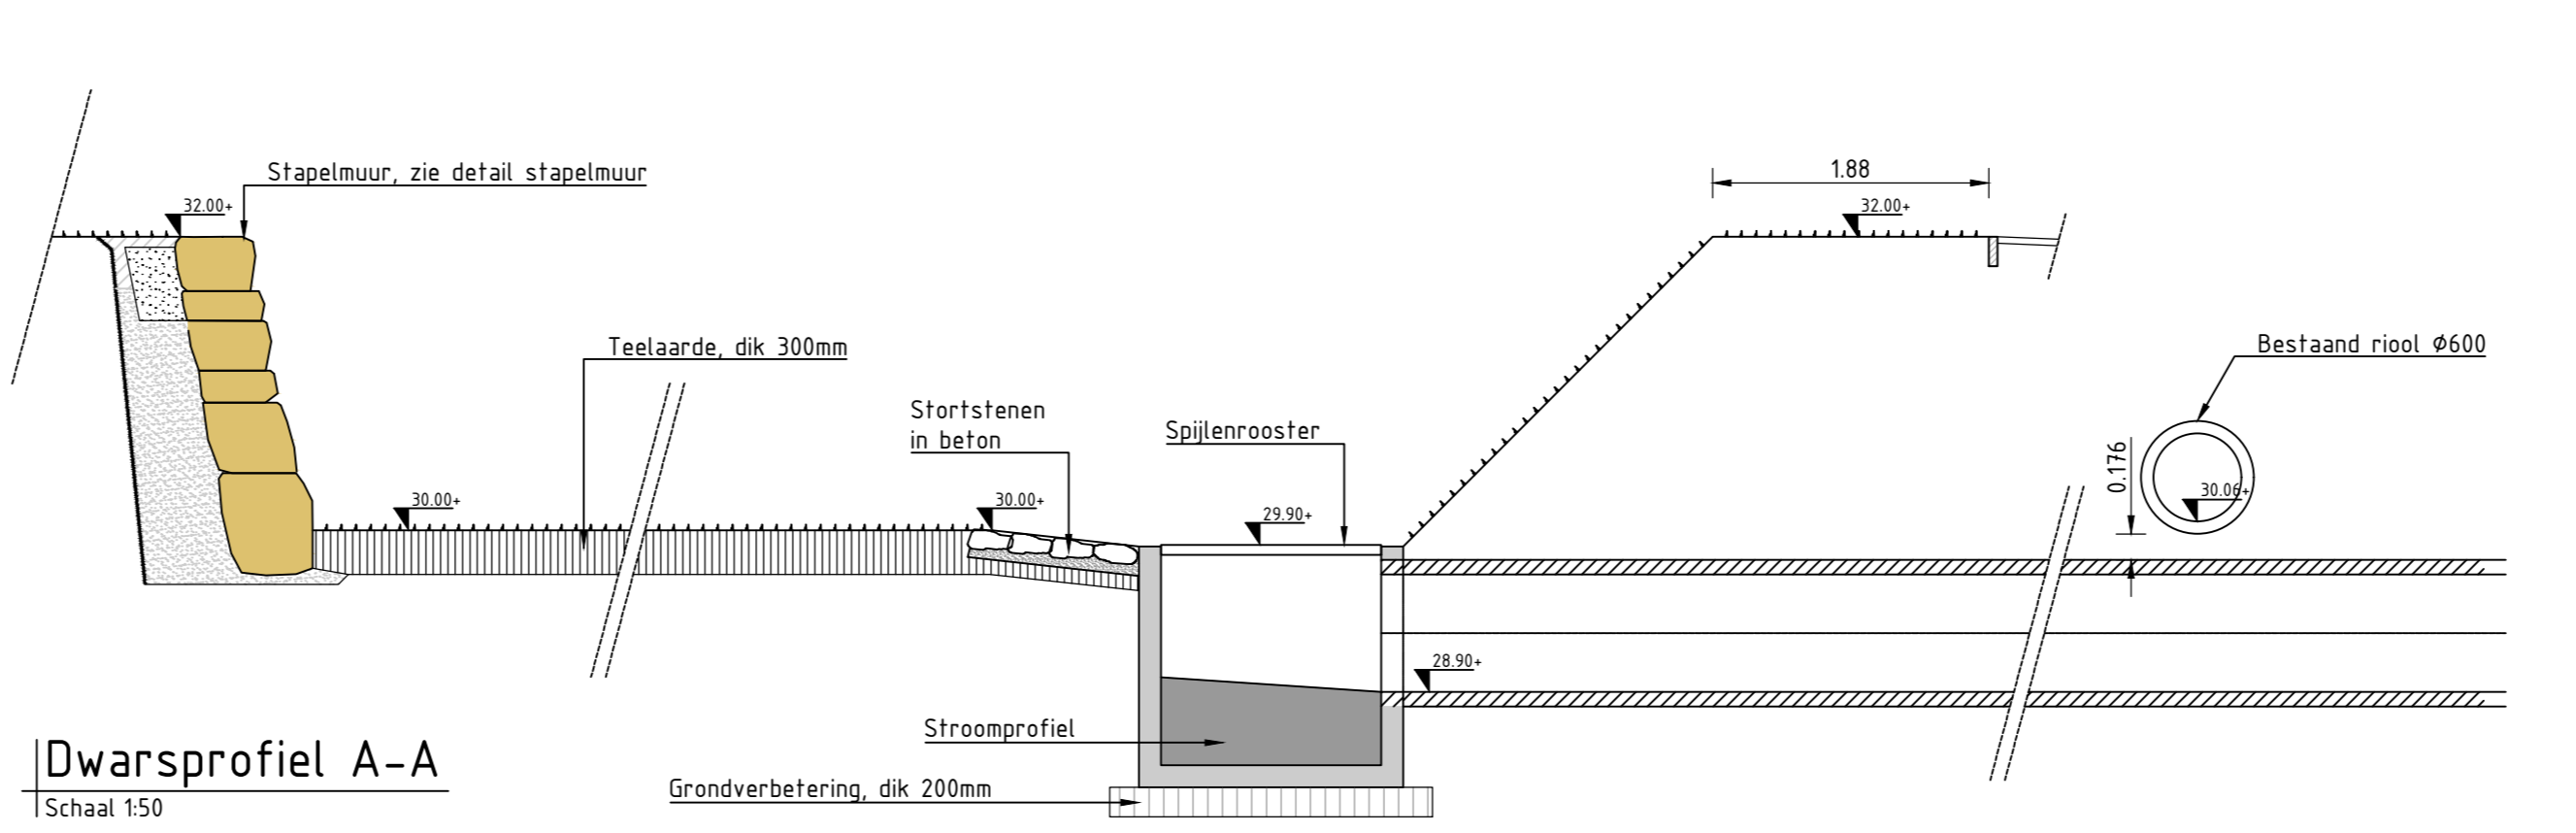
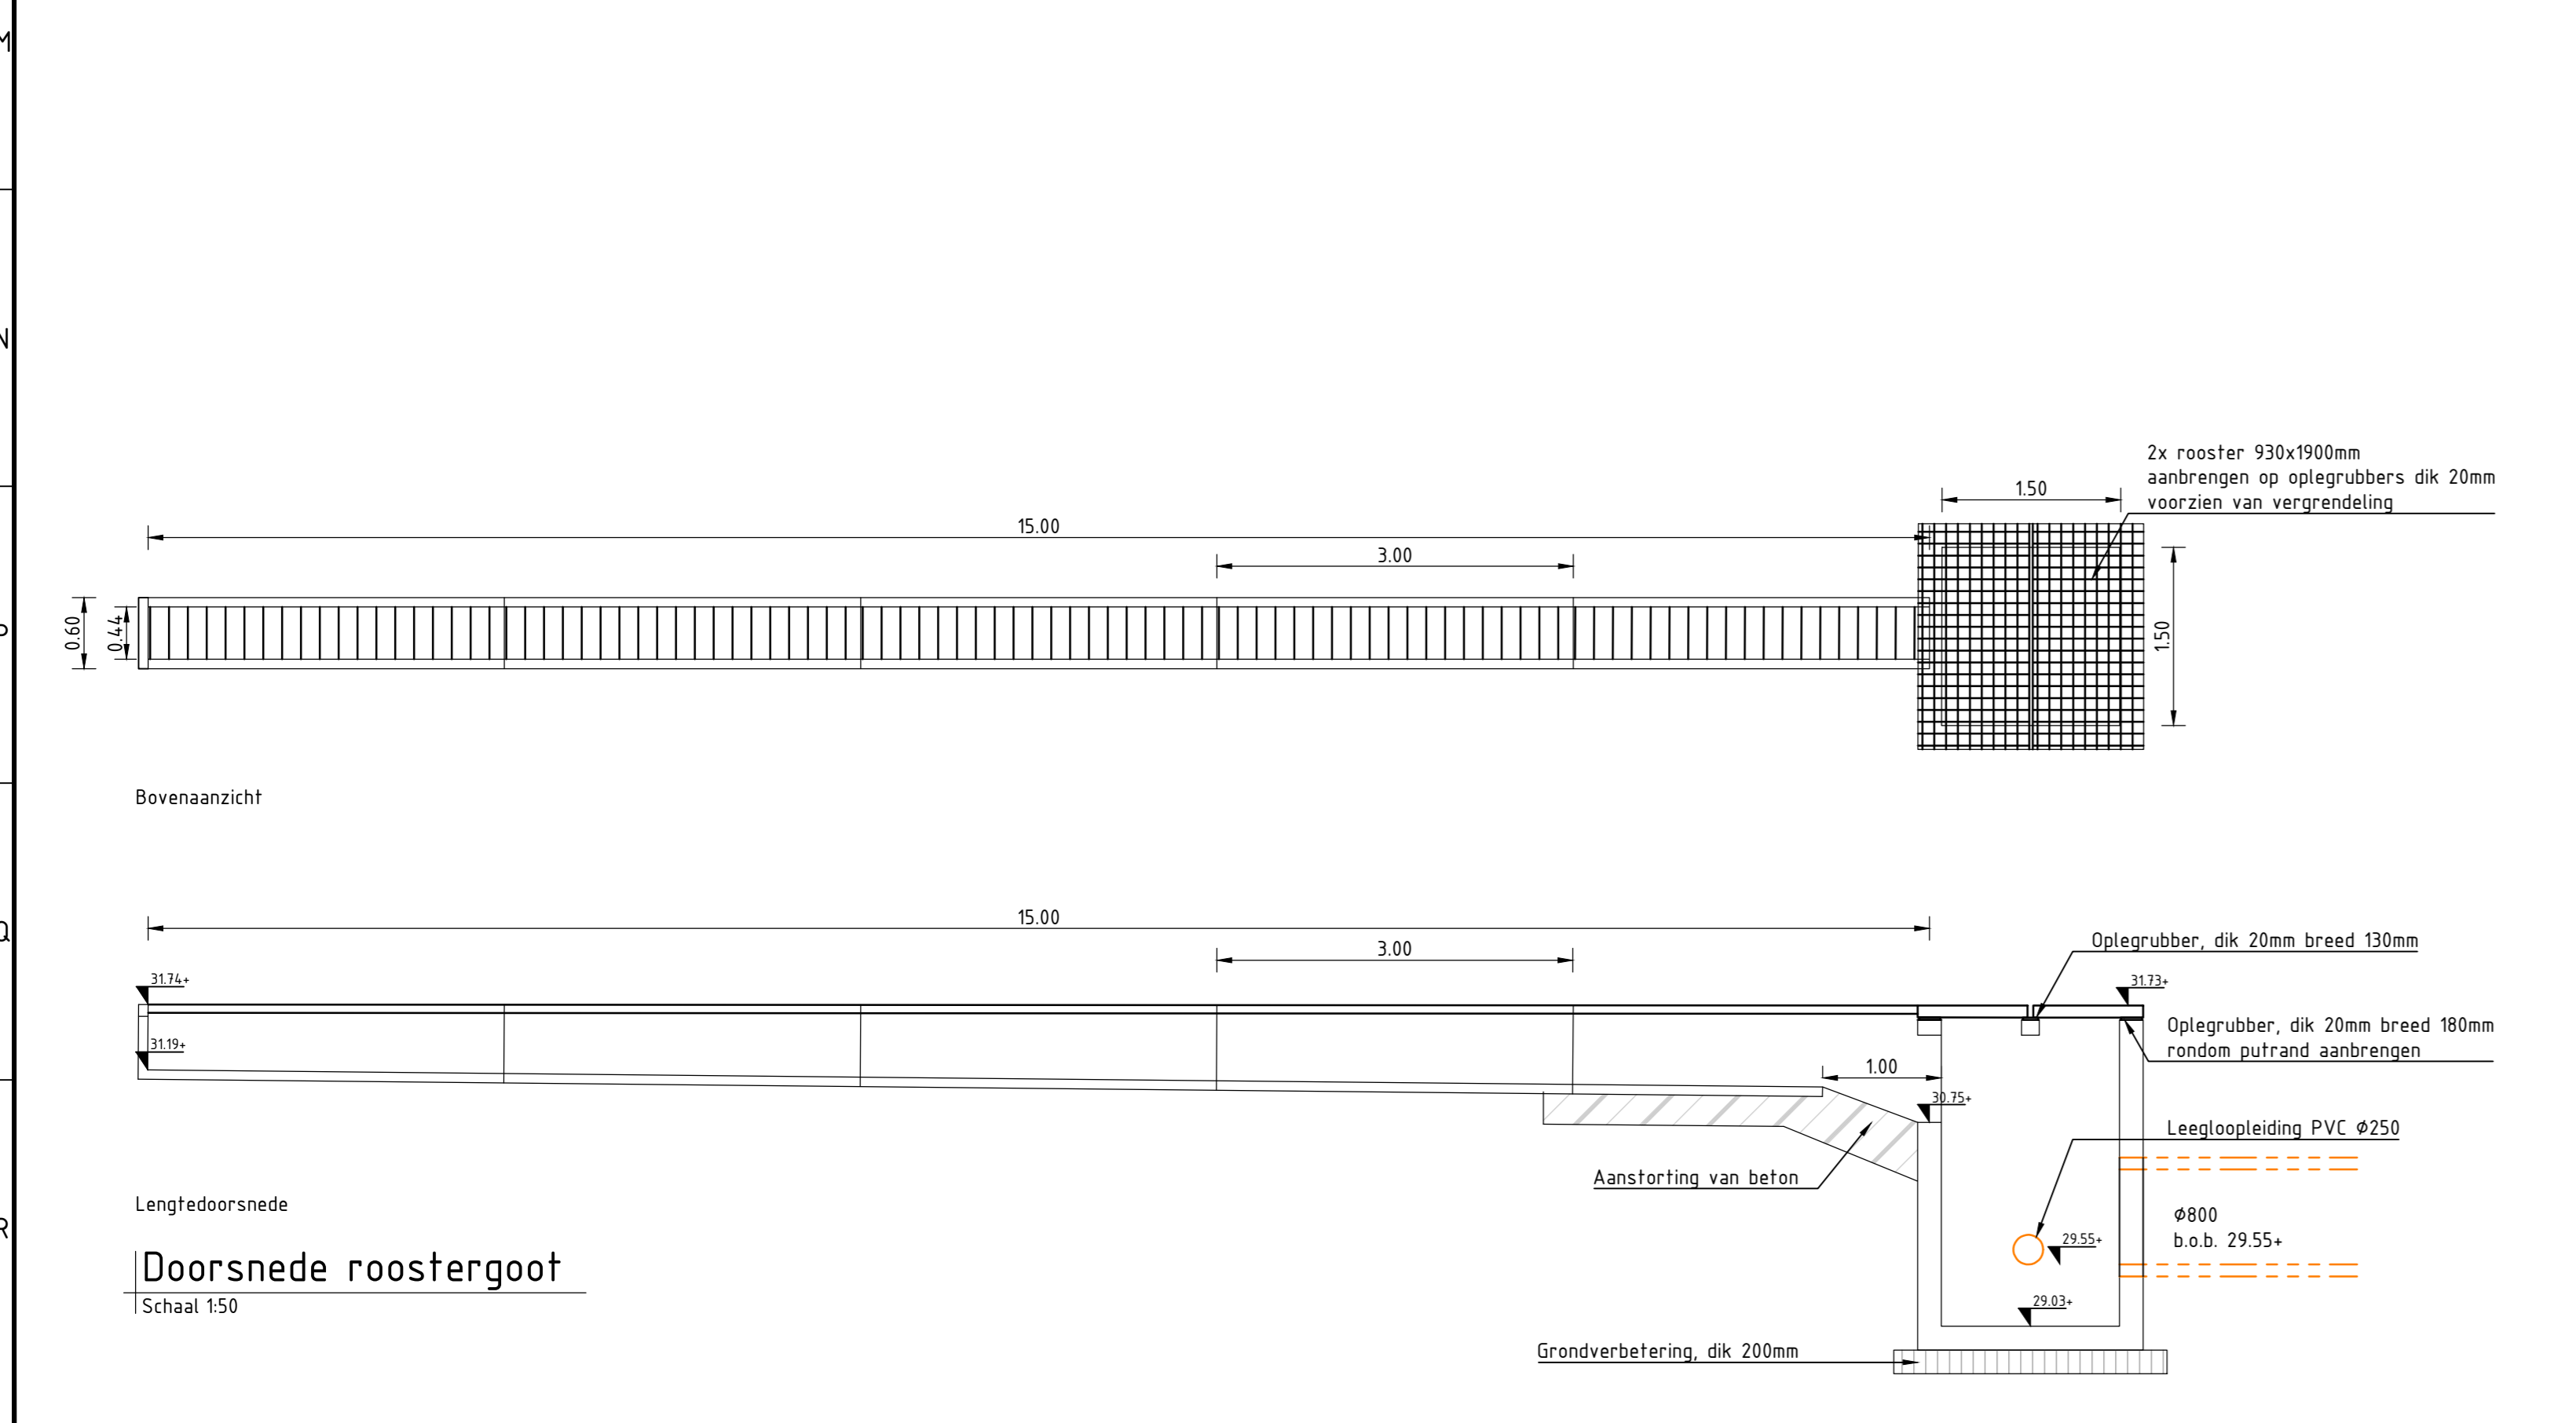


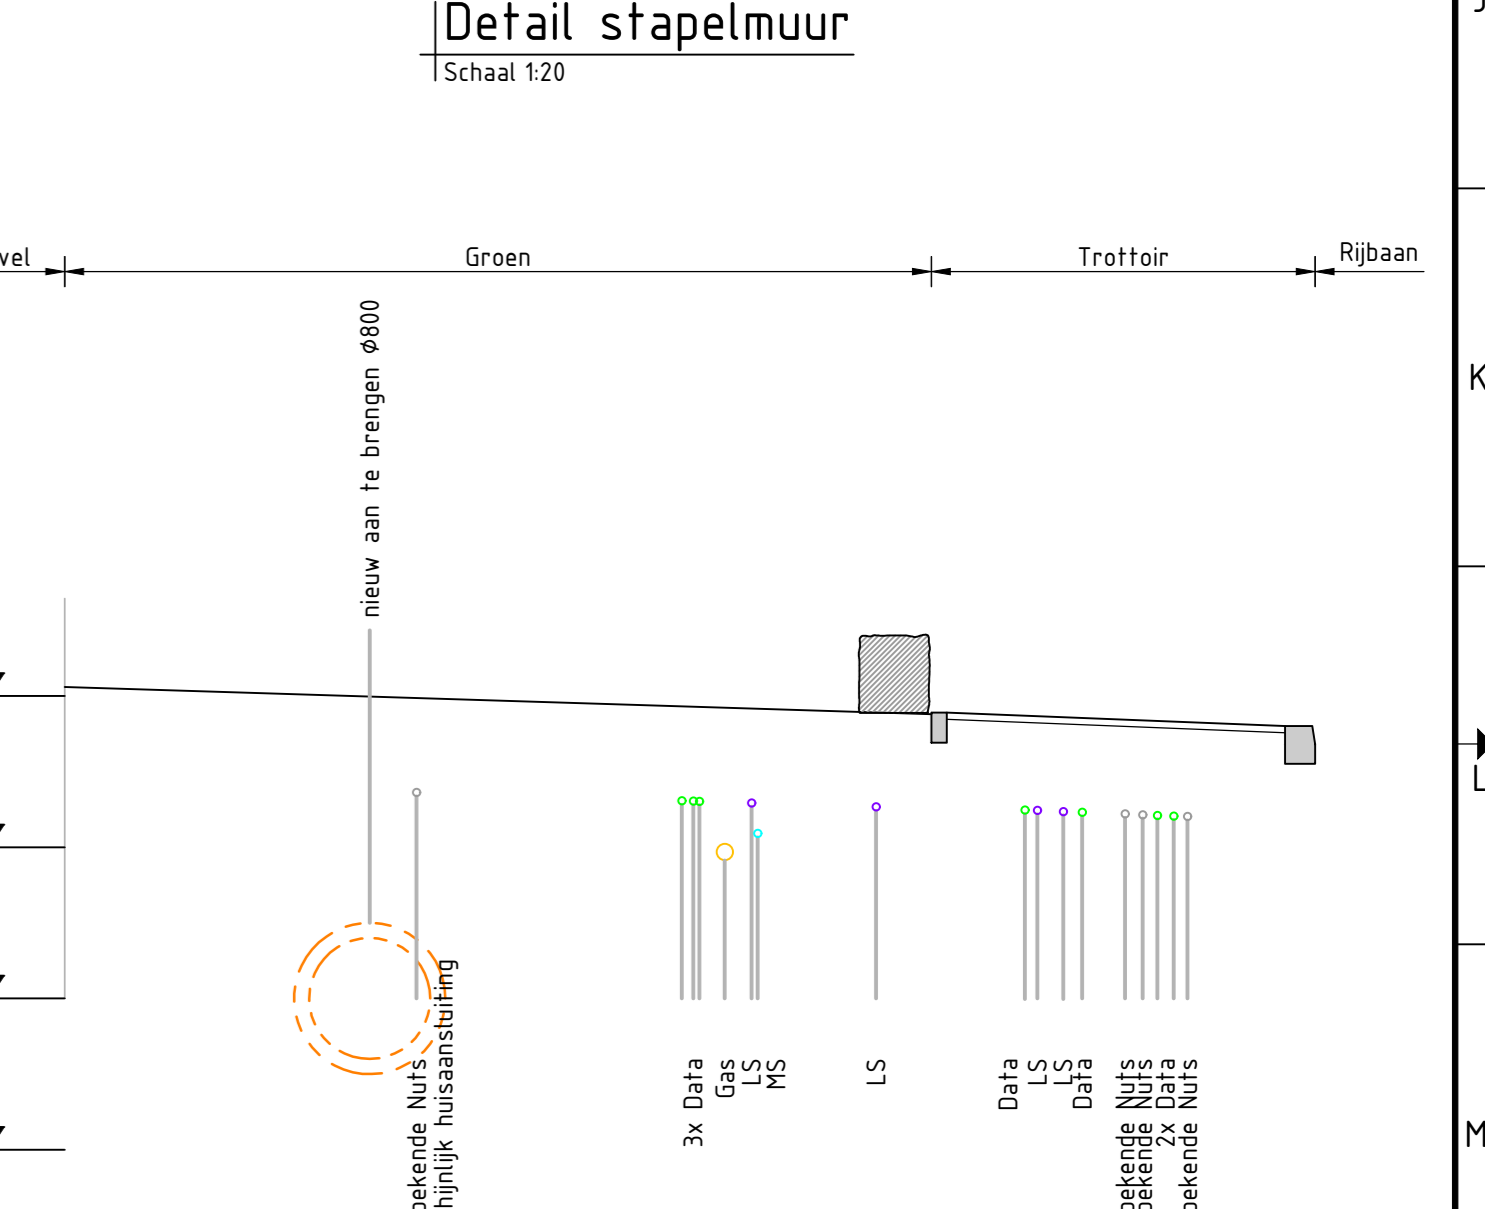

- ### Verklaring
- Werkgrens
  - Kadastrale grens
  - Buffer
  - Stapelinour
  - Bestorting van stortstenen in beton, totaal dikte 200mm
  - Vrijgekomen straatbakstenen in elleboogverband
  - Betontegels 300x300mm kleur grijs halfsteensverband (hergebruikt)
  - Trottoirband 180/200
  - Roostergoet HRI 500 met helling klasse D400
  - GWA-leiding
  - Put met spijlenrooster
  - Overstortput
  - Inspectieput voorzien van putrand met opschrift RW
  - Te handhaven haag
  - Enkelstammige boom
  - Meerstammige boom

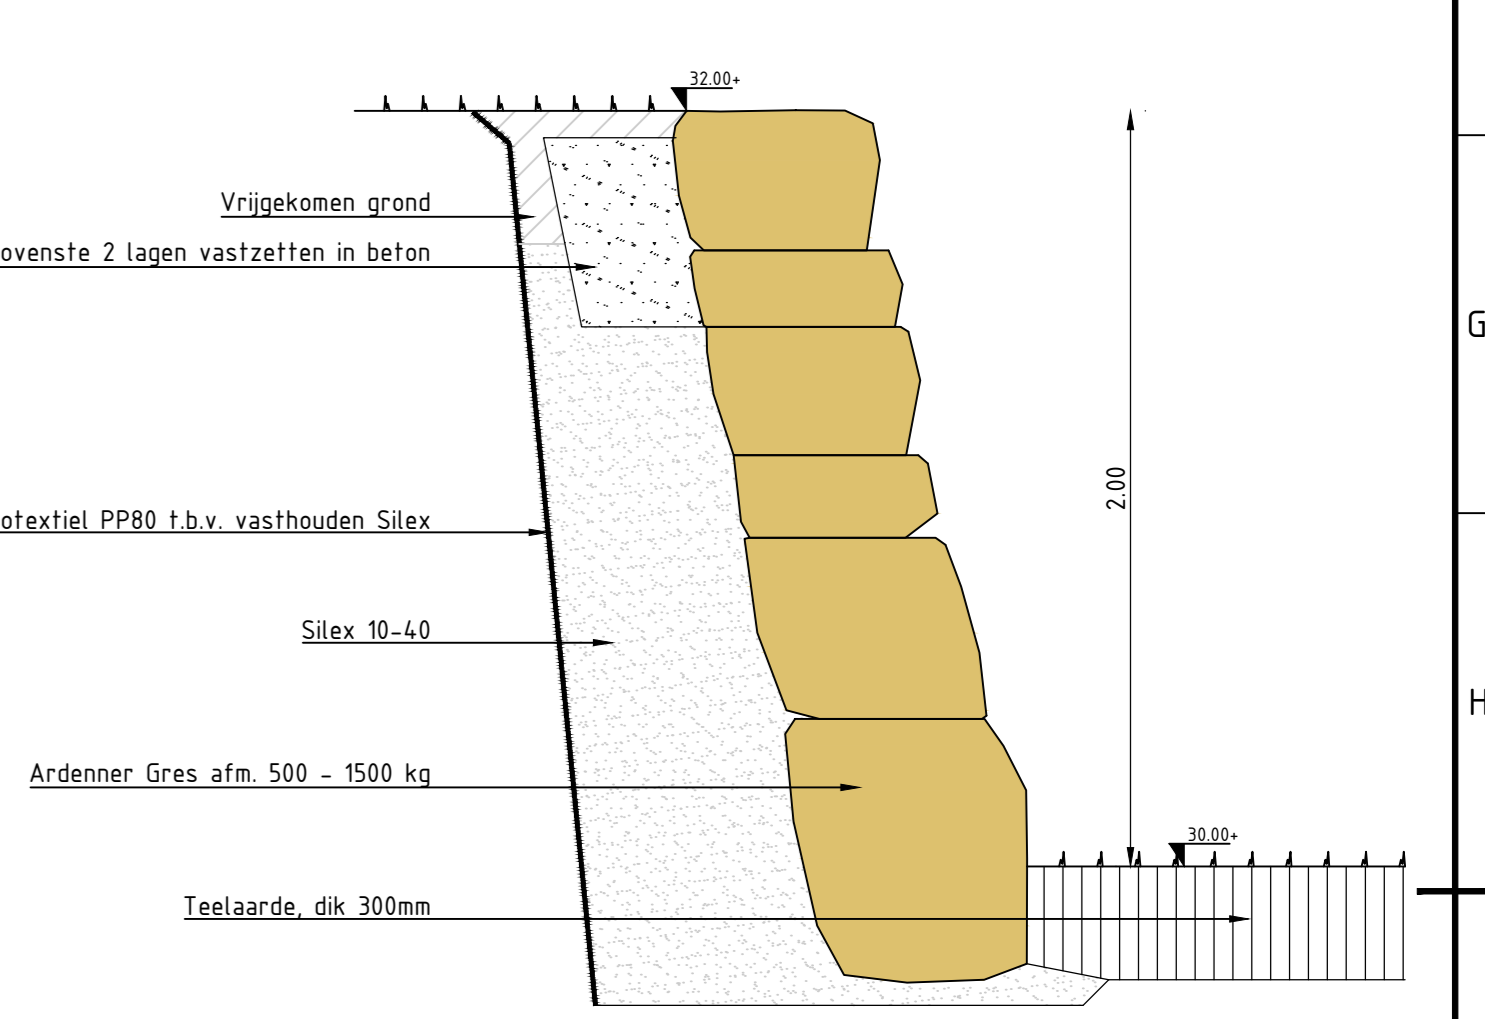

№	Datum	Omschrijving	Opsteller	Par.	Verificatie	Par.	Validatie	Par.
2	08-06-2023	Aanpassingen n.a.v. opmerkingen OG d.d. 07-06-2023	CW	MR	MR	MR	MR	MR
1	05-06-2023	Diverse aanpassingen	CW	MR	MR	MR	MR	MR
0	02-05-2023		CW	MR	MR	MR	MR	MR

**Klimaatbuffers Roermondseweg**

Onderdeel: **Situatie**

Opdrachtgever: **Gemeente Weert**

Fase: **Projectnummer WEE157**

Format: **Tekeningnummer 2023-0894**

Schaal: **1:100**

Behorende bij doc. nr. **www.kragten.nl**

088 - 3366333  
info@kragten.nl  
www.kragten.nl

**kragten**