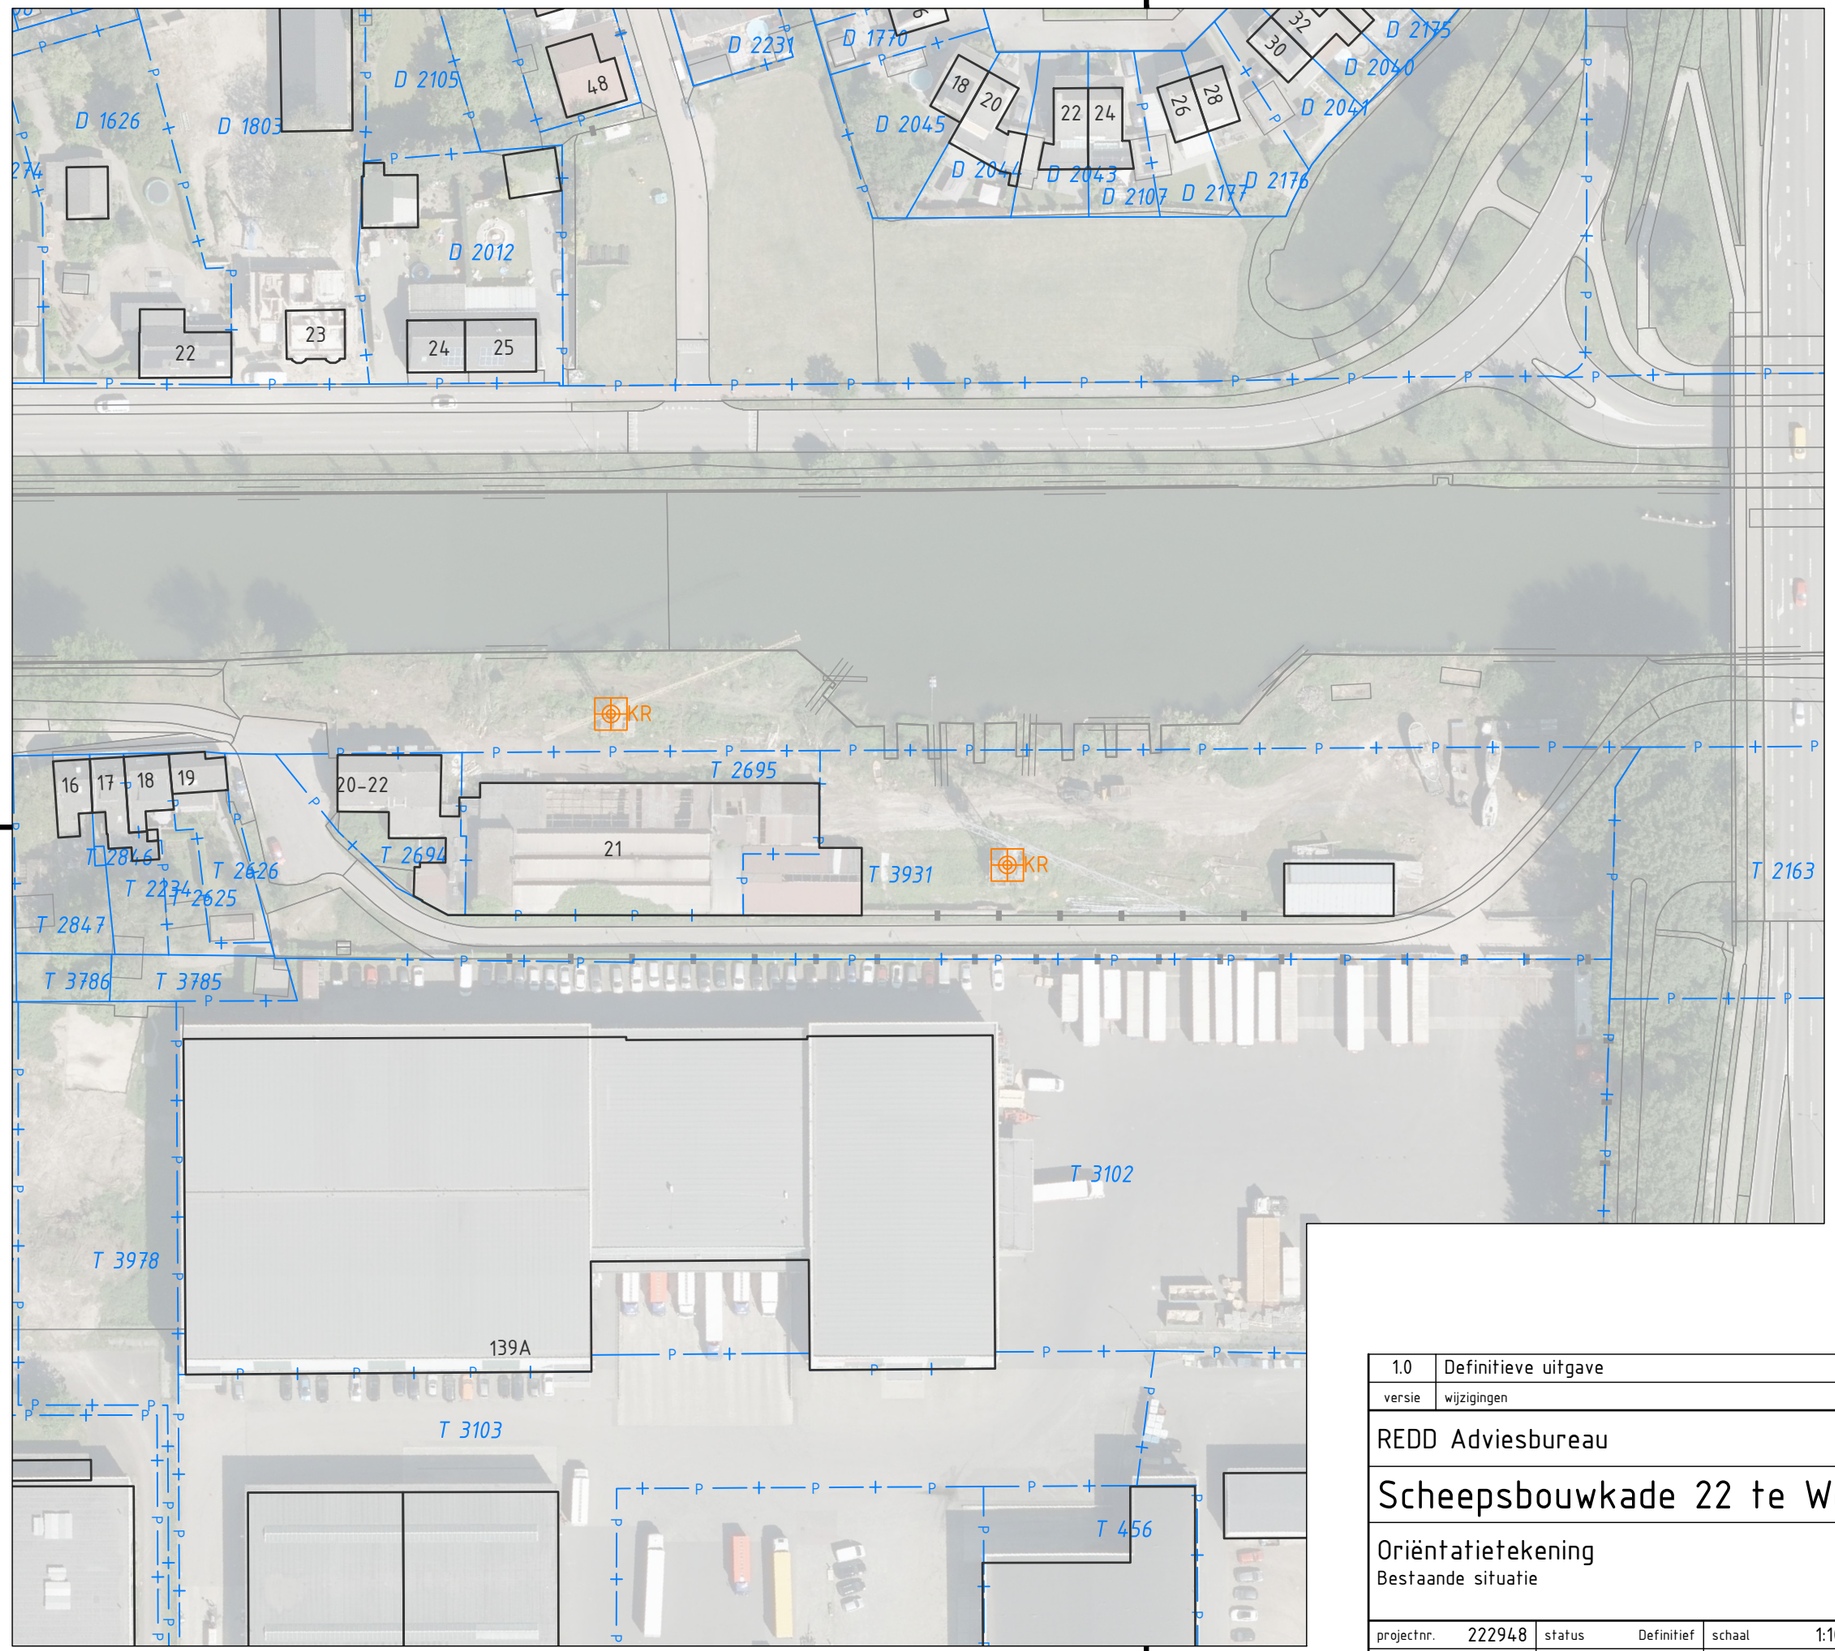

Legenda

Bestaande situatie

- Bestaande situatie (BGT)
- Kadastrale grenzen (Kadaster)
- Bestaande bebouwing
- Torenkraan

0 10 20 30 40m

SCHAAL 1:1000

1.0	Definitieve uitgave	TJN	PFN	MVS	31-03-2023
versie	wijzigingen	getekend	controle	gezien	datum uitgifte

REDD Adviesbureau

Scheepsbouwkade 22 te Weert

Oriëntatietekening
Bestaande situatie

projectnr.	222948	status	Definitief	schaal	1:1000	blad	1
besteknr.	–	document	TEK	formaat	A3	aantal	2

Avecc de Bondt
onderzoekt ontwerpt adviseert
info@avecodebondt.nl | Postbus 64, 7450 AB Holten | +31 88 00 48 212

tek.nr. 222948-AdB-TEK-1001-1

Dwg: Z:\222948\01 Acad\222948-AdB-TEK-1001 Oriëntatietekening.dwg