


Bijlage 1 behorend bij biotoopadvies bouwplannen Streavenweg 9




Bijlage 1 behorend bij biotoopadvies bouwplannen Straevenweg 9

Hoogte onderste tip van molenwiek Oda-molen is 38,5 meter boven NAP

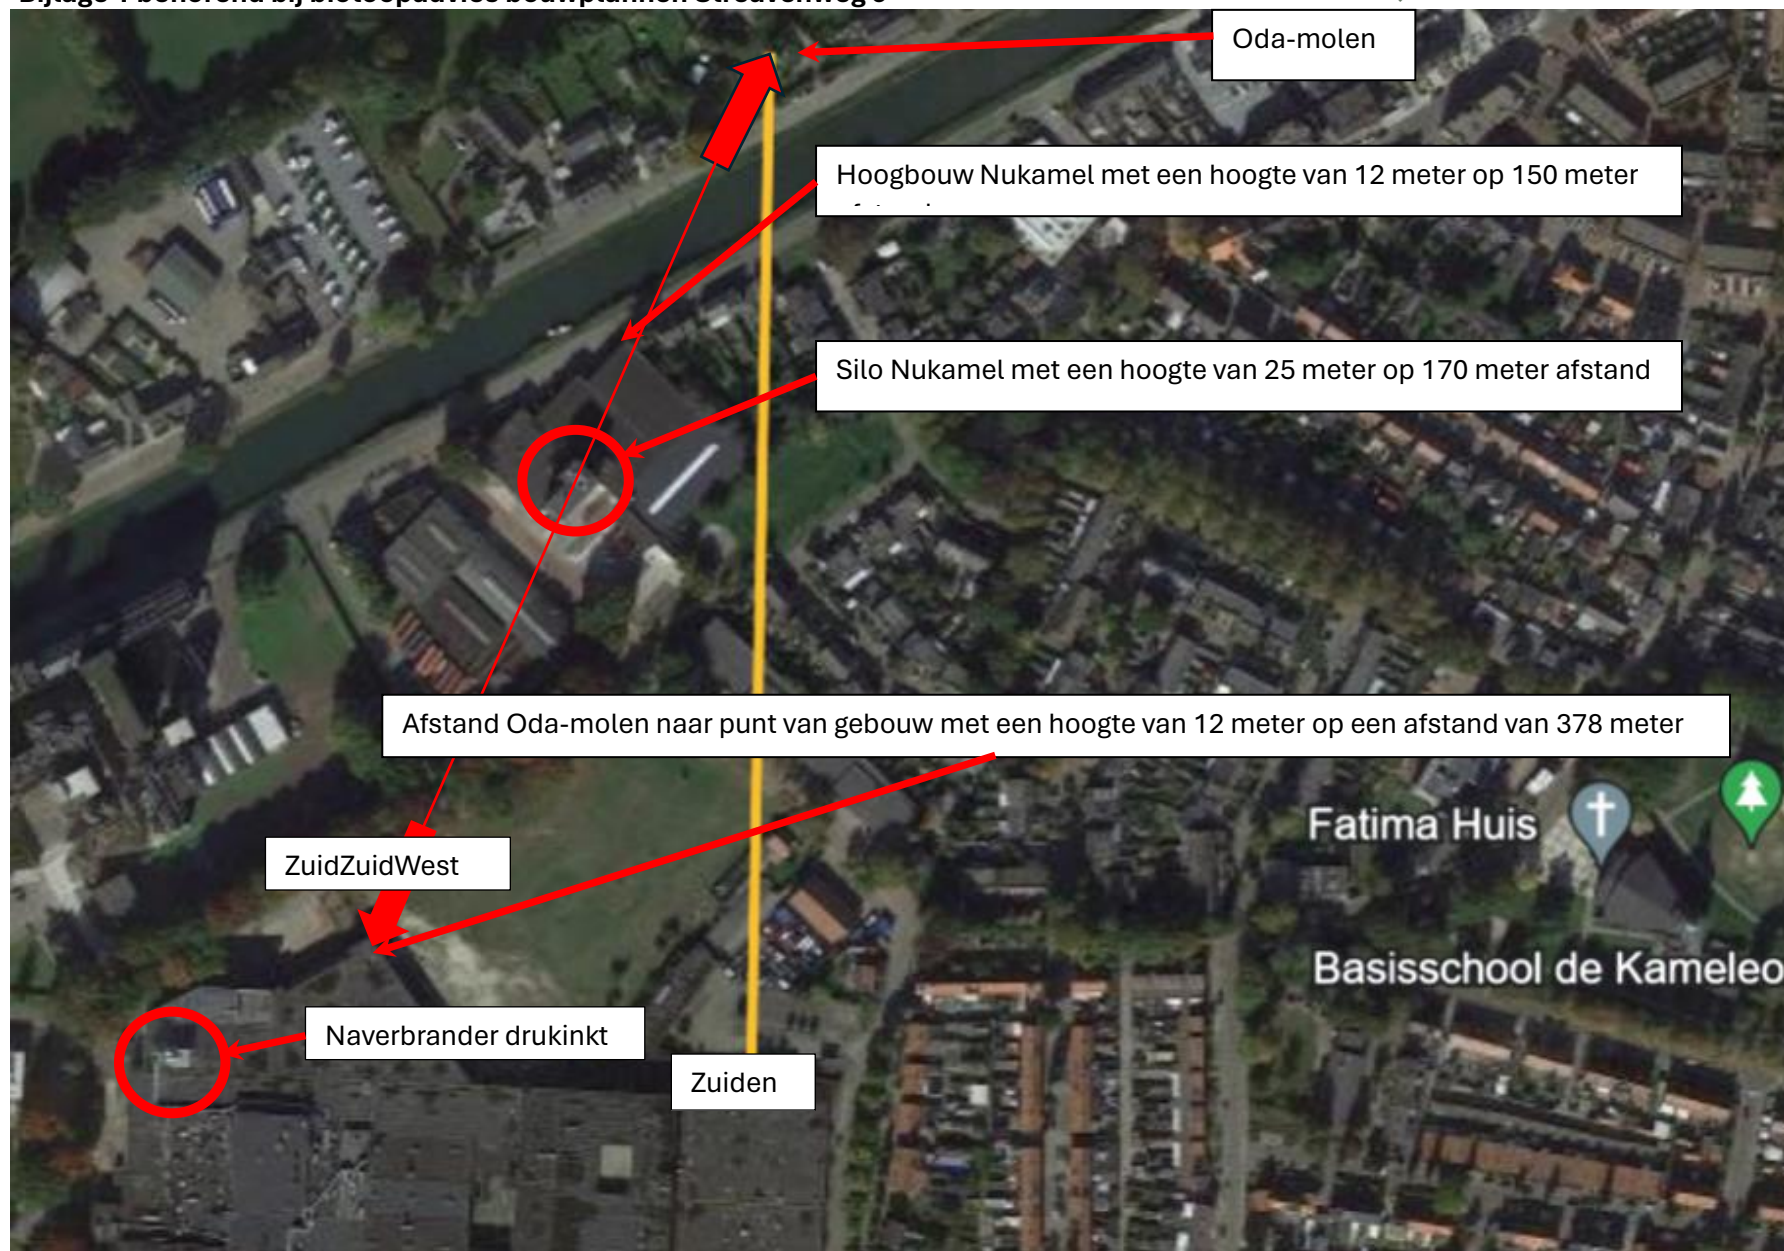

$H_{max} = 378/50 + 38,5 = 46,1$ m boven NAP, Peil geplande bouw Straevenweg 9 = $34,9 + 12 = 46,9$ m boven NAP → 0,8 m te hoog

Overzicht Oda-molen / Nukamel / Limagrain / voormalig Rota Smeets

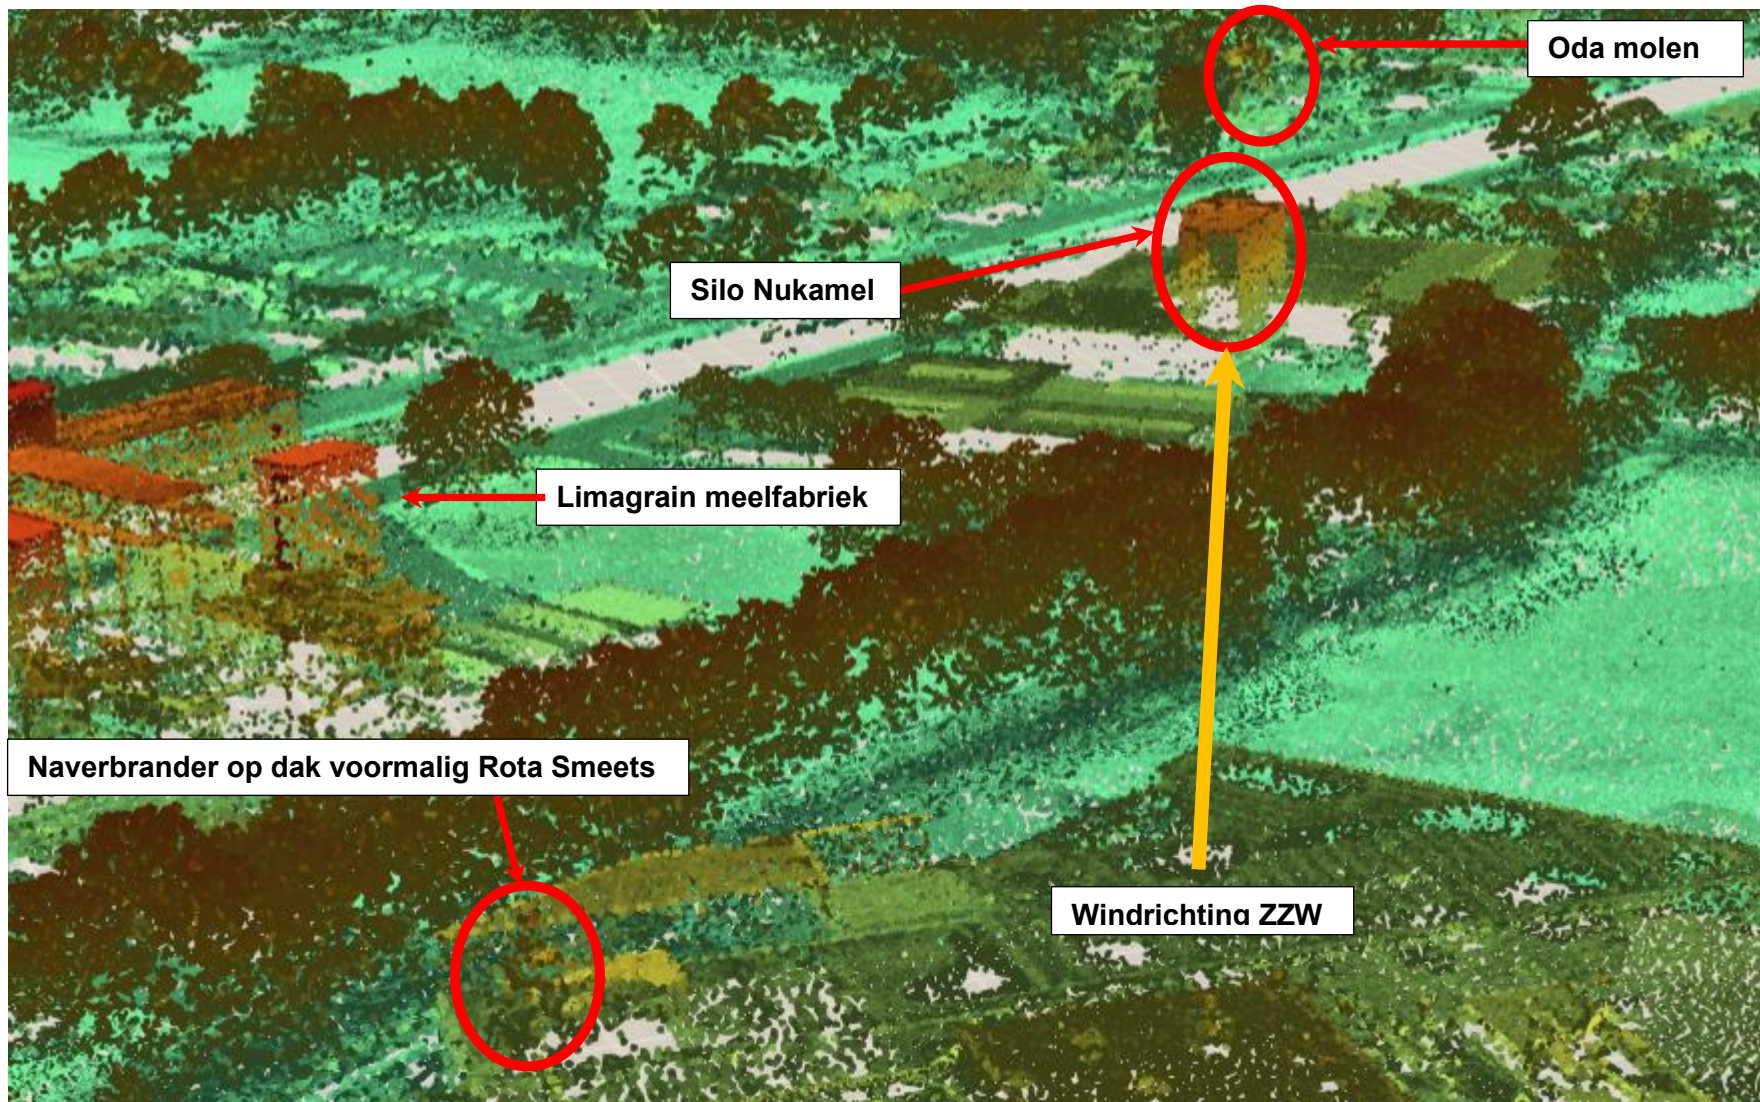

Bijlage 1 behorend bij biotoopadvies bouwplannen Streavenweg 9

Hoogte en afstandsmeting vanaf belt Oda-molen naar silo van firma Nukamel

