


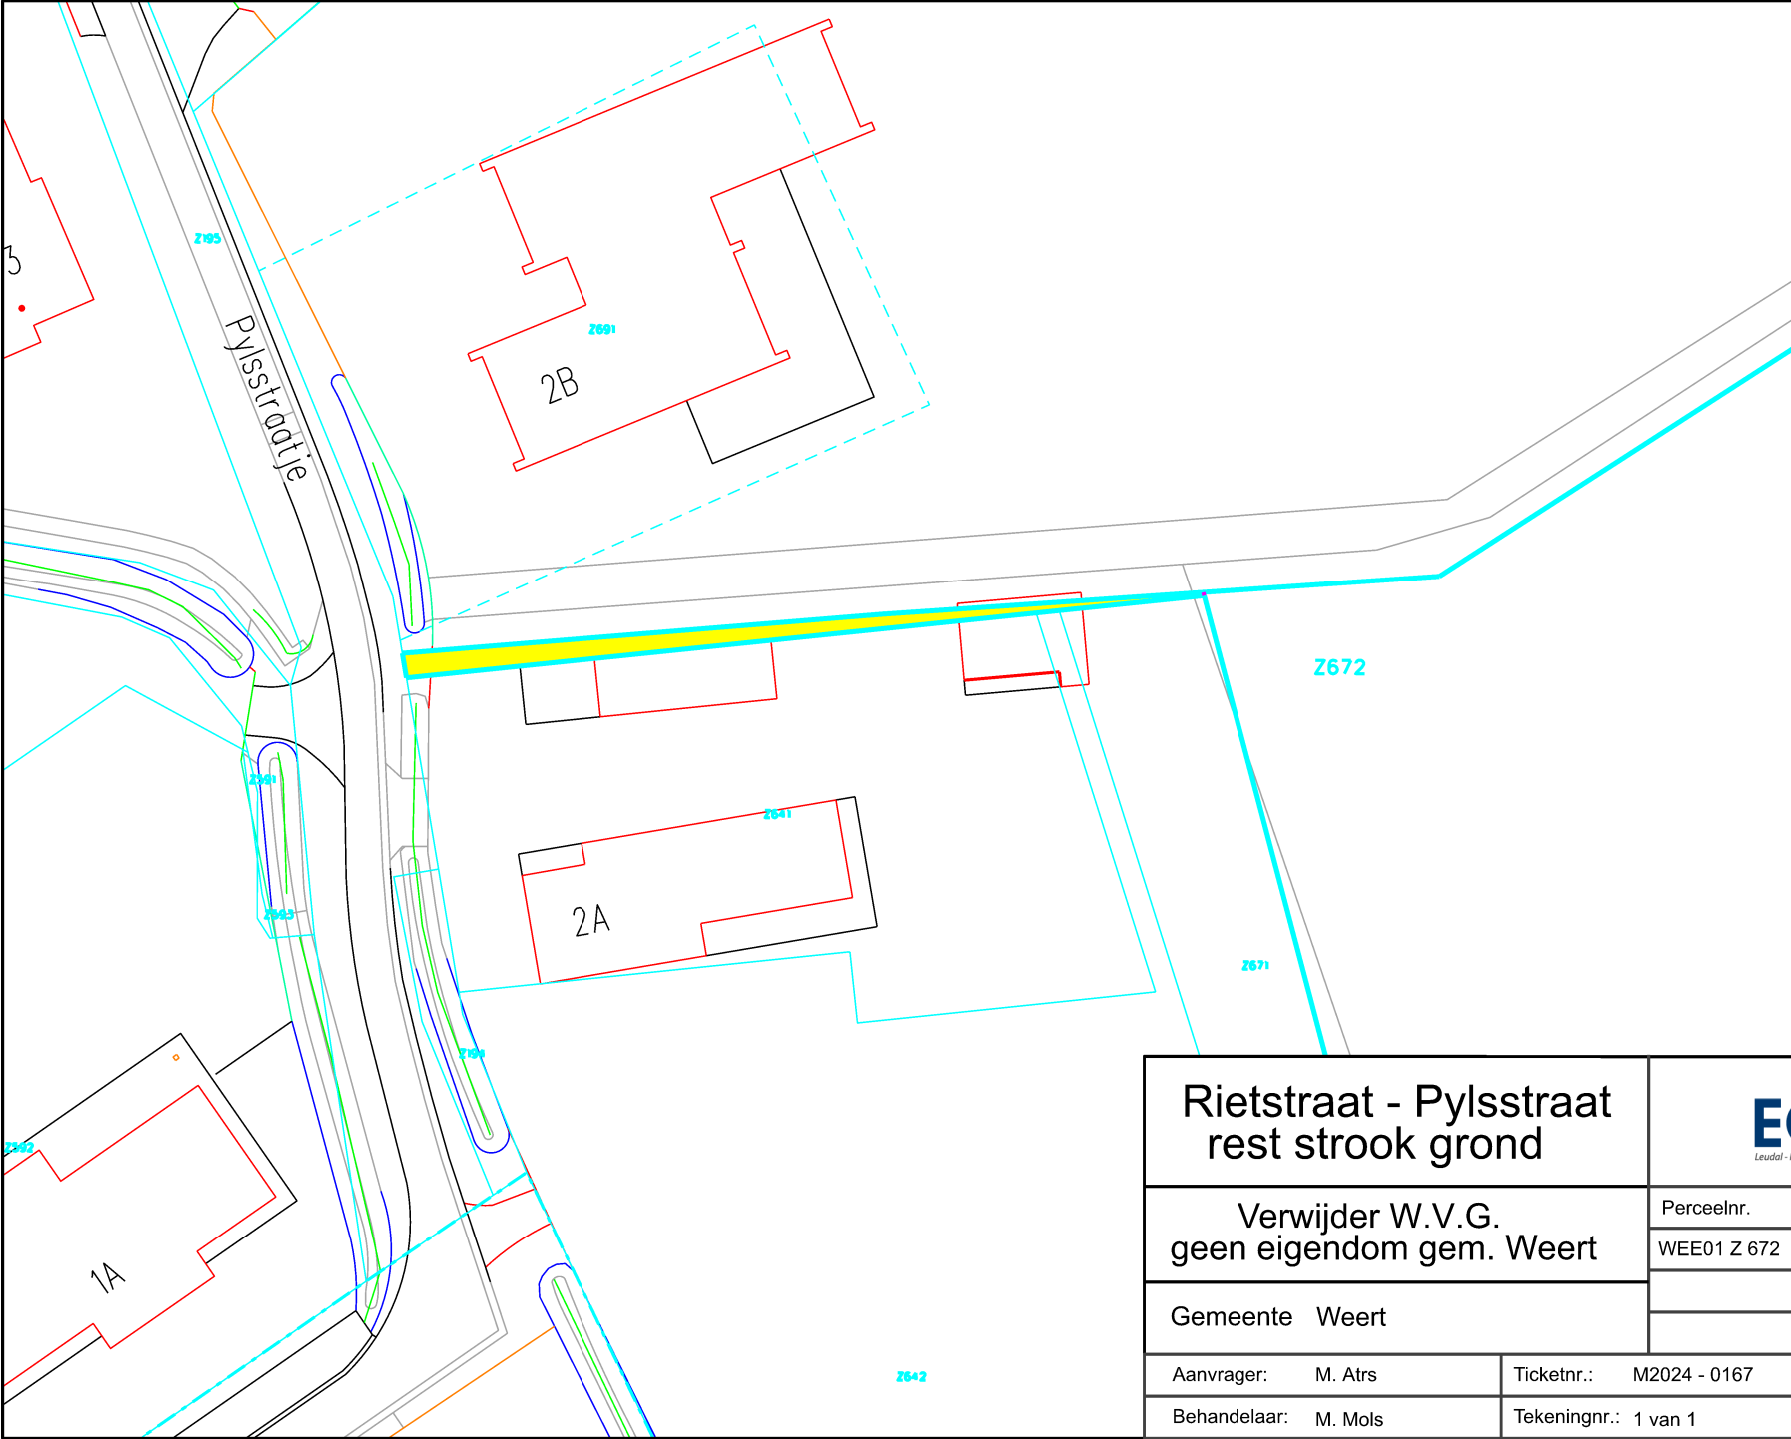

Legenda:

- Kadastrale grens
- Kavel grens
- Perceel nr.
- ca. 50.- M²

Rietstraat - Pylsstraat rest strook grond		 Leudal - Nederweert - Roermond - Weert		
Verwijder W.V.G. geen eigendom gem. Weert		Perceelnr.	Voorkomen	Opp.
		WEE01 Z 672	gedeeltelijk	ca. 50.- M²
Gemeente Weert				
Aanvrager: M. Atrs		Ticketnr.: M2024 - 0167		Schaal: 1: 1000
Behandelaar: M. Mols		Tekeningnr.: 1 van 1		Formaat: A4