
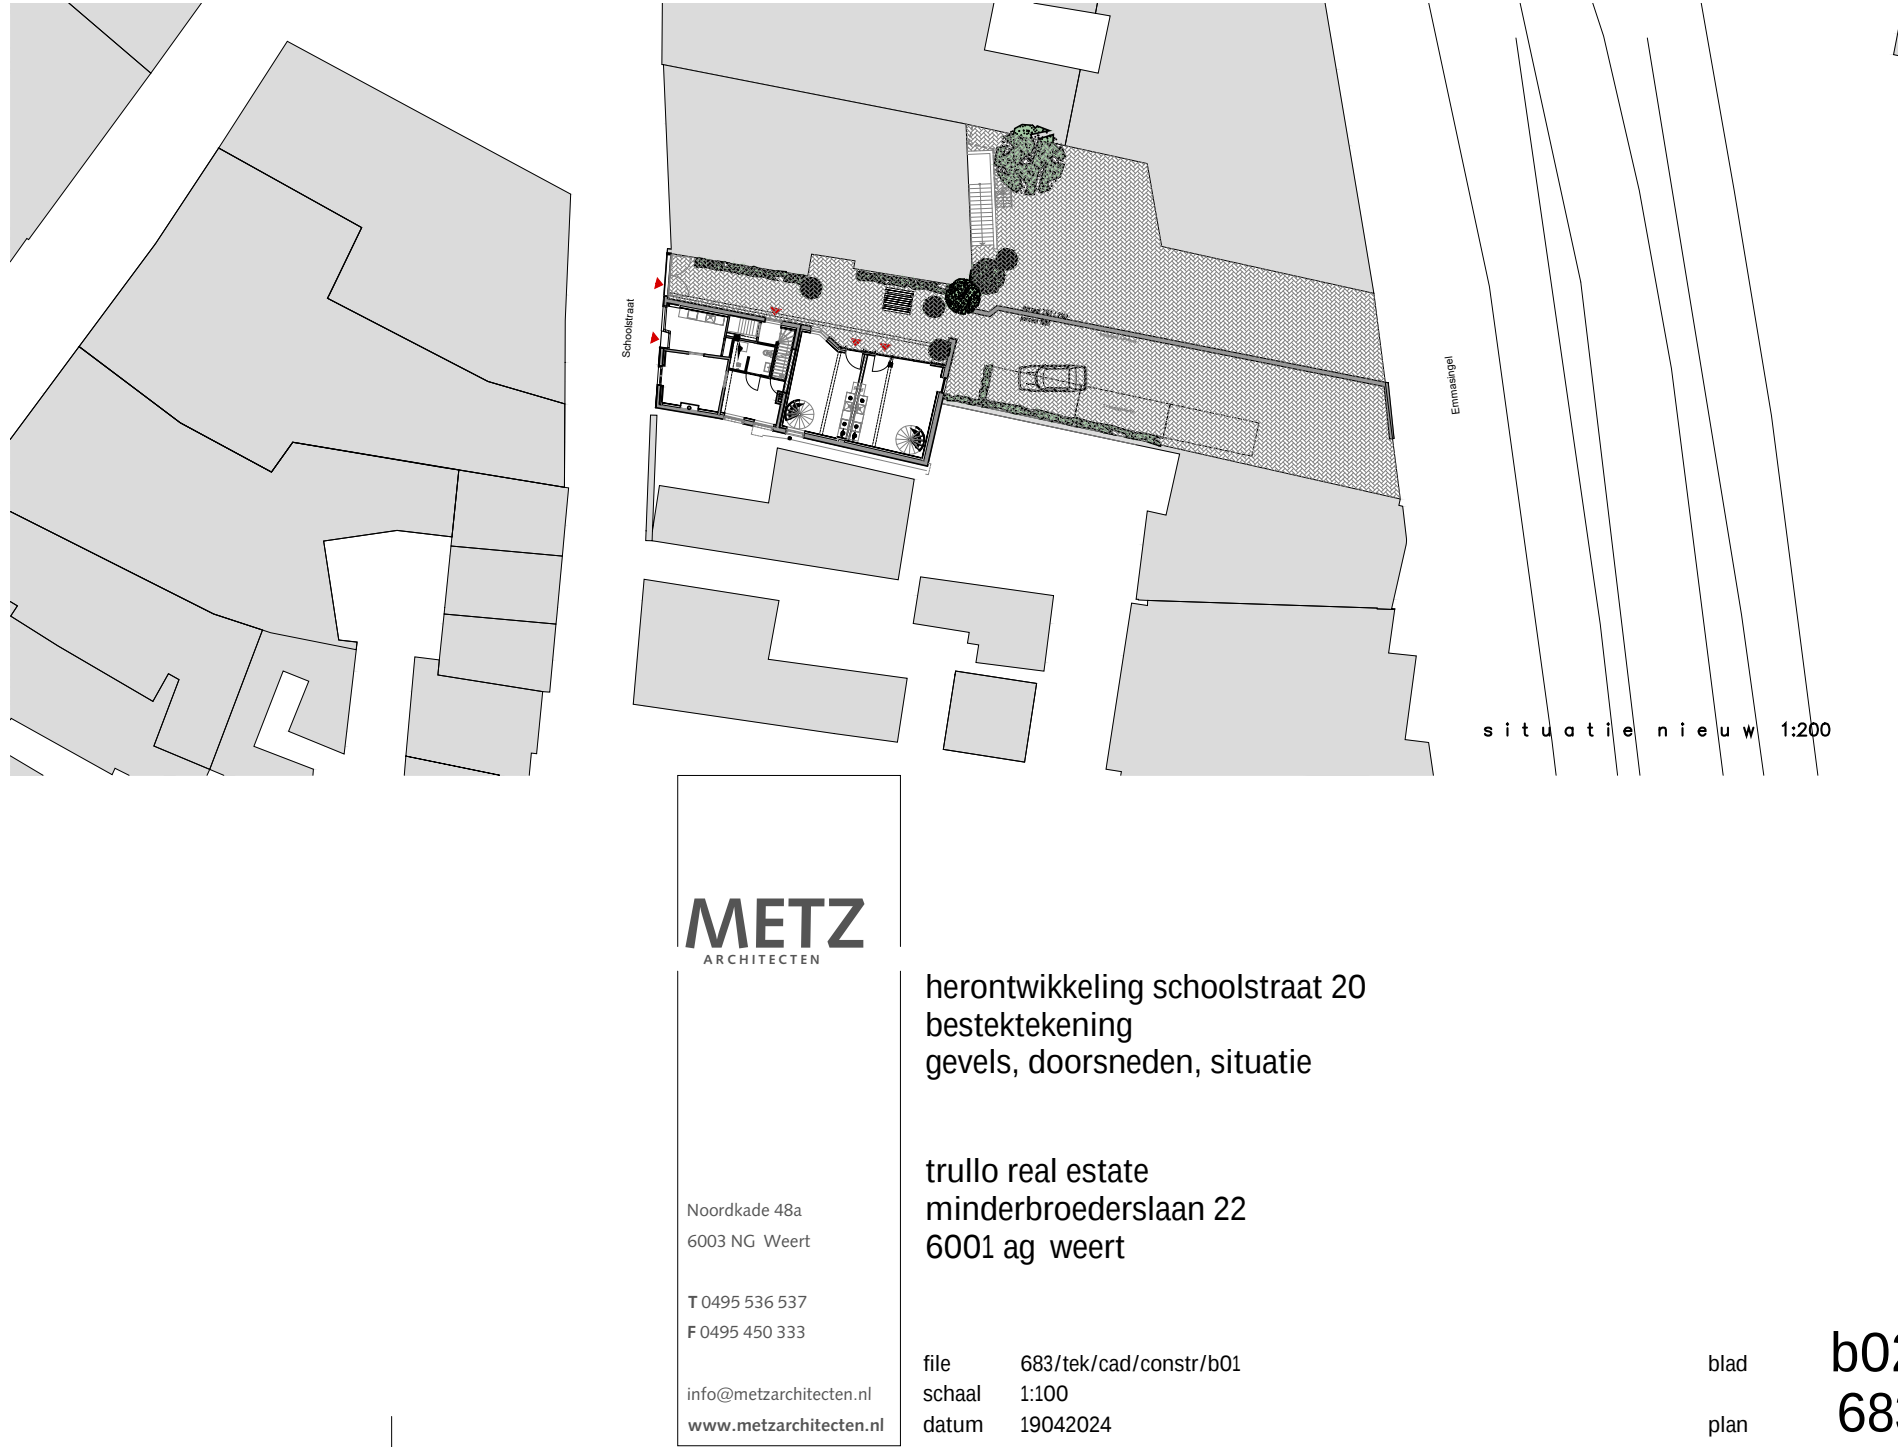
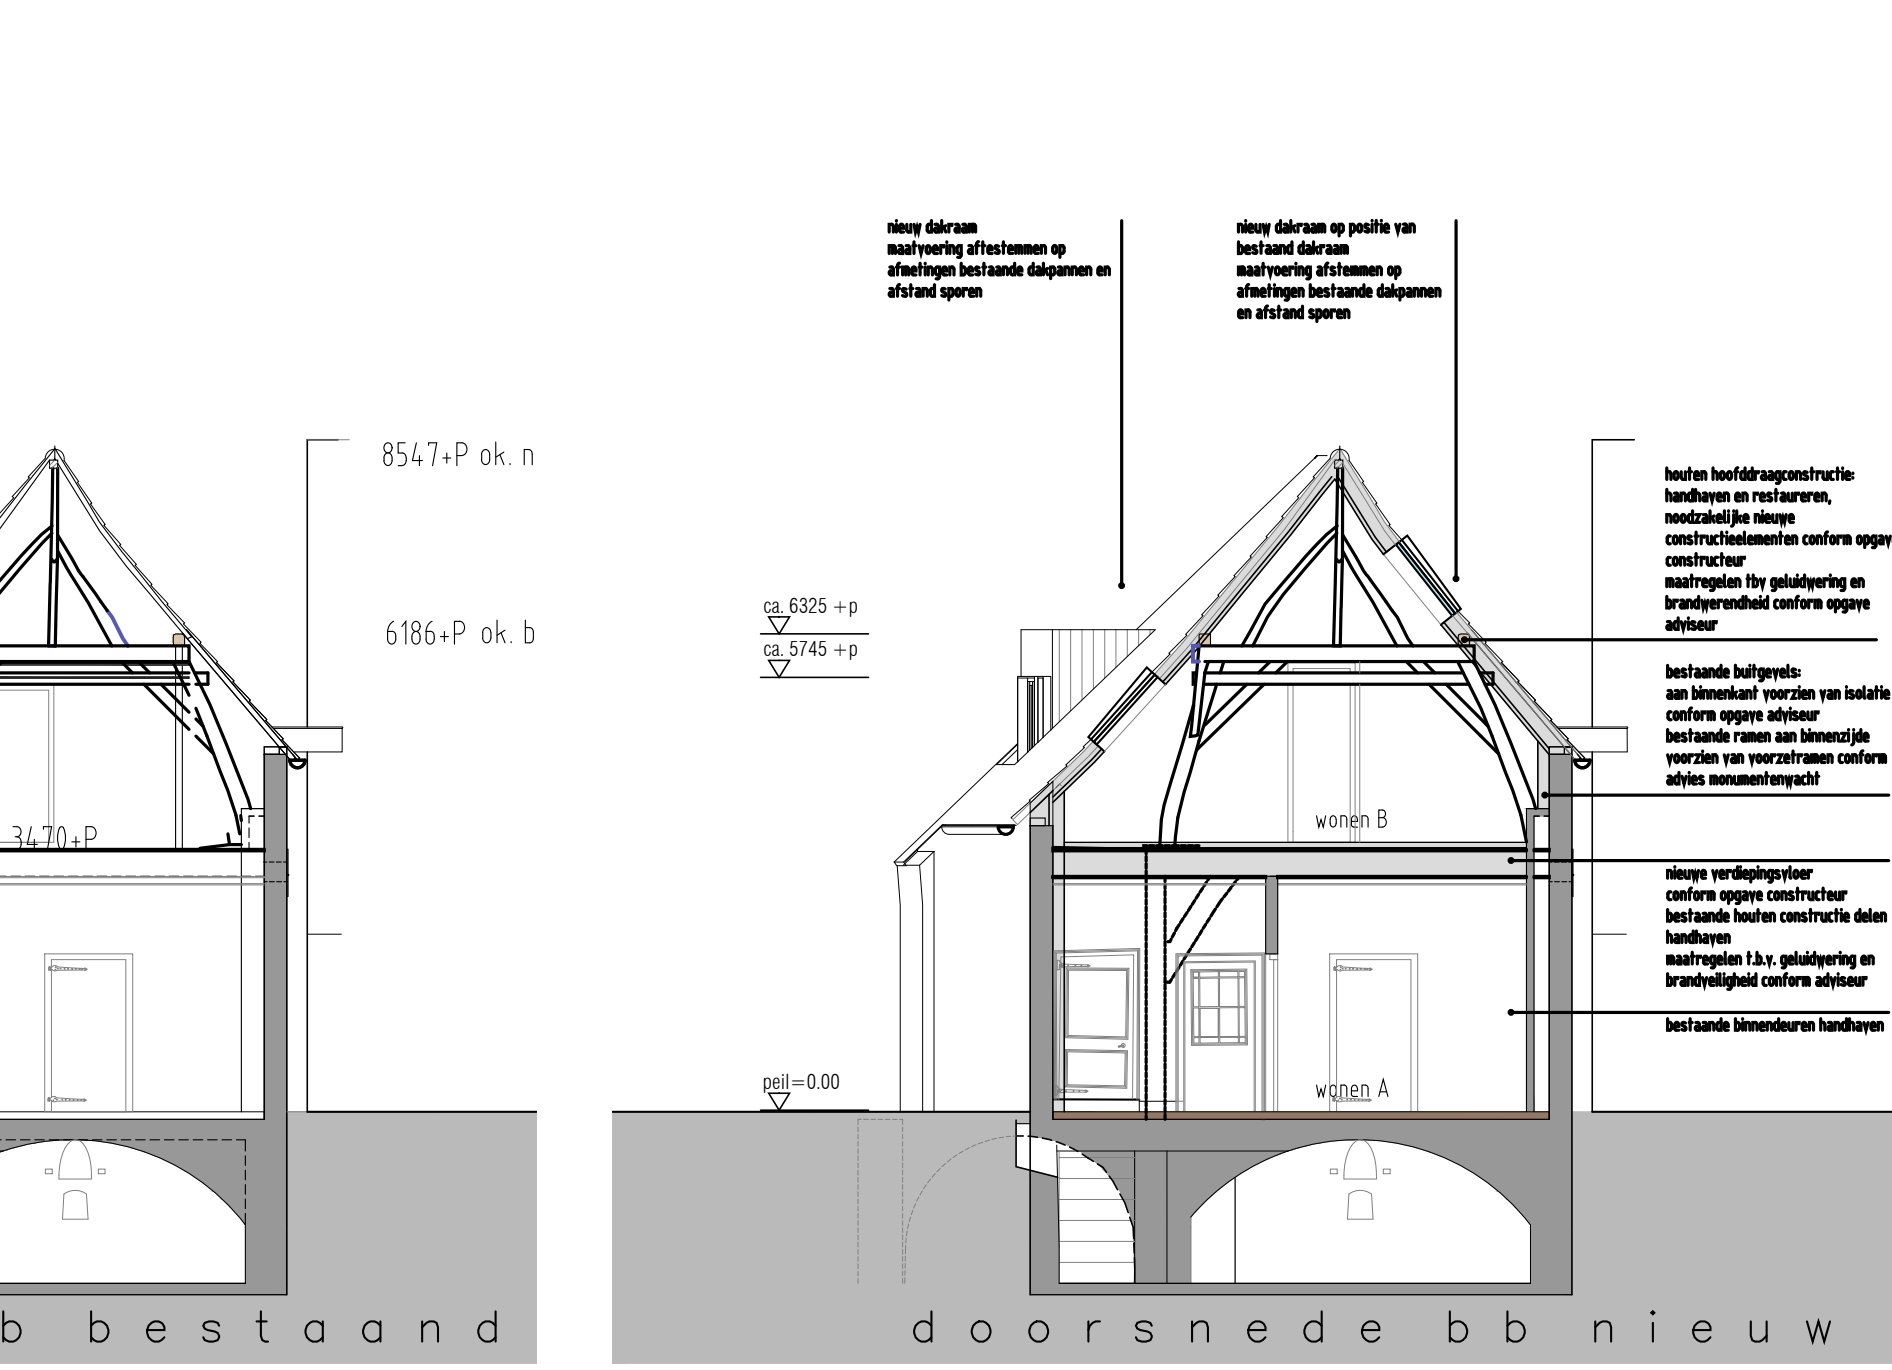
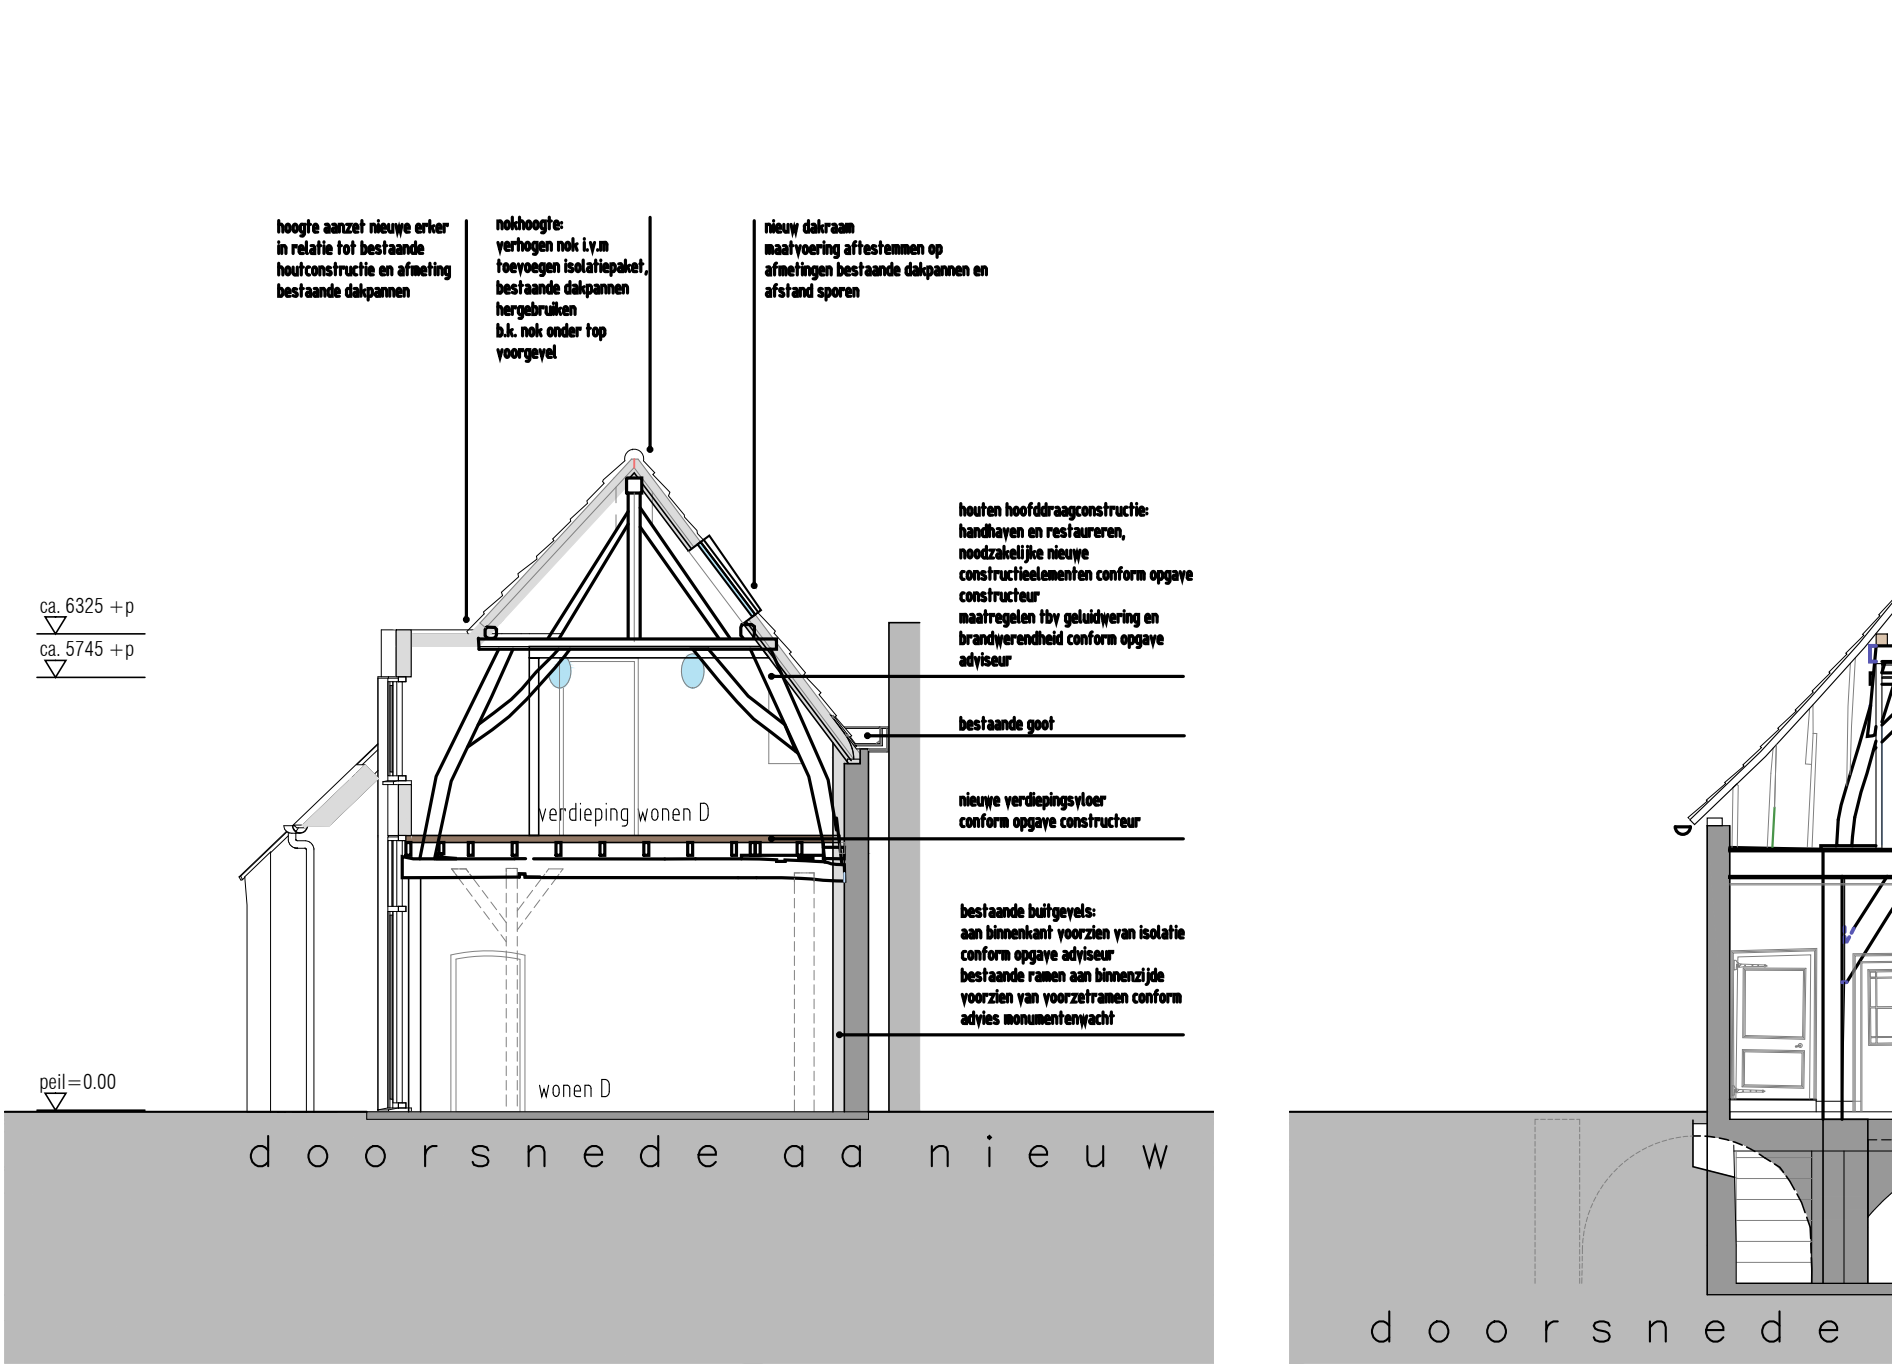
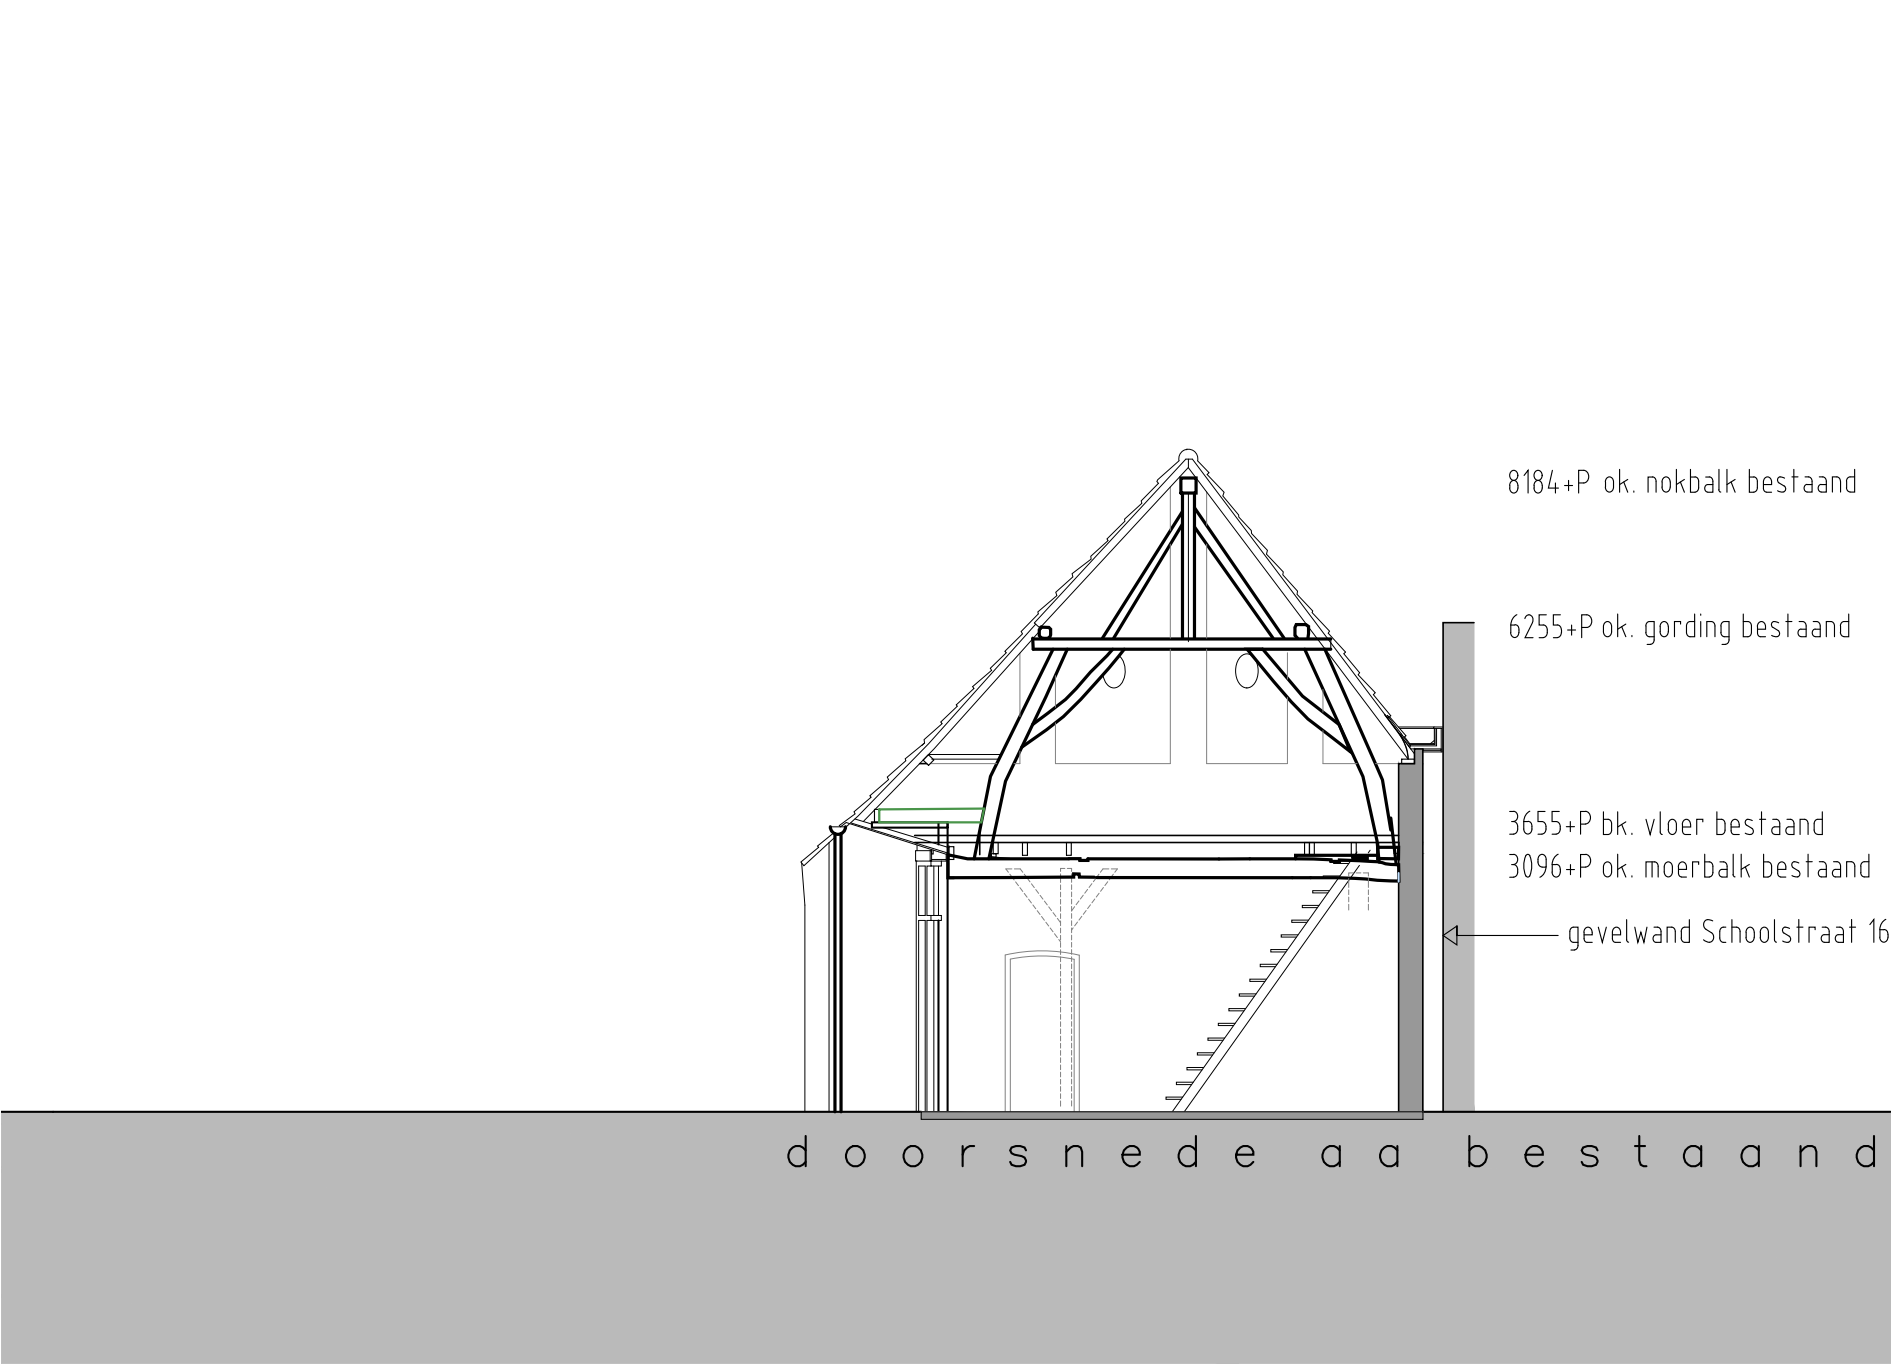
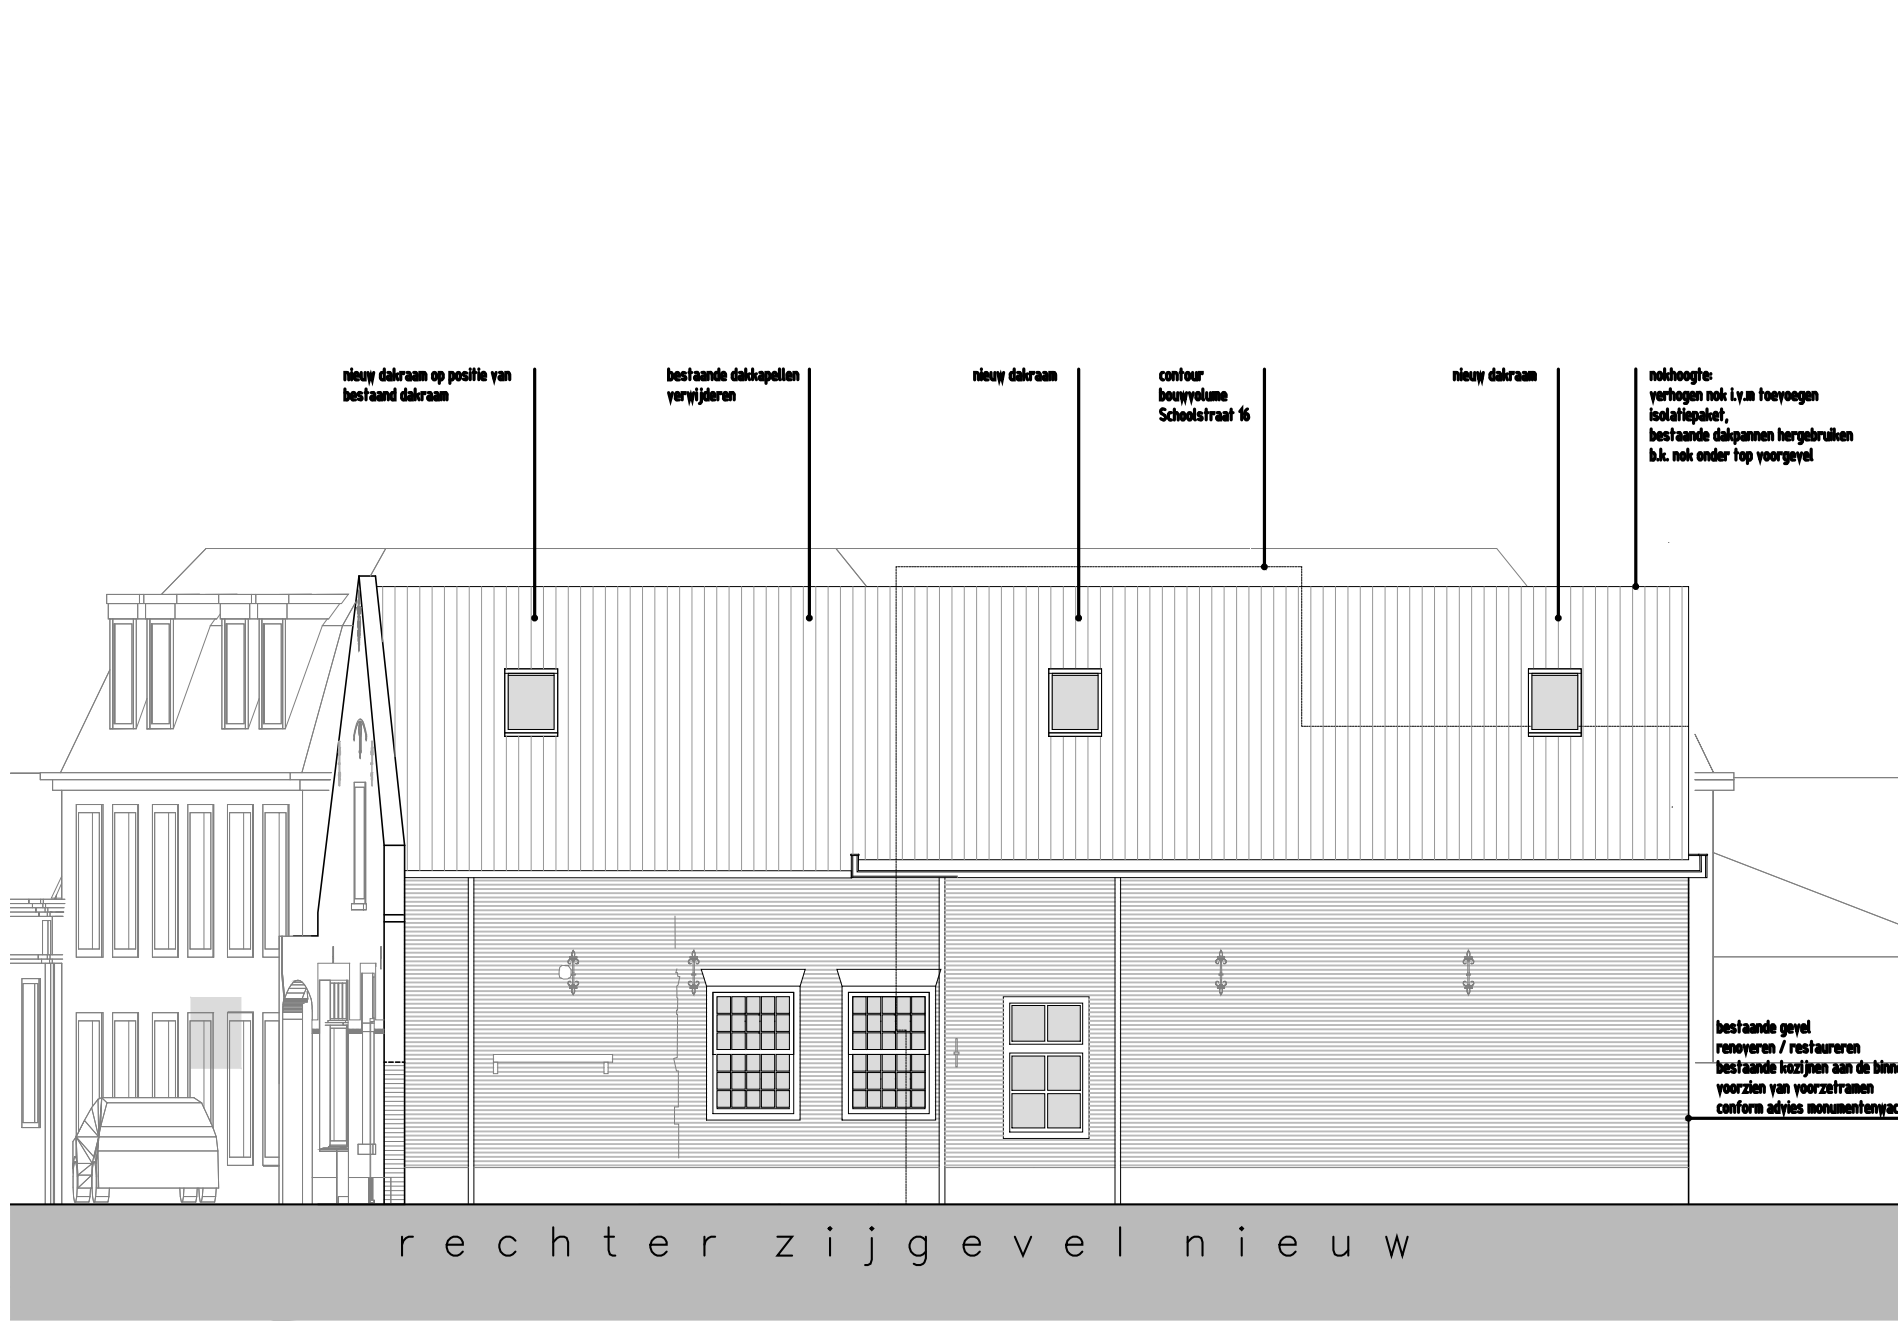
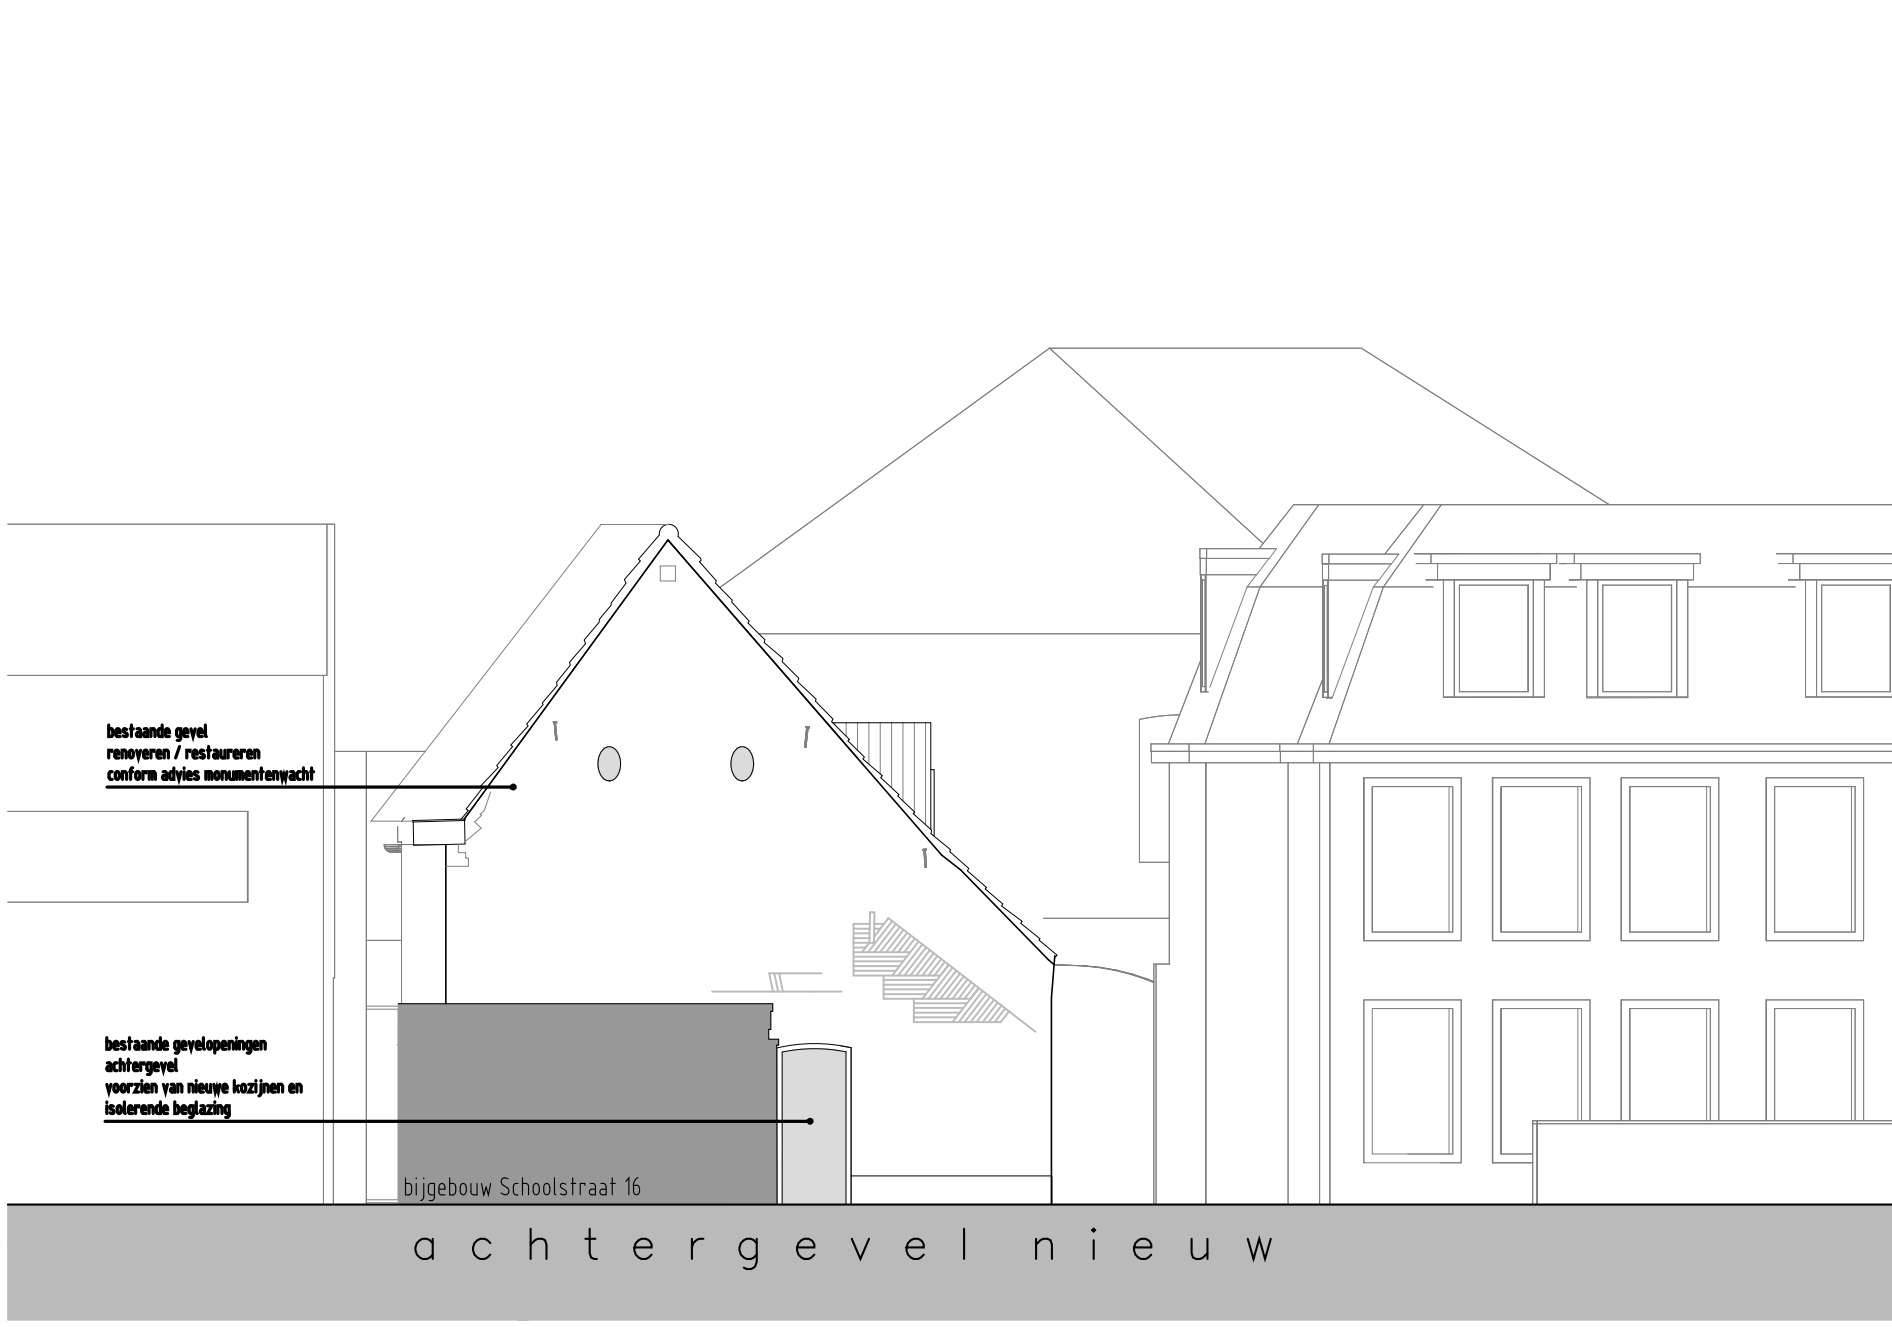
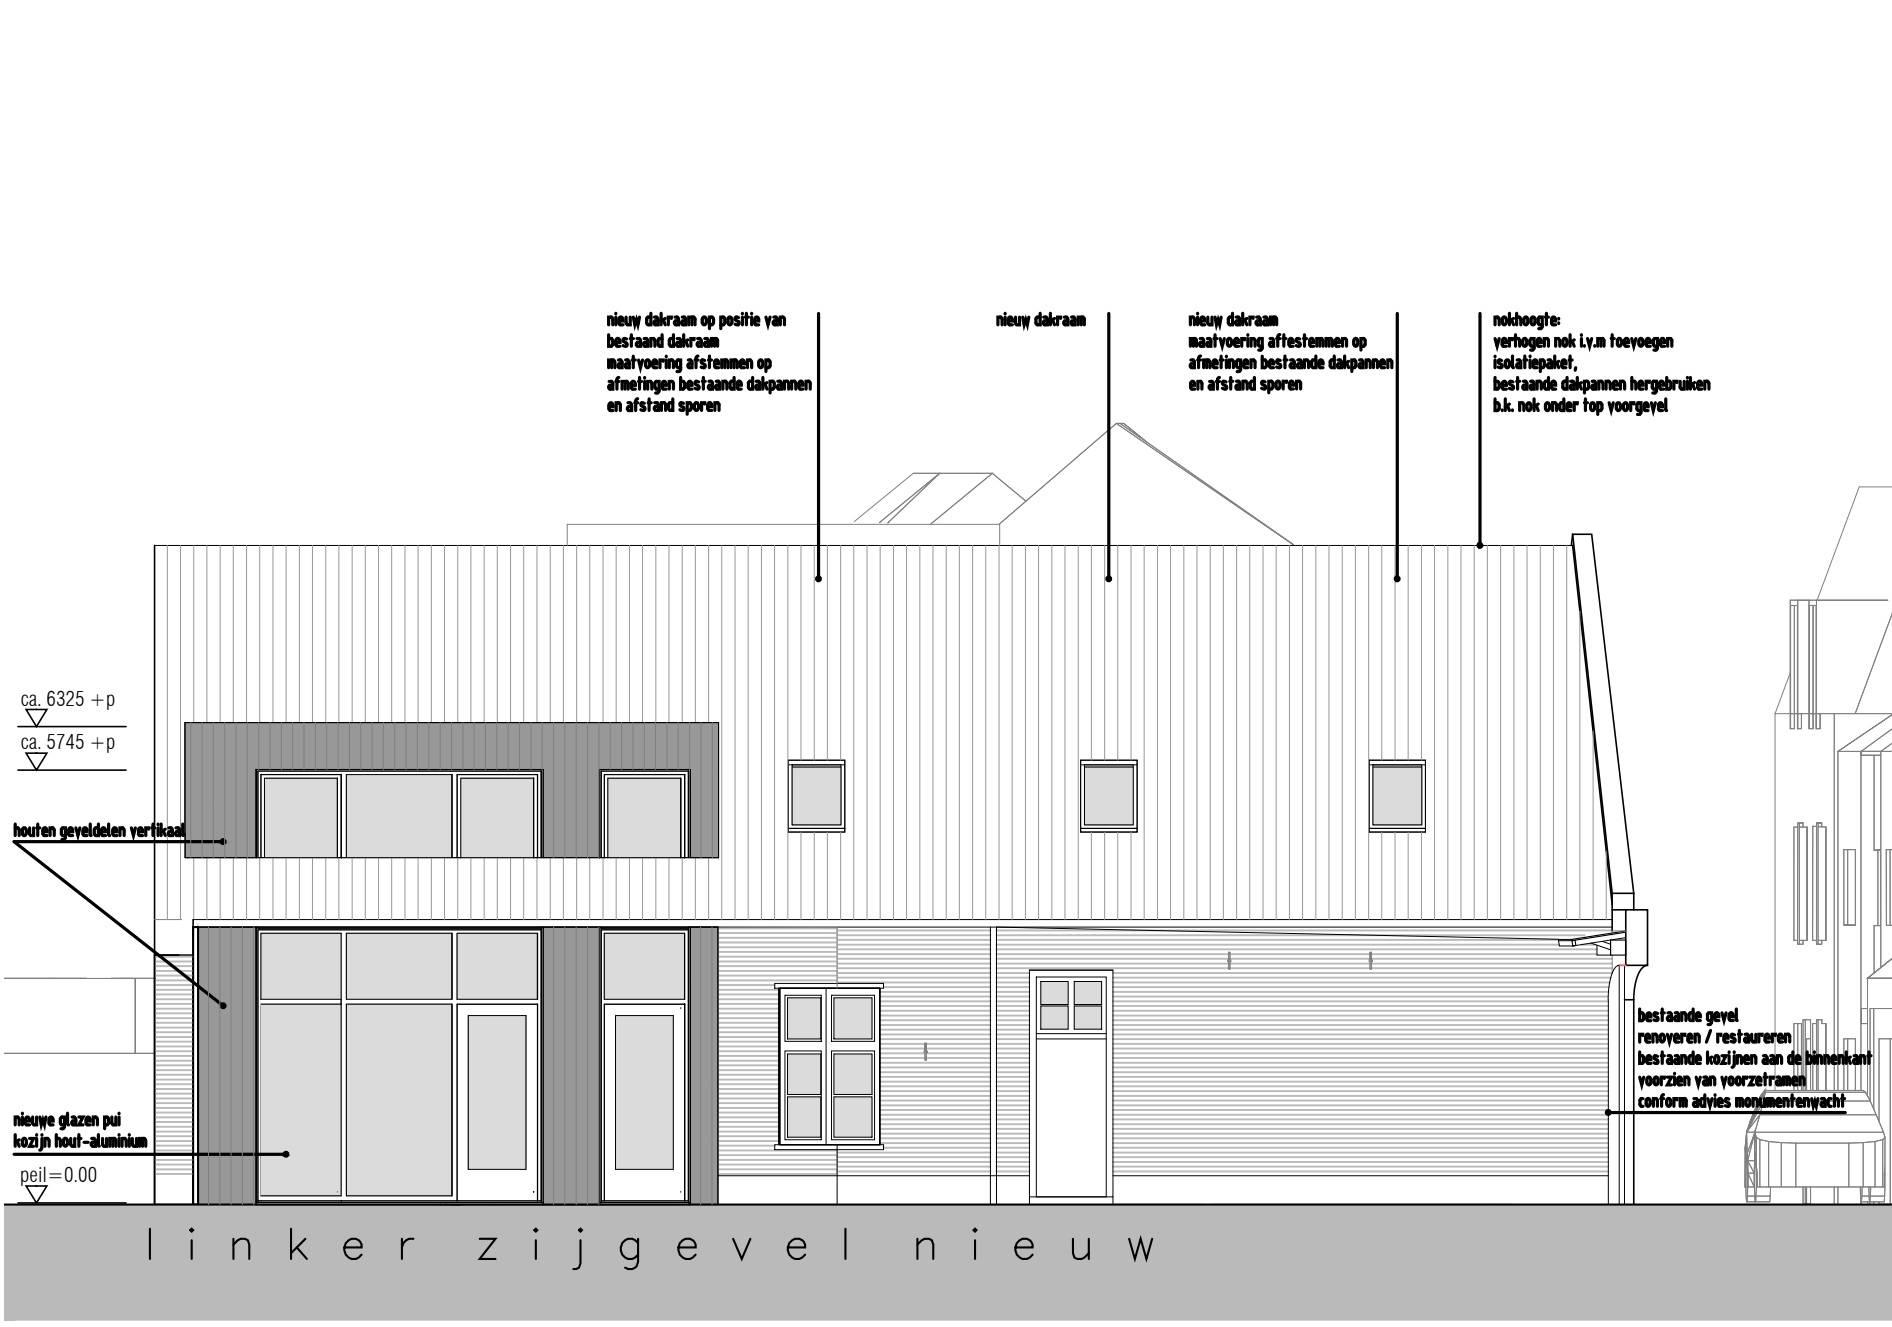
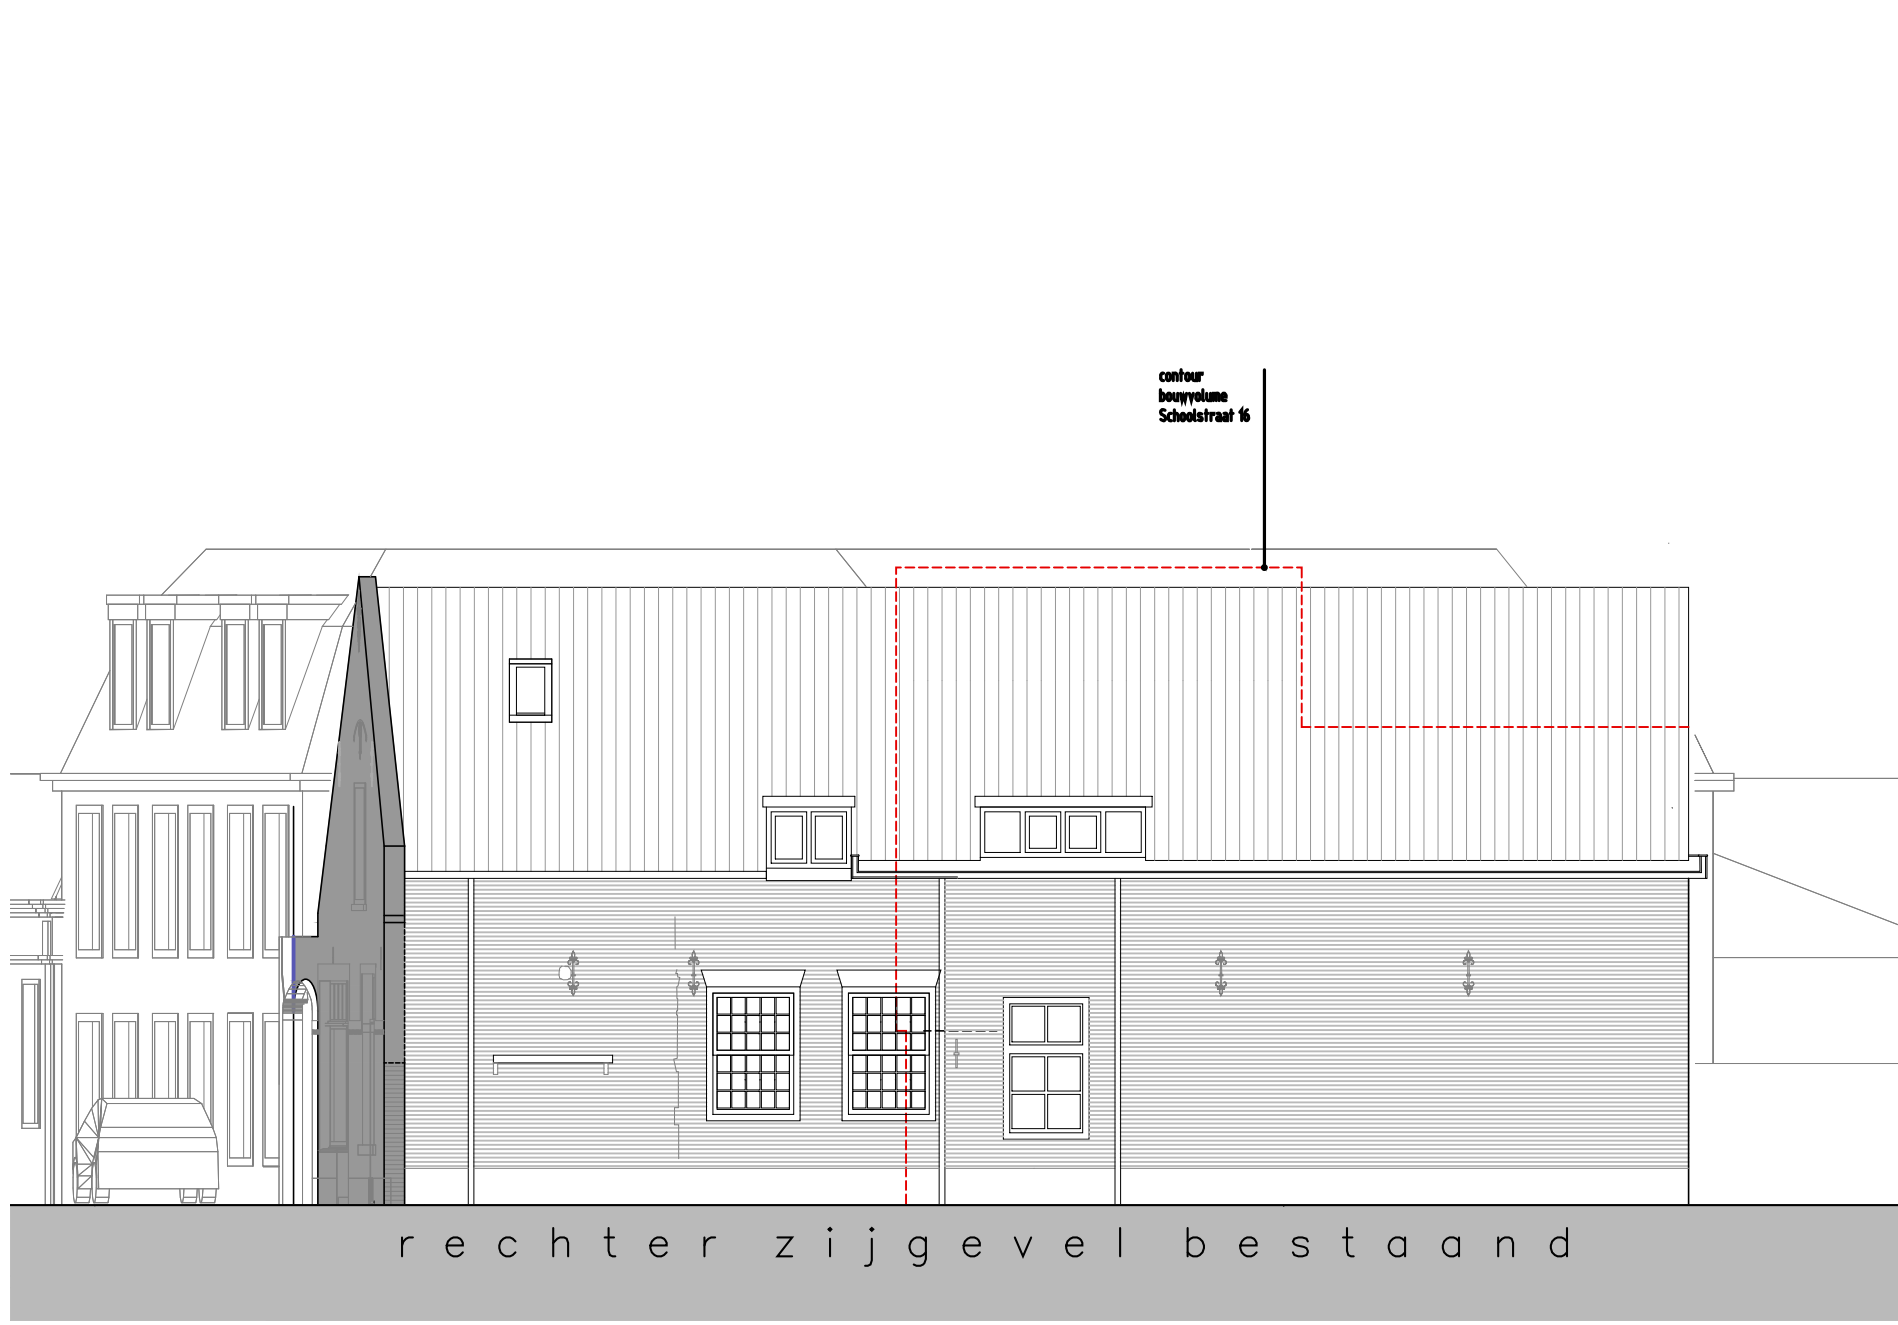


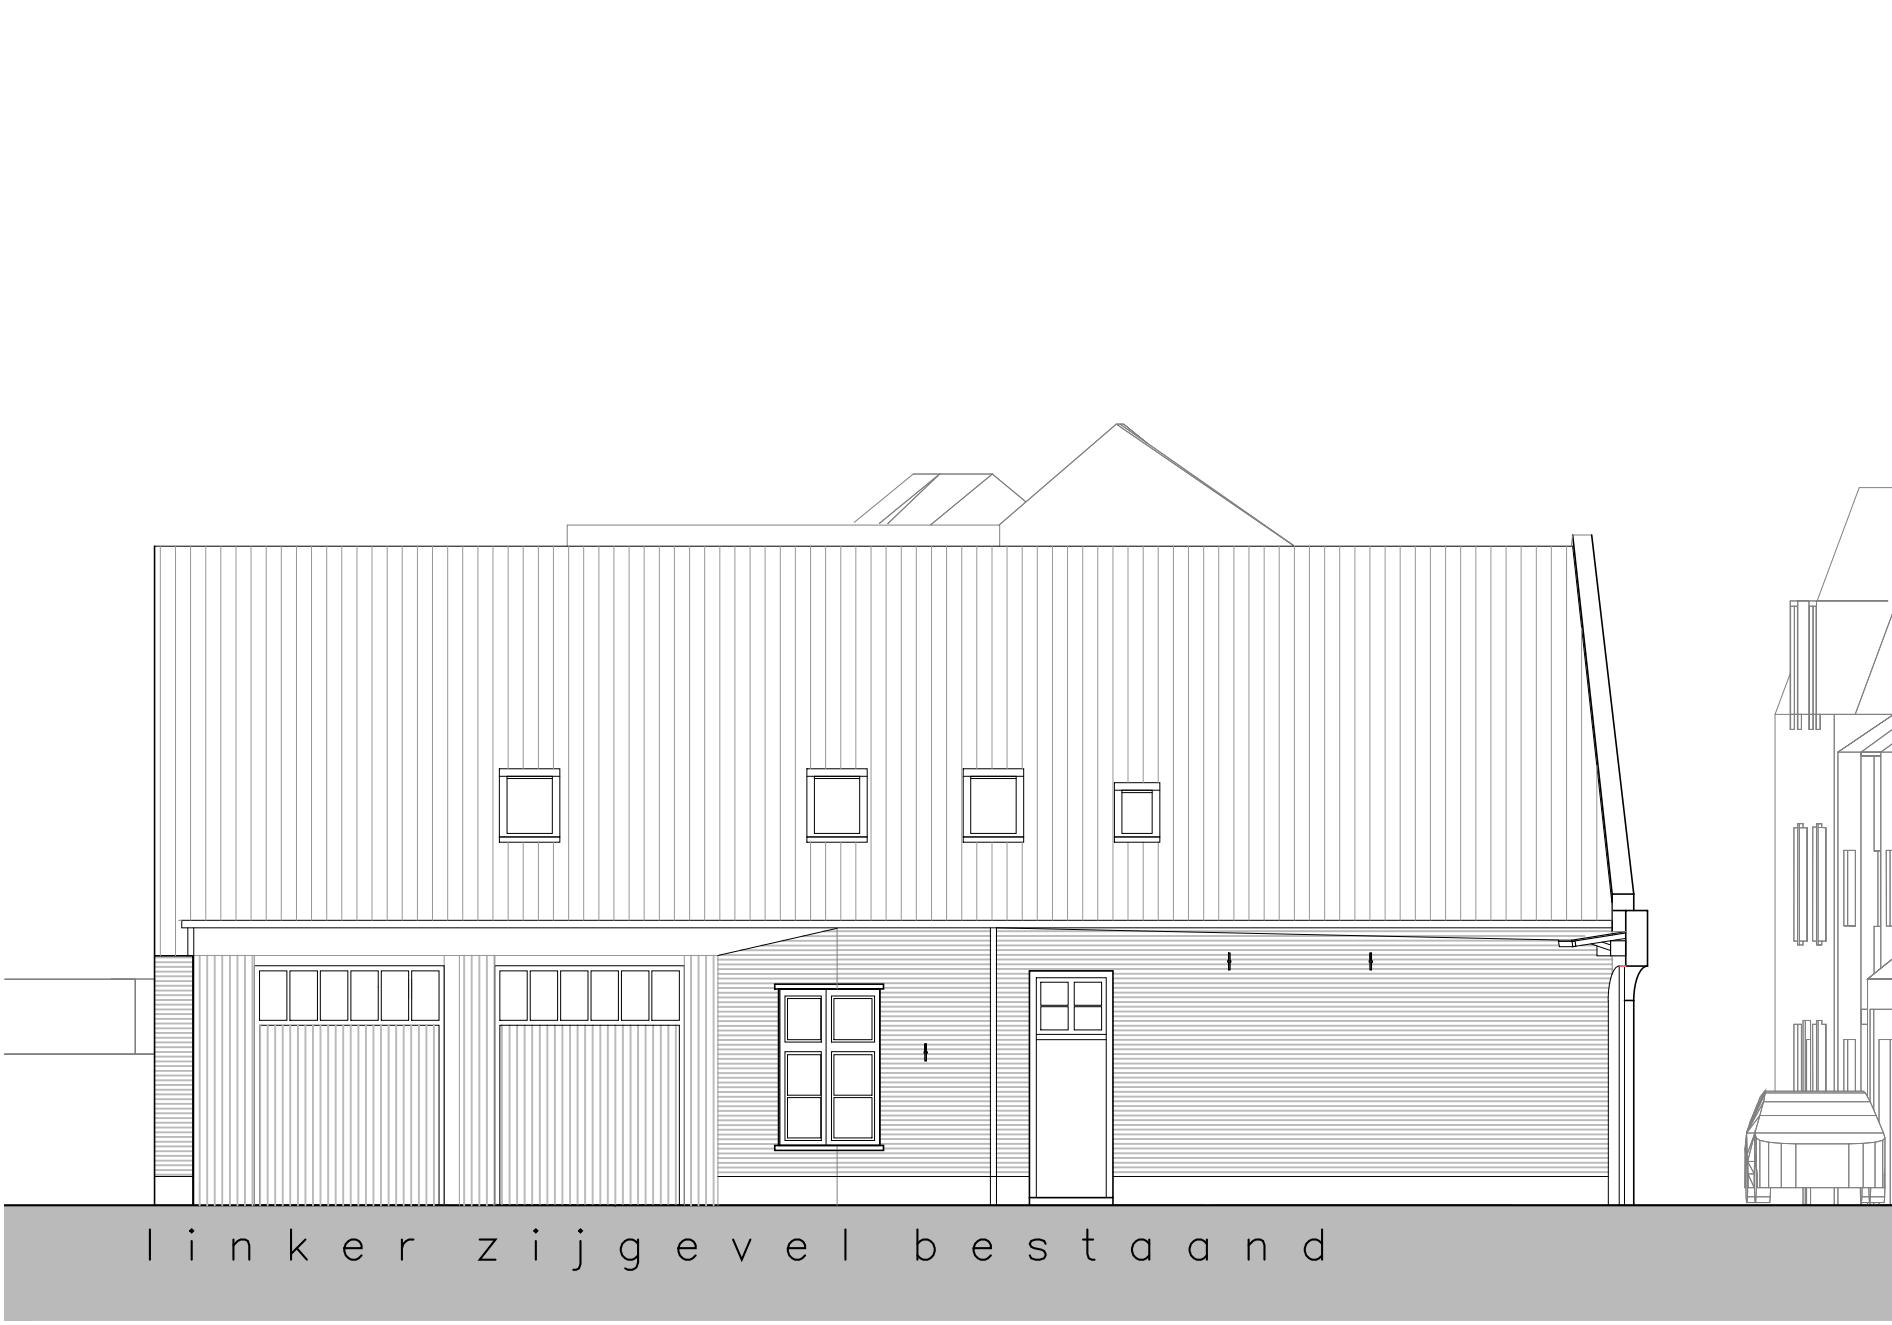

METZ

ARCHITECT

herontwikkeling schoolstraat 20
bestektekening
gevels, doorsneden, situatie

trullo real estate
minderbroederslaan 22
6001 ag weert

file 683/tek/cad/constr/b01
schaal 1:100
datum 19042024

bld
plan

b02
683