


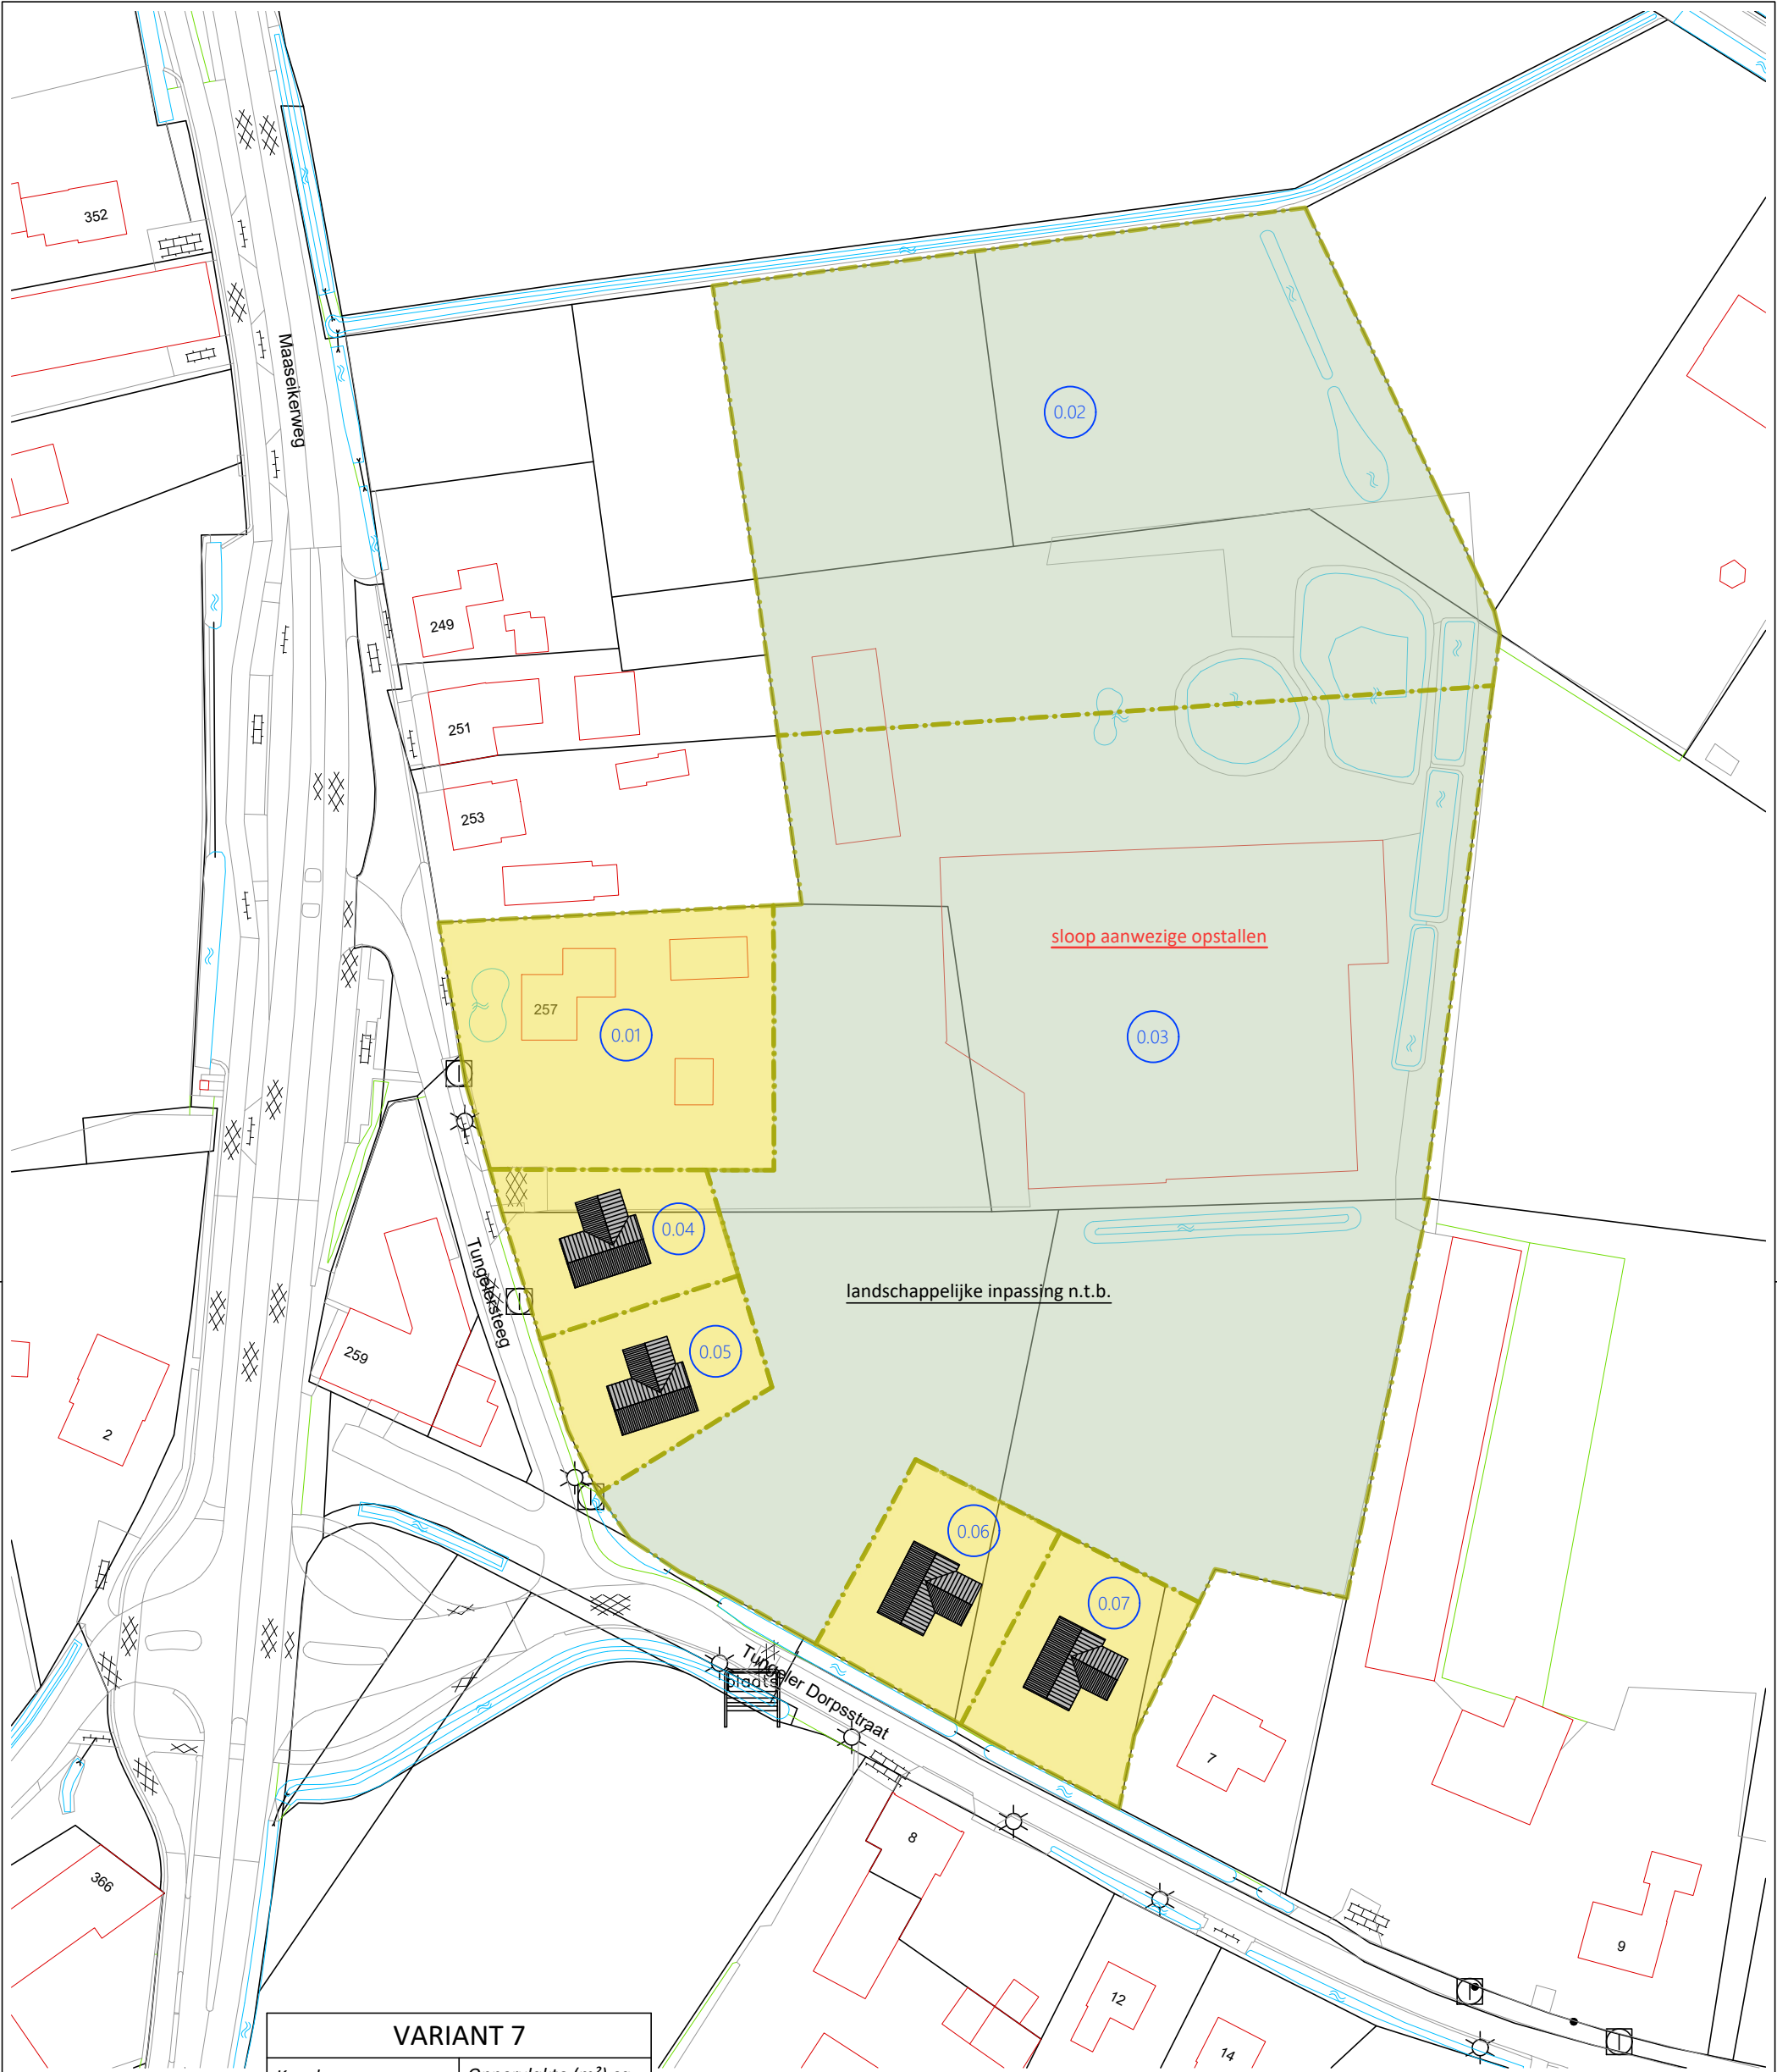

VARIANT 7	
Kavel	Oppervlakte (m²) ca.
0.01	1.955
0.02	7.780
0.03	14.200
0.04	730
0.05	710
0.06	850
0.07	860

project : Stedenbouwkundig ontwerp Tungeler Dorpsstraat ong. te Tungelroy
opdrachtgever : Vijvercentrum Flinsenhof B.V.
Maaseikerweg 257
6005 RA Weert

fase : schetsontwerp
onderwerp : situatie

projectleider : XXXXXXXXXX
tekenaar : XXXXXXXXXX
projectnummer : REN240046

bladnummer : S01.7
bladformaat : A3
schaal : 1:1000
datum : 20-02-2025



Locatie Baexem: Kerkstraat 2
6095 BE Baexem
0475 - 45 92 60
Locatie Ubachsberg: Kerkstraat 4
6367 EJ Voerendaal
045 - 30 30 600
Locatie Rosmalen: Berlicumseweg 6d
5248 NT Rosmalen
073 - 30 32 700
E-mail: info@aelmans.com
Website: www.aelmans.com