


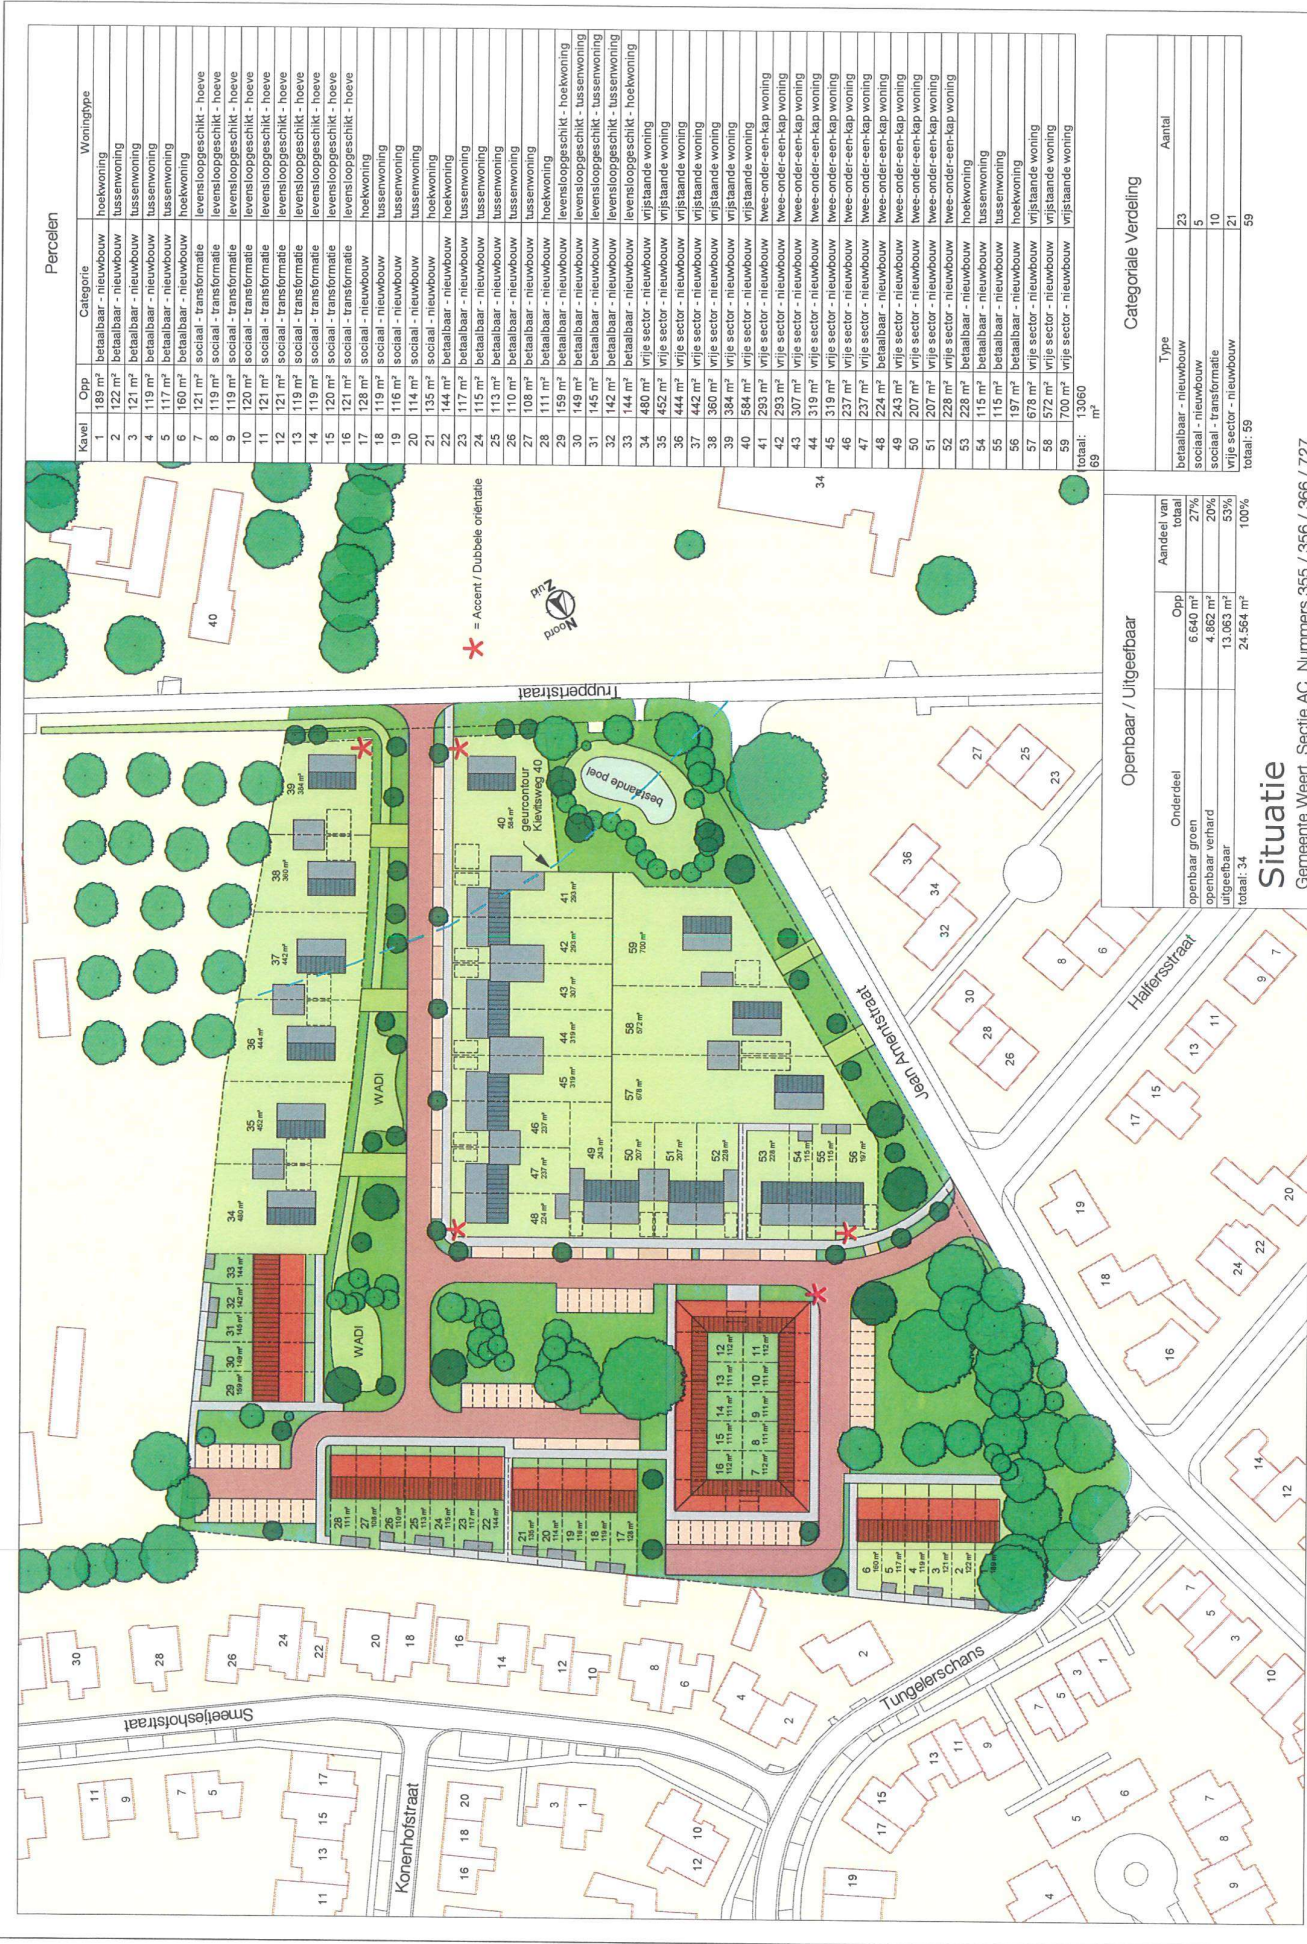

Perceel

Kavel	Opp	Categorie	Woningtype
1	189 m²	betalbaar - nieuwbouw	hoekwoning
2	122 m²	betalbaar - nieuwbouw	tussenwoning
3	121 m²	betalbaar - nieuwbouw	tussenwoning
4	119 m²	betalbaar - nieuwbouw	tussenwoning
5	117 m²	betalbaar - nieuwbouw	tussenwoning
6	160 m²	betalbaar - nieuwbouw	hoekwoning
7	121 m²	social - transformatie	levensloopgeslacht - hoeve
8	119 m²	social - transformatie	levensloopgeslacht - hoeve
9	118 m²	social - transformatie	levensloopgeslacht - hoeve
10	120 m²	social - transformatie	levensloopgeslacht - hoeve
11	121 m²	social - transformatie	levensloopgeslacht - hoeve
12	121 m²	social - transformatie	levensloopgeslacht - hoeve
13	119 m²	social - transformatie	levensloopgeslacht - hoeve
14	119 m²	social - transformatie	levensloopgeslacht - hoeve
15	120 m²	social - transformatie	levensloopgeslacht - hoeve
16	121 m²	social - transformatie	levensloopgeslacht - hoeve
17	129 m²	social - nieuwbouw	basenwoning
18	119 m²	social - nieuwbouw	basenwoning
19	116 m²	social - nieuwbouw	basenwoning
20	114 m²	social - nieuwbouw	basenwoning
21	135 m²	social - nieuwbouw	hoekwoning
22	144 m²	betalbaar - nieuwbouw	hoekwoning
23	117 m²	betalbaar - nieuwbouw	tussenwoning
24	113 m²	betalbaar - nieuwbouw	tussenwoning
25	113 m²	betalbaar - nieuwbouw	tussenwoning
26	110 m²	betalbaar - nieuwbouw	tussenwoning
27	105 m²	betalbaar - nieuwbouw	tussenwoning
28	111 m²	betalbaar - nieuwbouw	hoekwoning
29	159 m²	betalbaar - nieuwbouw	levensloopgeslacht - basenwoning
30	149 m²	betalbaar - nieuwbouw	levensloopgeslacht - basenwoning
31	145 m²	betalbaar - nieuwbouw	levensloopgeslacht - basenwoning
32	142 m²	betalbaar - nieuwbouw	levensloopgeslacht - basenwoning
33	144 m²	betalbaar - nieuwbouw	levensloopgeslacht - basenwoning
34	480 m²	vijs sector - nieuwbouw	vijs taande woning
35	452 m²	vijs sector - nieuwbouw	vijs taande woning
36	444 m²	vijs sector - nieuwbouw	vijs taande woning
37	442 m²	vijs sector - nieuwbouw	vijs taande woning
38	360 m²	vijs sector - nieuwbouw	vijs taande woning
39	384 m²	vijs sector - nieuwbouw	vijs taande woning
40	584 m²	vijs sector - nieuwbouw	vijs taande woning
41	293 m²	vijs sector - nieuwbouw	wee-ender-een-kap woning
42	293 m²	vijs sector - nieuwbouw	wee-ender-een-kap woning
43	307 m²	vijs sector - nieuwbouw	wee-ender-een-kap woning
44	319 m²	vijs sector - nieuwbouw	wee-ender-een-kap woning
45	319 m²	vijs sector - nieuwbouw	wee-ender-een-kap woning
46	237 m²	vijs sector - nieuwbouw	wee-ender-een-kap woning
47	237 m²	vijs sector - nieuwbouw	wee-ender-een-kap woning
48	224 m²	betalbaar - nieuwbouw	wee-ender-een-kap woning
49	243 m²	vijs sector - nieuwbouw	wee-ender-een-kap woning
50	207 m²	vijs sector - nieuwbouw	wee-ender-een-kap woning
51	207 m²	vijs sector - nieuwbouw	wee-ender-een-kap woning
52	228 m²	vijs sector - nieuwbouw	wee-ender-een-kap woning
53	228 m²	betalbaar - nieuwbouw	hoekwoning
54	115 m²	betalbaar - nieuwbouw	tussenwoning
55	115 m²	betalbaar - nieuwbouw	tussenwoning
56	197 m²	betalbaar - nieuwbouw	hoekwoning
57	678 m²	vijs sector - nieuwbouw	vijs taande woning
58	572 m²	vijs sector - nieuwbouw	vijs taande woning
59	700 m²	vijs sector - nieuwbouw	vijs taande woning
totaal: 13060 m²			
69			

Categoriale Verdeling

Type	Aantal
betalbaar - nieuwbouw	23
social - nieuwbouw	5
social - transformatie	10
vijs sector - nieuwbouw	21
totaal: 59	59

Openbaar / Uitgeefbaar

Onderdeel	Opp	Aandeel van totaal
openbaar groen	6.640 m²	27%
openbaar verhard	4.862 m²	20%
uitgeefbaar	13.063 m²	53%
totaal: 34	24.564 m²	100%

Situatie

Gemeente Weert, Sectie AC, Nummers 355 / 356 / 366 / 727
17-05-2024 - Jean Arntsenstraat 15 Tungeley - schaal 1:1000 - CO_S001