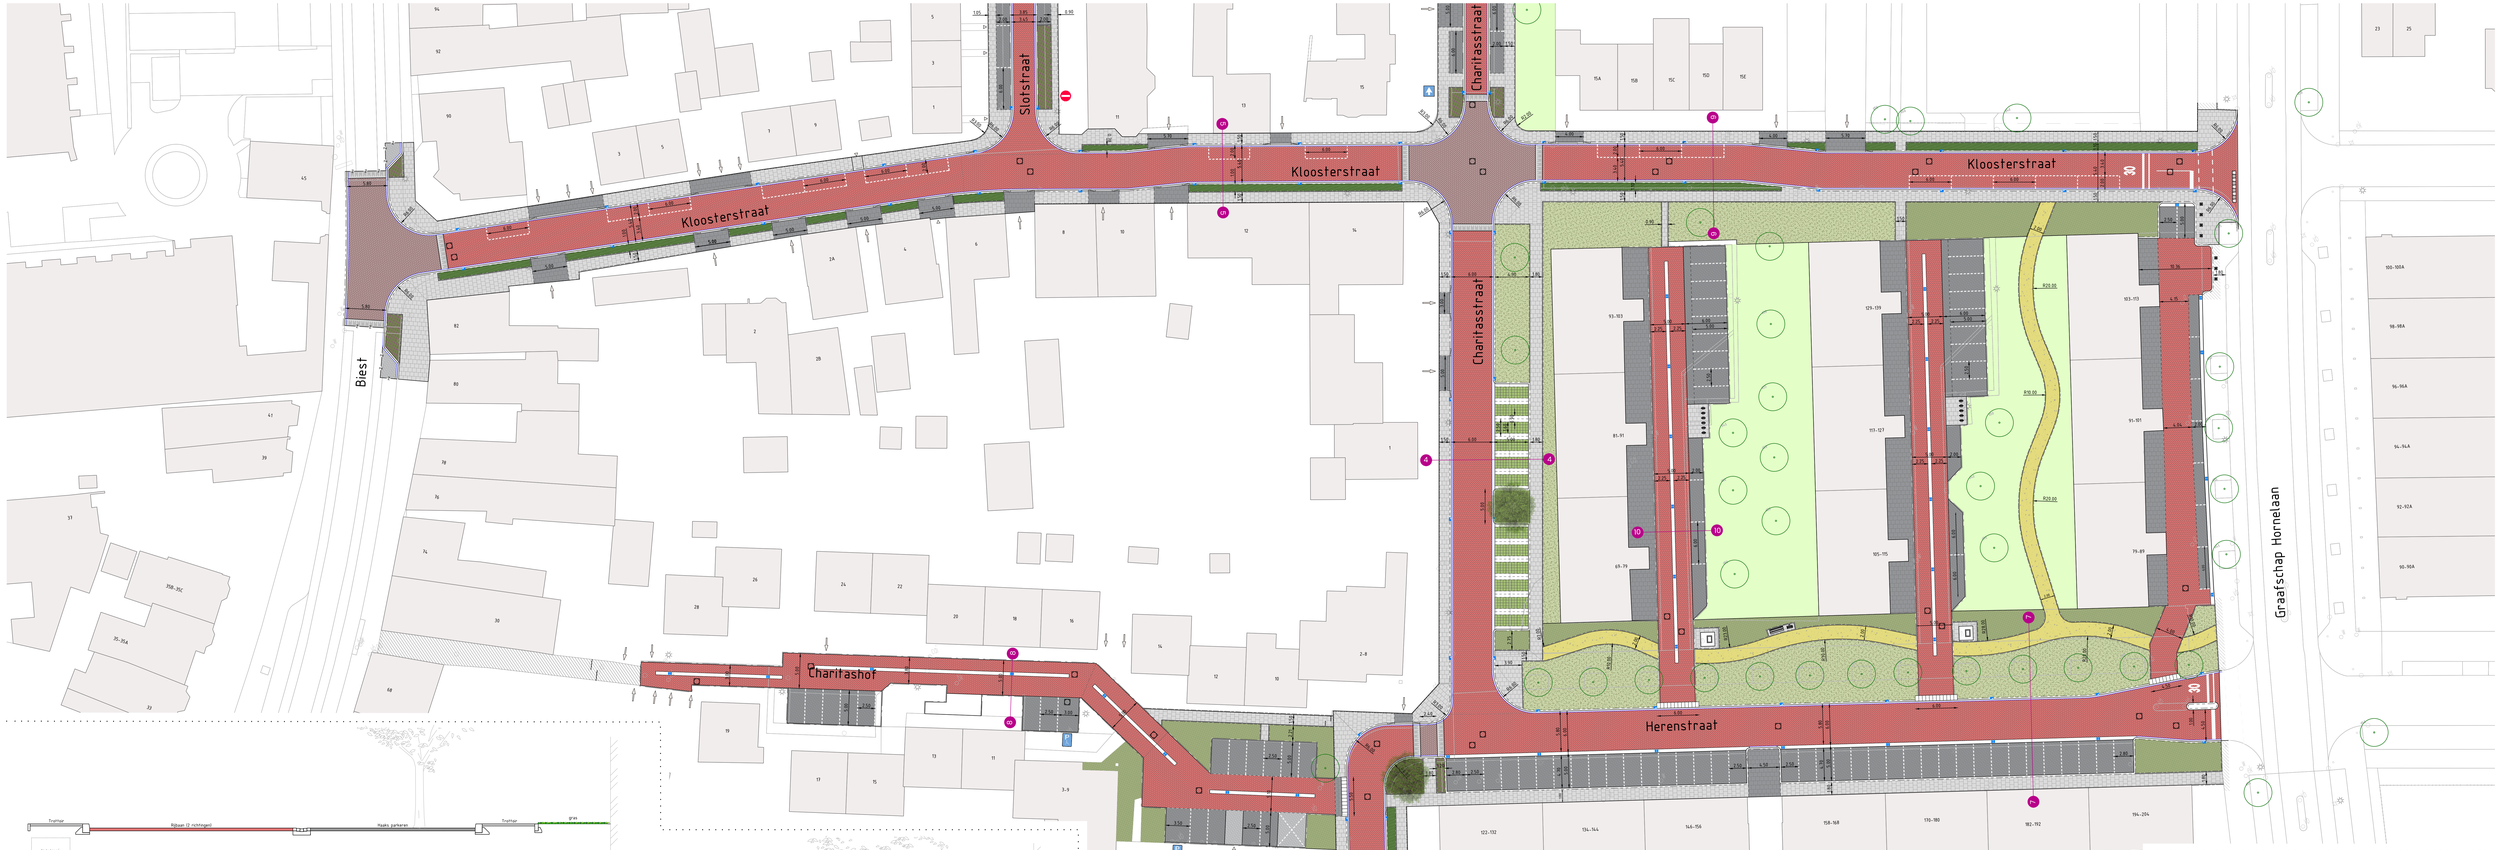

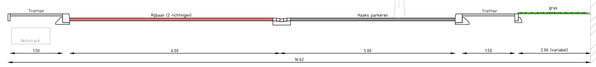

Charitasstraat zuid, principeprofiel 4–4
Schaal 1 : 50

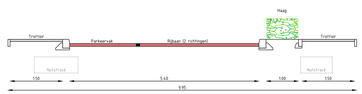

Kloosterstraat west, principeprofiel 5–5
Schaal 1 : 50

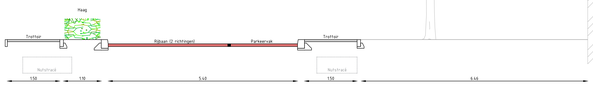

Kloosterstraat oost, principeprofiel 6–6
Schaal 1 : 50

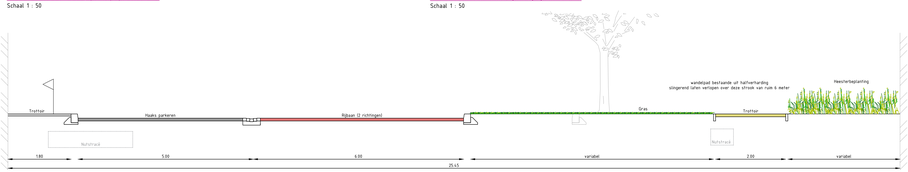

Herenstraat, principeprofiel 7–7 variant 1 (haaksparkeren)
Schaal 1 : 50

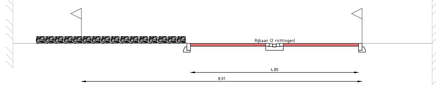

Charitashof, principeprofiel 8–8
Schaal 1 : 50

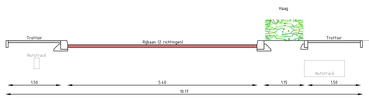

Graaf Jacobstraat, principeprofiel 9–9
Schaal 1 : 50

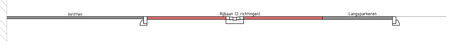

Insteekstraatje Herenstraat, principeprofiel 10–10
Schaal 1 : 50

Parkeerbalans deelgebied Zuid

Huidige situatie: 100 parkeervakken
Charitasstraat zuid: 8 vakken
Herenstraat: 43 vakken
Charitashof: 19 vakken
Graaf Jacobstraat: 6 vakken
Insteekstraatjes Herenstraat: 24 vakken

Nieuwe situatie: 103 parkeervakken (3 vakken o.v.b.)
Charitasstraat zuid: 12 vakken
Herenstraat: 37 vakken
Charitashof: 19 vakken
Graaf Jacobstraat: 5 vakken
Insteekstraatjes Herenstraat: 34 vakken (3 vakken o.v.b.)

Legenda

- Bestaande situatie
- Bestaande bebouwing
- Locatie voordeur / poort
- Locatie inrit
- Nieuwe situatie
- Materiaalscheiding
- Opsluitband 100x200mm, grijs
- Trottoirband 180/200x200mm, grijs
- Geleideband 50/200x250mm, grijs
- Trottoir; betontegels 300x300mm, grijs
- Inritten; betontegels 300x300m, grijs
- Rijbaan; betonstraatstenen KF, keperverband, donkerrood
- Plateau/drempel; betonstraatstenen KF, keperverband, roodzwart
- Parkeervakken; betonstraatstenen KF, ellebooqverband, antraciet
- Parkeervakken; open verharding
- Overig; betonstraatstenen KF, ellebooqverband, grijs
- Wandelpad; halfverharding, type Achterhoeks Padvast
- Groenvak; gras
- Groenvak; heesters (soorten worden in overleg bepaald)
- Groenvak; vaste beplanting (soorten worden in overleg bepaald)
- Groenvak; haagbeplanting (soorten worden in overleg bepaald)
- Bestaand groen (handhaven)
- Nieuwe boom (soorten worden in overleg bepaald)
- Bestaande boom (handhaven)

Maten in m, diameters en afm. beestralingsmetertaken in mm, hoogtematen in m t.o.v. NAP, tenzij anders aangeven.

PROJECT Biest fase 2 te Weert	FORMAAT A0+2	OPDRACHT [redacted]
	SCHAAL 1:250	TEKENREGISTER [redacted]
ONDERWERP Deelgebied zuid Definitief ontwerp	STATUS Definitief	PROJECTNUMMER 240081
	DATUM 2 van 2	DATUM 08-05-2025
OPDRACHTGEVER Gemeente Weert	TEKENBENAMING 240081_DO_004	

info@[redacted].nl 0492 - 79 29 34 www.[redacted].nl [redacted] creëertruimte

Advies- en ingenieursbureau voor de openbare ruimte