
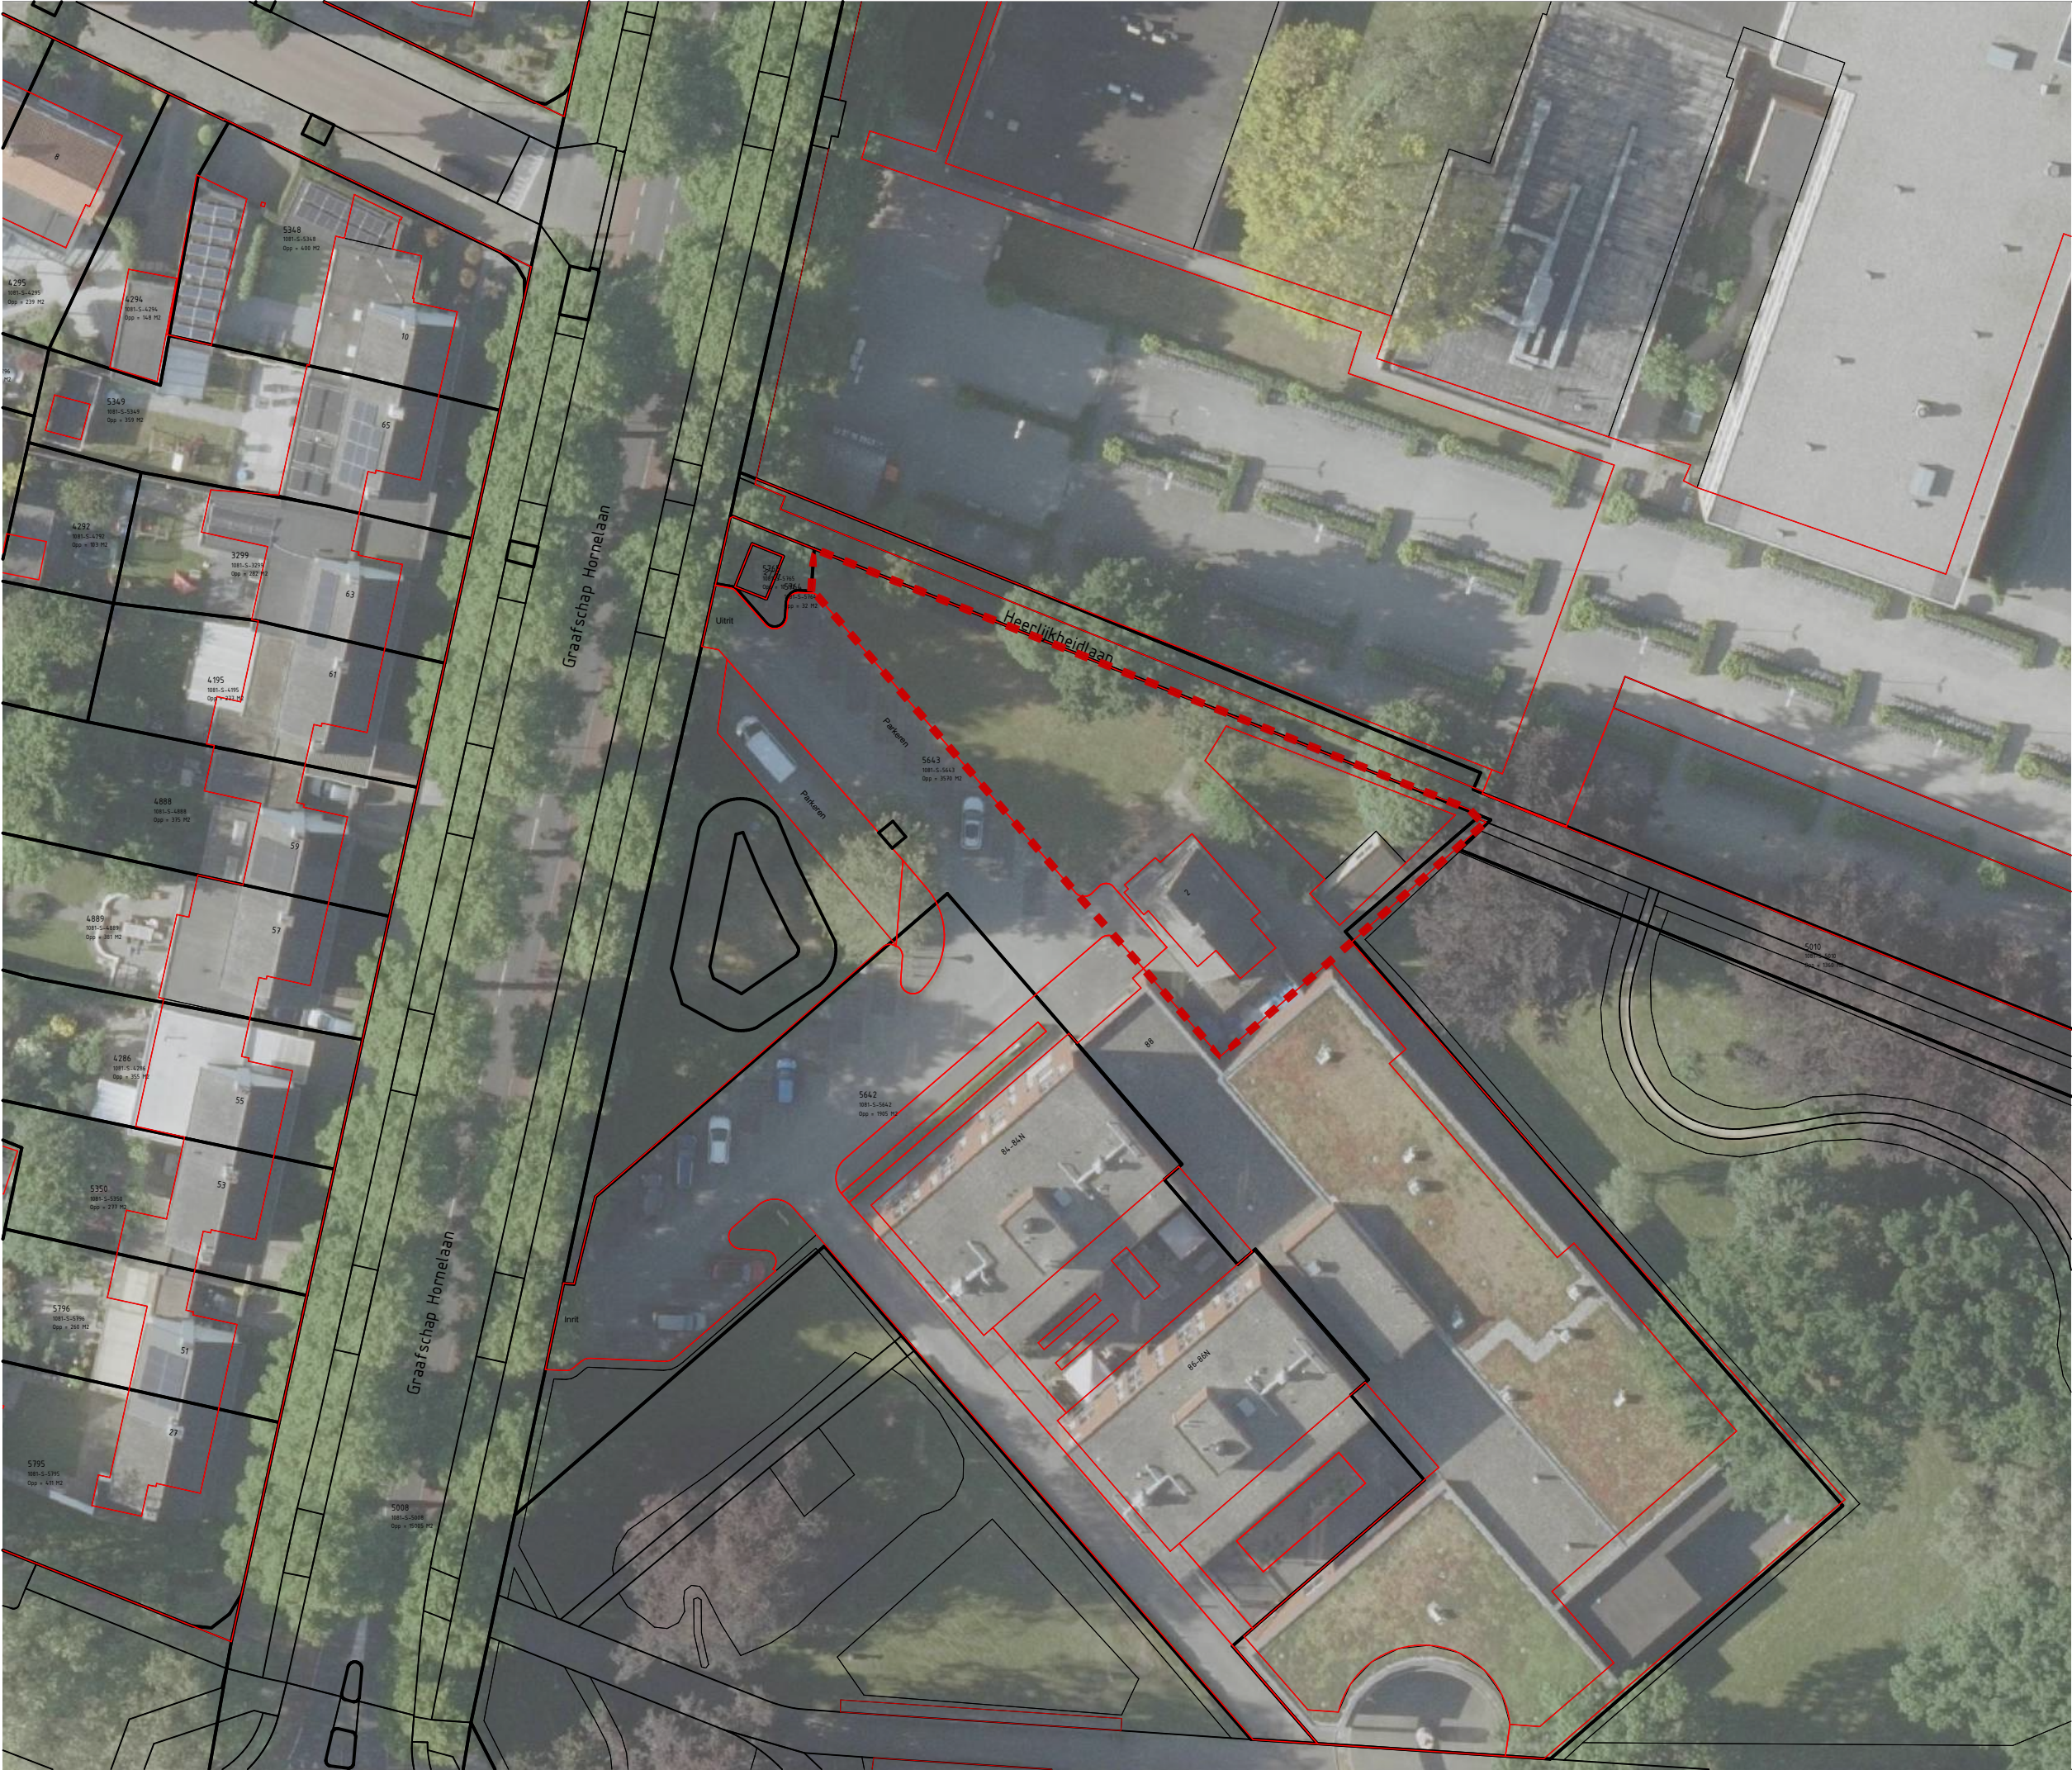
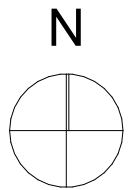


PSW Tiny Houses Weert

Voorlopig Ontwerp
datum: 18-04-2025
schaal: 1:500

1585 VO 01

Situatie Luchtfoto

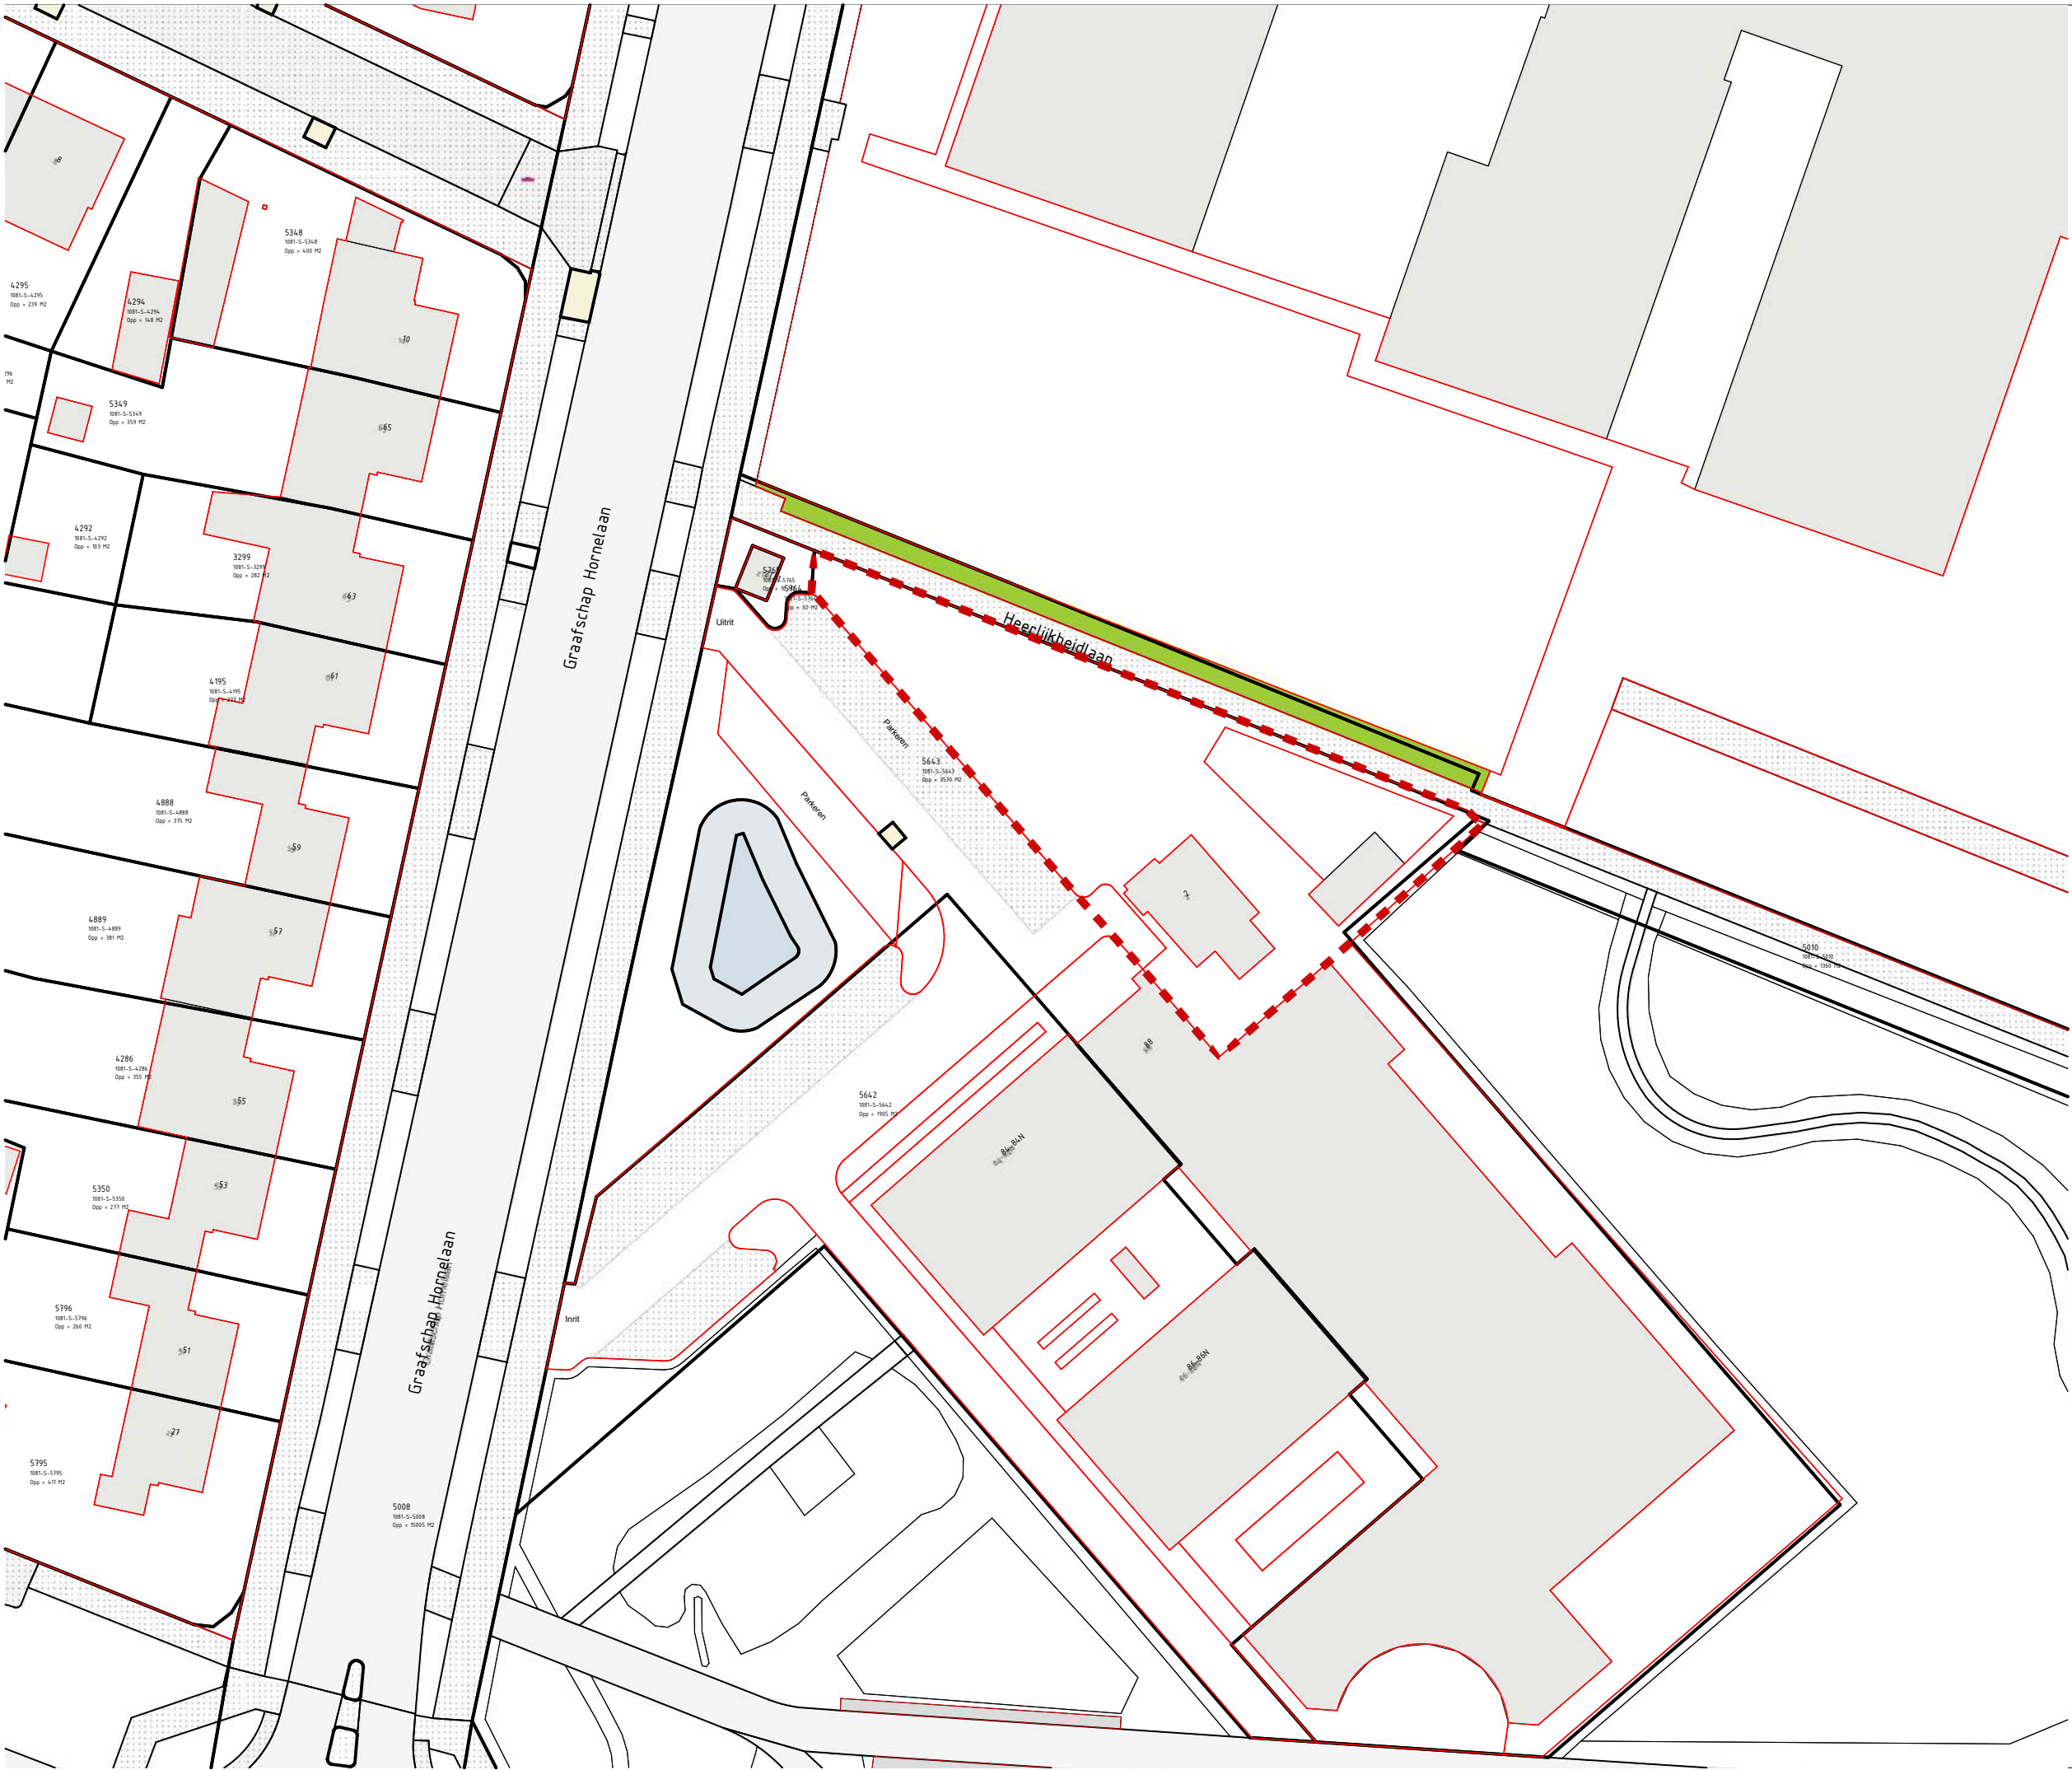

PSW Tiny Houses Weert

Voorlopig Ontwerp
datum: 18-04-2025
schaal: 1:500

1585 VO 02


Situatie Kadaster




Bestaande woning met naastgelegen PSW gebouw



Wandelpad Heerlijkheidlaan en zicht op Philips van Horne

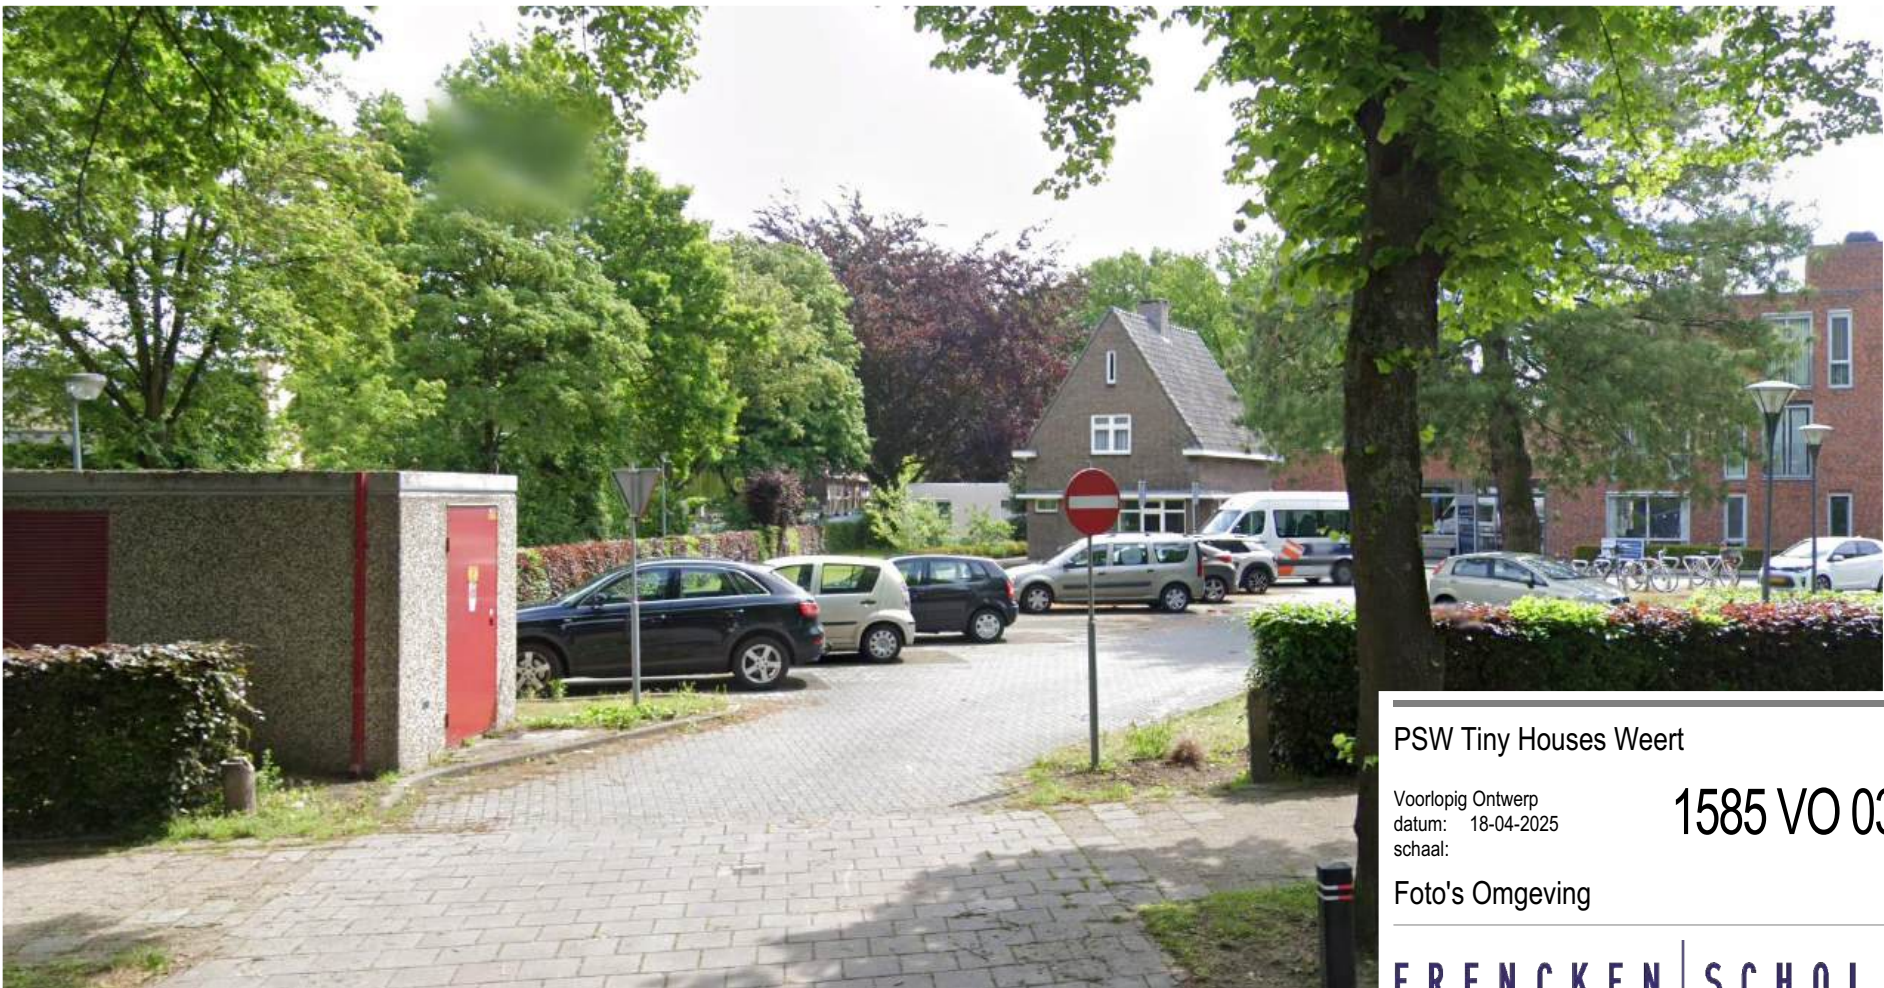

Bestaande uitrit met zicht over perceel

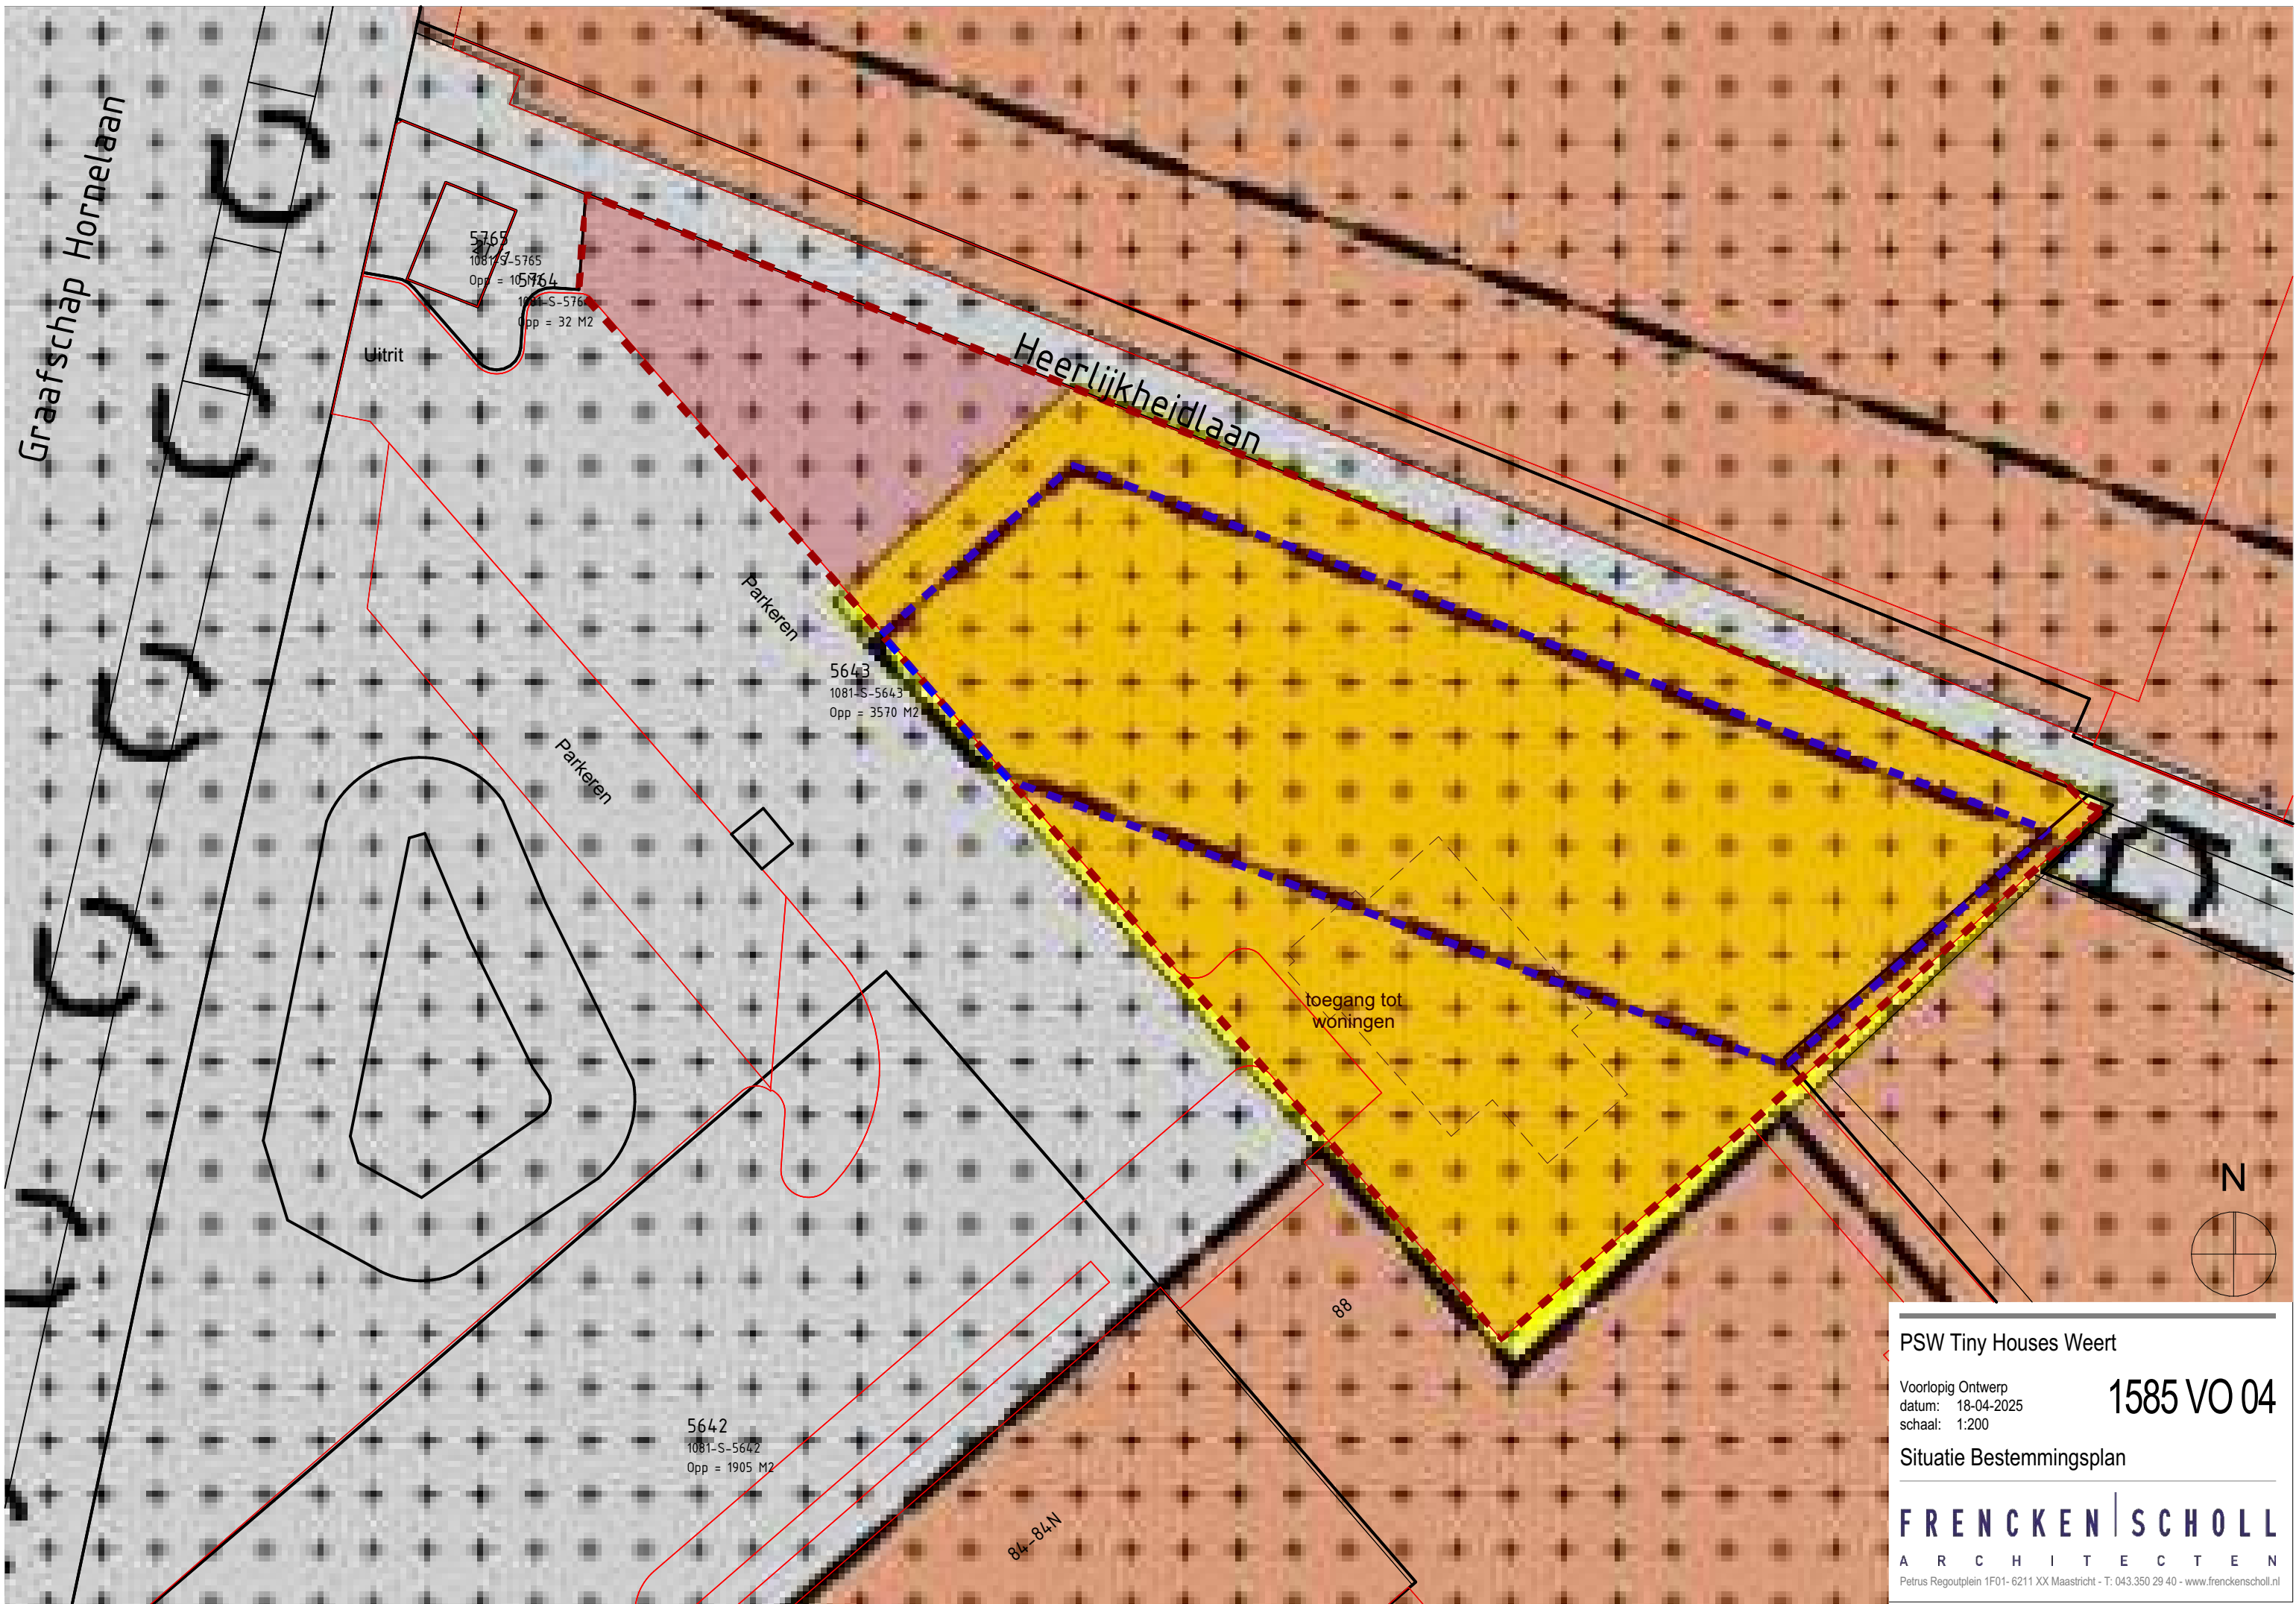


PSW Tiny Houses Weert

Voorlopig Ontwerp
datum: 18-04-2025
schaal: 1:200

1585 VO 04

Situatie Bestemmingsplan

FRENCKEN | SCHOLL
A R C H I T E C T E N
Petrus Regoutplein 1F01- 6211 XX Maastricht - T: 043.350 29 40 - www.frenckenscholl.nl

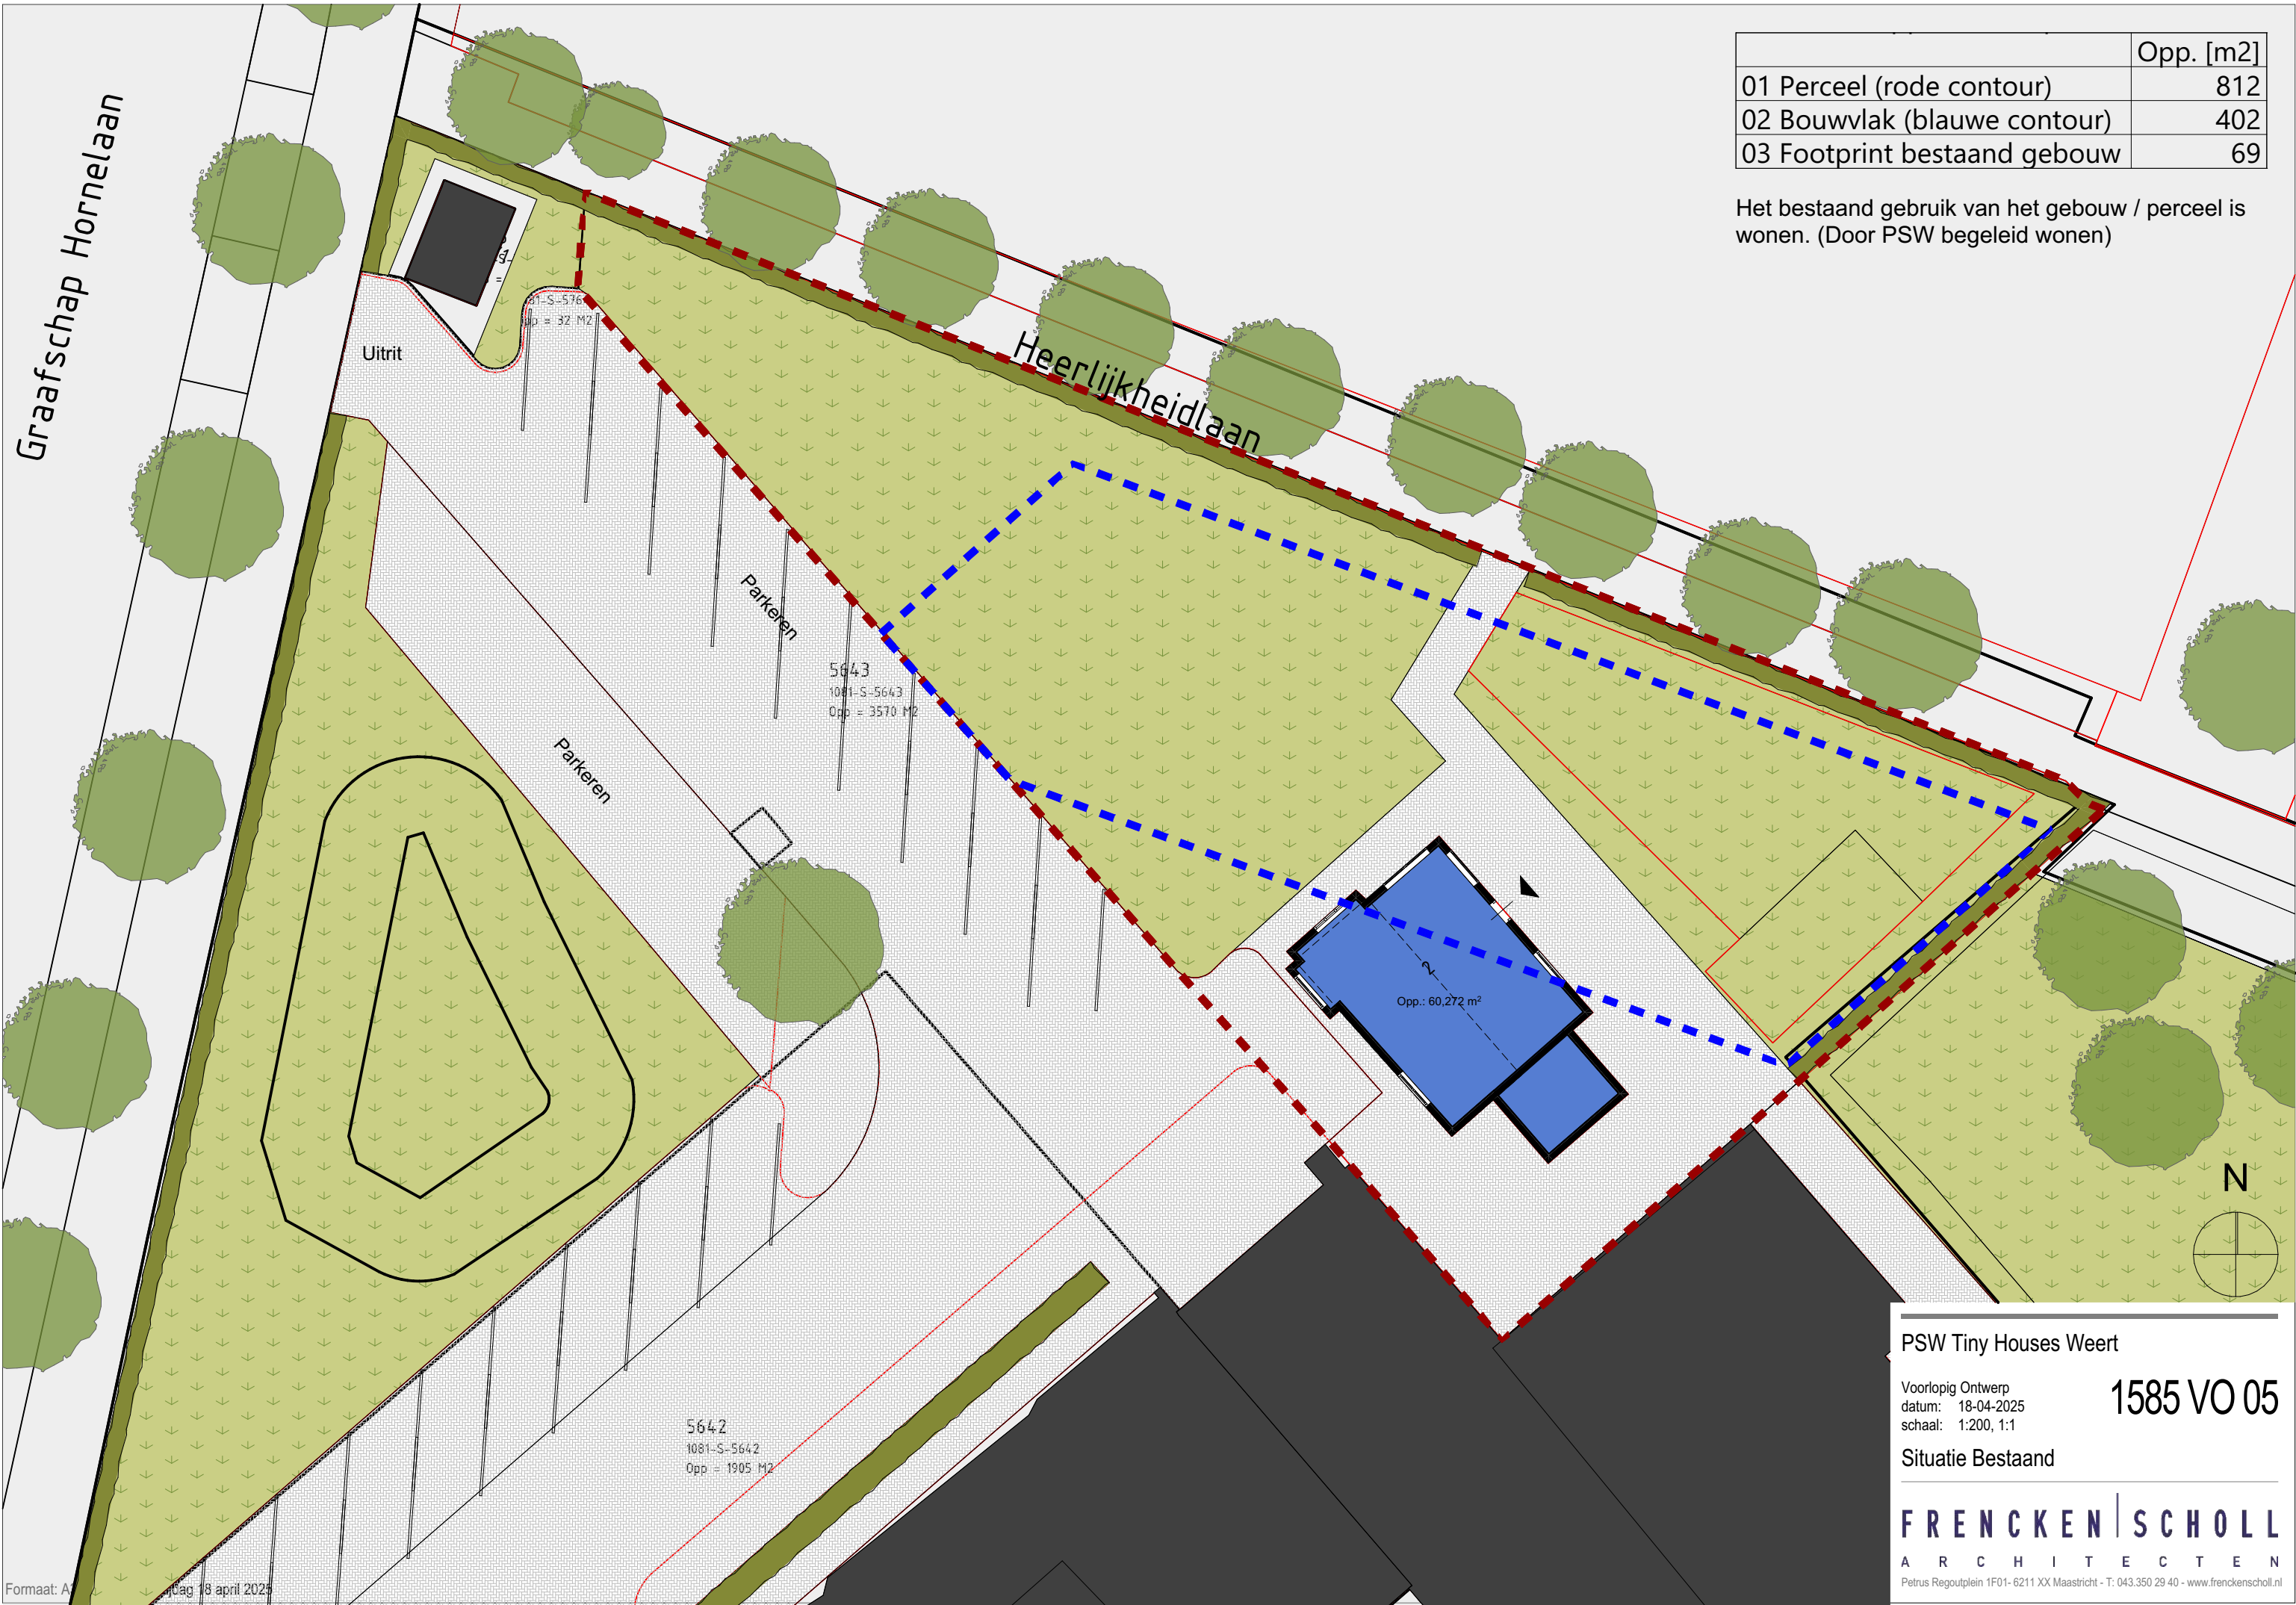


PSW Tiny Houses Weert

Voorlopig Ontwerp
datum: 18-04-2025
schaal: 1:200, 1:1

1585 VO 05

Situatie Bestaand

FRENCKEN | SCHOLL
ARCHITECTEN
Petrus Regoutplein 1F01- 6211 XX Maastricht - T: 043.350 29 40 - www.frenckenscholl.nl

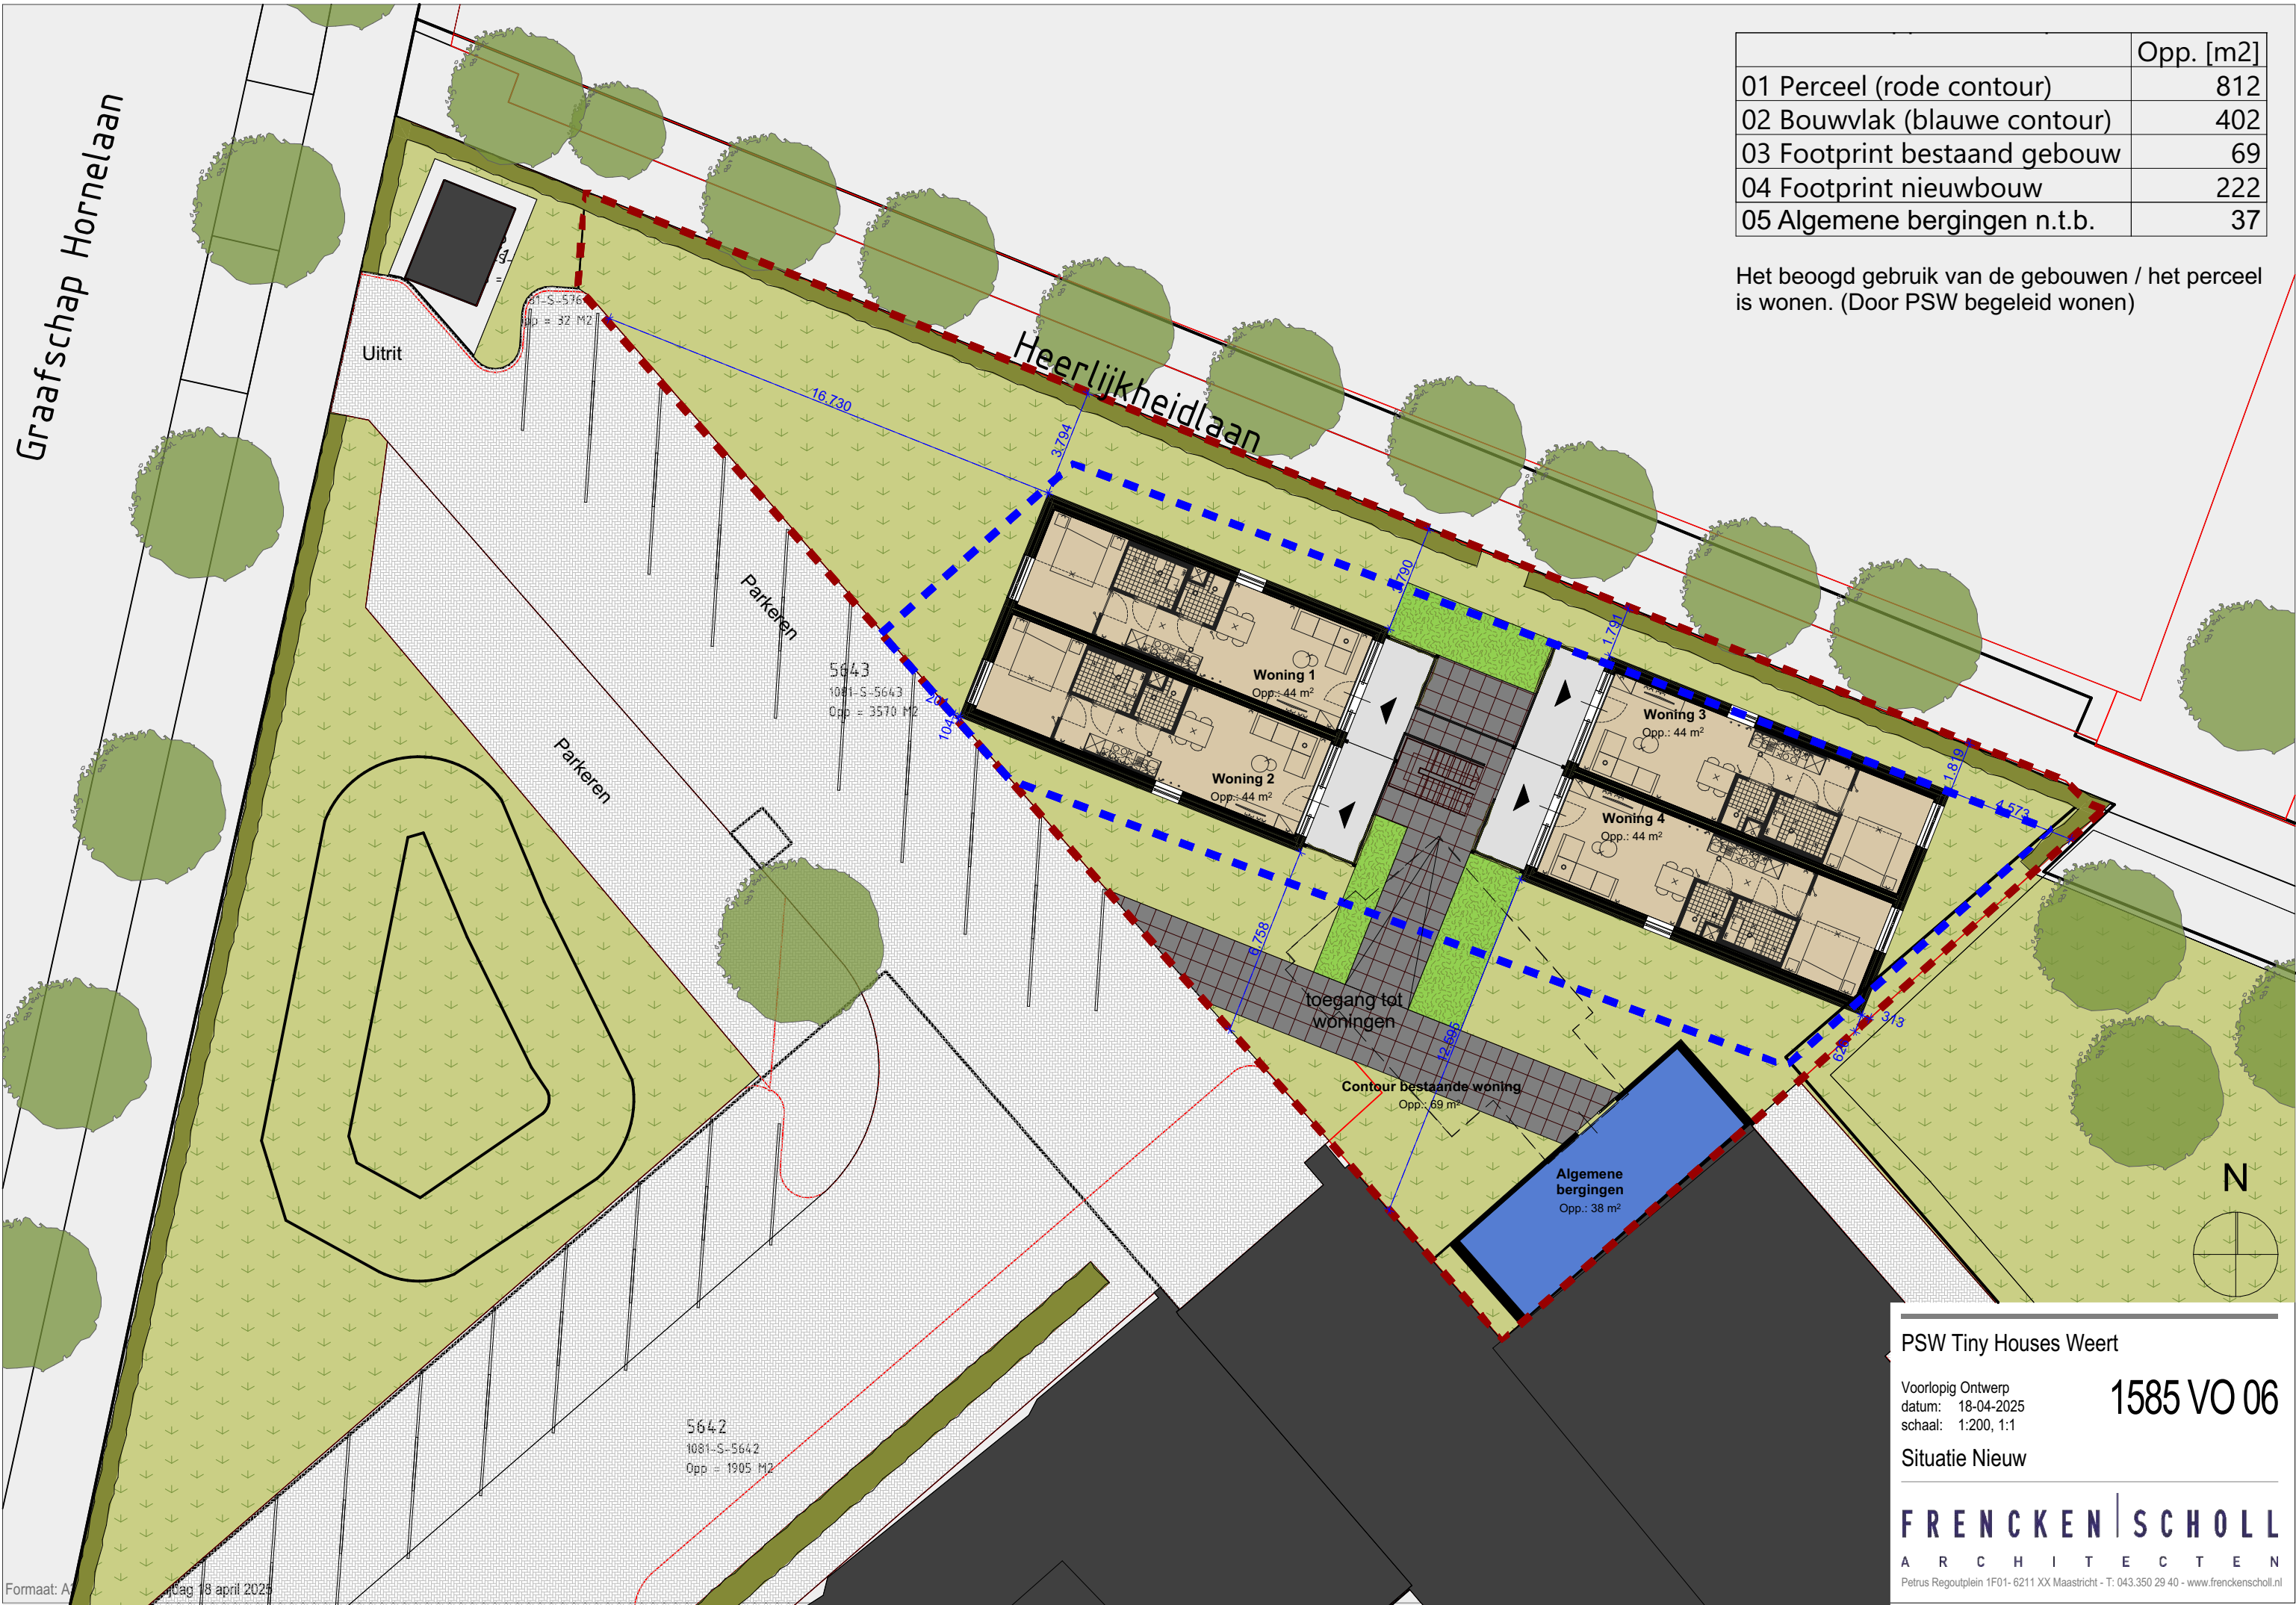

PSW Tiny Houses Weert

Voorlopig Ontwerp
datum: 18-04-2025
schaal: 1:200, 1:1

1585 VO 06

Situatie Nieuw

FRENCKEN | SCHOLL

ARCHITECTEN

Petrus Regoutplein 1F01- 6211 XX Maastricht - T: 043.350 29 40 - www.frenckenscholl.nl