


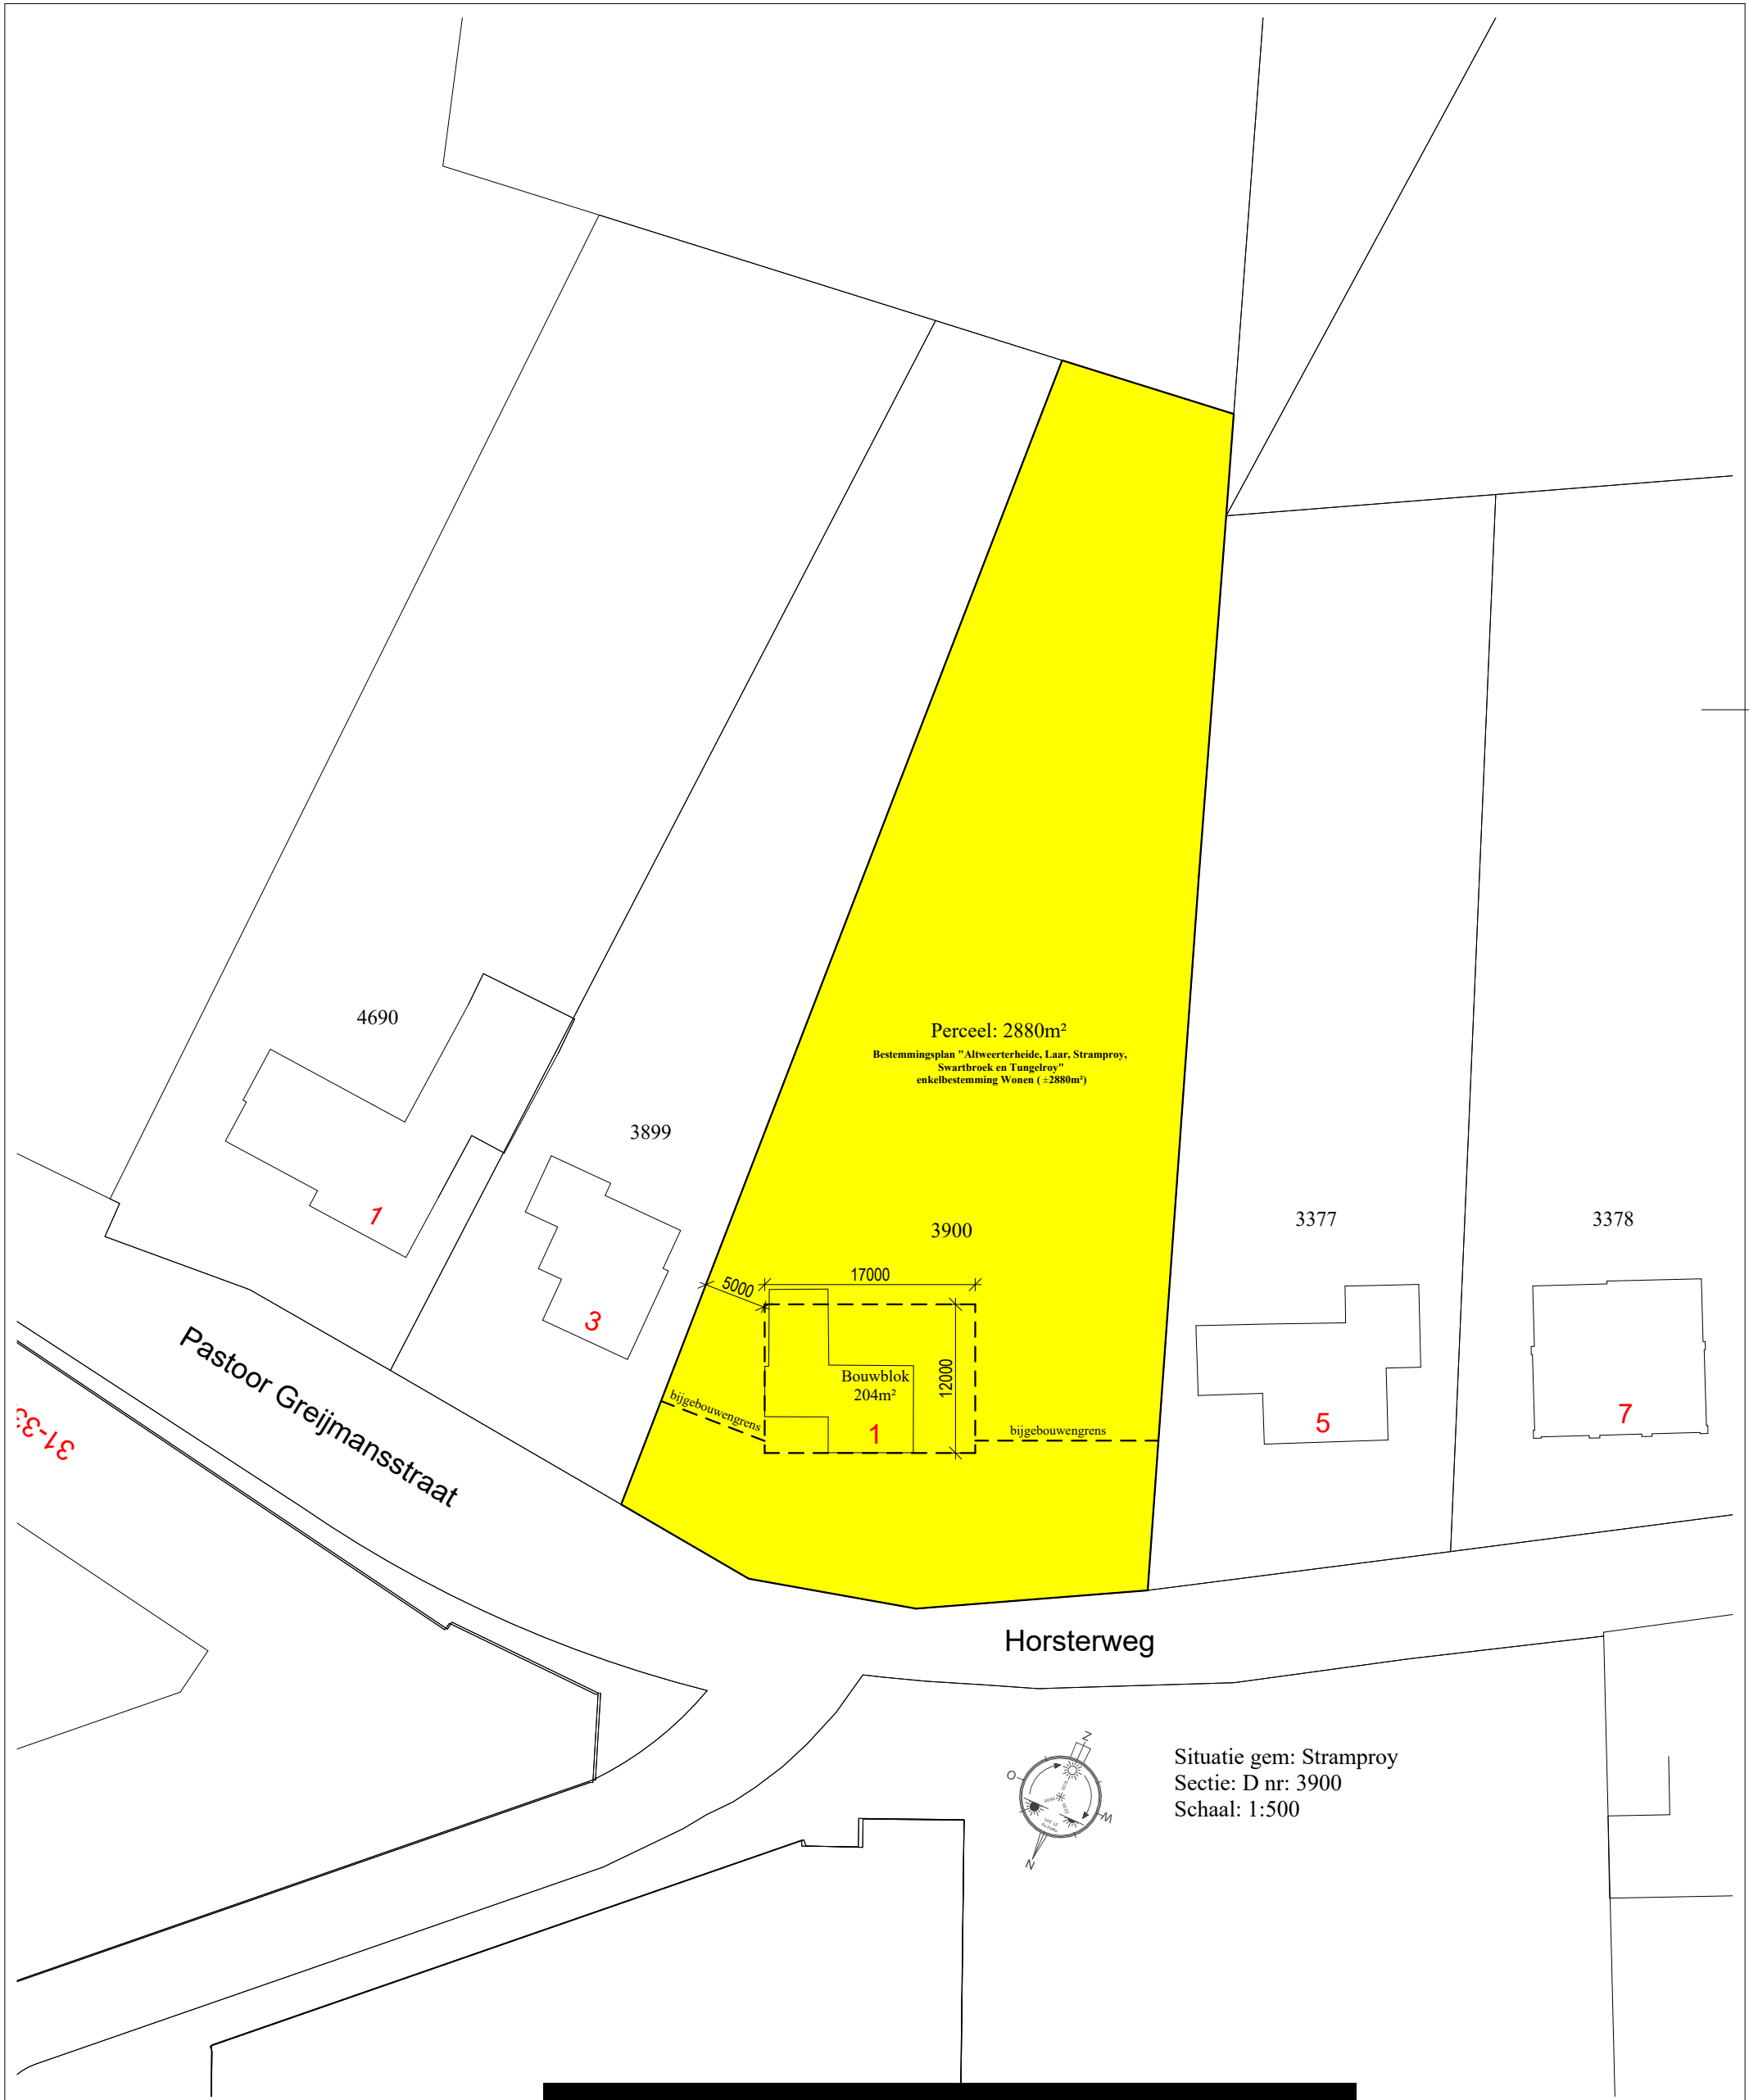

Situatie Bestaand

1 : 500

Teken- en Adviesbureau

Plan voor het verkavelen van een perceel

Horsterweg 1, 6039GC Stramproy

datum: 19-12-2024
schaal: 1:500
blad nr: bestaand

werk nr:616- nieuw