


Bijlage 1

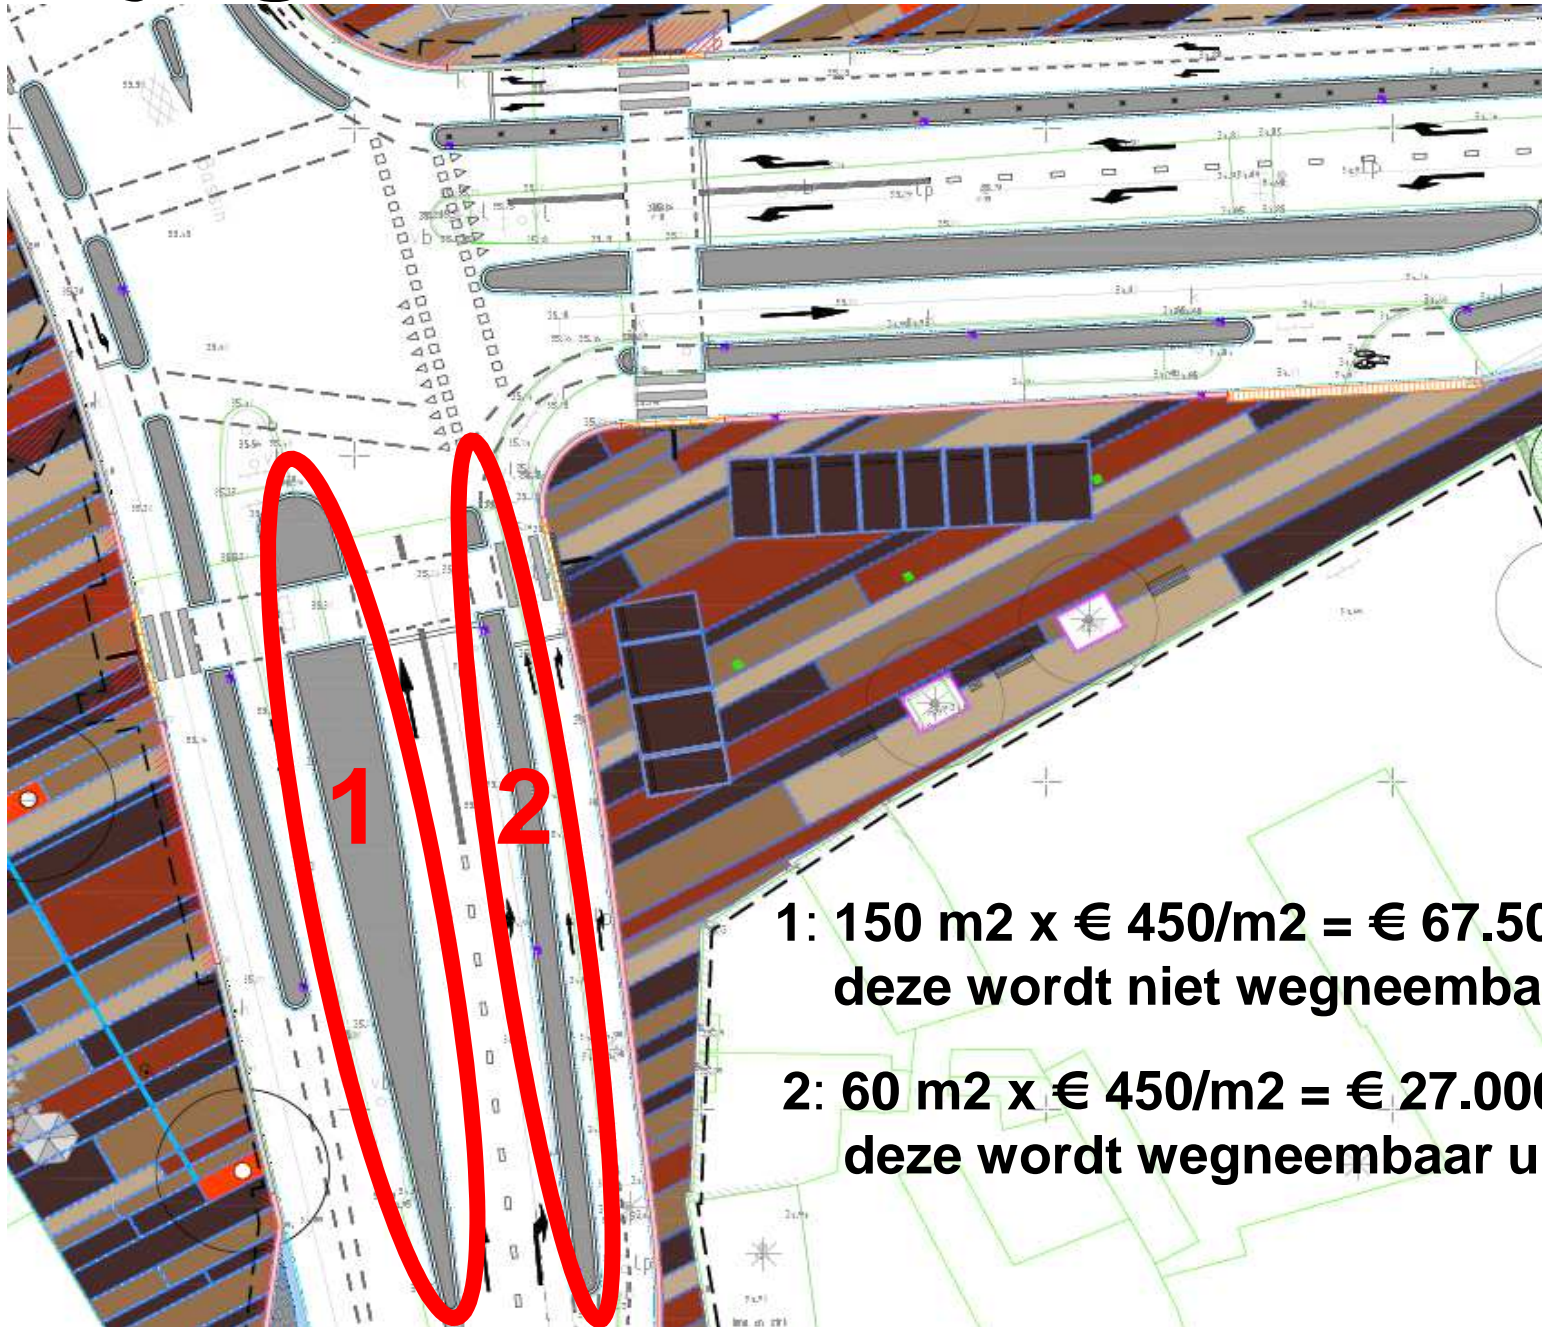

1: 150 m² x € 450/m² = € 67.500
deze wordt niet wegneembaar uitgevoerd

2: 60 m² x € 450/m² = € 27.000
deze wordt wegneembaar uitgevoerd