Singelbrug

Zij-aanzicht brug

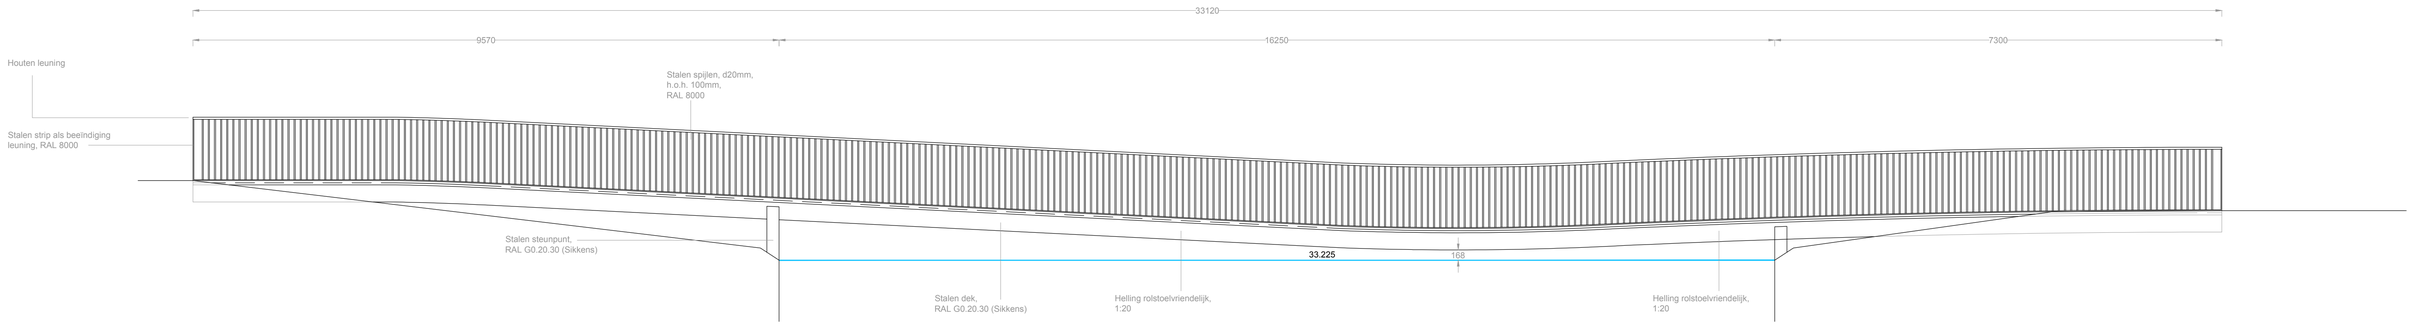

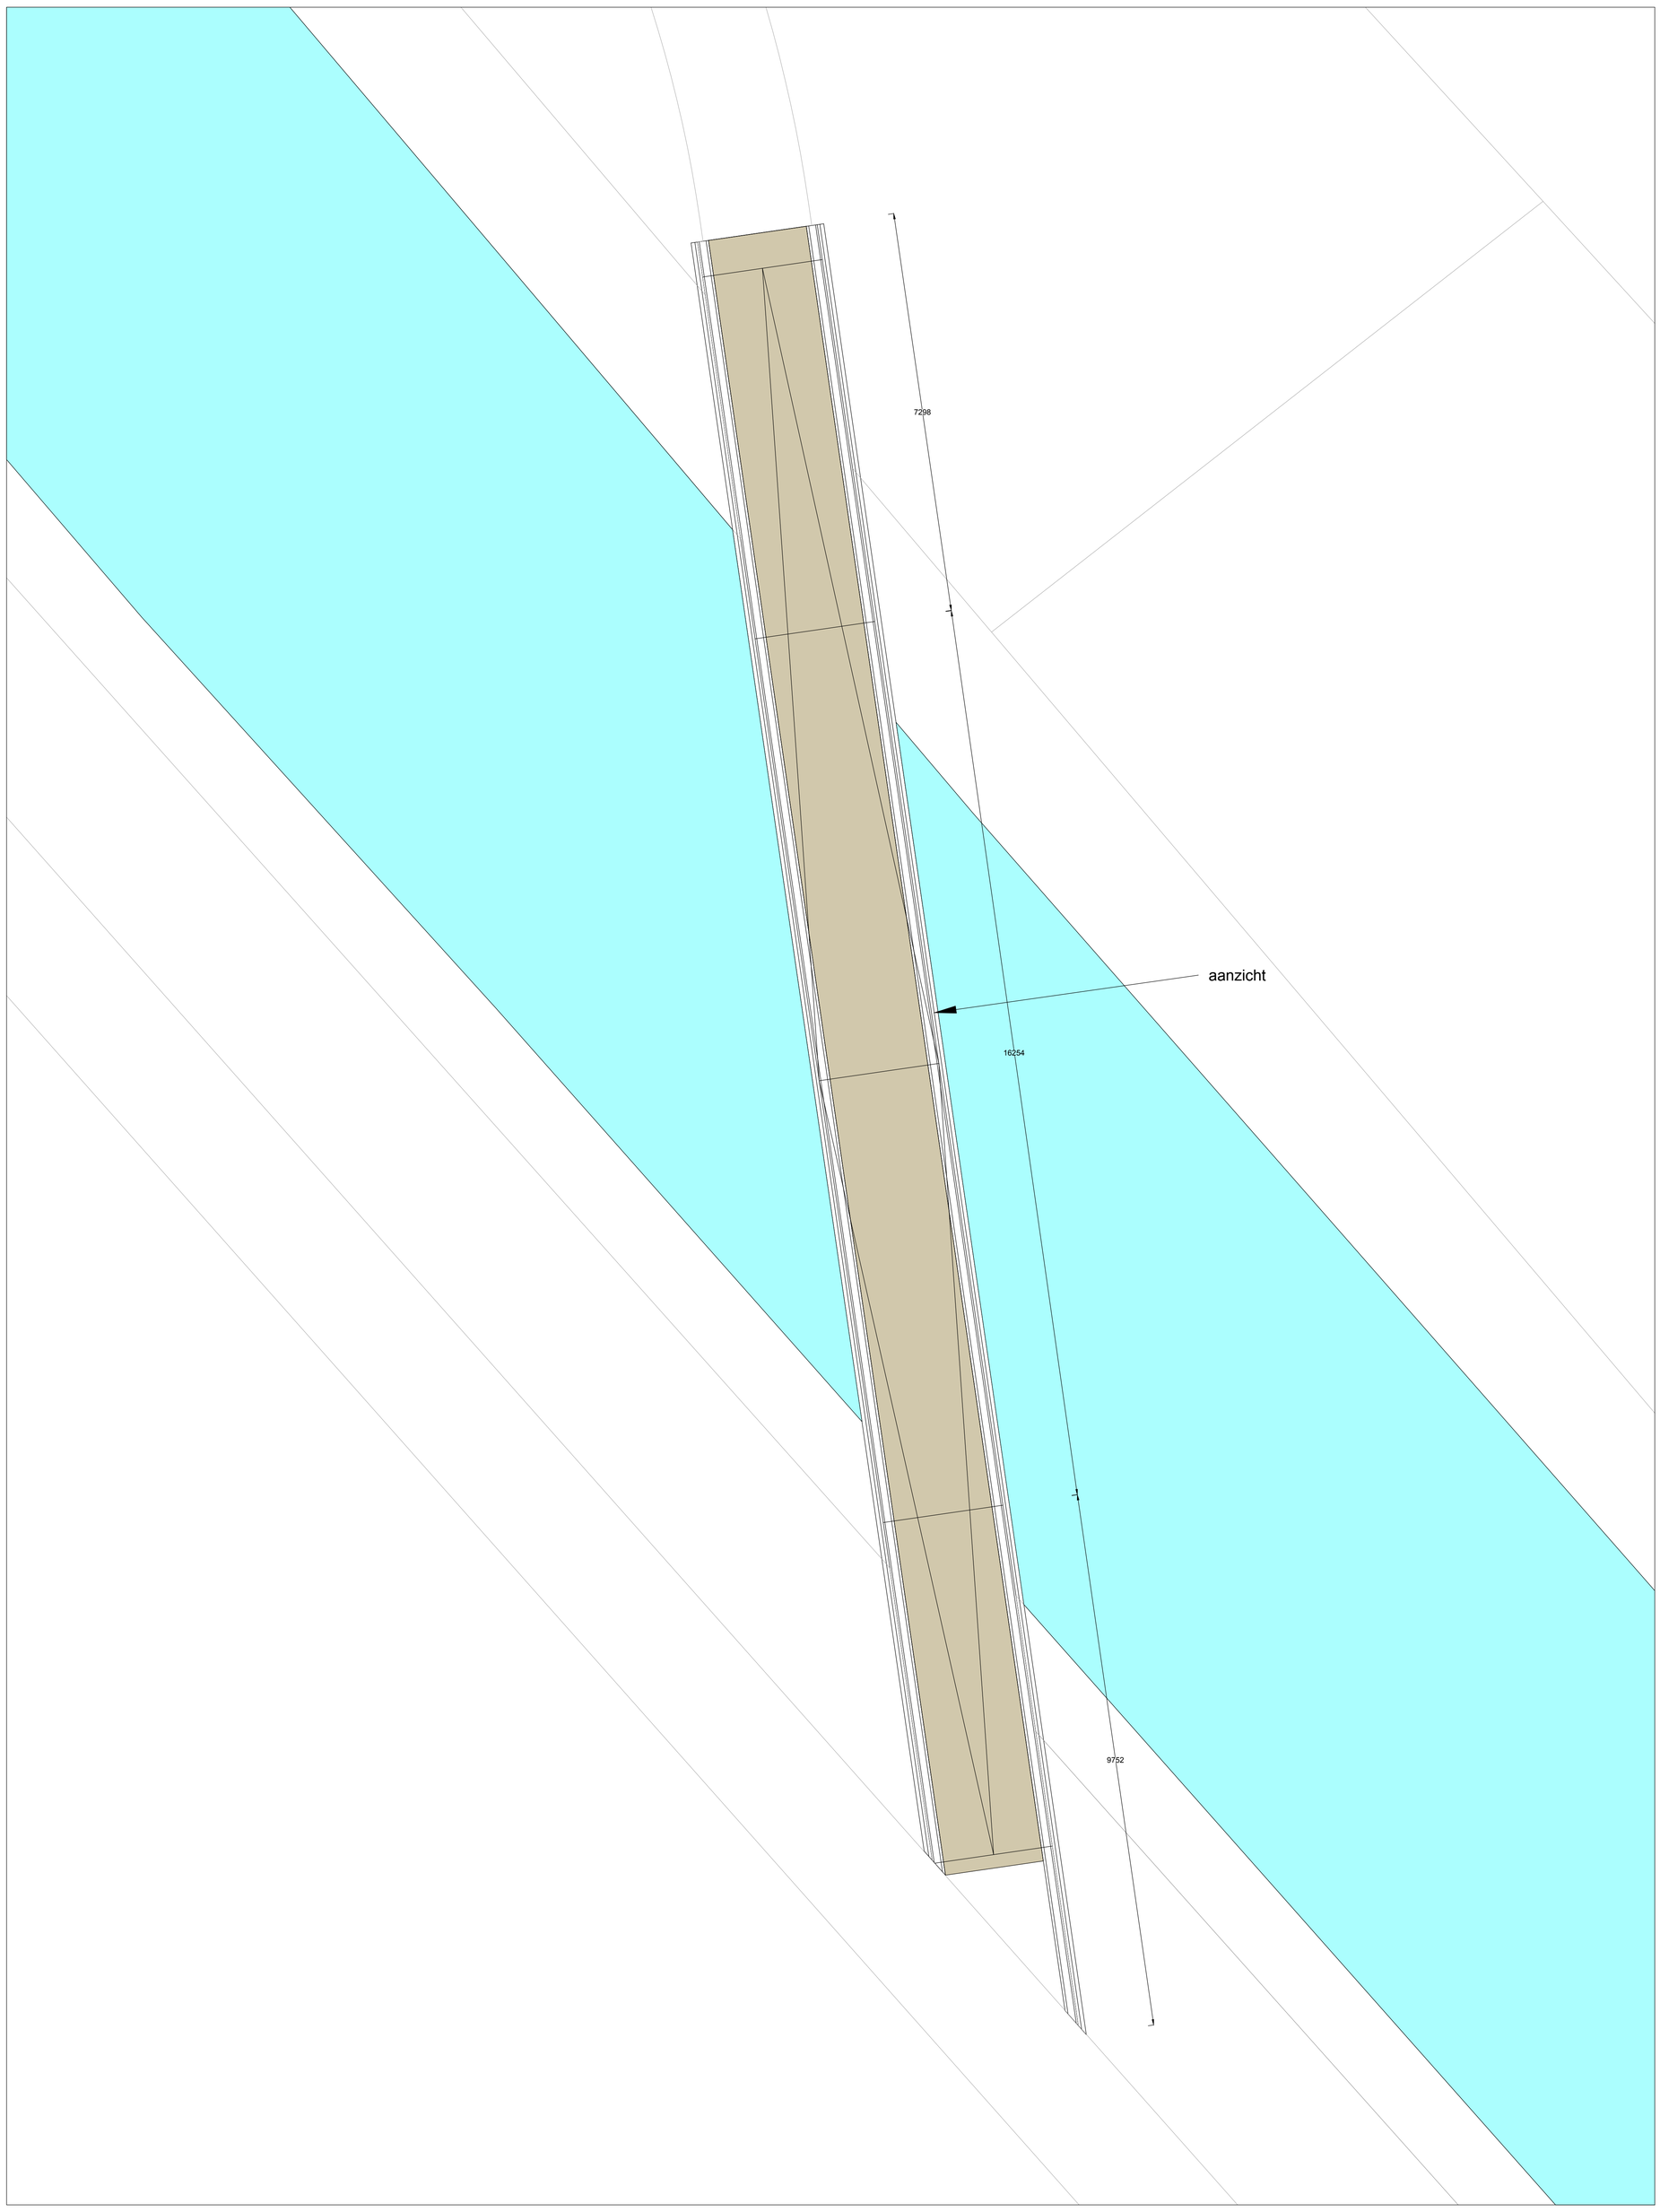

Aanzicht uiteinde brug en beeïndiging leuning

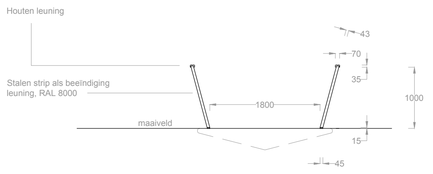

Doorsnede profiel brug met steunpunt

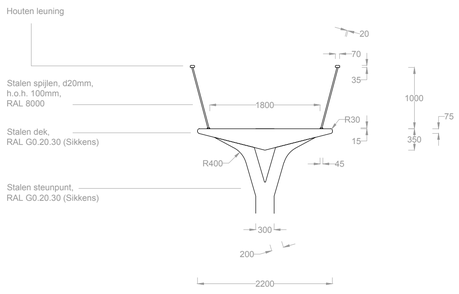

Esthetisch DO, geen civieltechnisch ontwerp, bestek, constructieve onderbouwing of werktekening. Alle maten controleren in het werk.
Uitvoeringstekening, bestek en werktekeningen ter controle architect.

2019098 **Weert**
Stadspark - bruggen

tekeningnummer:	status:	schaal:
4	**DO**	**1:50**
datum:	formaat:	blad:
25-11-2019	**A0**	**1 van 3**

NOHNIK
ARCHITECTURE & LANDSCAPES

Vestiging Utrecht
Weerdsingel Westzijde 33a
3513 BC Utrecht
www.nohnik.nl

Vestiging Enschede
Walstraat 18a
7511 GH Enschede
info@nohnik.nl