


ONTWIKKELING SPRINGSTAL ROB EHRENS


Informatiebijeenkomst Ruimte

9 maart 2016

HET KADER: RUIMTELIJKE STRUCTUURVISIE

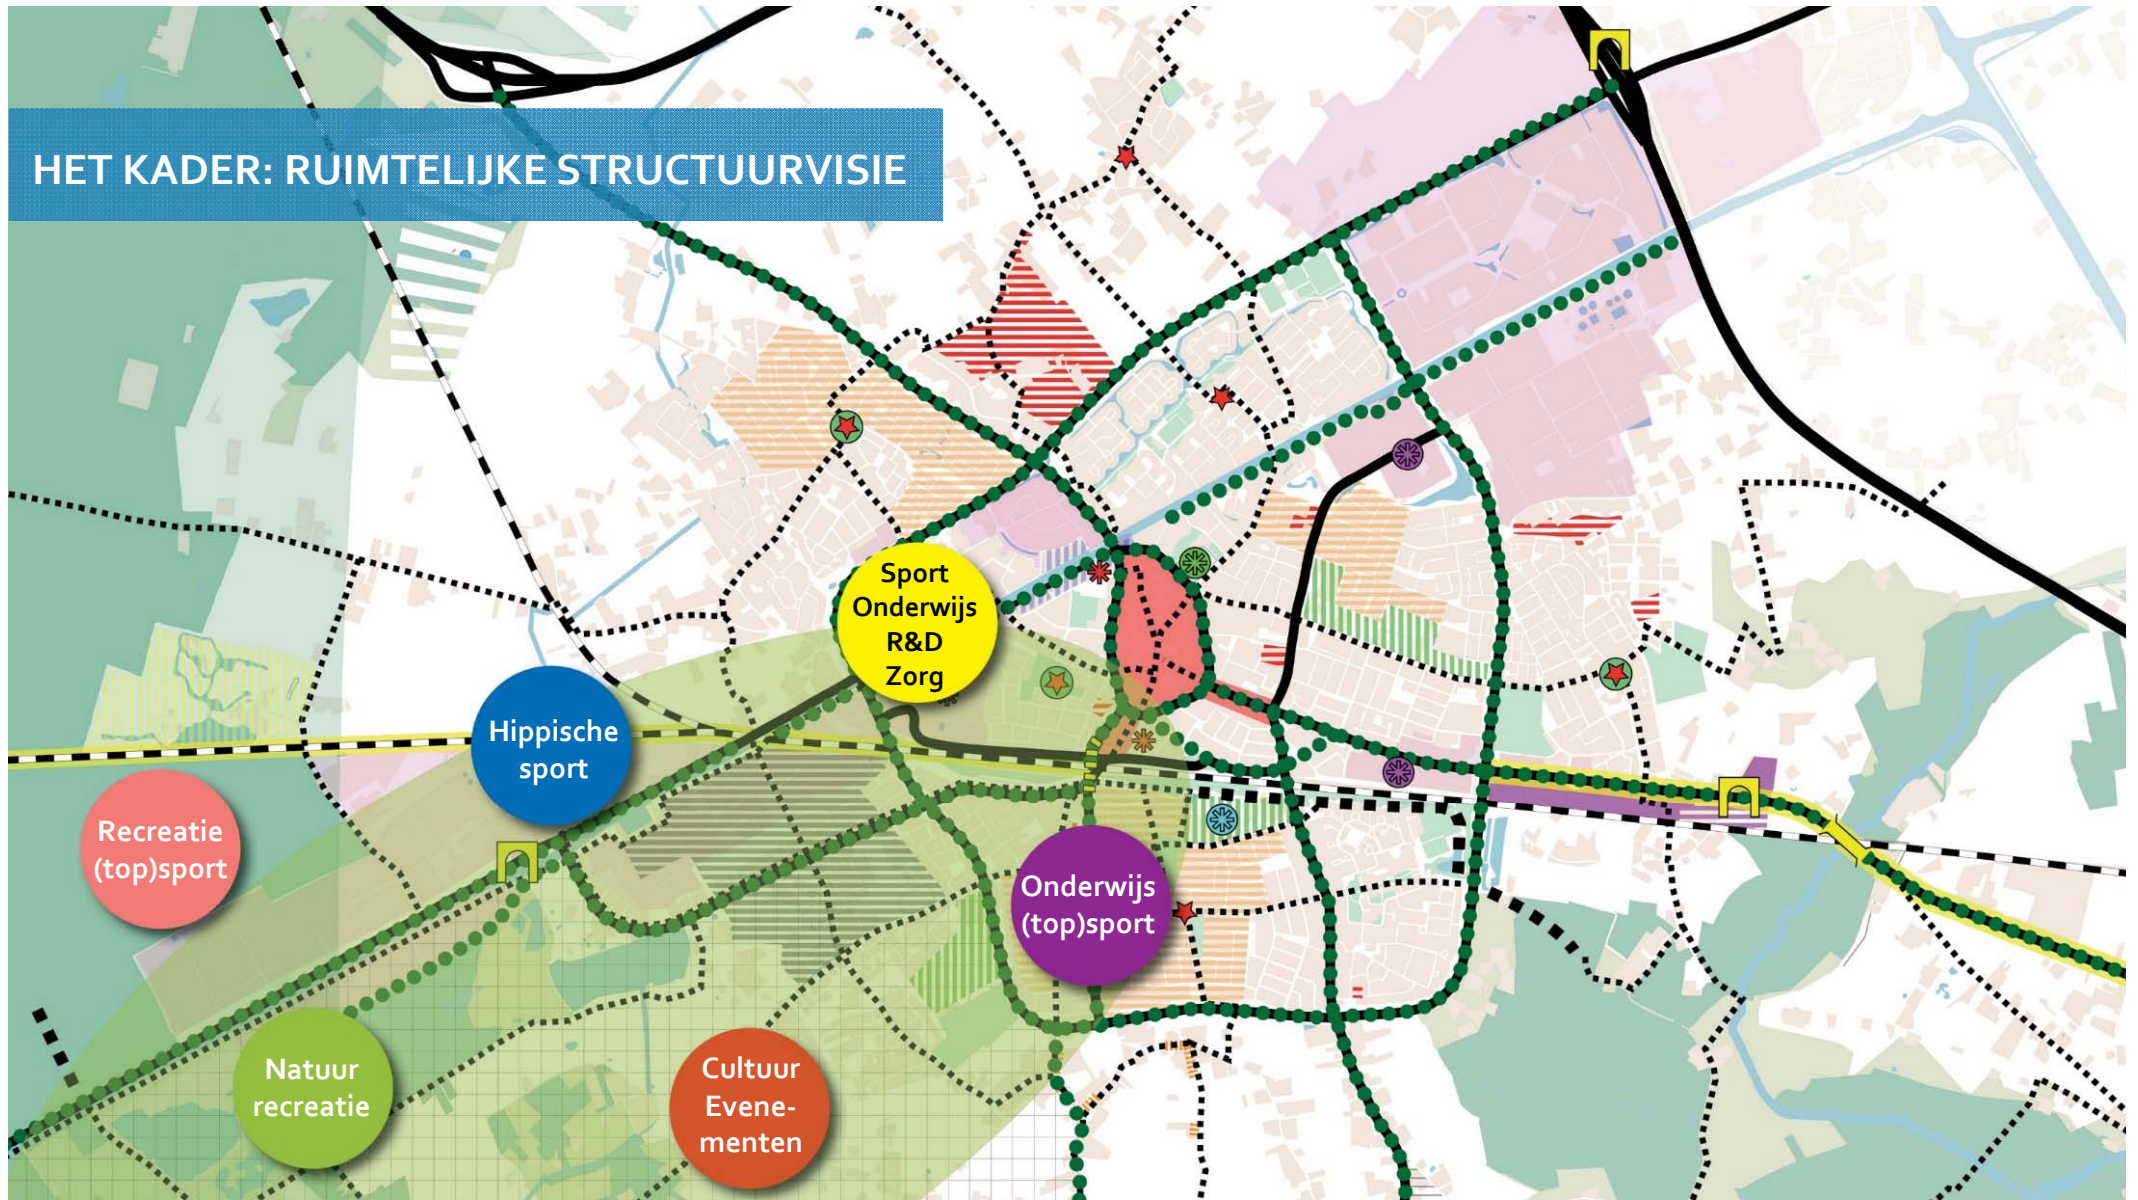

STREEFBEELD

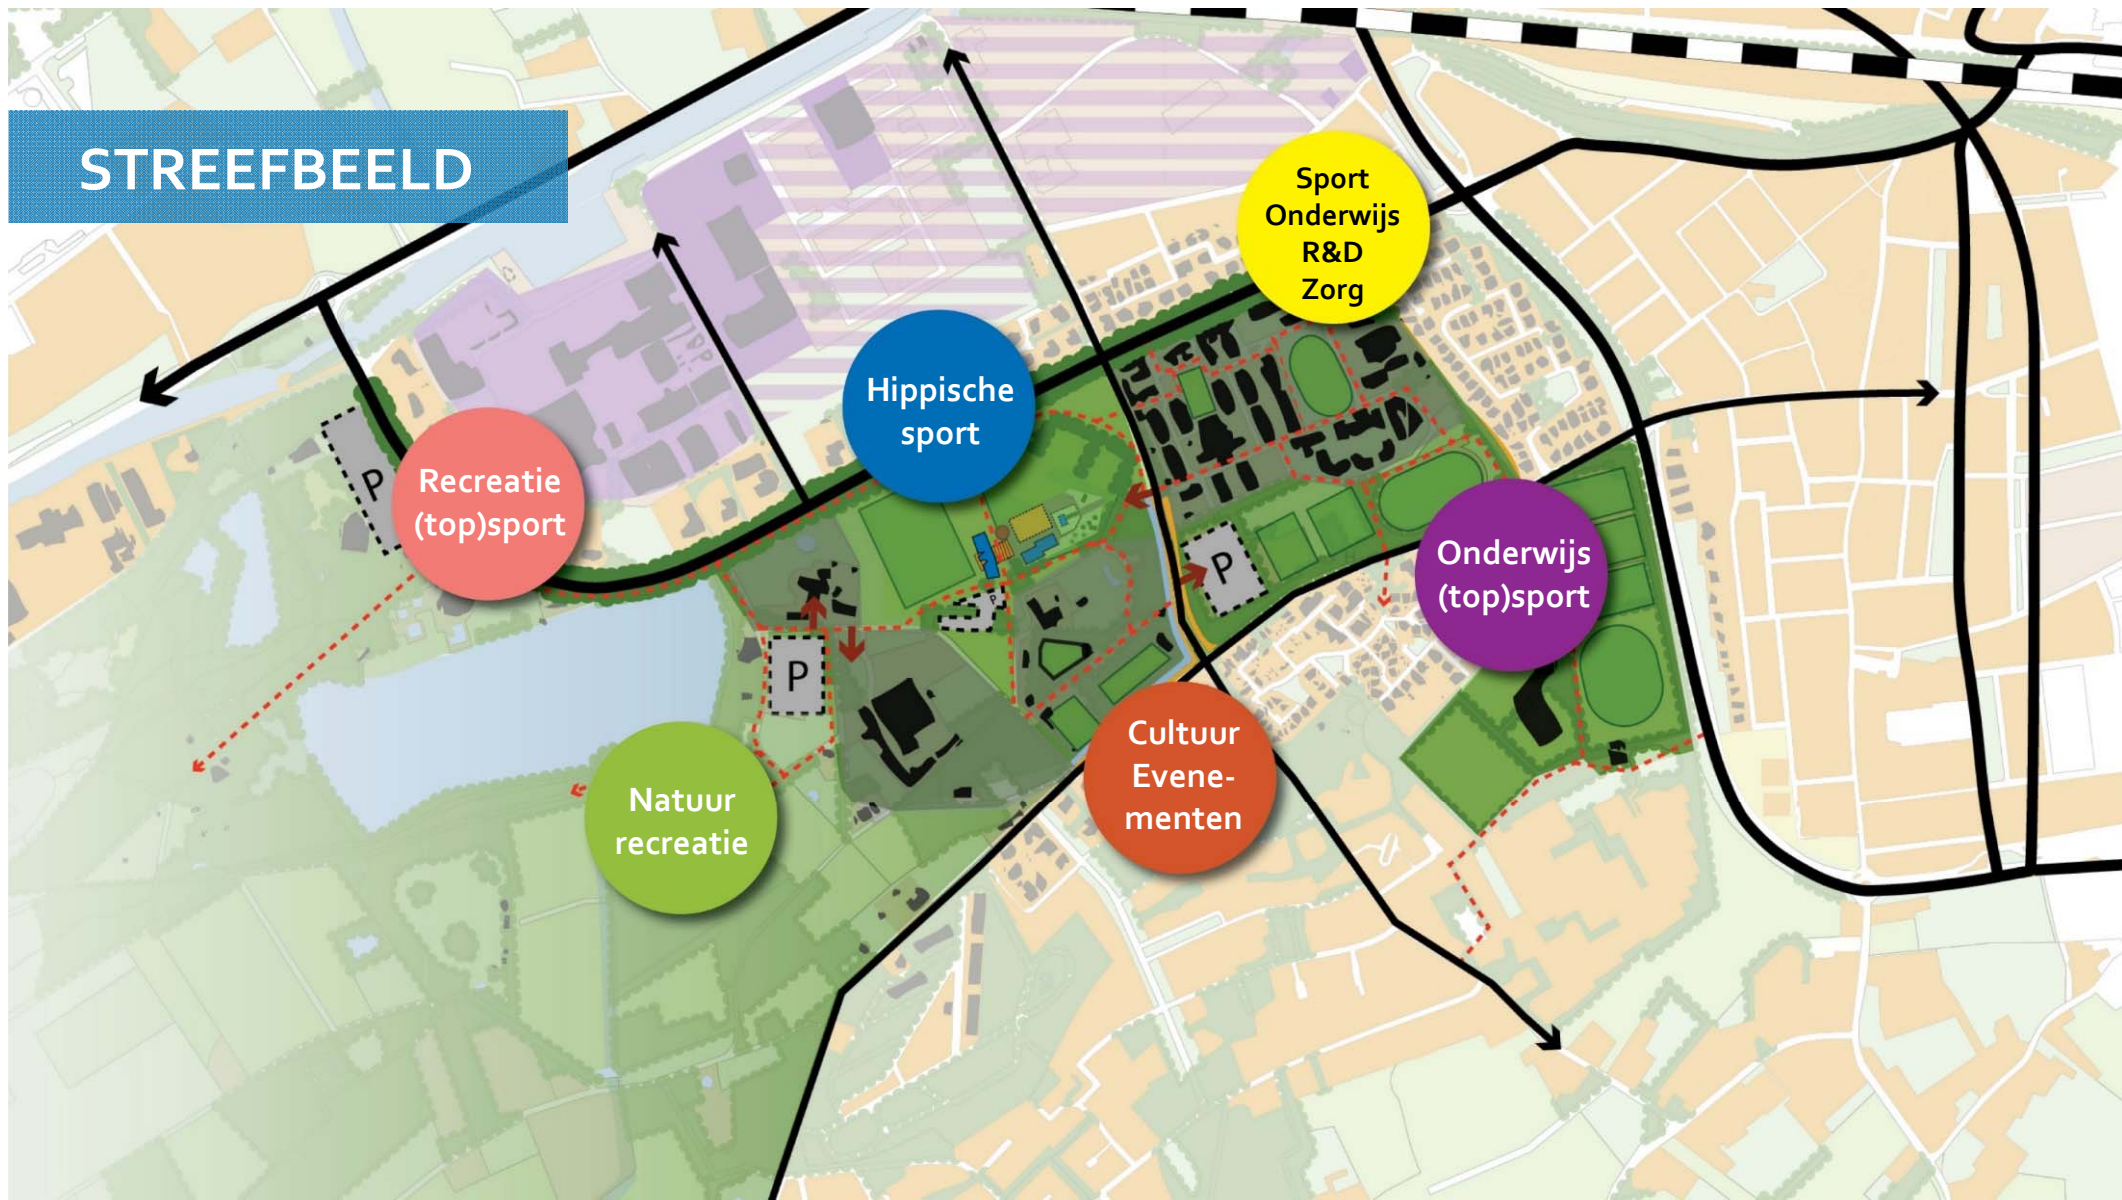

SPRINGSTAL-STOETERIJ ROB EHRENS





INPASSING NADER ONDERZOCHT

Alzijdigheid, geen rommel

Respect voor
kleinschalige
omgeving

Deels vrijhouden
van de Boostenzalen

Compacte massa,
tegen het groen aan

Openheid naar het noorden

Muurtjes deels handhaven

Zoveel mogelijk behoud
van bestaand groen



INVULLING BEDRIJFSLOCATIE



SALEMANS OMGEVINGSONTW & BOUWREG.
DA. 04 03 2016
SCHAAL 1:1000. SPRINGSTAL R. EHRENS.

PROJECTIE GELDENDE EN NIEUWE BESTEMMINGSPAN



PLANOLOGISCHE PROCEDURES

- Omgevingsvergunning (uitgebreid)
 - 18 april: aanvraag ov indienen
 - 31 mei: b&w ontwerp ov
 - 8 juni: start inzage
 - 20 juli: einde inzage
 - 26 juli: verlenen ov
 - 3 augustus: start inzage
 - 14 oktober: einde inzage
- Met verklaring van geen bedenkingen gemeenteraad
 - 14 juni: b&w
 - 20 juli: raad
- Bestemmingsplan
 - 12 april: b&w ontwerp bp
 - 20 april: start inzage
 - 1 juni: einde inzage
 - 14 juni: b&w
 - 20 juli: raad
 - 27 juli: start inzage
 - 8 september: einde inzage
 - 9 september: inwerkingtreding



INVULLING BEDRIJFSLOCATIE



SALEMANS OMGEVINGSDIENST & BOUWBEG.
DA. 04 03 2016
SCHAAL 1:1000. SPRINGSTAL REHRENS.

IMPRESSIE RIJHAL/STALLEN



IMPRESSIE ACHTERZIJDE RIJHAL/STALLEN

