


- legenda**
- aanduidingen**
- GBKN oud
 - GBKN nieuw
 - kadastrale begrenzingen
 - meettekening
 - nieuwe situatie
 - voorzieningen t.b.v. vlaggenmasten
 - zitbank
 - parkeervakken d.m.v. punaises
 - boom bestaand handhaven
 - boom nieuw
 - huidige standplaats VRI-voorziening
 - nieuwe standplaats VRI-voorziening
 - nieuwe standplaats verlichting

CONCEPT

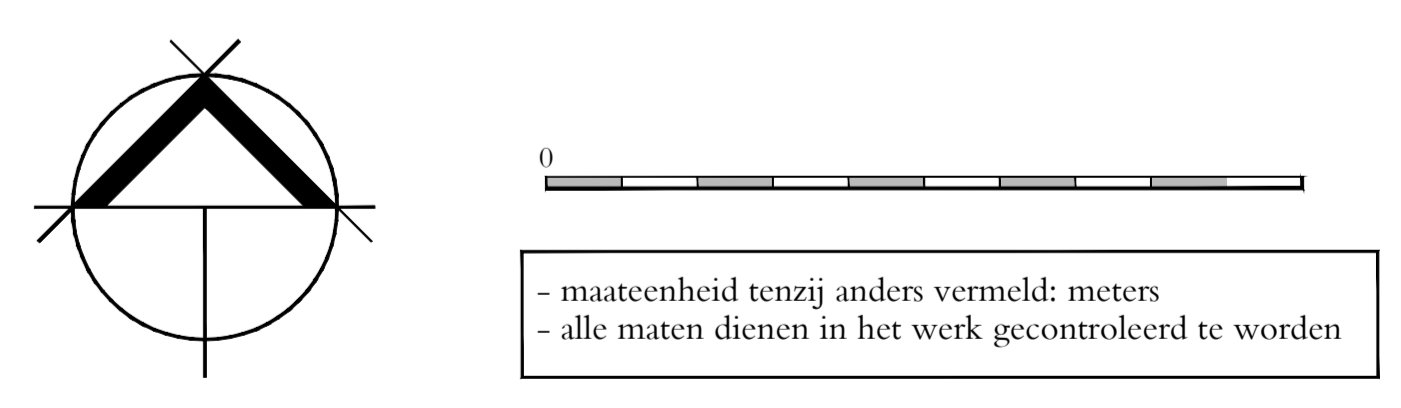

30-11-2016	JF	bk	wijziging locatie VRI/VL n.a.v. bespreking d.d. 28-11-2016
datum	paraaf	controle	opmerking

bureau VERBEEK landschapsarchitectuur / ecologie / stedelijk ontwerp			
project	kruising bassin	datum	01-12-2016
onderdeel	combi verlichting en VRI	schaal	1:250
projectnr	WE-202.400	formaat	A0*
blad	D04	getekend	JF
opdrachgever	gemeente woert	gecontroleerd	bk

kon. julianastraat 21a tel. +31 (0)43 450 30 45 www.bureauverbeek.nl
6271 cb gulpen info@bureauverbeek.nl