


- Plangebied Lambroek -

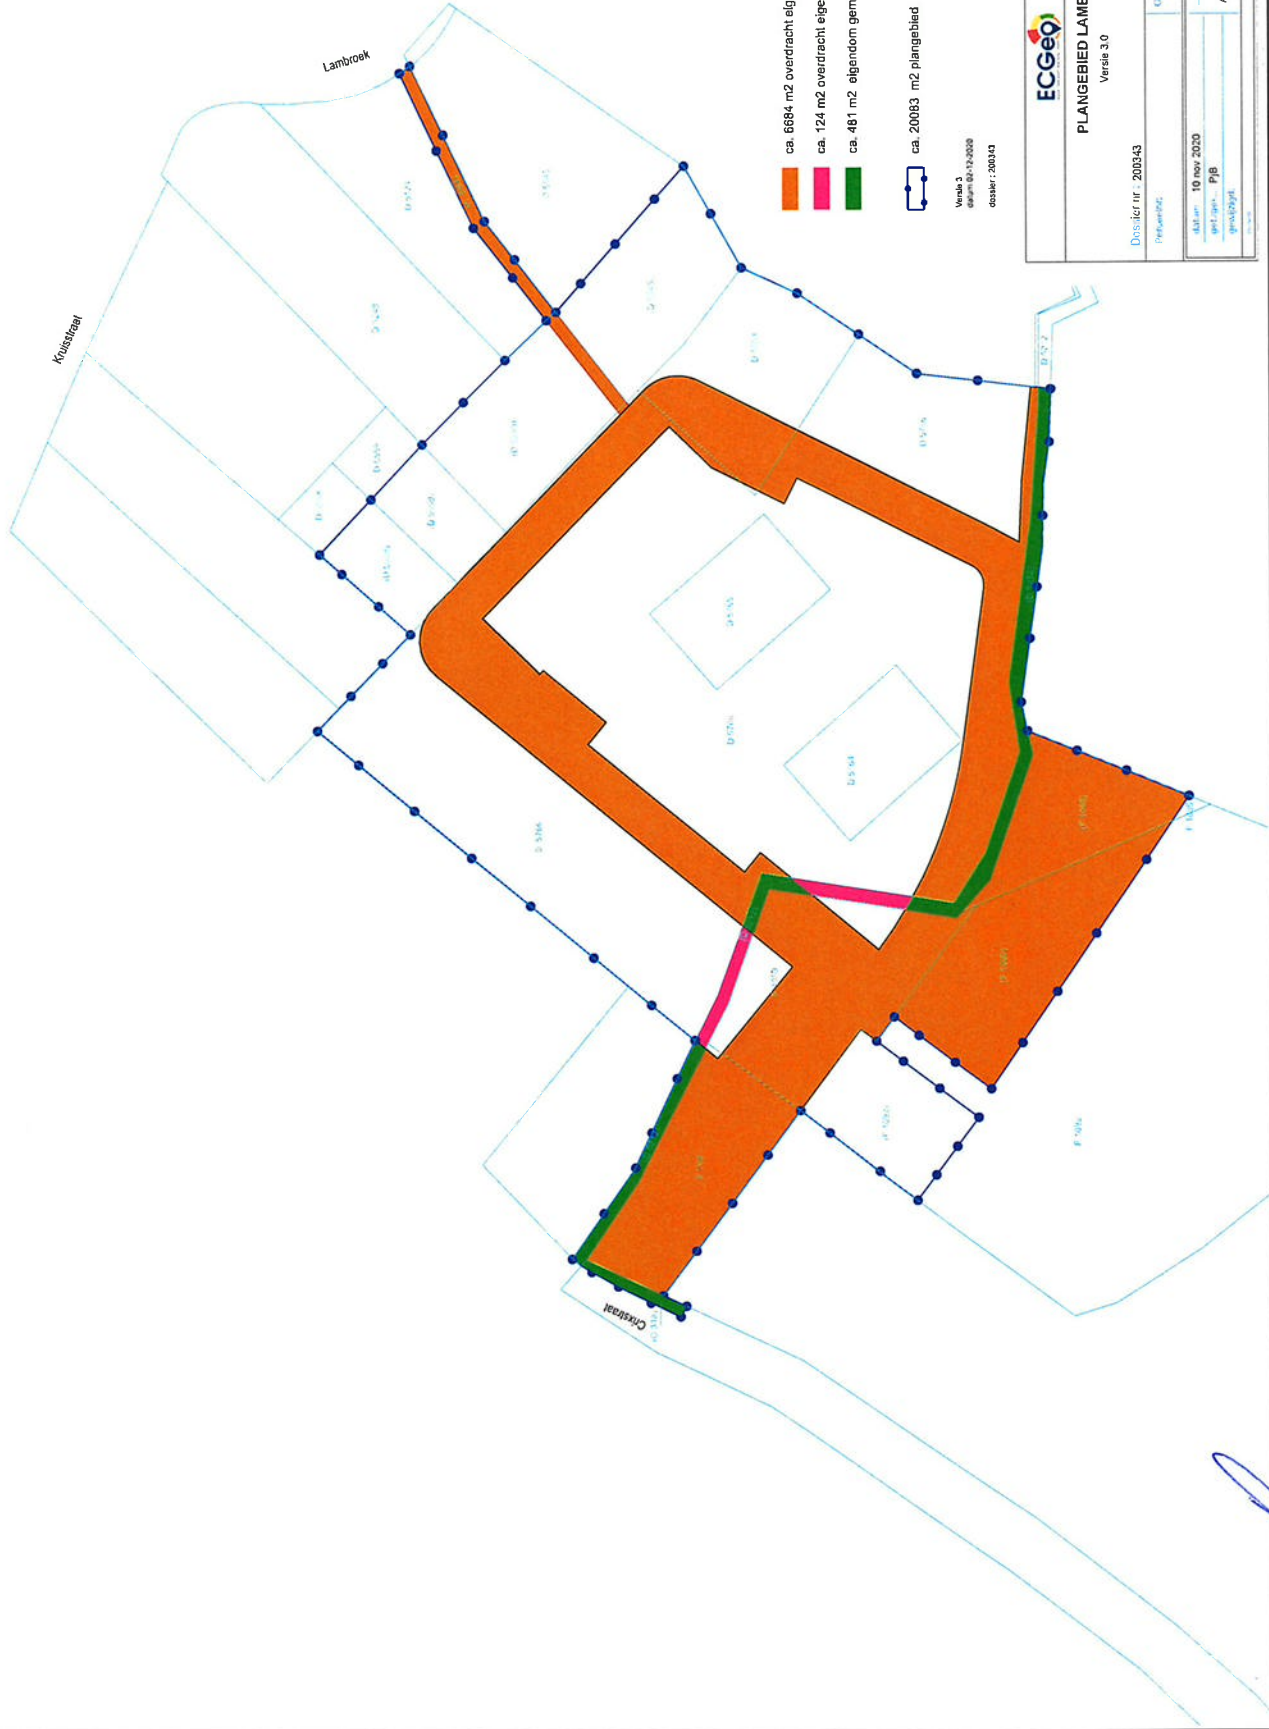

- ca. 6894 m2 overdracht eigendom van de exploitant aan de gemeente
- ca. 124 m2 overdracht eigendom van de gemeente aan de exploitant
- ca. 481 m2 eigendom gemeente Weert, realisatie door de exploitant

ca. 20063 m2 plangebied

Versie 3
datum: 04-12-2009
dossier: 200343

PLANGEBIED LAMBROEK
Versie 3.0

Dossier nr.: 200343

Plaatsnaam:

Maakt: 10 nov 2009

Wett. type: P/B

Project: -

SCHAAL:

Formaat: