


Omlegging Raam: Nieuwe en te dempen sloten

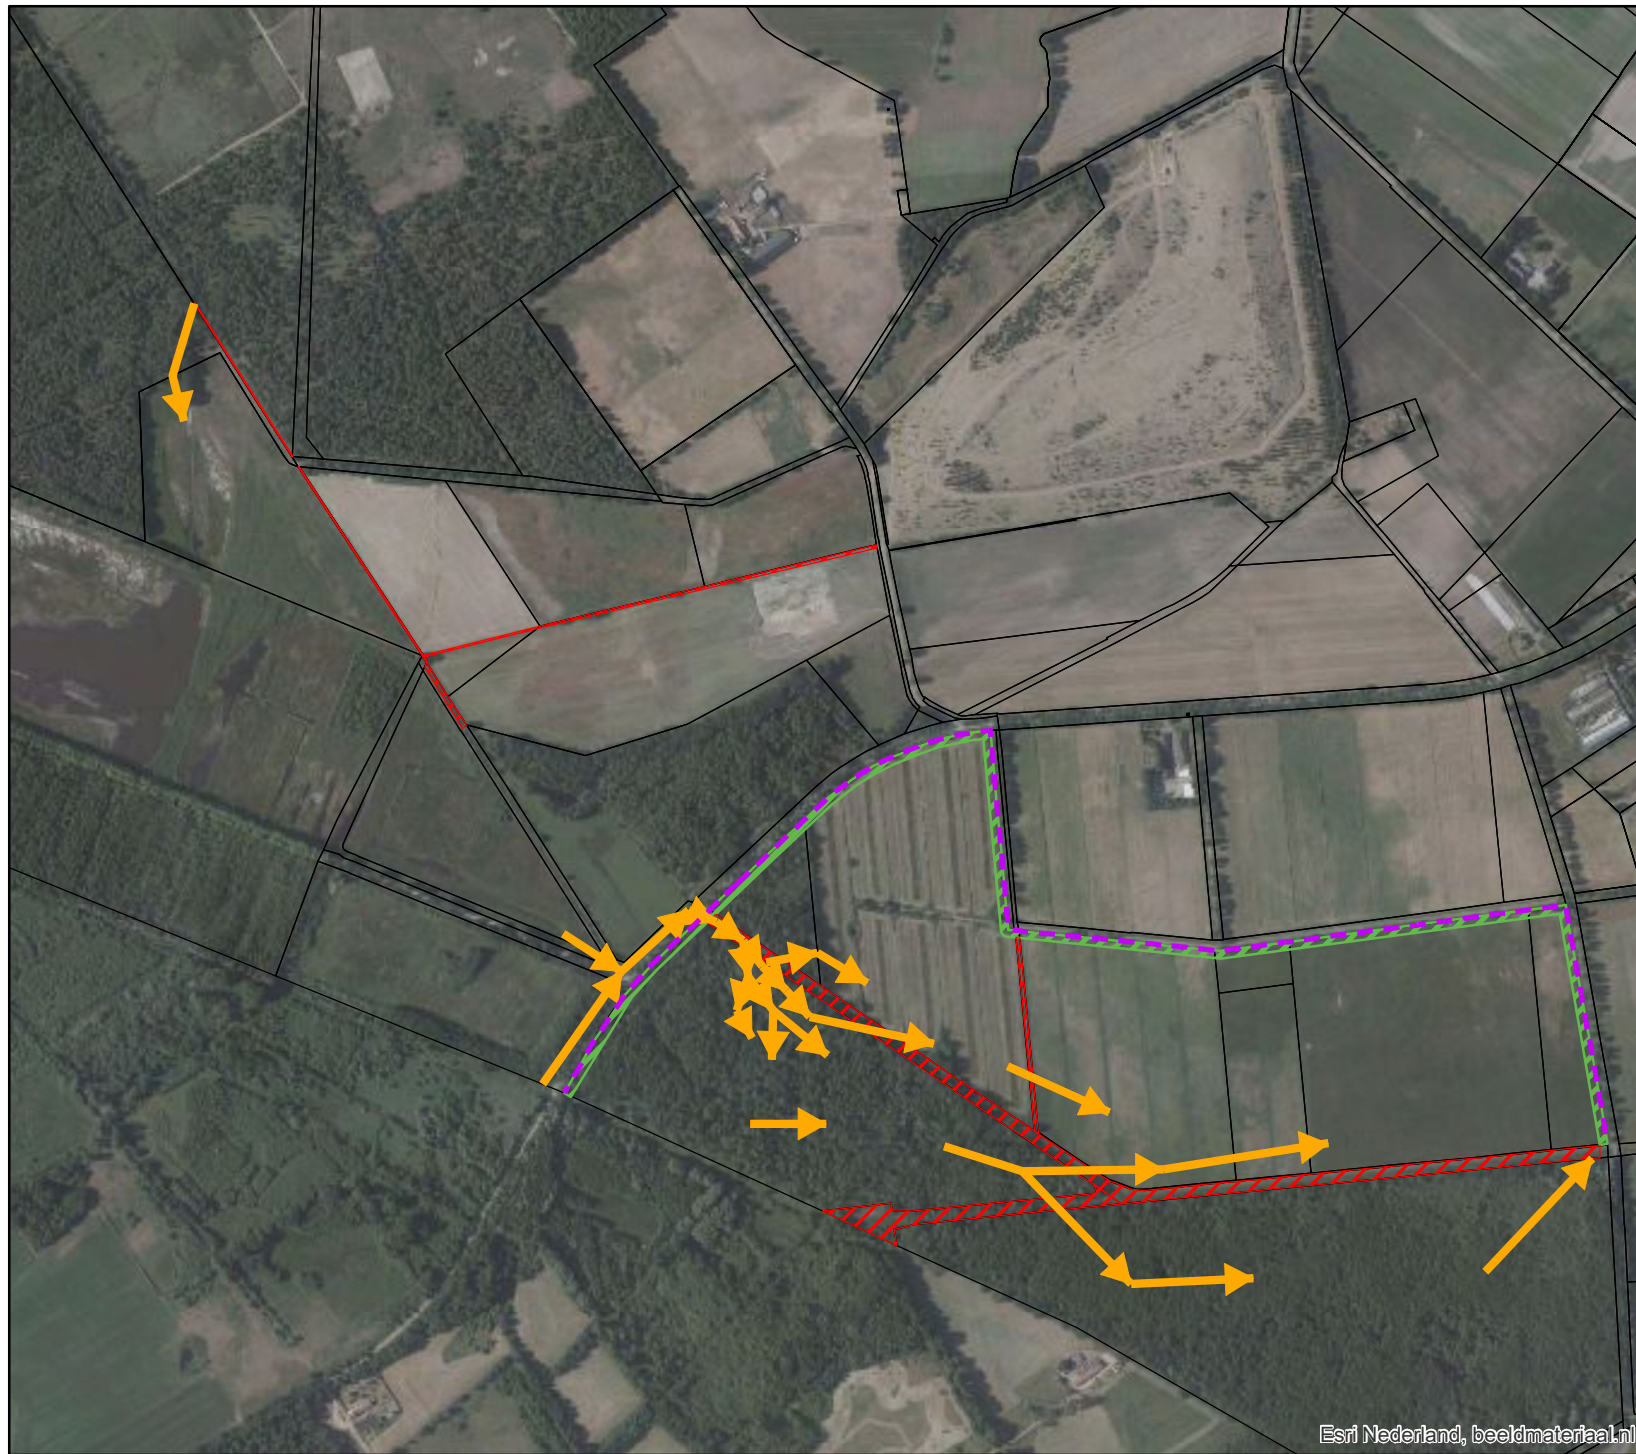

Legenda

- Onderhoudspad
- ➔ Nieuwe waterloop schoonwater
- ▨ Dempen waterloop
- ▨ Nieuwe waterloop

N
▲ 1:10.000

Project: Omlegging Raam
Opdrachtgever: Ark Natuurontwikkeling
Datum: 7 juni 2018
Formaat: A4 L

OmniVerde BV
Houtstraat 137
6102 BH Echt
www.omniverde.nl



Voor advies over kwaliteit of betrouwbaarheid van gegevens raadpleeg de bron.