





VERKLARING

- Vergunningsgrens
- Plangrens
- Heliusweg/fietspad 2,5m. breed (550m.)
- Fietspad 2,0m. breed (1300m.) (menggranulaat)
- Ruiterpad 1,0m. breed (1000m.) (zand)
- Wandelpad 1,5m. breed (200m.) (stof/grind)
- Wandelpad 1,0m. breed (1500m.) (stof/grind)
- M.f.b. route
- Graspad
- Zandstrand
- Recreatie-/dijkplas
- Vijver/natuurplas/voeten
- Waterlijn (oet variabel)
- 'Ballenlijn', waterdiepte 15m.
- Hekkwerk
- Ribbaan (dubbele slijtaag)
- Parkeren (ingezaaid met gras)
- Te handhaven/verjongen en aanleg bos
- Te ontwikkelen nieuw bos/natuur, spontaan of aangelegd
- 32,22ha plangebied 25,47ha binnen de vergunningsgrens
- Duikparcours met duikelement (exacte locatie volgt in het "veld")
- Duik-/vissteiger
- Vogelkijkschem (exacte locatie volgt in het "veld")
- Speeltoestel
- Zirkbank met prullenbak (exacte locatie volgt in het "veld")
- Informatiebord (exacte locatie volgt in het "veld")
- Ribbaan strand (menggranulaat)

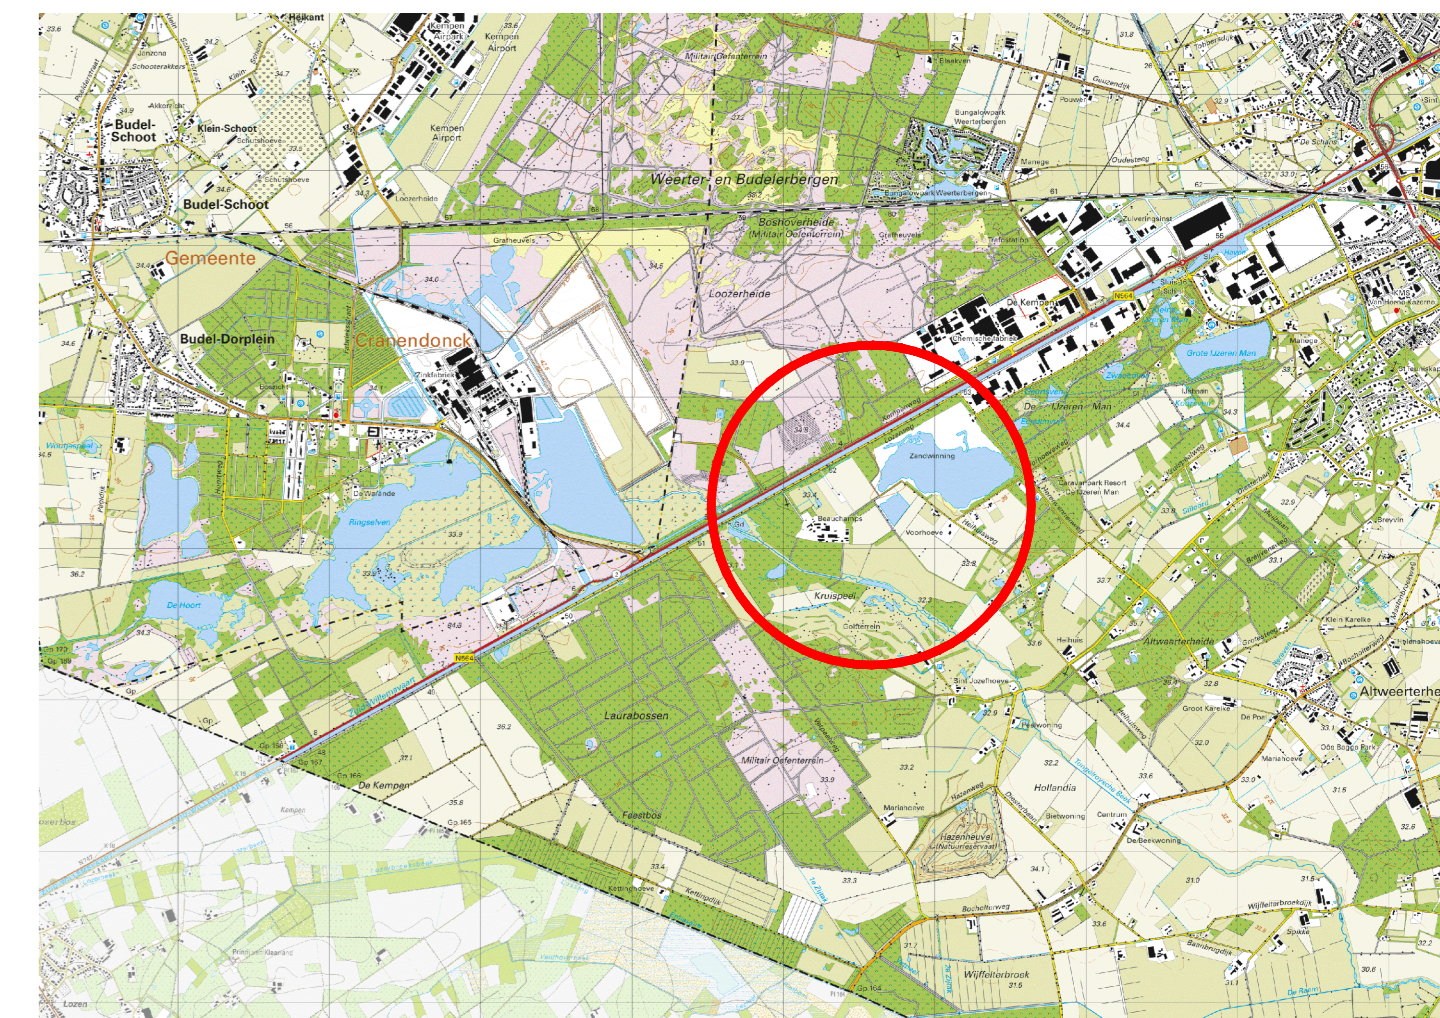

Topografische situatie
Schaal 1:5.000

Tollerantie: -horizontaal 5,00m.
-verticaal 0,50m.
Gestreefd wordt naar een gemiddelde marge van 0,00m.
Locatie paden ter indicatie locatie wordt in het terrein bepaald

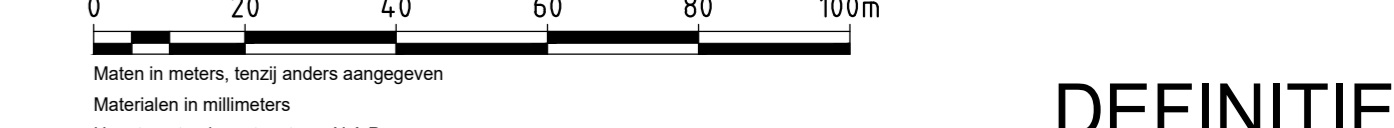


Maten in meters, tenzij anders aangegeven
Materiaal in millimeters
Hoogtepunten in meters t.o.v. N.A.P.


DEFINITIEF

Centrale Zandwinning Weert BV
Herinrichting
Eindplan
Situatie


Projectnummer	Tekeningsnummer	Versie	Datum van afgeven	Omschrijving	Contaknummer
306007	306007-1102-OW-C07v8.1-01	1	1-08-2022	Eindplan	
Rid	Van	Schaal	Formaat	Kenners	Ontv.
1	1	1:2.000	A0	Kessel	RvH
					KJ

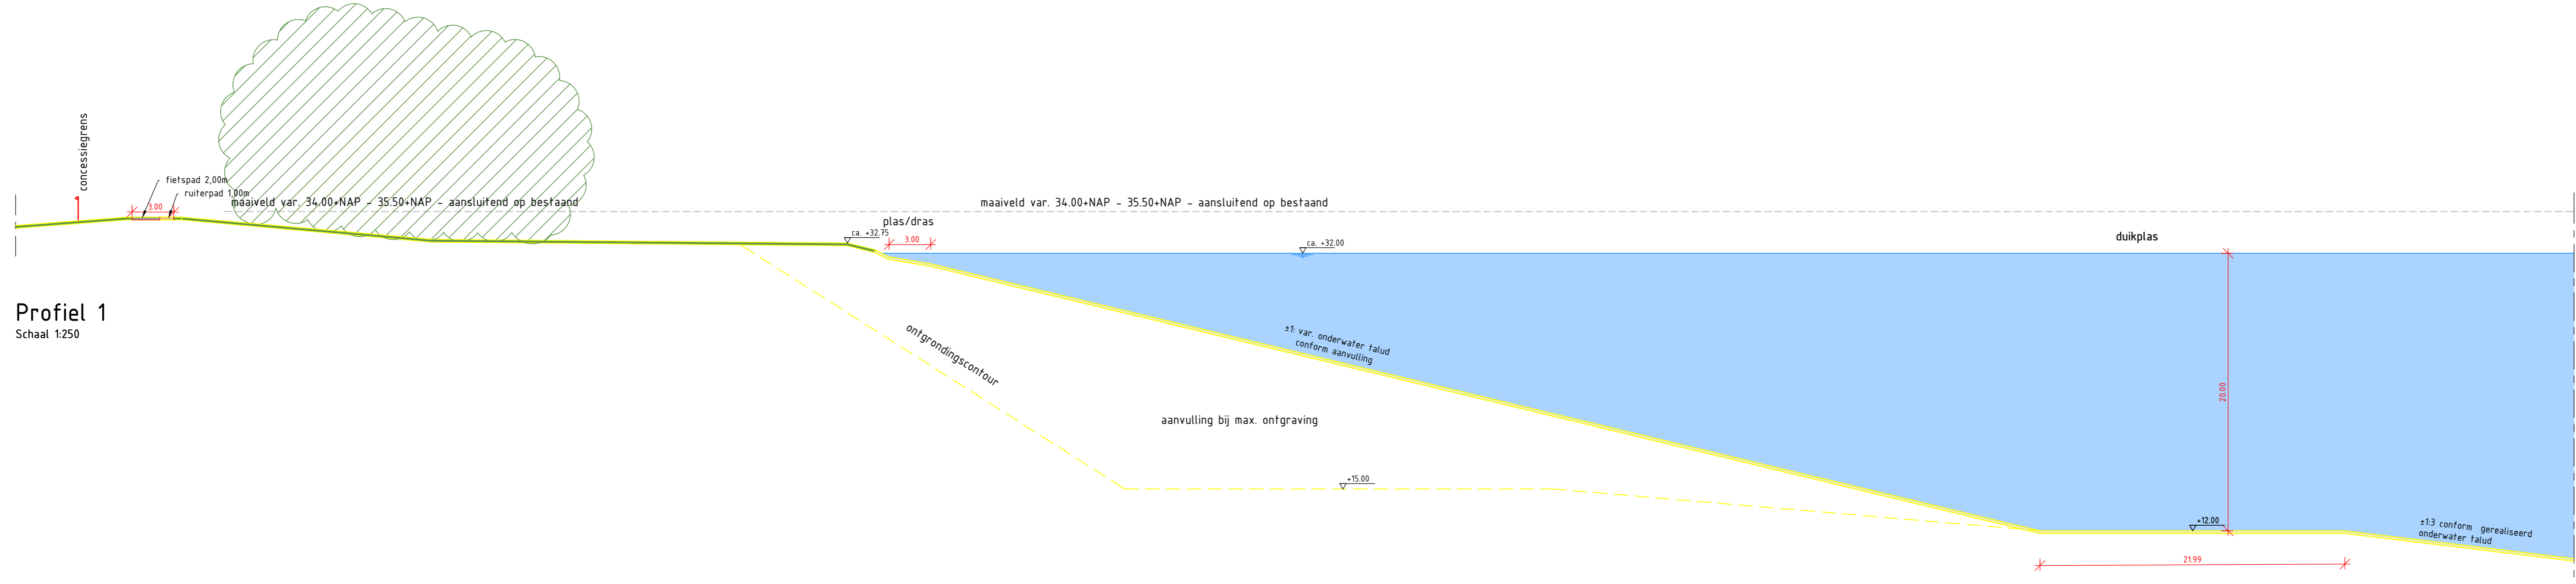


Profiel 1
Schaal 1:250

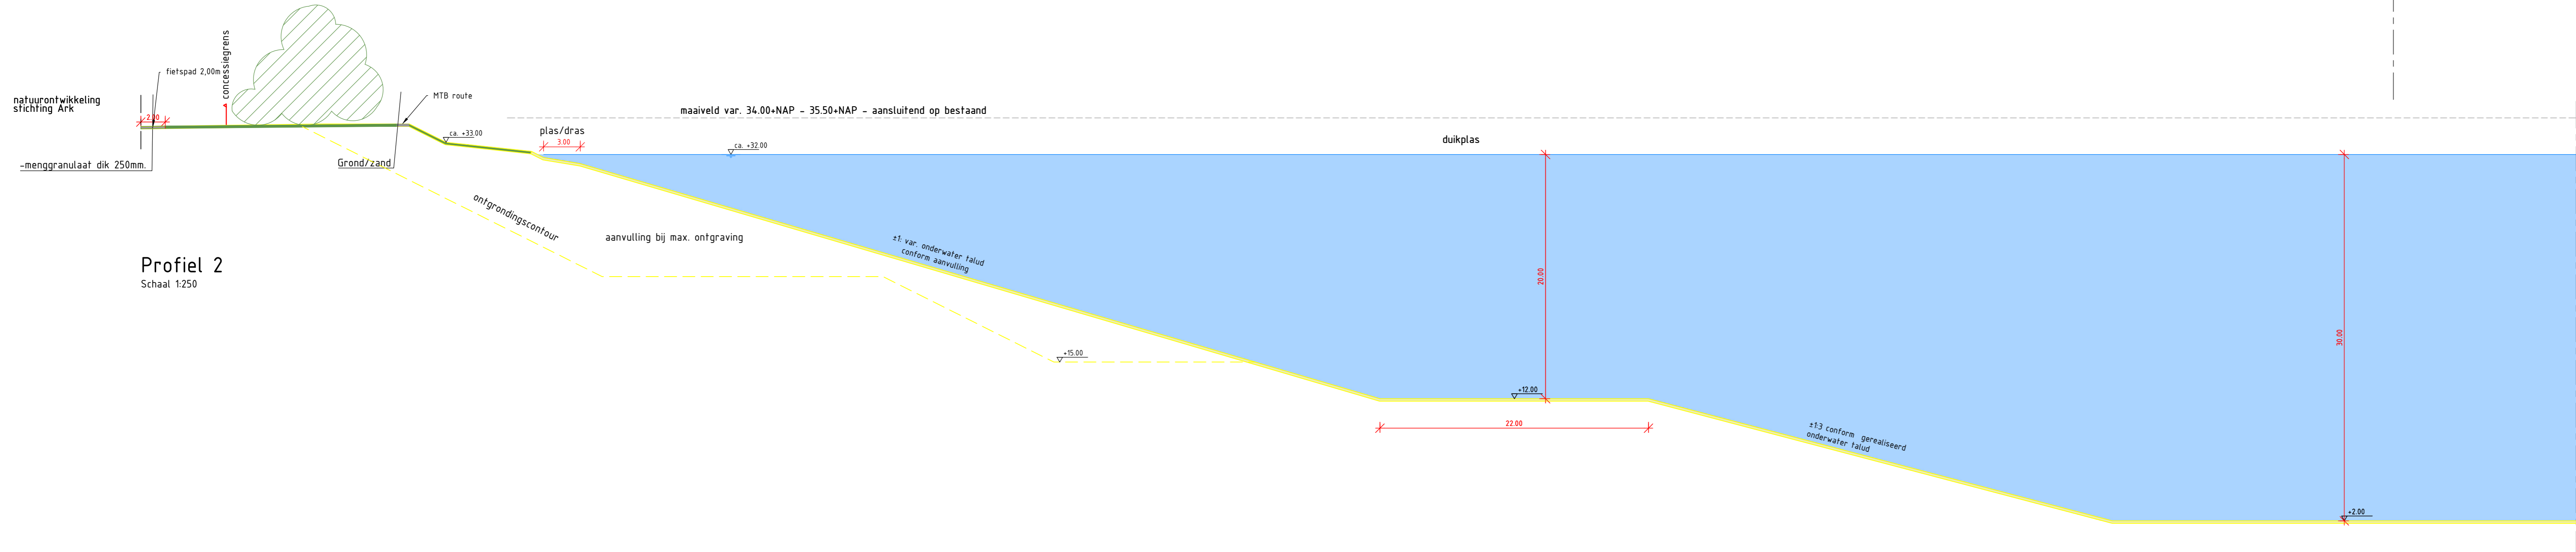


Profiel 2
Schaal 1:250

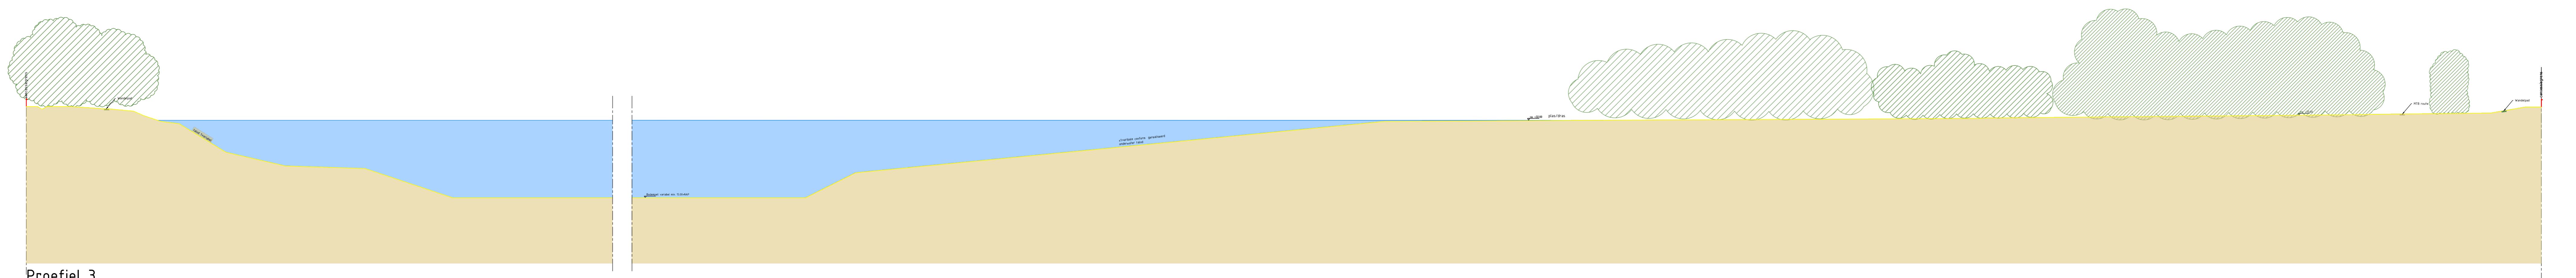


Profiel 3
Schaal 1:500

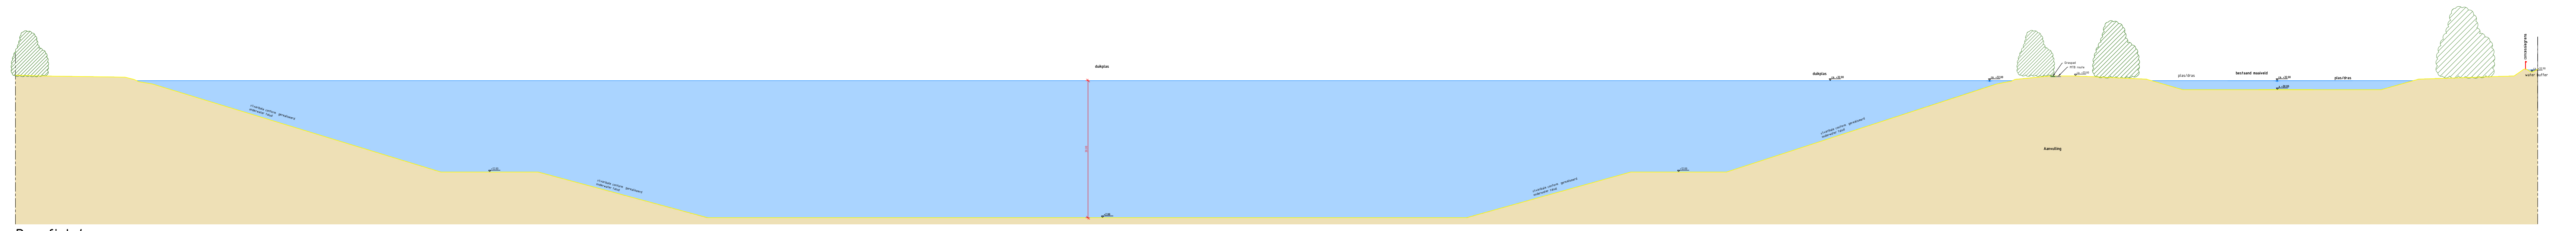


Profiel 4
Schaal 1:500

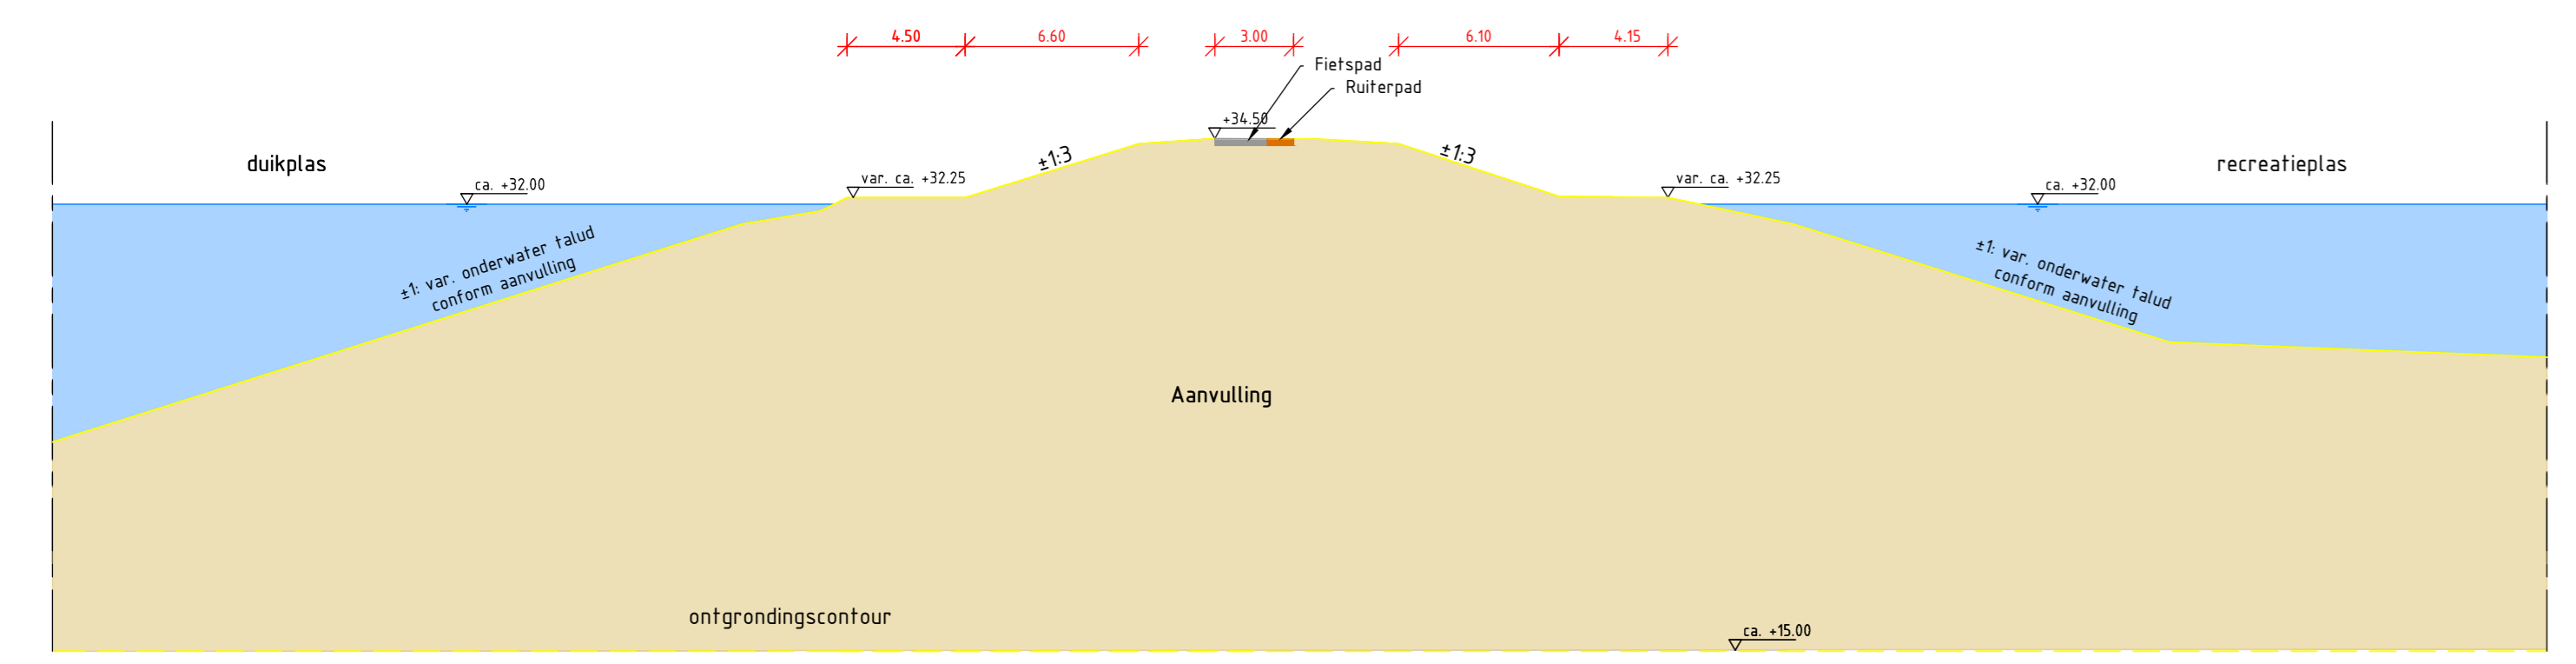

Profiel 5
Schaal 1:250

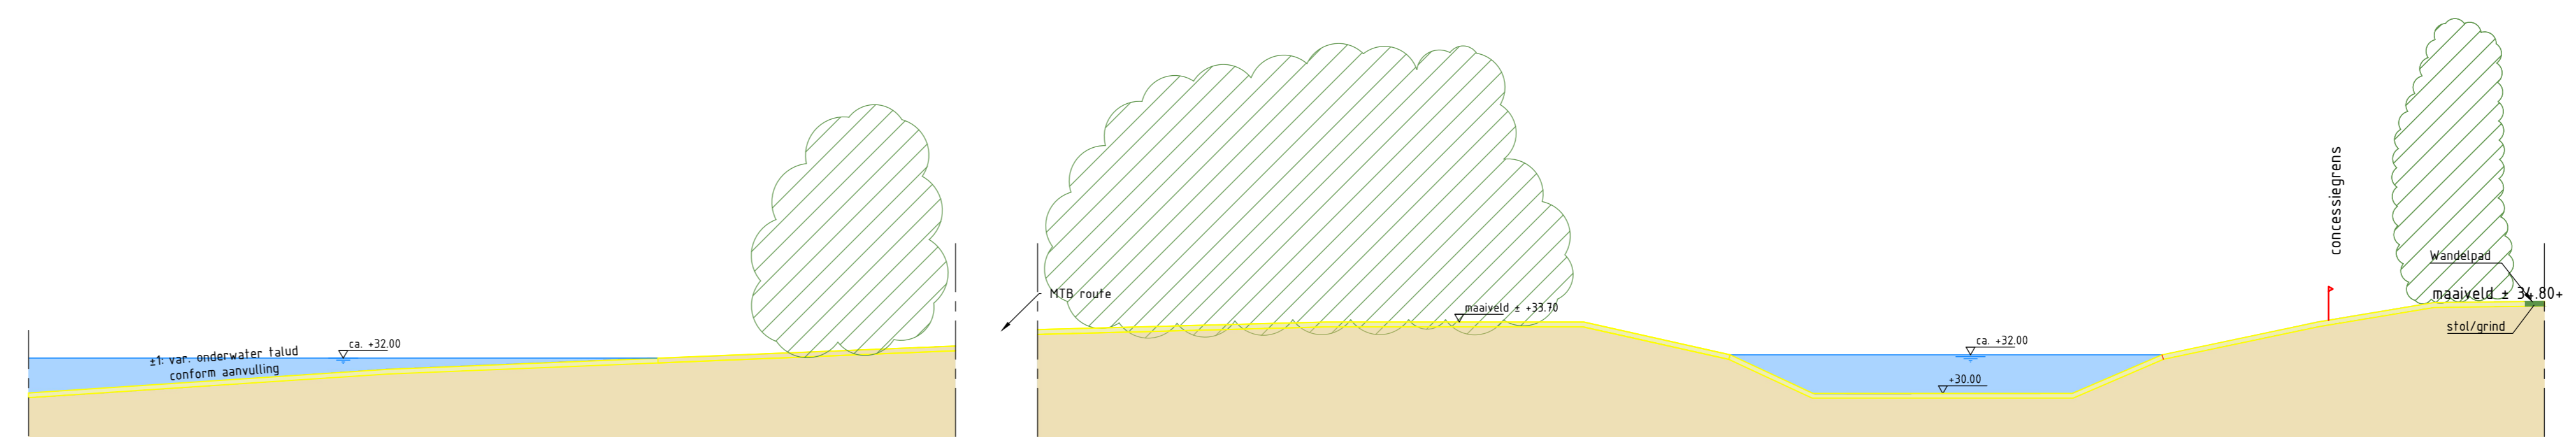


Profiel 7
Schaal 1:250

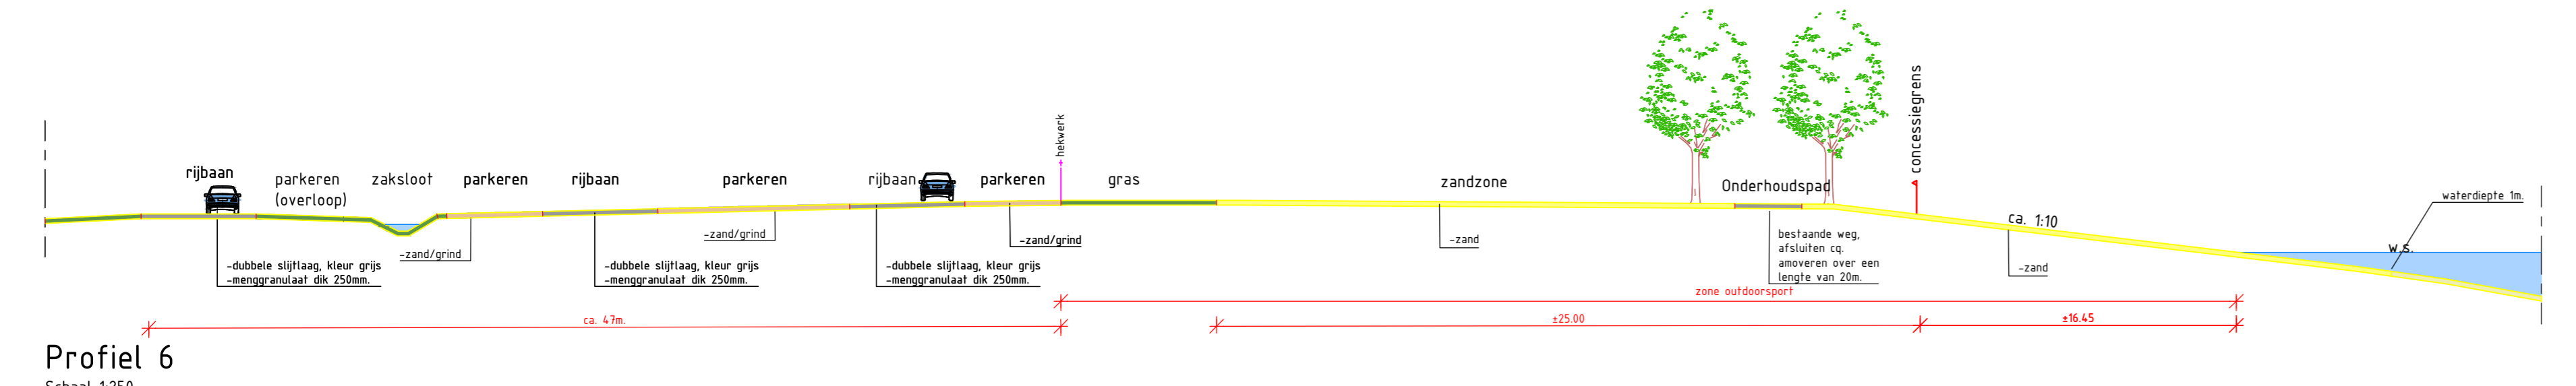

Profiel 6
Schaal 1:250

Tolerantie: -horizontaal 5.00m.
-verticaal 0.50m.
Gestreefd wordt naar een gemiddelde marge van 0.00m.
Locatie paden ter indicatie locatie wordt in het terrein bepaald

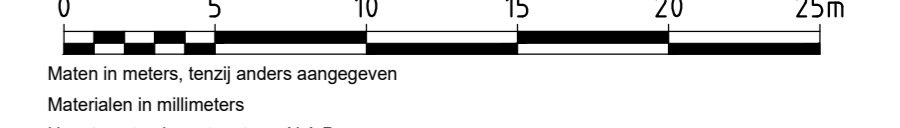

Materiaal in millimeters		Hoogtepunten in meters t.o.v. N.A.P.		Definitief	
Materiaal in meters, tenzij anders aangegeven					
Centrale Zandwinning Weert BV Herinrichting CZW Eindplan Dwarsprofielen					
Projectnummer	Tweede projectnummer	Veile	Datum van laatste	Omschrijving	Contractnummer
306007	306007-1102-OW-C07v8.1-1-02	09-08-2022	Eindplan		
Rid	Ver	Schaal	Formaat	Kamer	Ontz
2	2	1:250 & 1:500	AD-L (594x1189)	Kessel	RvH