



ringbaan noord

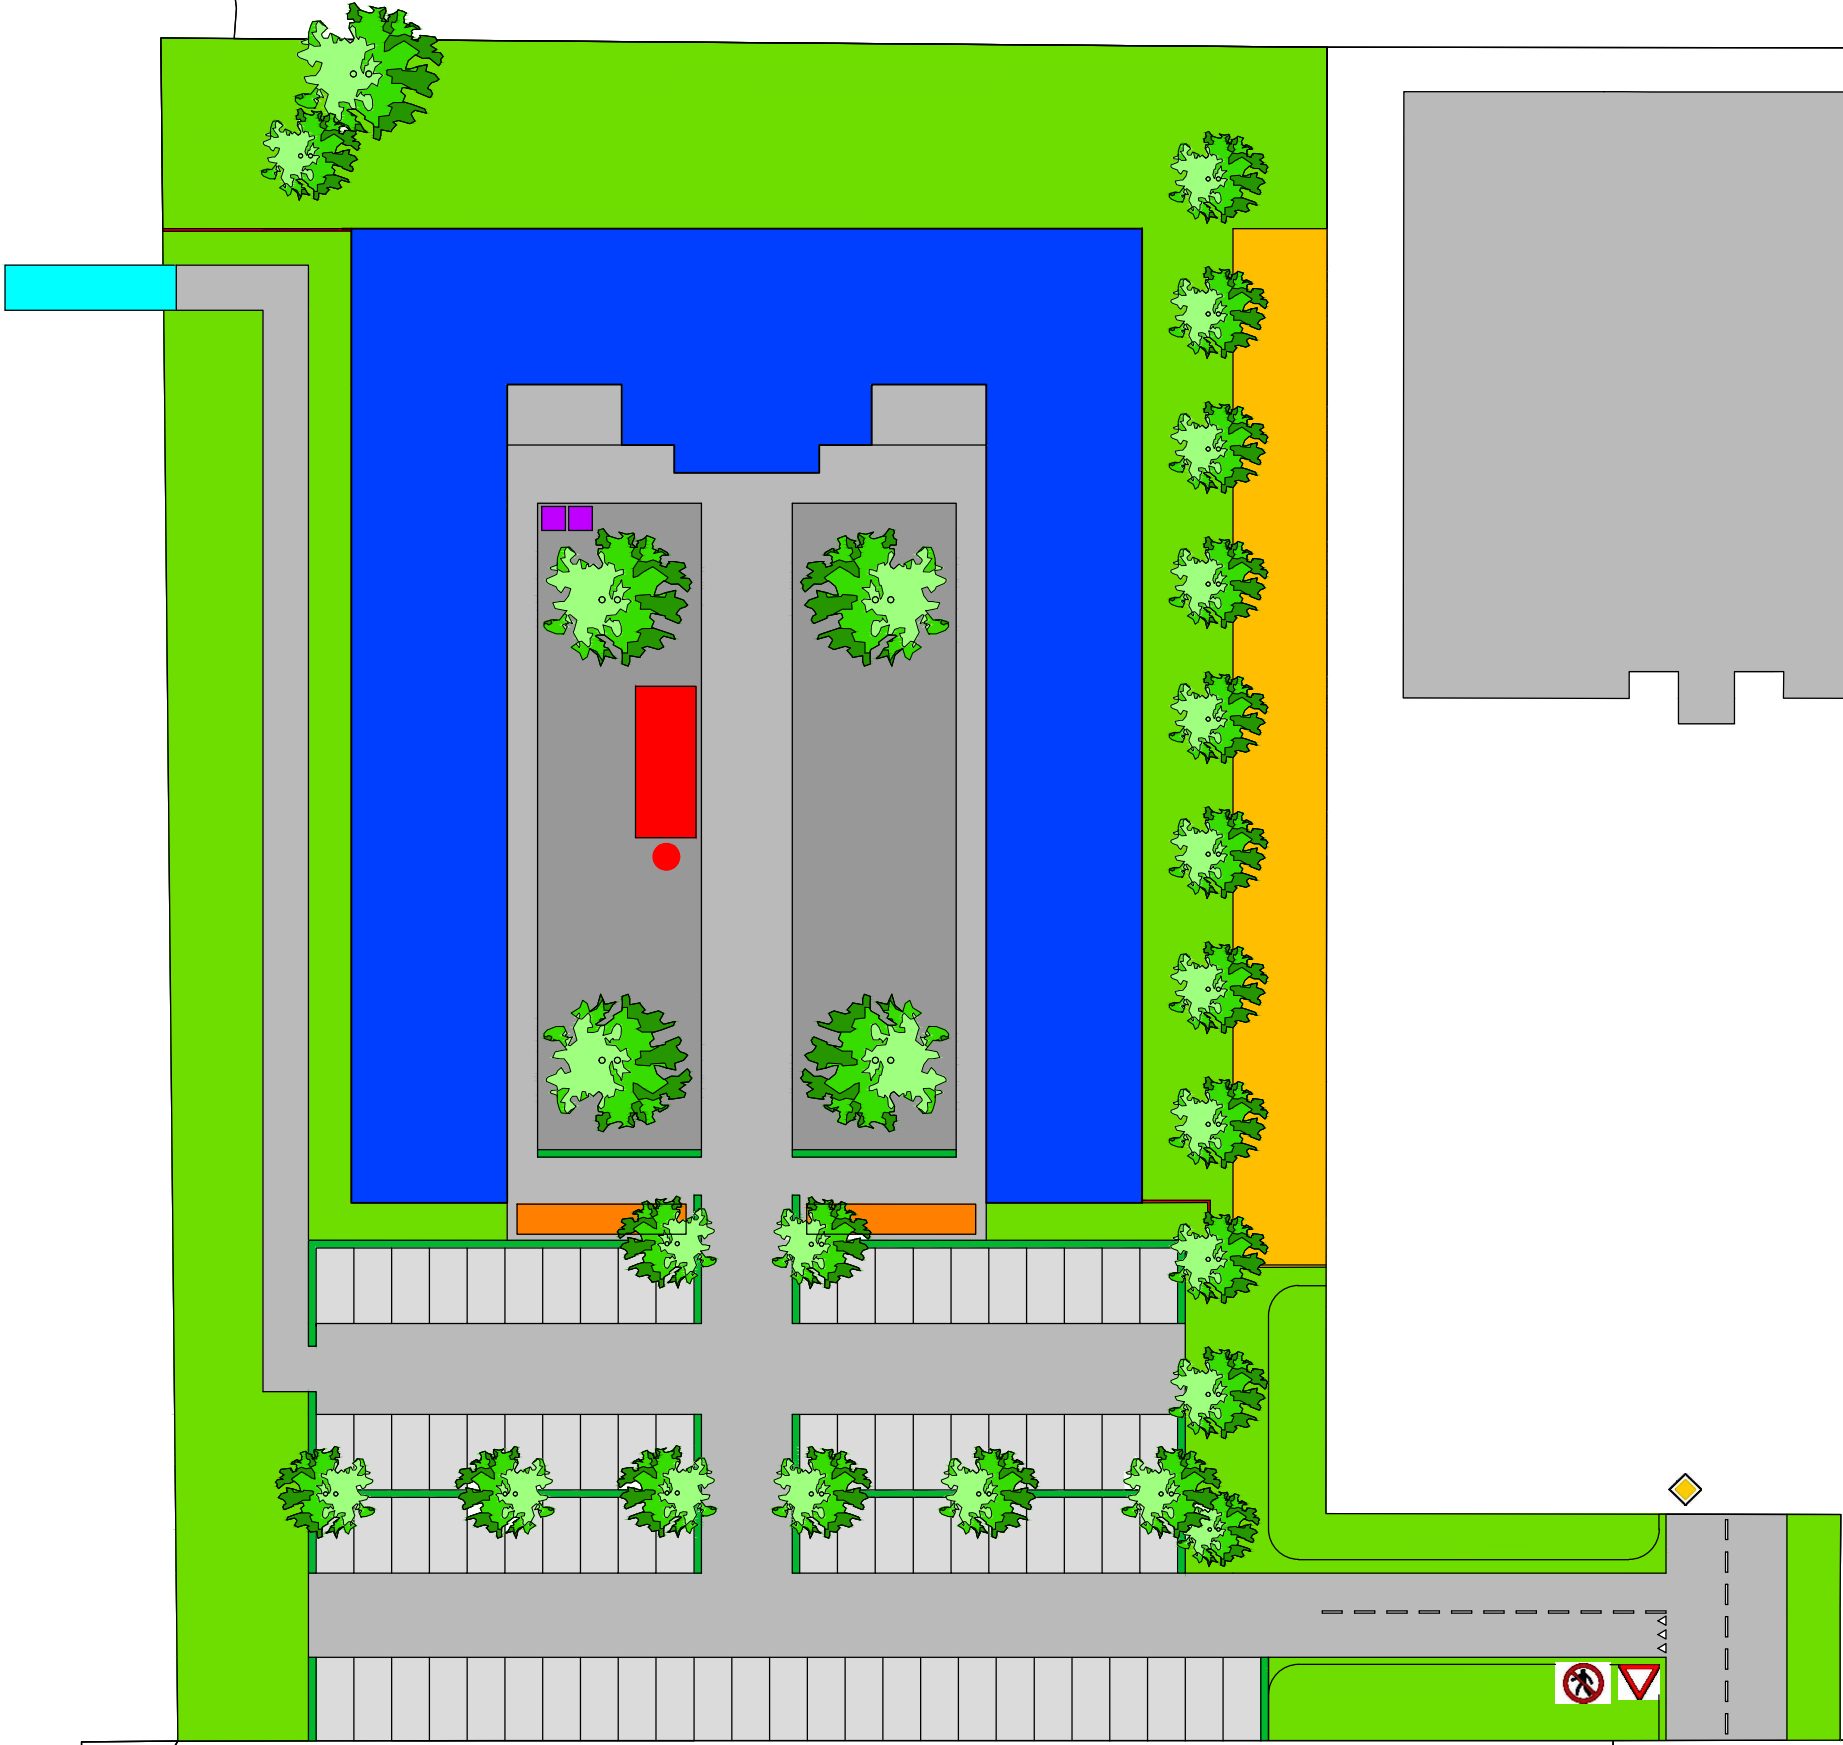

kelvinstraat

kelvinstraat

- gebouw huisvesting internationale werknemers
- 85 parkeerplaatsen (grasparkeren)
- toegangsweg
- open verblijfsplek
- gras en groen aanplant
- hagen voor gebiedsaanduiding
- talud met struweel
- brug voor voetgangers en fietsers (valt buiten deze aanvraag omgevingsvergunning)
- ondergrondse containers
- hekwerk, hoog 2m.
- bomen
- opstelplaats brandweerauto 4 x 10m.
- bluswatervoorziening i.o.a. brandweer na realisatie
- receptie: brandmeldinstallatie en hoofdschakelaar mechanische ventilatie
- hoofdingang is brandweeringang

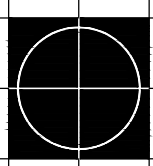

levels-boonen
architectuur & vormgeving b.v.

ir. ben levels	in de nearakker 40 6093 je heythuysen	tel: 0475-561938 email: levels-boonen@hetnet.nl	mobiel: 06 25 342 647	datum : 29 november 2024 gew : 21 oktober 2025
project:	bouw huisvesting internationale werknemers te weert			schaal : 1:500
opdrachtgever:	international housing weert bv kelvinstraat 1 6003 dh weert			werknr. : 21066
onderdeel:	bestektekening -situatie-			blad.nr. : 1