


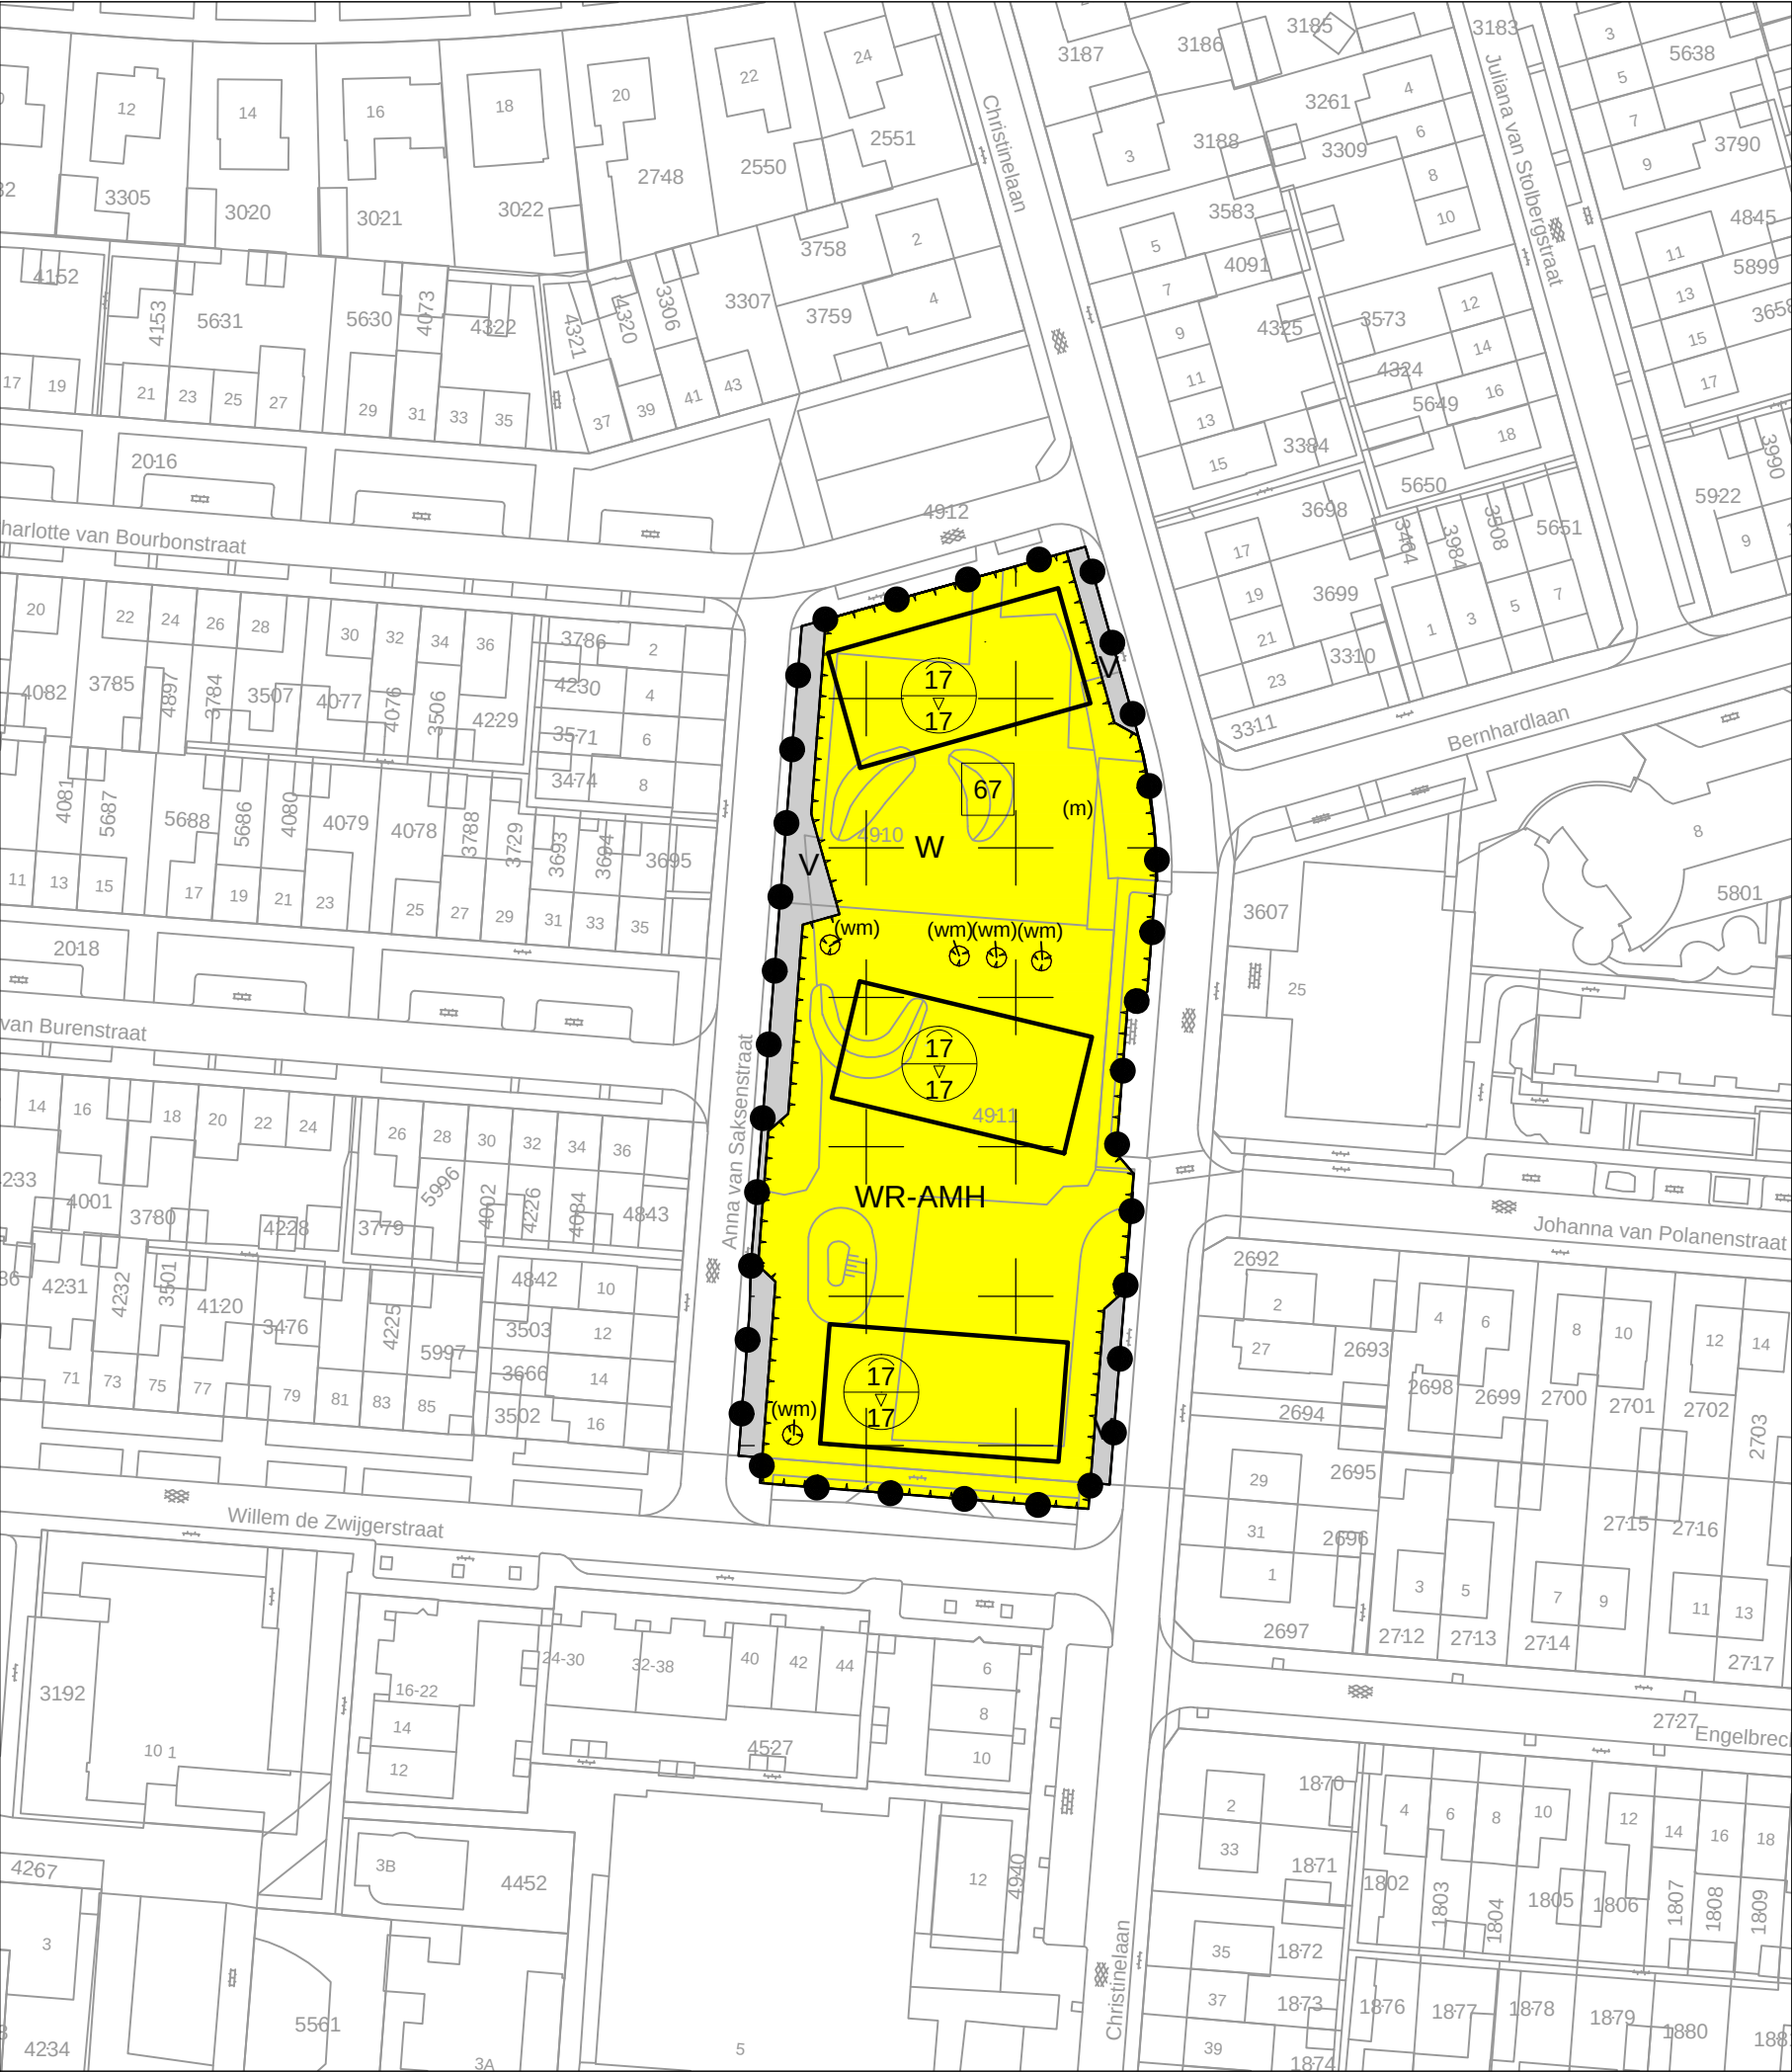

LEGENDA

Plangebied

Bestemmingsplangebied

Enkelbestemmingen

Verkeer

Wonen

Dubbelbestemmingen

Waarde - Archeologie middelhoog

Functieaanduidingen

maatschappelijk

waardevolle boom

Bouwvlakken

bouwvlak

Maatvoeringen


maximum aantal wooneenheden

maximum goothoogte (m)
maximum bouwhoogte (m)



Ruimtelijk Beleid
Bestemmingsplan
"Zevensprong"

datum: 16 november 2022
get./gek.: Cyriel vd Heijden
status: ontwerp
IMRO: NL.IMRO.0988.BPZevensprong2-VA01

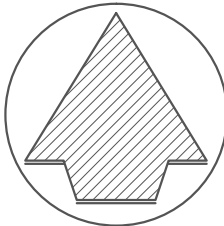

Blad 1

SCHAAL	formaat:
1 : 1000	A3