
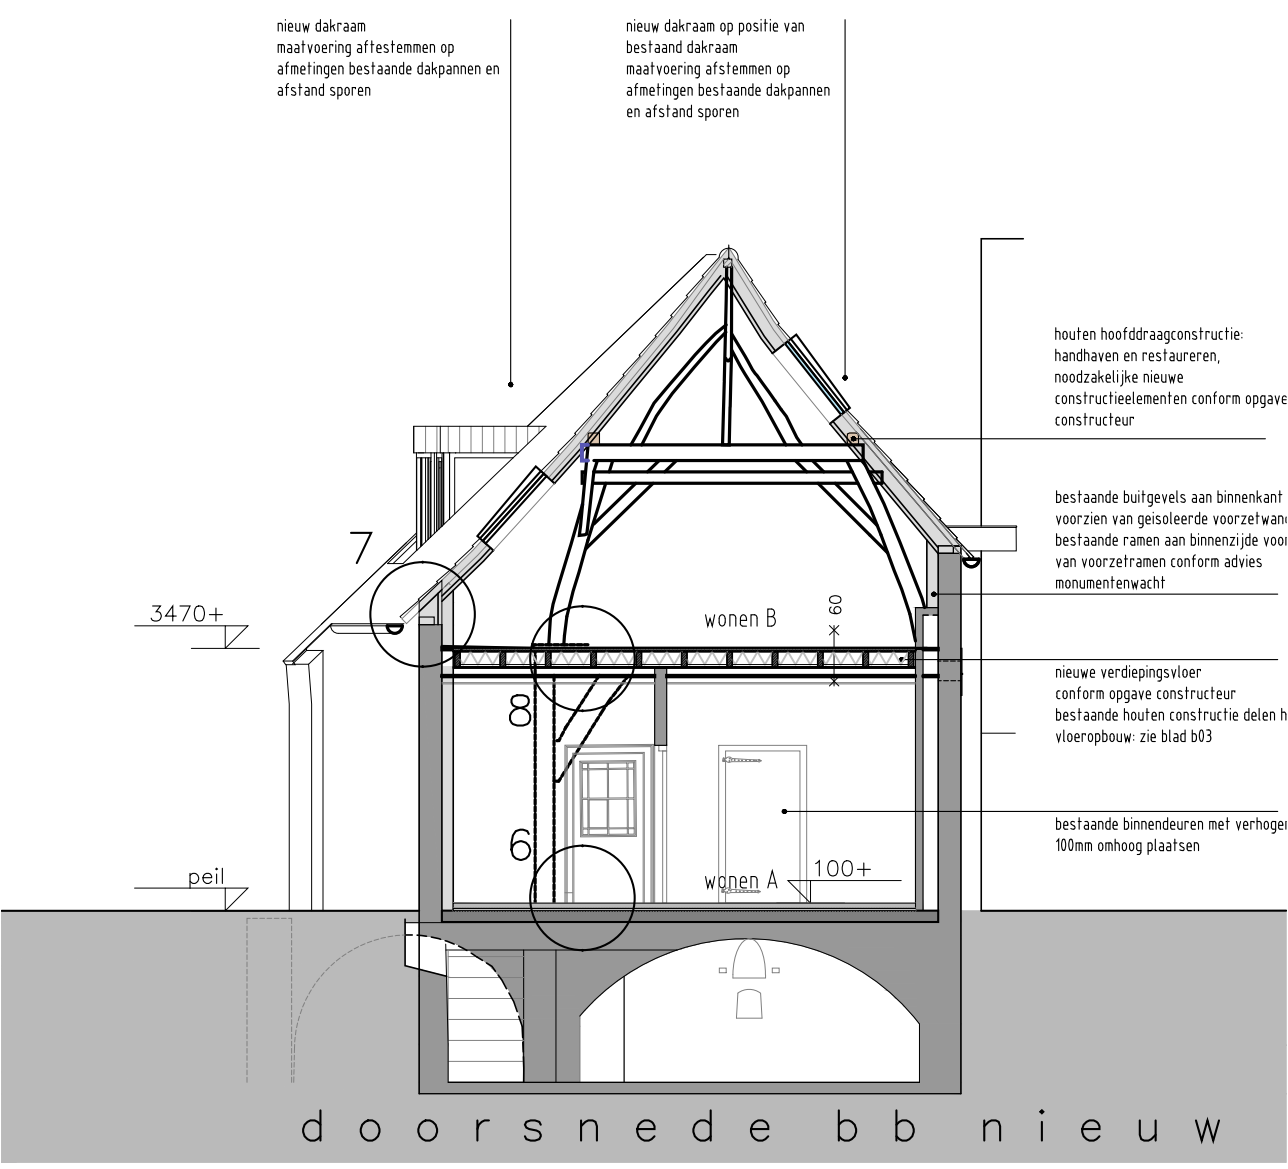
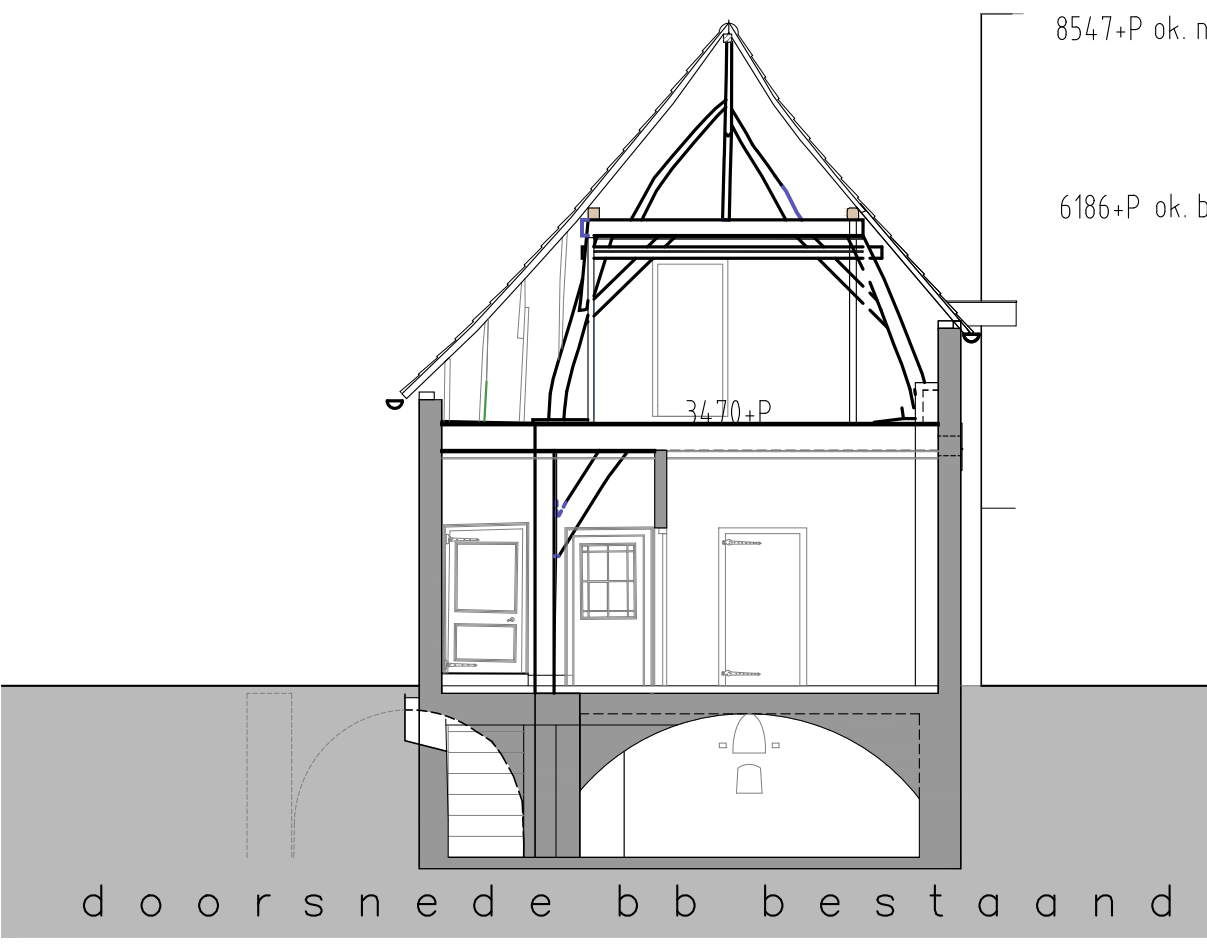
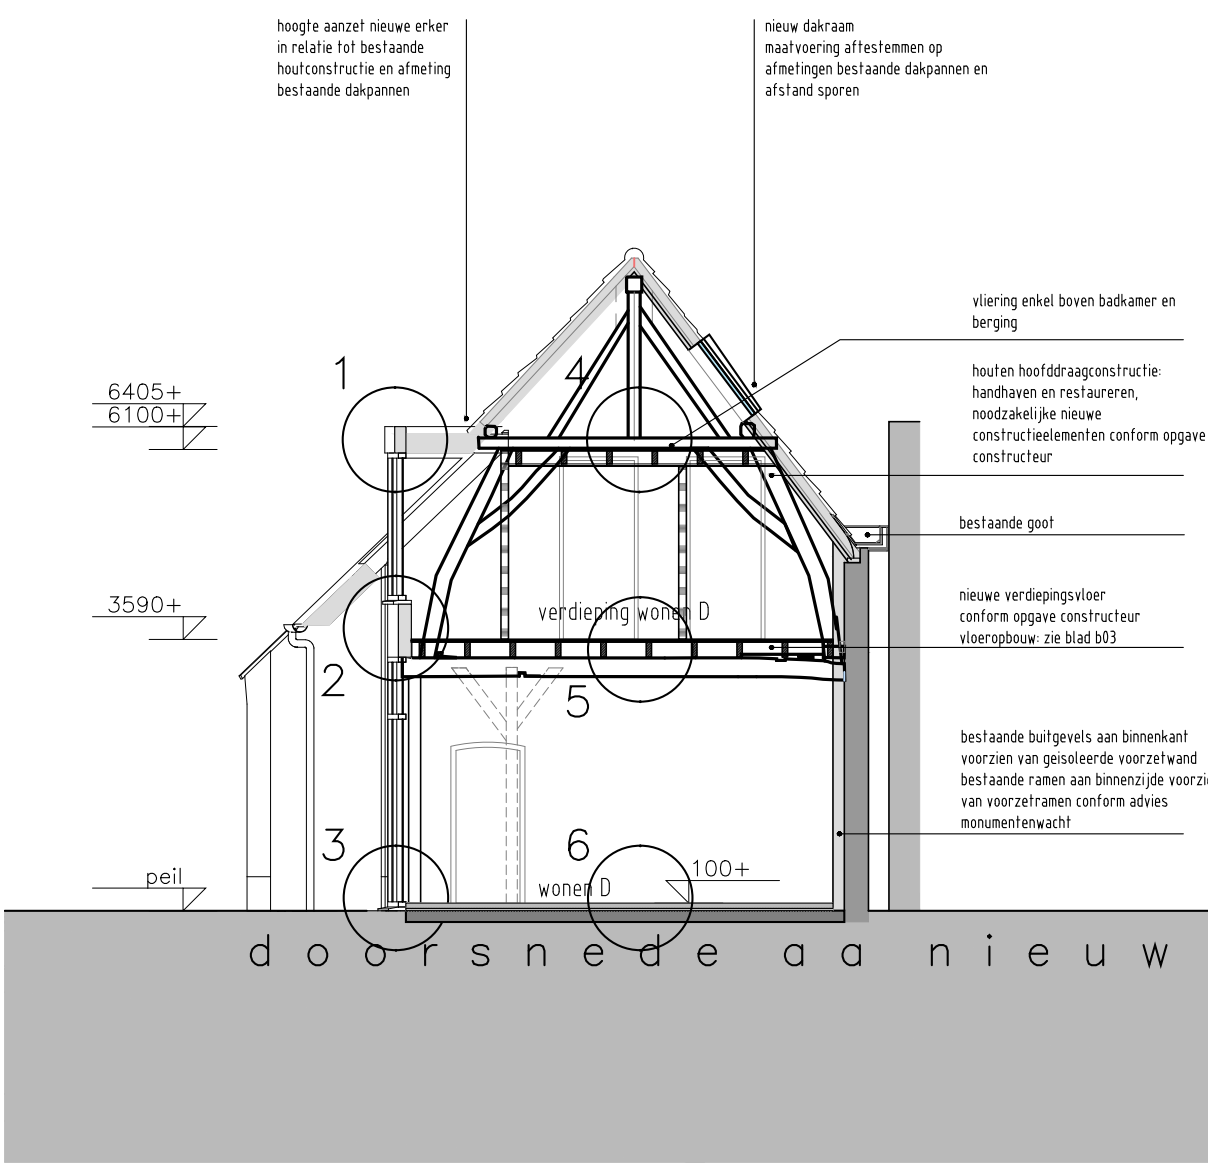
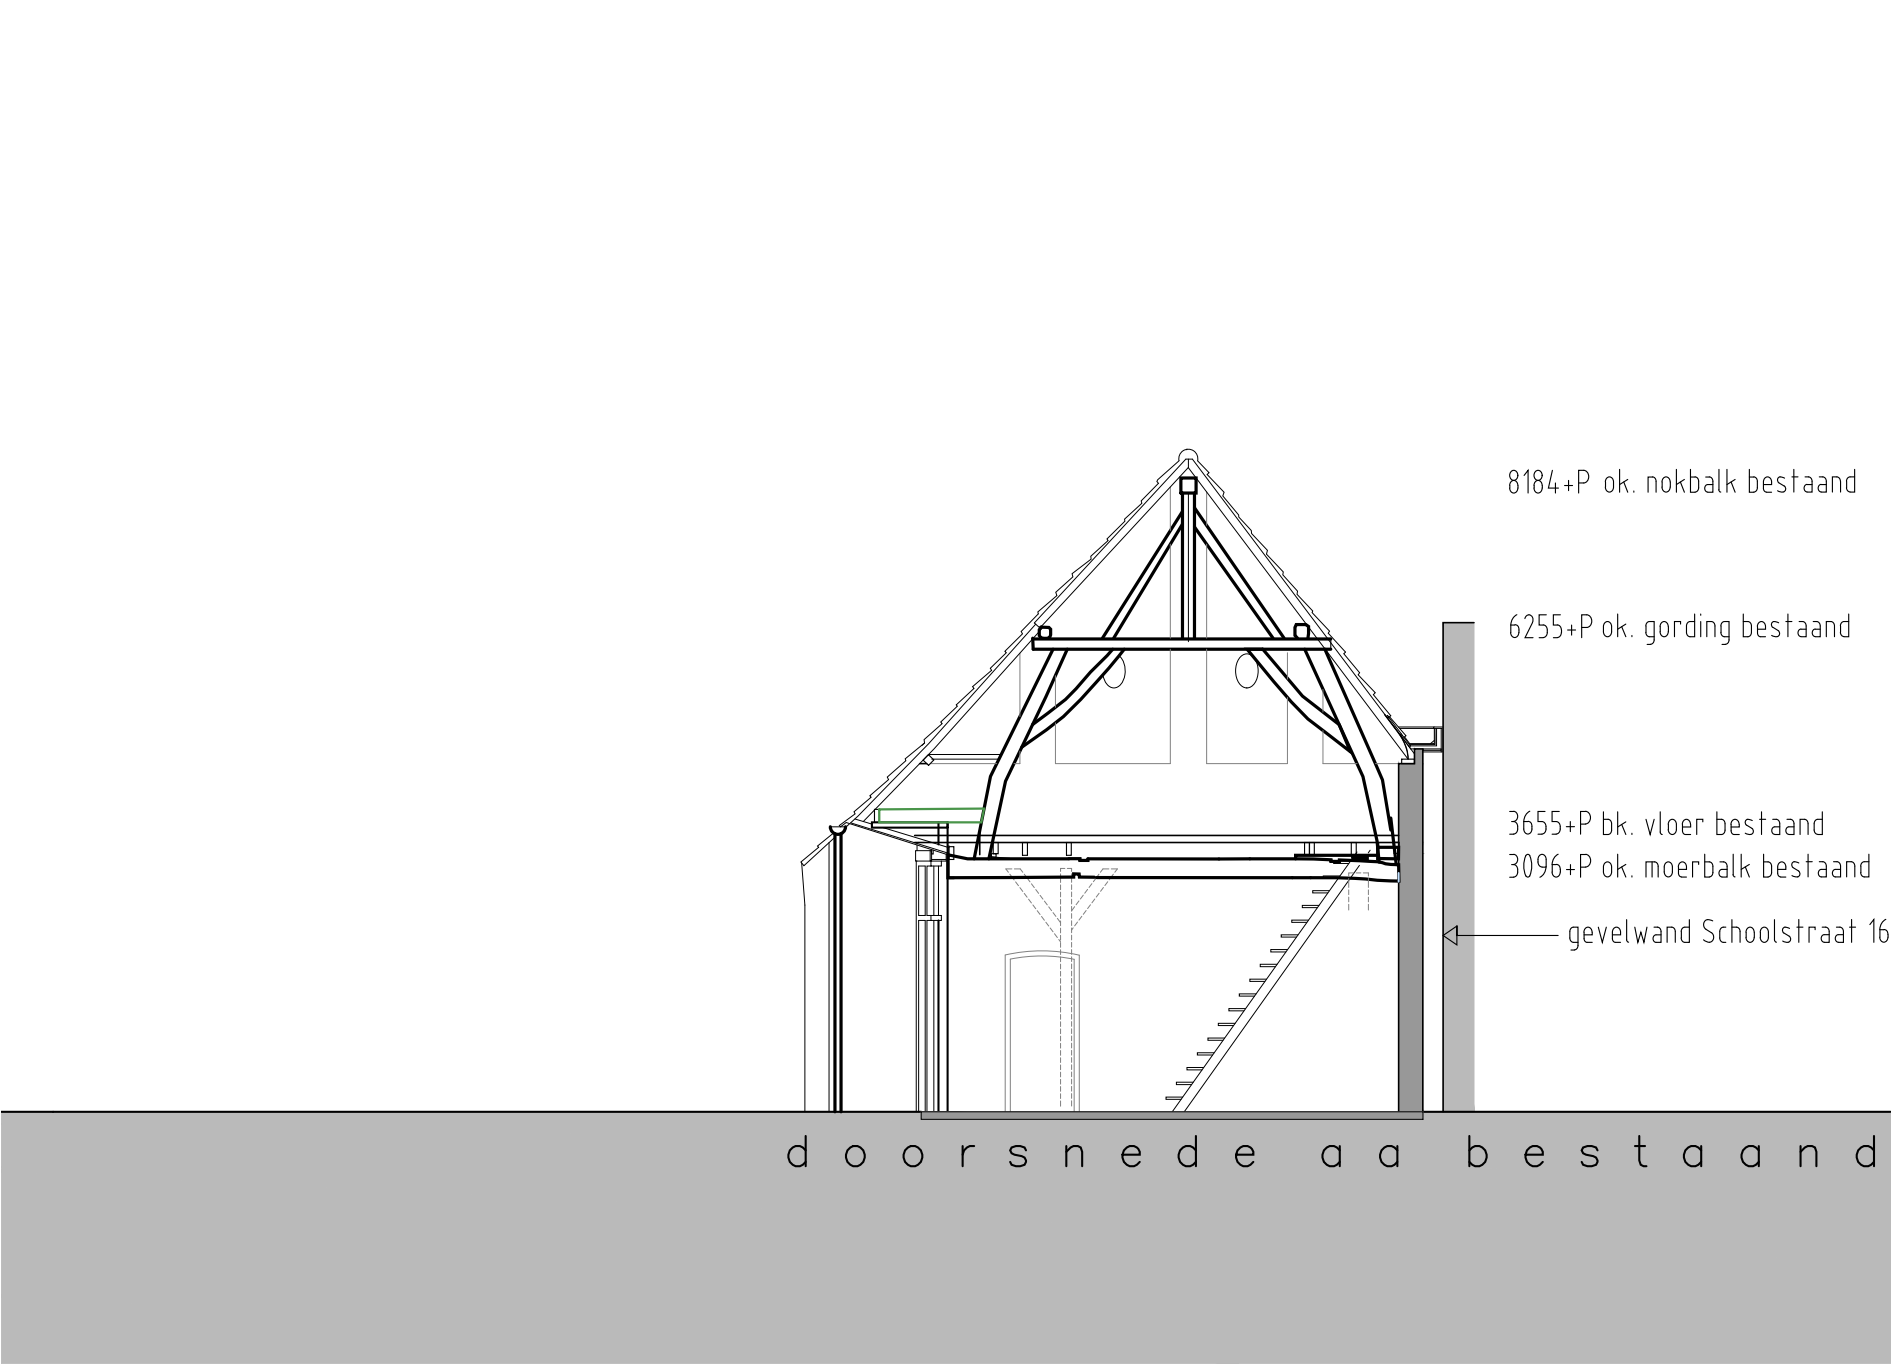
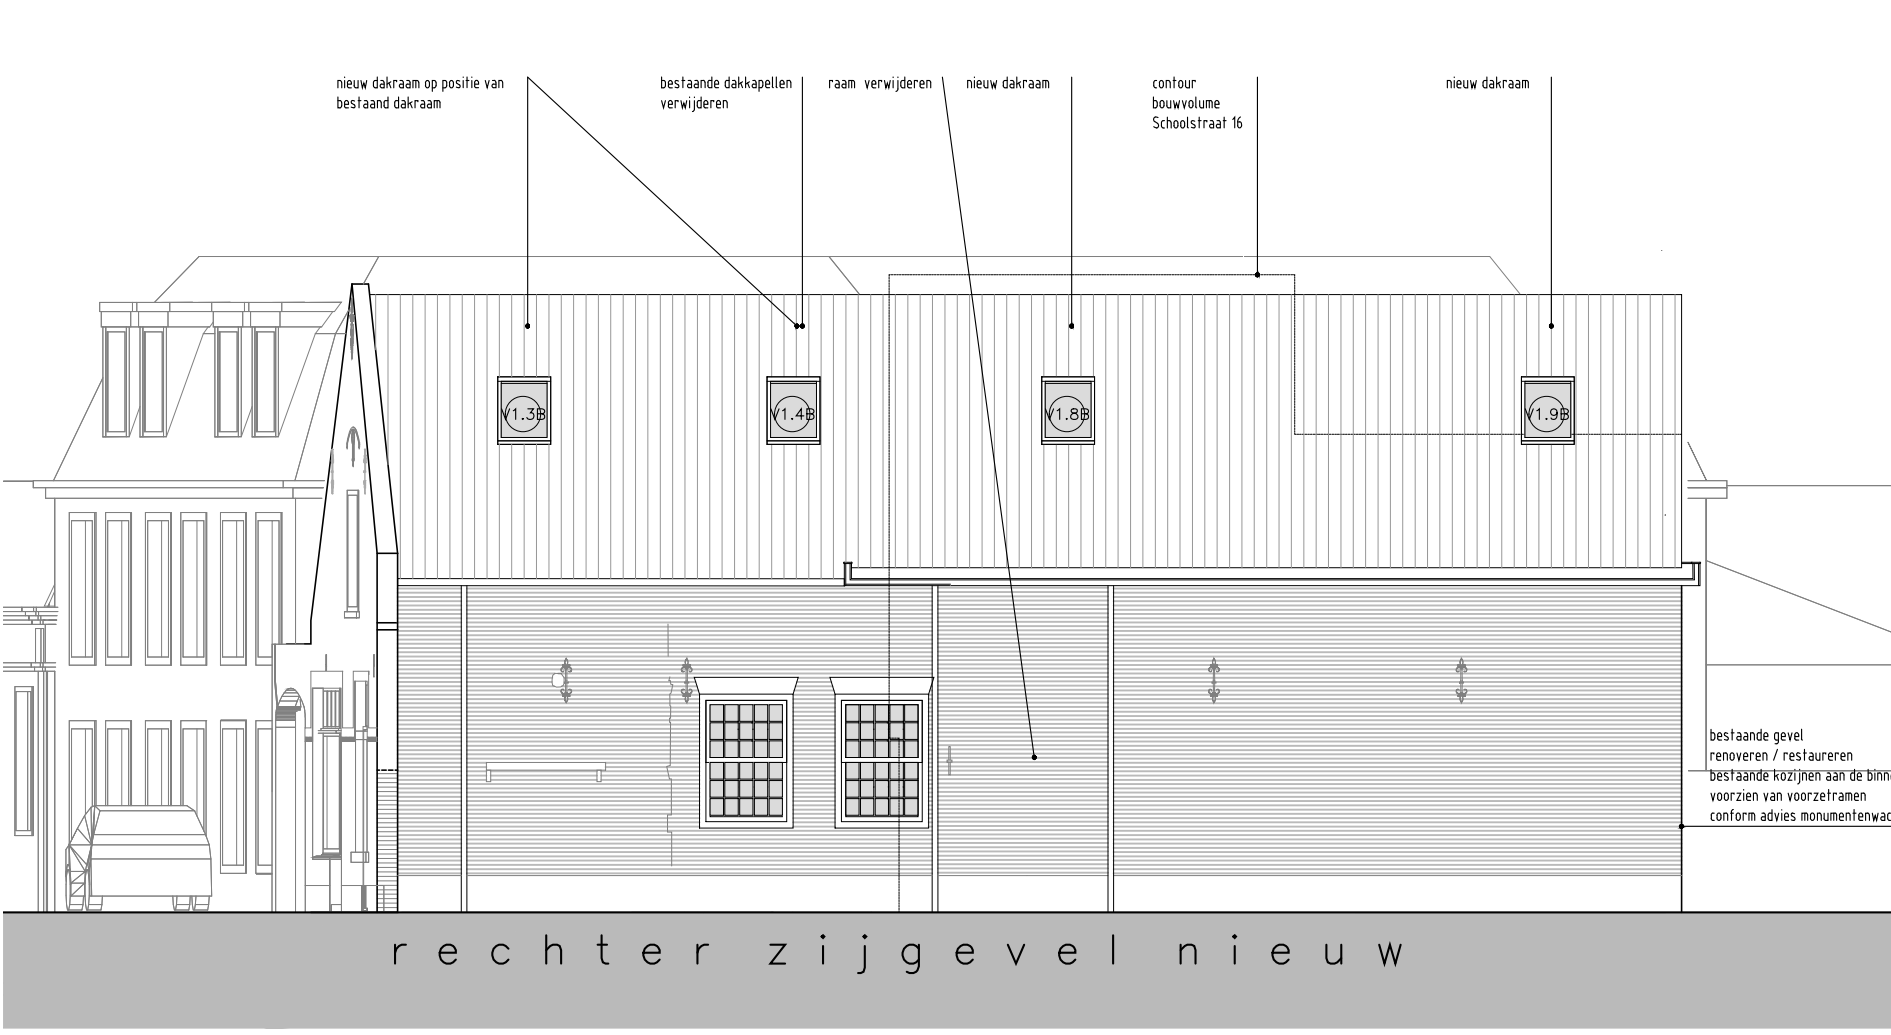
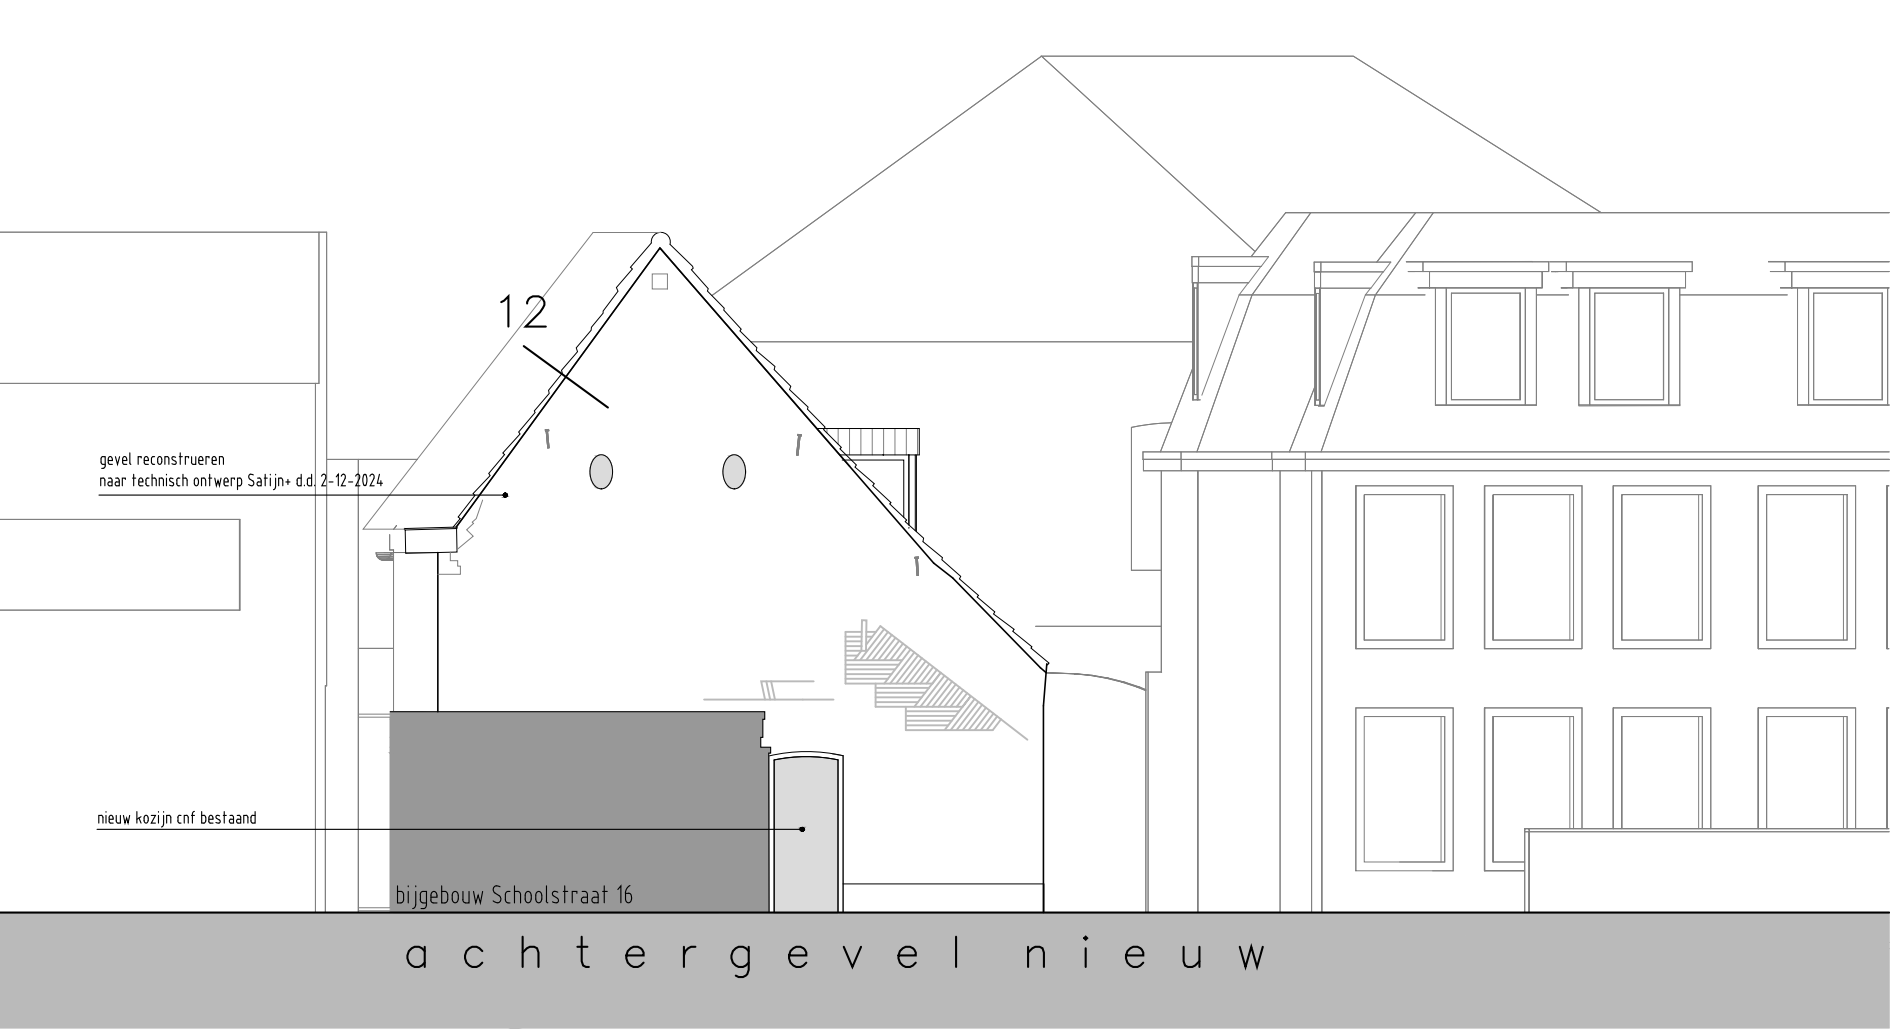
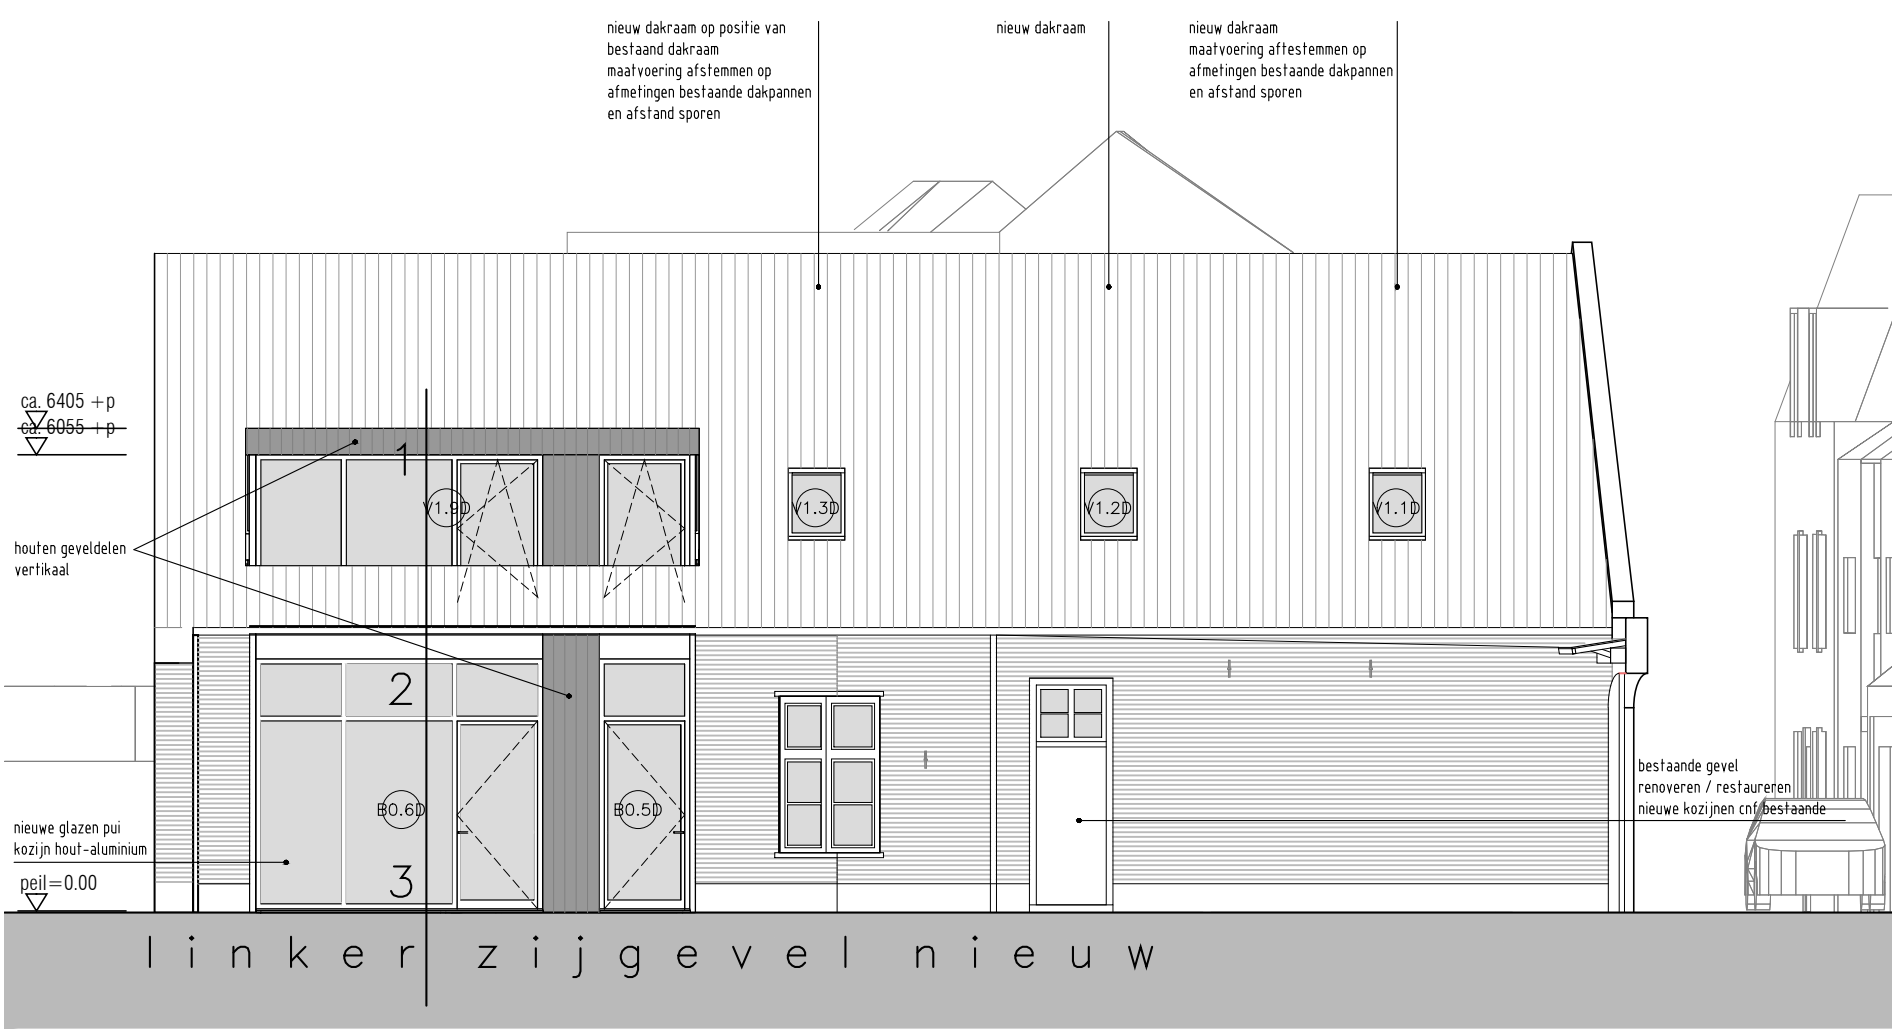


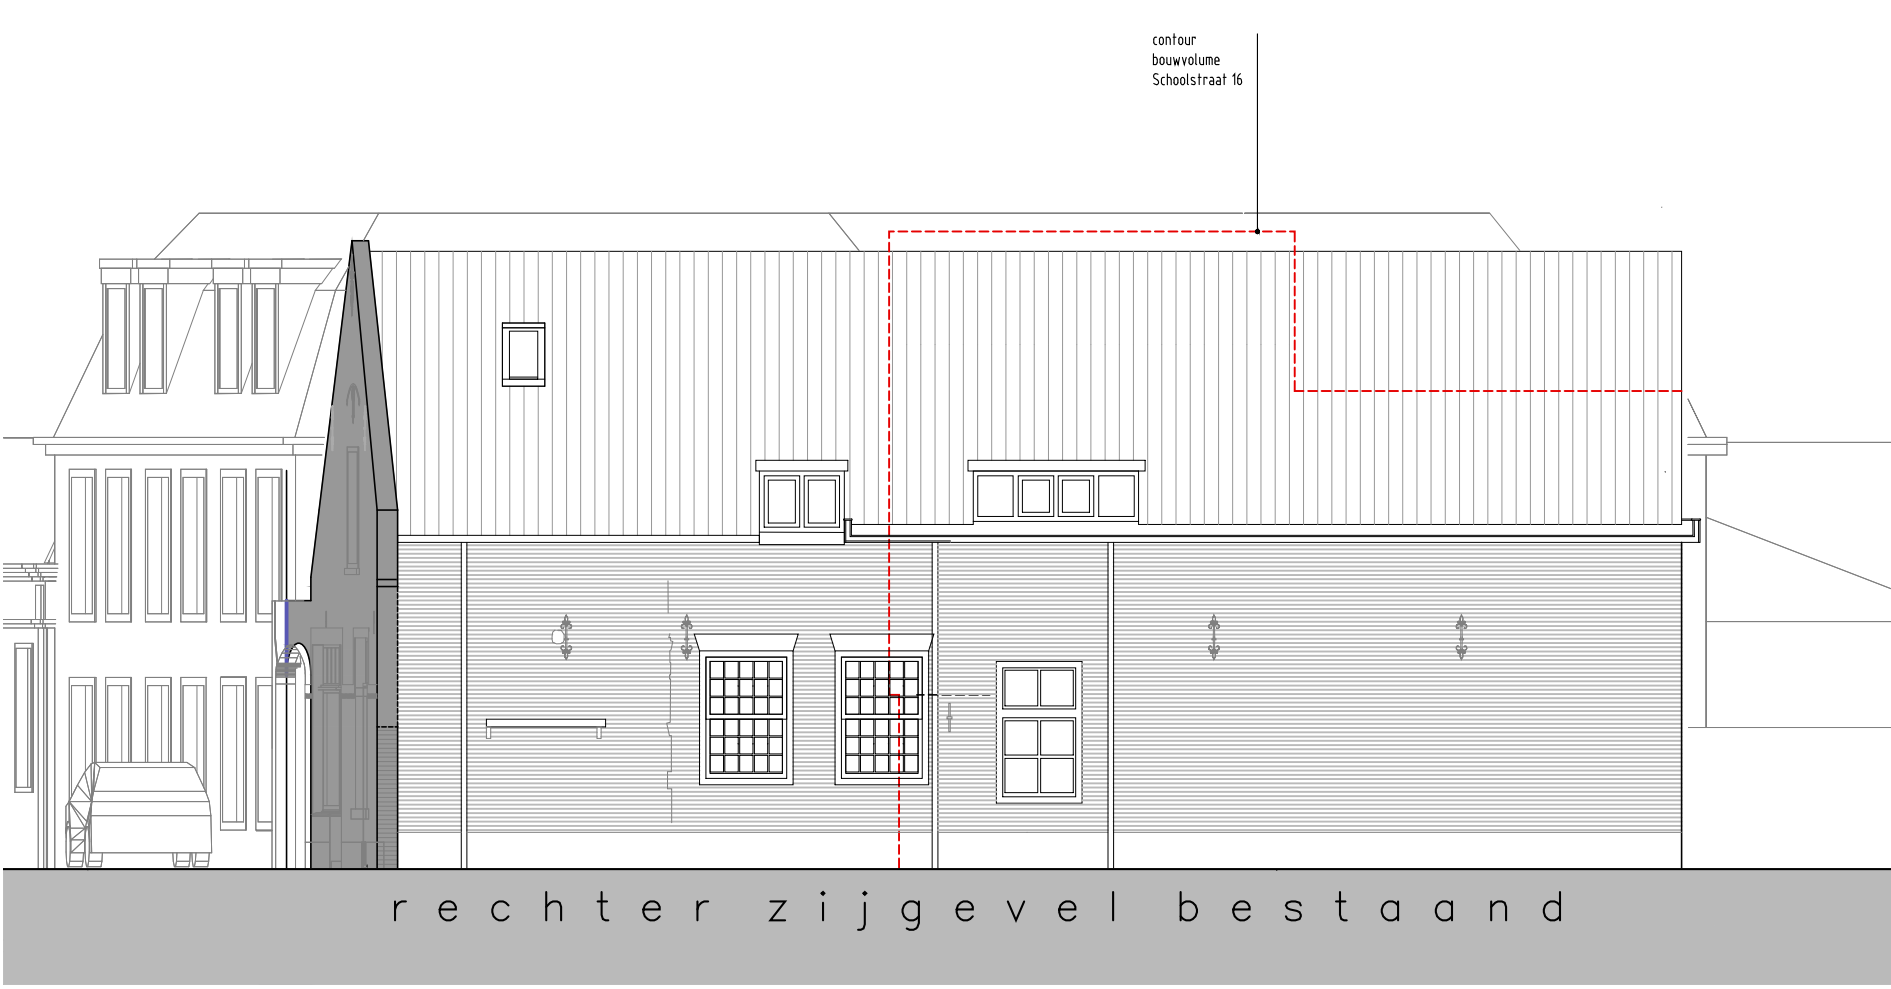

METZ
ARCHITECTEN

herontwikkeling schoolstraat 20
bestektekening
gevels, doorsneden, situatie

de kardinaal bv
korenaar 44
6003 eh weert

Noordlaan 48a
6003 NG Weert
T 0495 536 537
F 0495 450 333
info@metzarchitecten.nl
www.metzarchitecten.nl

file 683/tek/cad/constr/001
schaal 1:100
datum 01032025