


0  
1  
2  
3  
4  
5  
6  
7  
8  
9  
10

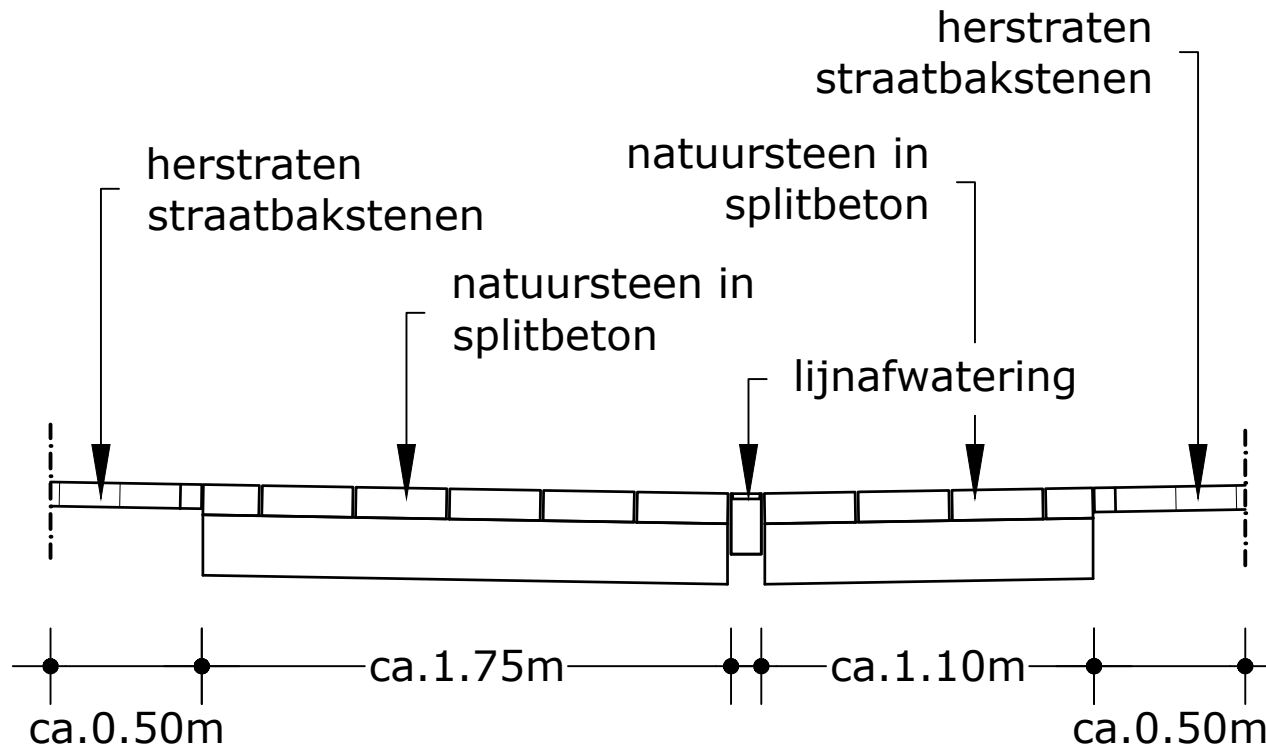

GEMEENTE WEERT				TEK	GECONTR.	PAR	DATUM	VERSIE
				HN	MK		04-09-2017	A
VERVANGEN NATUURTEEN BEEKSTRAAT PRINCIPEDOORSNEDE								
PROJECTNR.: KES-173-01		TEKENINGNR.: 17-34303		SCHAAL: 1:25		BESTEKNR.:		
Dr. Schaepmanstraat 45 6004 AD Weert		Postbus 245 6040 AE Roermond		T 0495 63 19 07 F 0475 311 400		E info@kesselsbv.nl I www.kesselsbv.nl		