


Overzicht
Schaal 1:500

Natuursteen band 0,20x0,25 (bxh)

Recht : 7 elementen; lengte 1,10 m
Hoekstuk : 2 elementen; beenlengte 0,40 m

Nieuw boomvak aanbrenen
Schaal 1:100

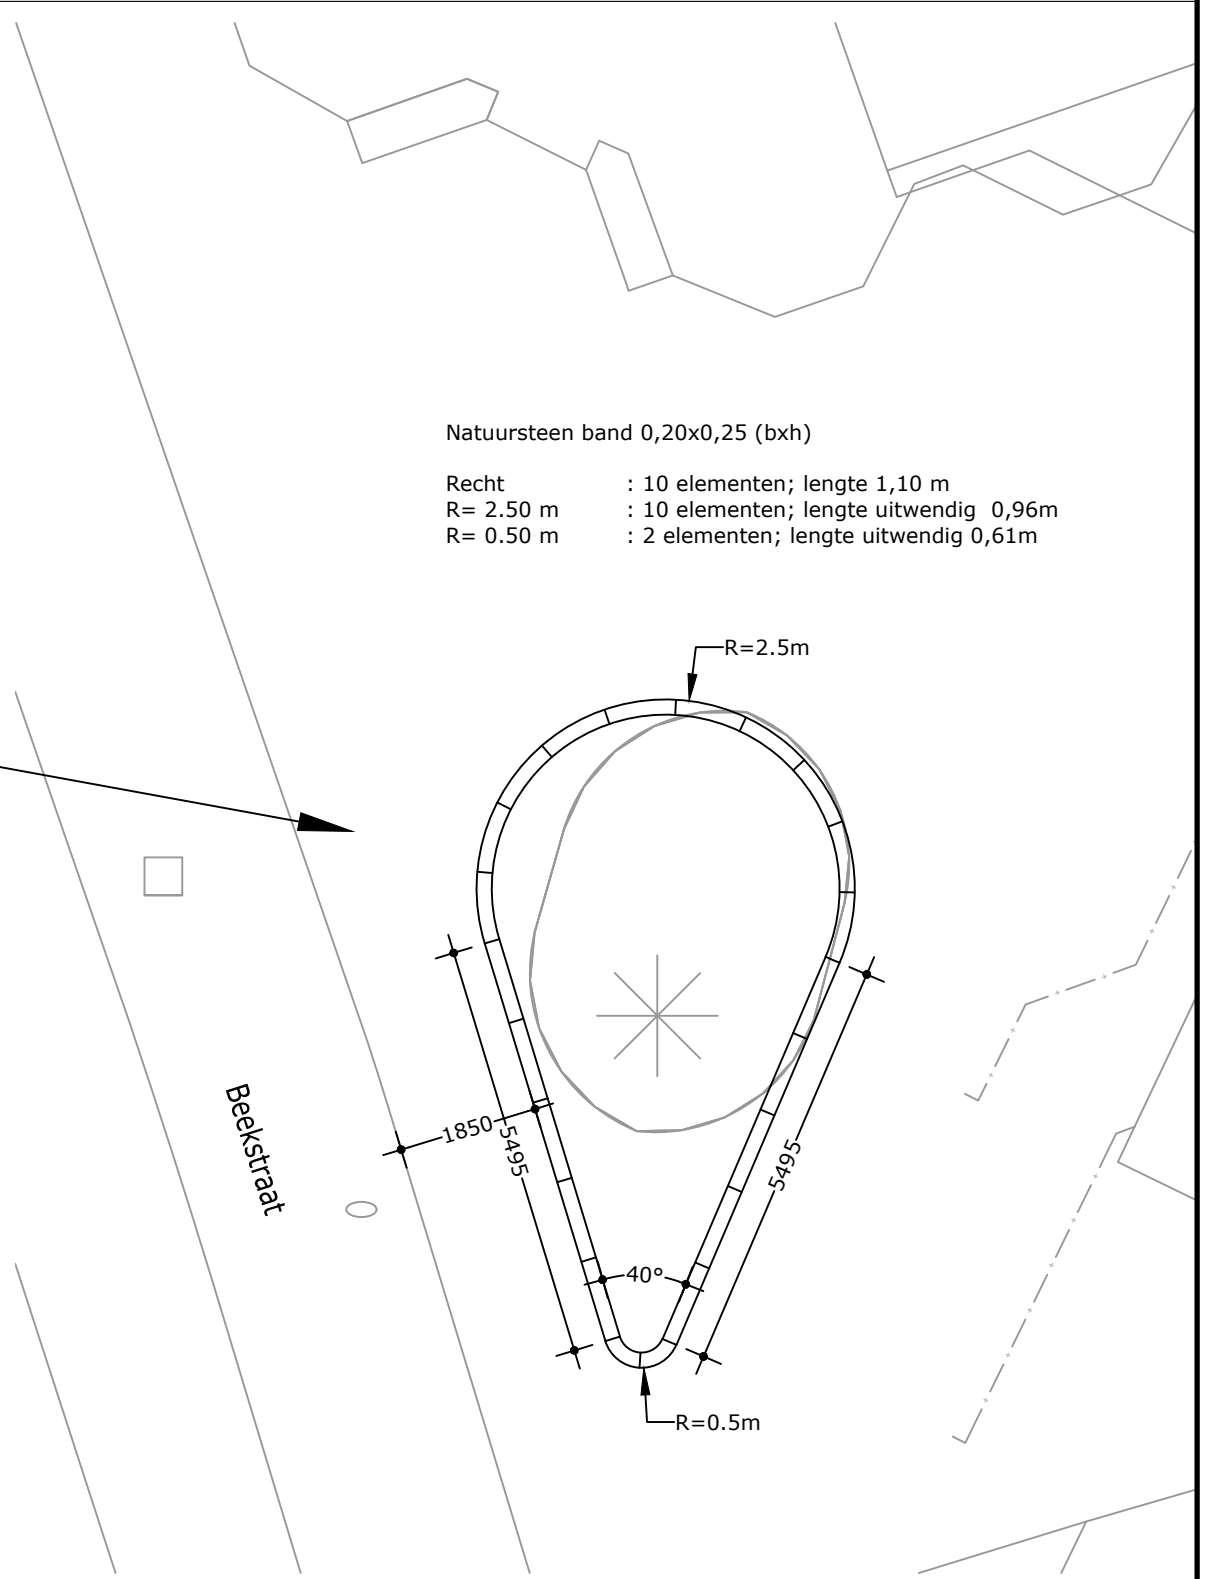

Natuursteen band 0,20x0,25 (bxh)

Recht : 10 elementen; lengte 1,10 m
R= 2.50 m : 10 elementen; lengte uitwendig 0,96m
R= 0.50 m : 2 elementen; lengte uitwendig 0,61m

Bestaand boomvak aanpassen
Schaal 1:500




GEMEENTE WEERT

VERVANGEN NATUURTEEN BEEKSTRAAT
BOOMVAKKEN

TEK	GECONTR.	PAR	DATUM	VERSIE
HN	MK		11-09-2017	A

PROJECTNR.: KES-173-01	TEKENINGNR.: 17-362	SCHAAL: 1:100/1:500	BESTEKNR.:
Dr. Schaepmanstraat 45 6004 AD Weert	Postbus 245 6040 AE Roermond	T 0495 63 19 07 F 0475 311 400	E info@kesselsbv.nl I www.kesselsbv.nl

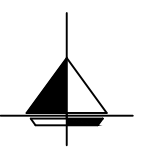

0
1
2
3
4
5
6
7
8
9
10

17-362 Boomvakken.dwg 11-09-2017 09:50:53 h. n. j. j. j. j. j.