


bijlage 3
deel 4

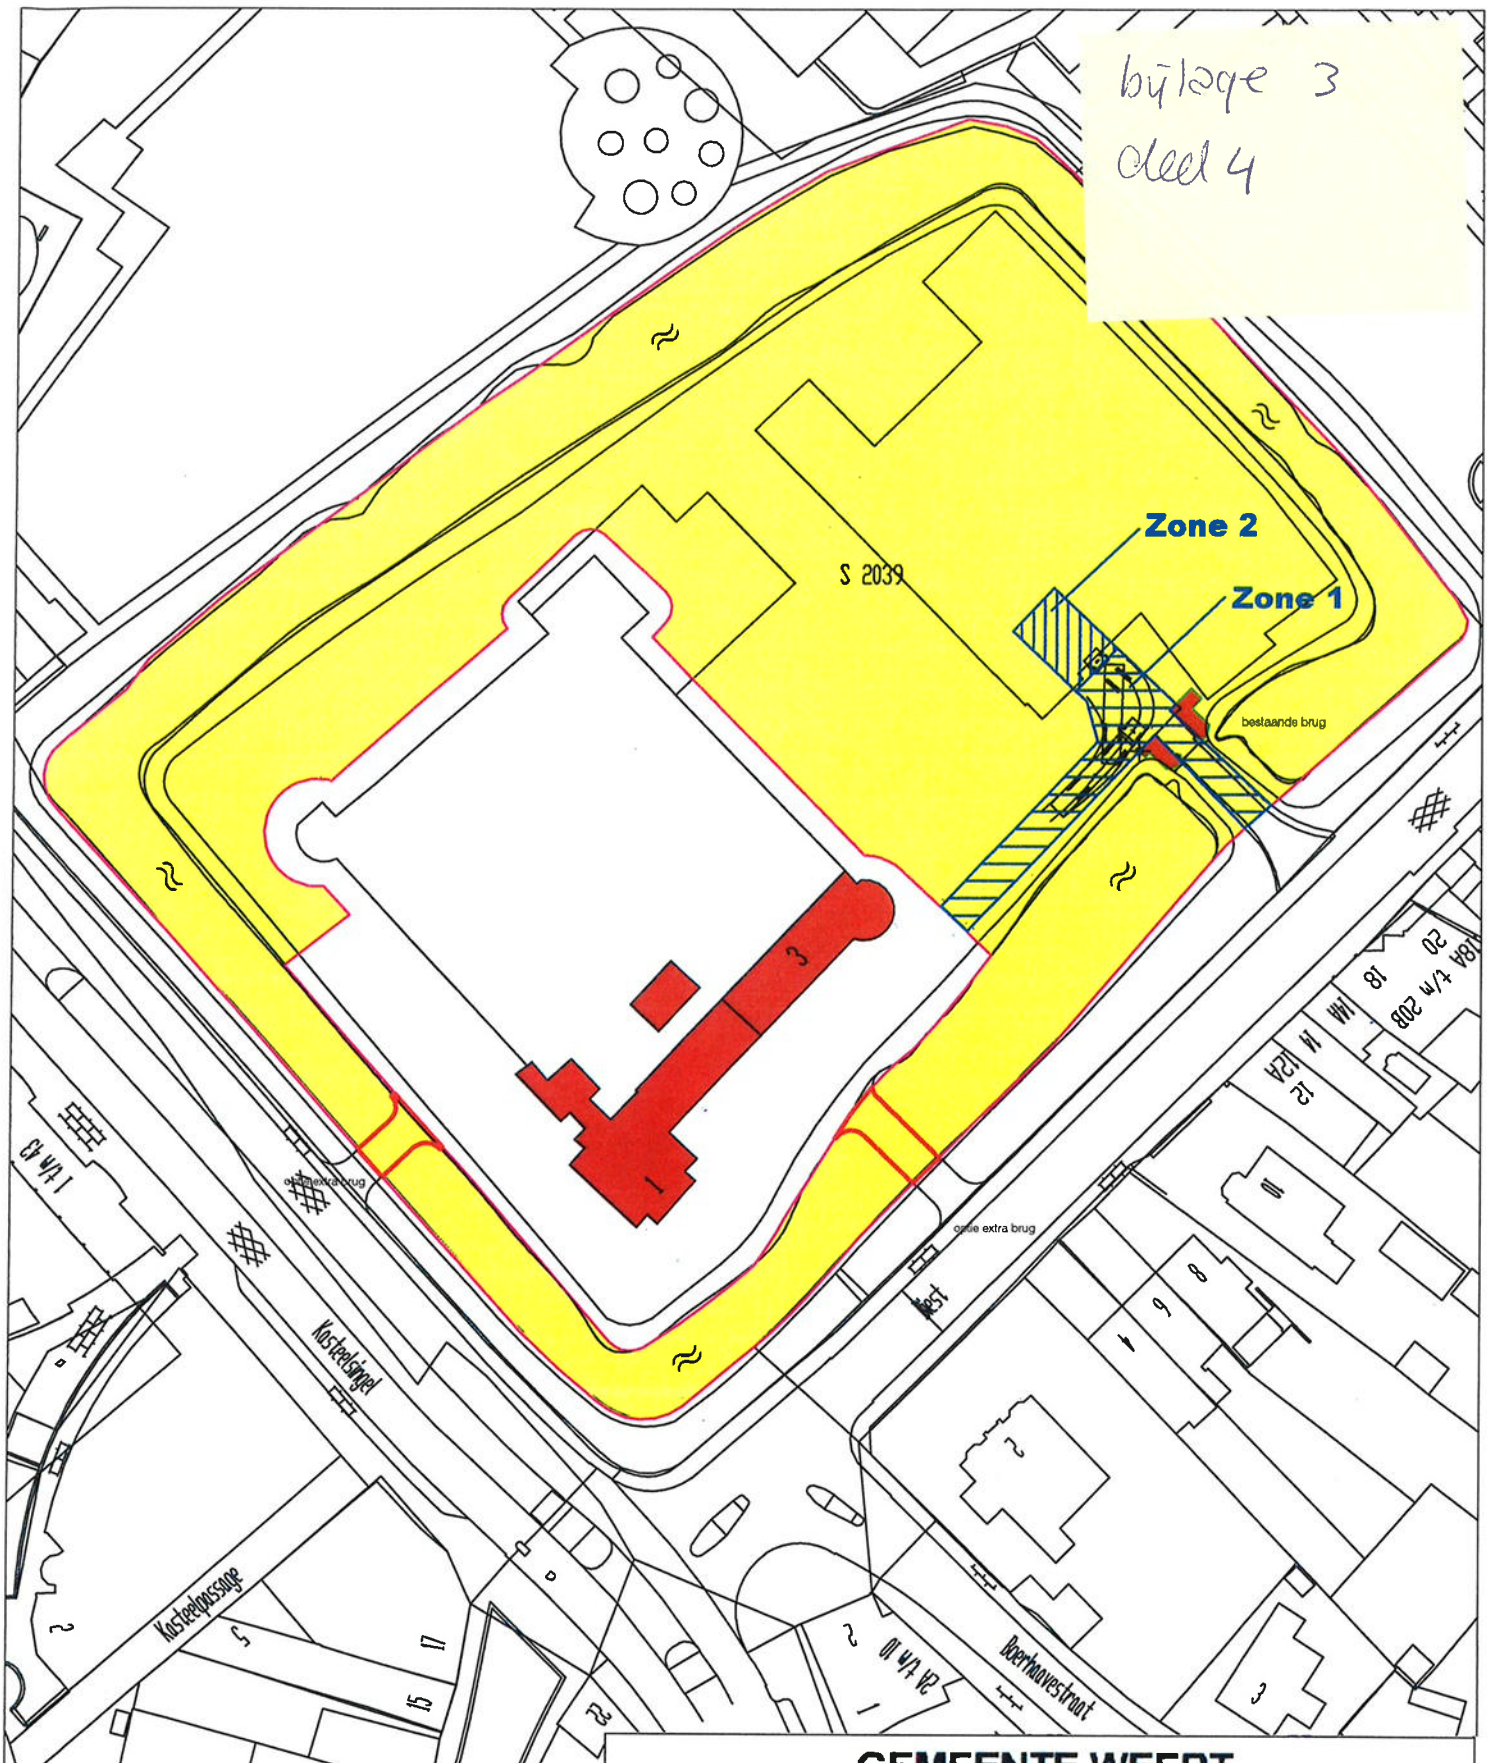

GEMEENTE WEERT

Biest 1-3 (houthandel scheijmans)
transactielekening

L nummer: L 2311

Perceelnr S 2039 gedeelteilijk

Oppervlakte: ca. 12900 m²



datum 14-jun-2017

getuigek. pjb

gewijzigd

— = Kadastrale grens

— = Kavelgrens

A122 = Perceelnummer

| SCHAAL | formaat |
|---------|---------|
| 1: 1000 | A4 |

bestand: Werkbestand\wurven\0040\nd\graph\cs\Detail\G08\data\in\verhooft\kopi es\kasteel Nijenburg\Biest1-3.dwg

[Handwritten signatures]