



- 4st traverse (8 kratfietsen/st) = 32 fietsplaatsen
 - 4st betonvoet (2 kratfietsen/st) = 8 fietsplaatsen
 - 6st traverse dubbelzijdig (16 fietsen/st) = 96 fietsplaatsen
 - 7st betonvoet dubbelzijdig (4 fietsen/st) = 28 fietsplaatsen
 - 1st betonvoet enkelzijdig (2 fietsen/st) = 2 fietsplaatsen
- Totaal: 166 nieuwe fietsplaatsen

Indeling en hoeveelheden
Schaal 1:100

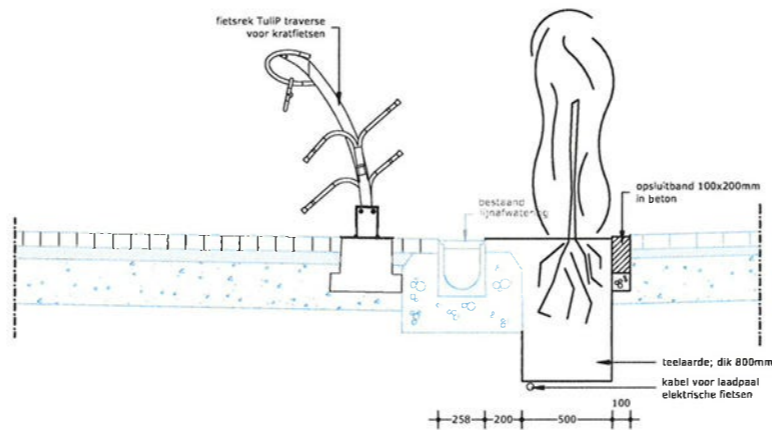

Principedoorsnede fietsparkeerplaats met haag
Schaal 1:20

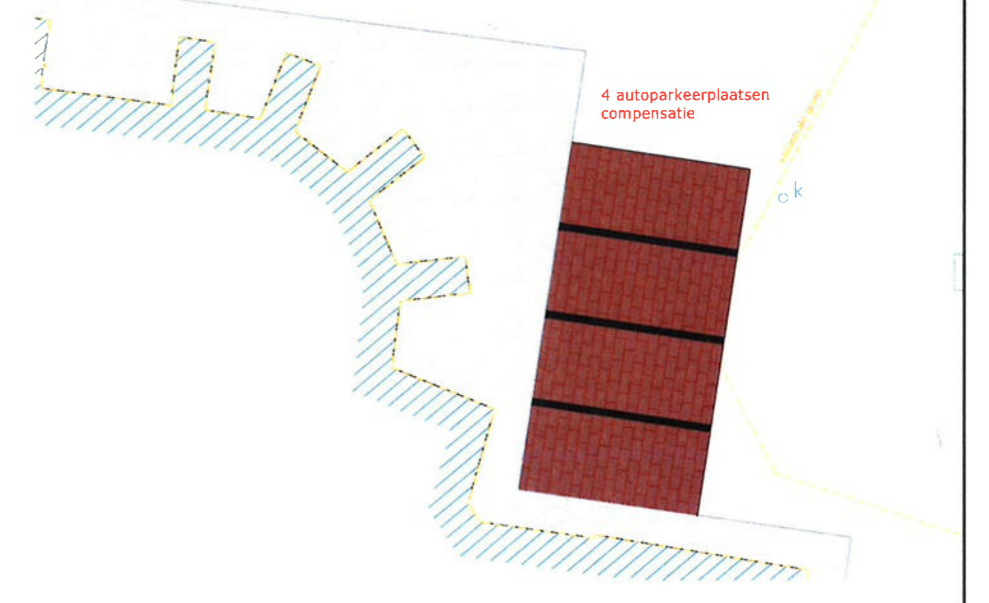

WIJZIGING / N.A.V.		STATUS	TEK.	GECONTR.	PAK.	DATUM	VERSIE
Concept	HN	HN				08-11-2017	C
Concept	HN	HN				23-10-2017	B
Concept	HN	HN				13-09-2017	A

GEMEENTE WERT	
FIETSENSTALING KORENMARKT NIEUWE SITUATIE	
PROJECTNUMMER: KES-235-01	SCHAAL: 1:100/1:20
TEKENINGNUMMER: 17-368	BESTELNUMMER: